


WESTANSICHT

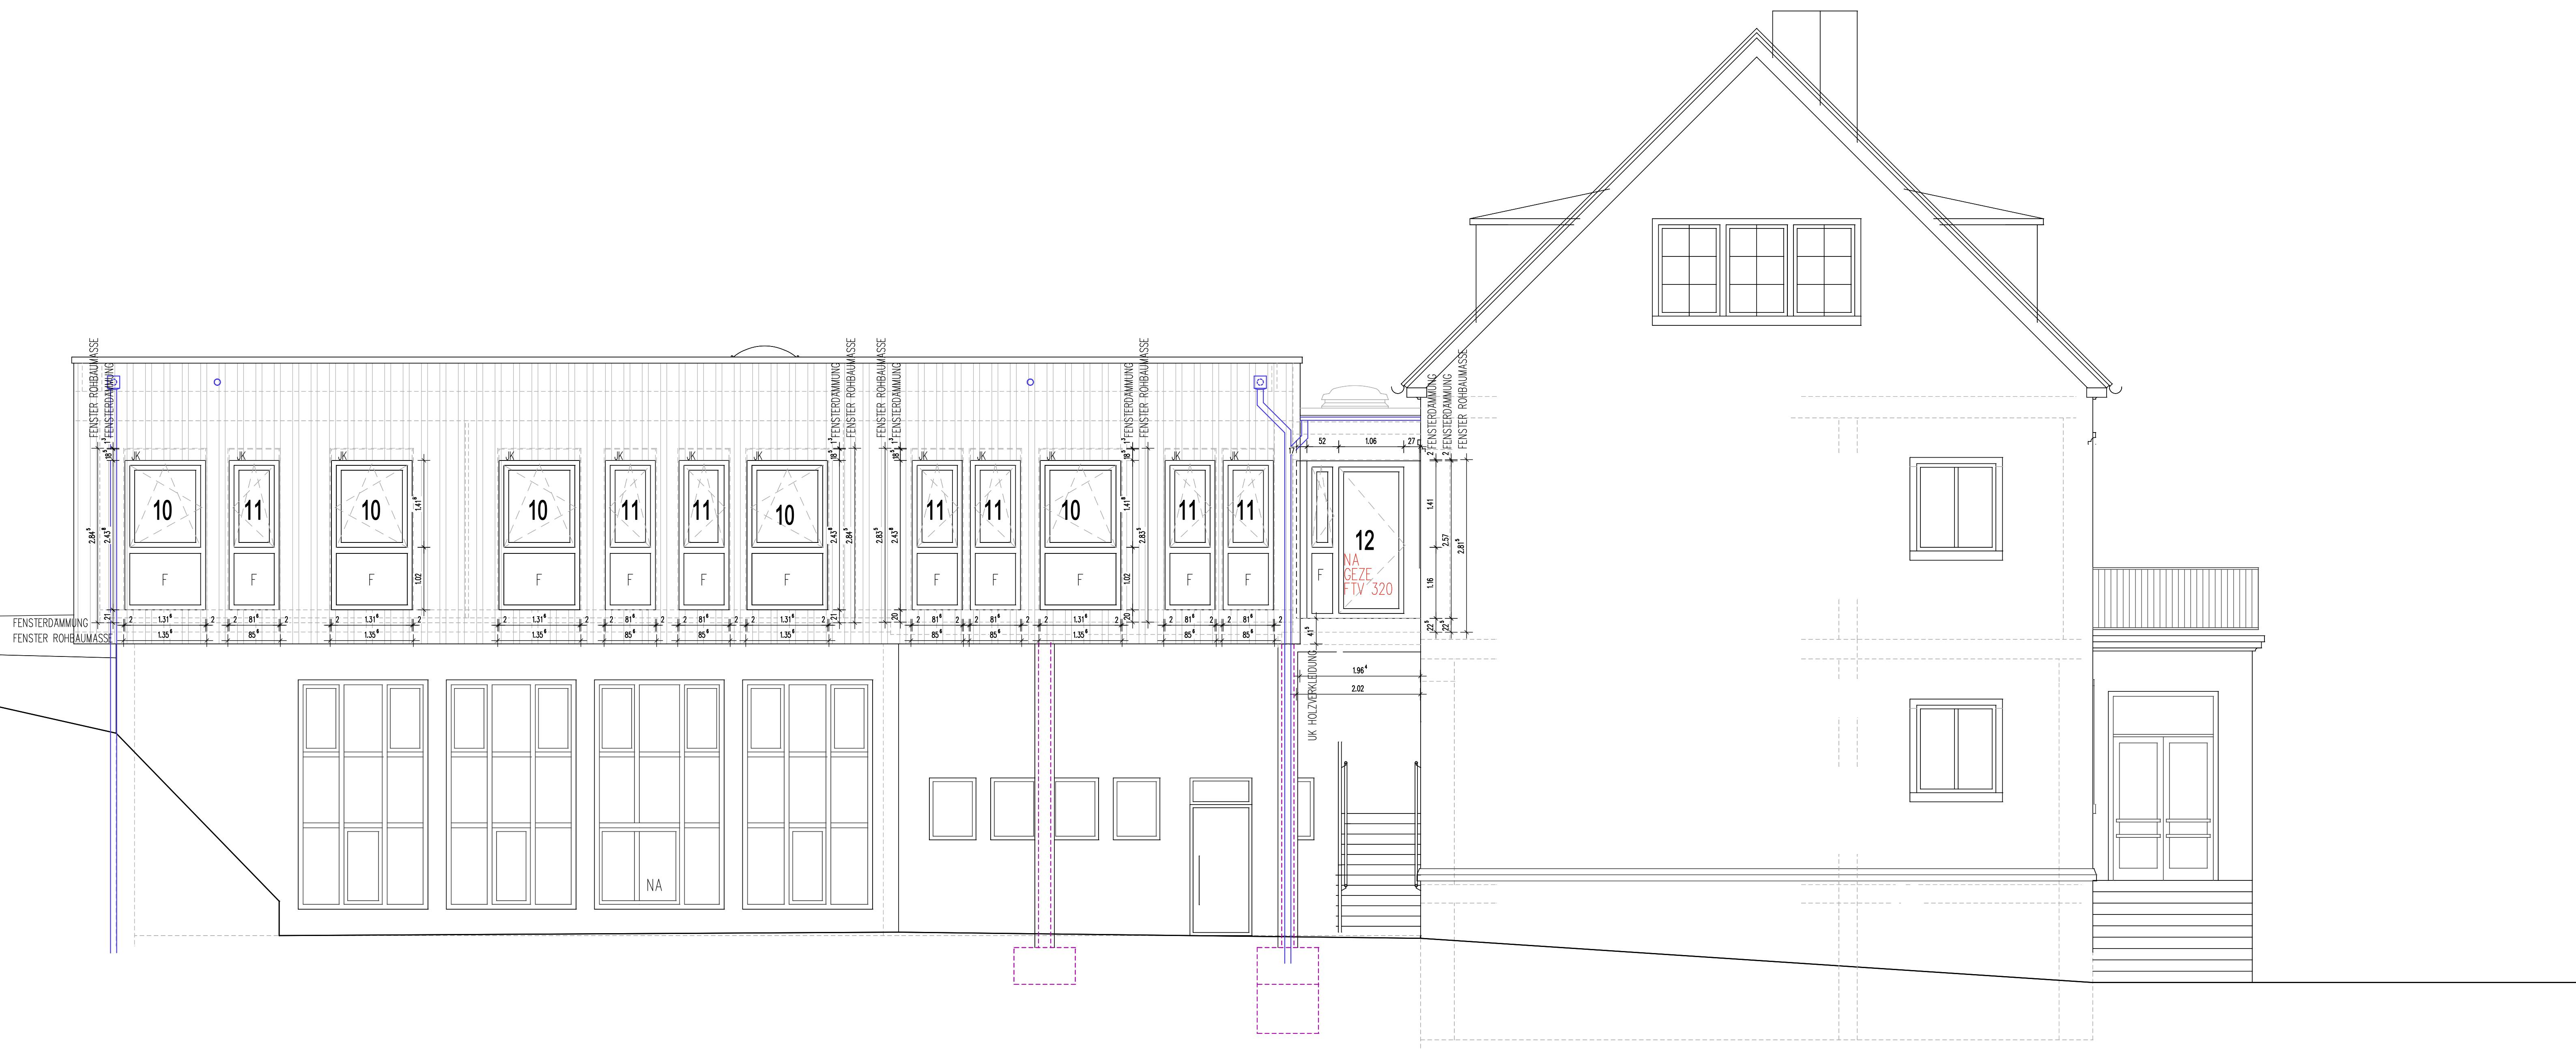

OSTANSICHT

	OK.GEL.	OBERKANTE GELÄNDE
	OK.FFB	OBERKANTE FERTIGFUSSBODEN
	OK.FB	OBERKANTE ROHFUSSBODEN
	BESTAND	
	STAHLBETON GÜTE SHL STATIK	
	TROCKENBAU HOLZSTANDER / OK-WÄNDE	
	AUSSENMAUERWERK POROTON T9	
	INNENMAUERWERK KS	
	INNENMAUERWERK HLZ	
	INNENMAUERWERK YTONG	
	DAMMUNG	
	ABRISS	
	DD	DECKENDURCHBRUCH
	WD	WANDURCHBRUCH
	SWS	SENKRECHTER WANDSCHUTZ
	WWS	WÄGERECHTER WANDSCHUTZ
	RW	REGENWASSER
	SW	SCHMUTZWASSER
	MW	MISCHWASSER
	FUGENBAND	
	F	FLÄCHE
	U	UMFANG
	UZ	UNTERZUG
	UZ	ÜBERZUG
	BRH	BRUSTUNGSHÖHE AB OK.FFB
	RH	ROHMASSE
	FM	FERTIGMASS
	LS	LICHTSCHACHT
	VWS	VOLLWÄRMESCHUTZ
	RH	RAUMHOCH
	RH	ROLLJÄGERKASTEN
	RH	HEIZKÖRPER
	RH	REGENWASSERFALLROHR
	RH	ROHMASSE

INDEX	ART DER ÄNDERUNG
A	02.06.2018 Westansicht Fenster & Eckverbleibung und Isolierung
B	22.07.2018 Fensterbänke
C	08.12.2018 Fenster, Türen, Metallarbeiten angepasst
D	20.03.2018 Fenster, Türen, Metallarbeiten angepasst
E	22.01.2018 Veranlassung: Holzwerkstoff

MASSE SIND EIGENVERANTWORTLICH ZU PRÜFEN,
EVENTUELLE UNSTIMMIGKEITEN MIT DER BAULEITUNG ZU KLÄREN !
STATISCHE ANSCHLÜSSE, STURZE, UNTERZÜGE NACH STATIK !

WERKPLANUNG

Ansichten West und Ost