


NORDANSICHT

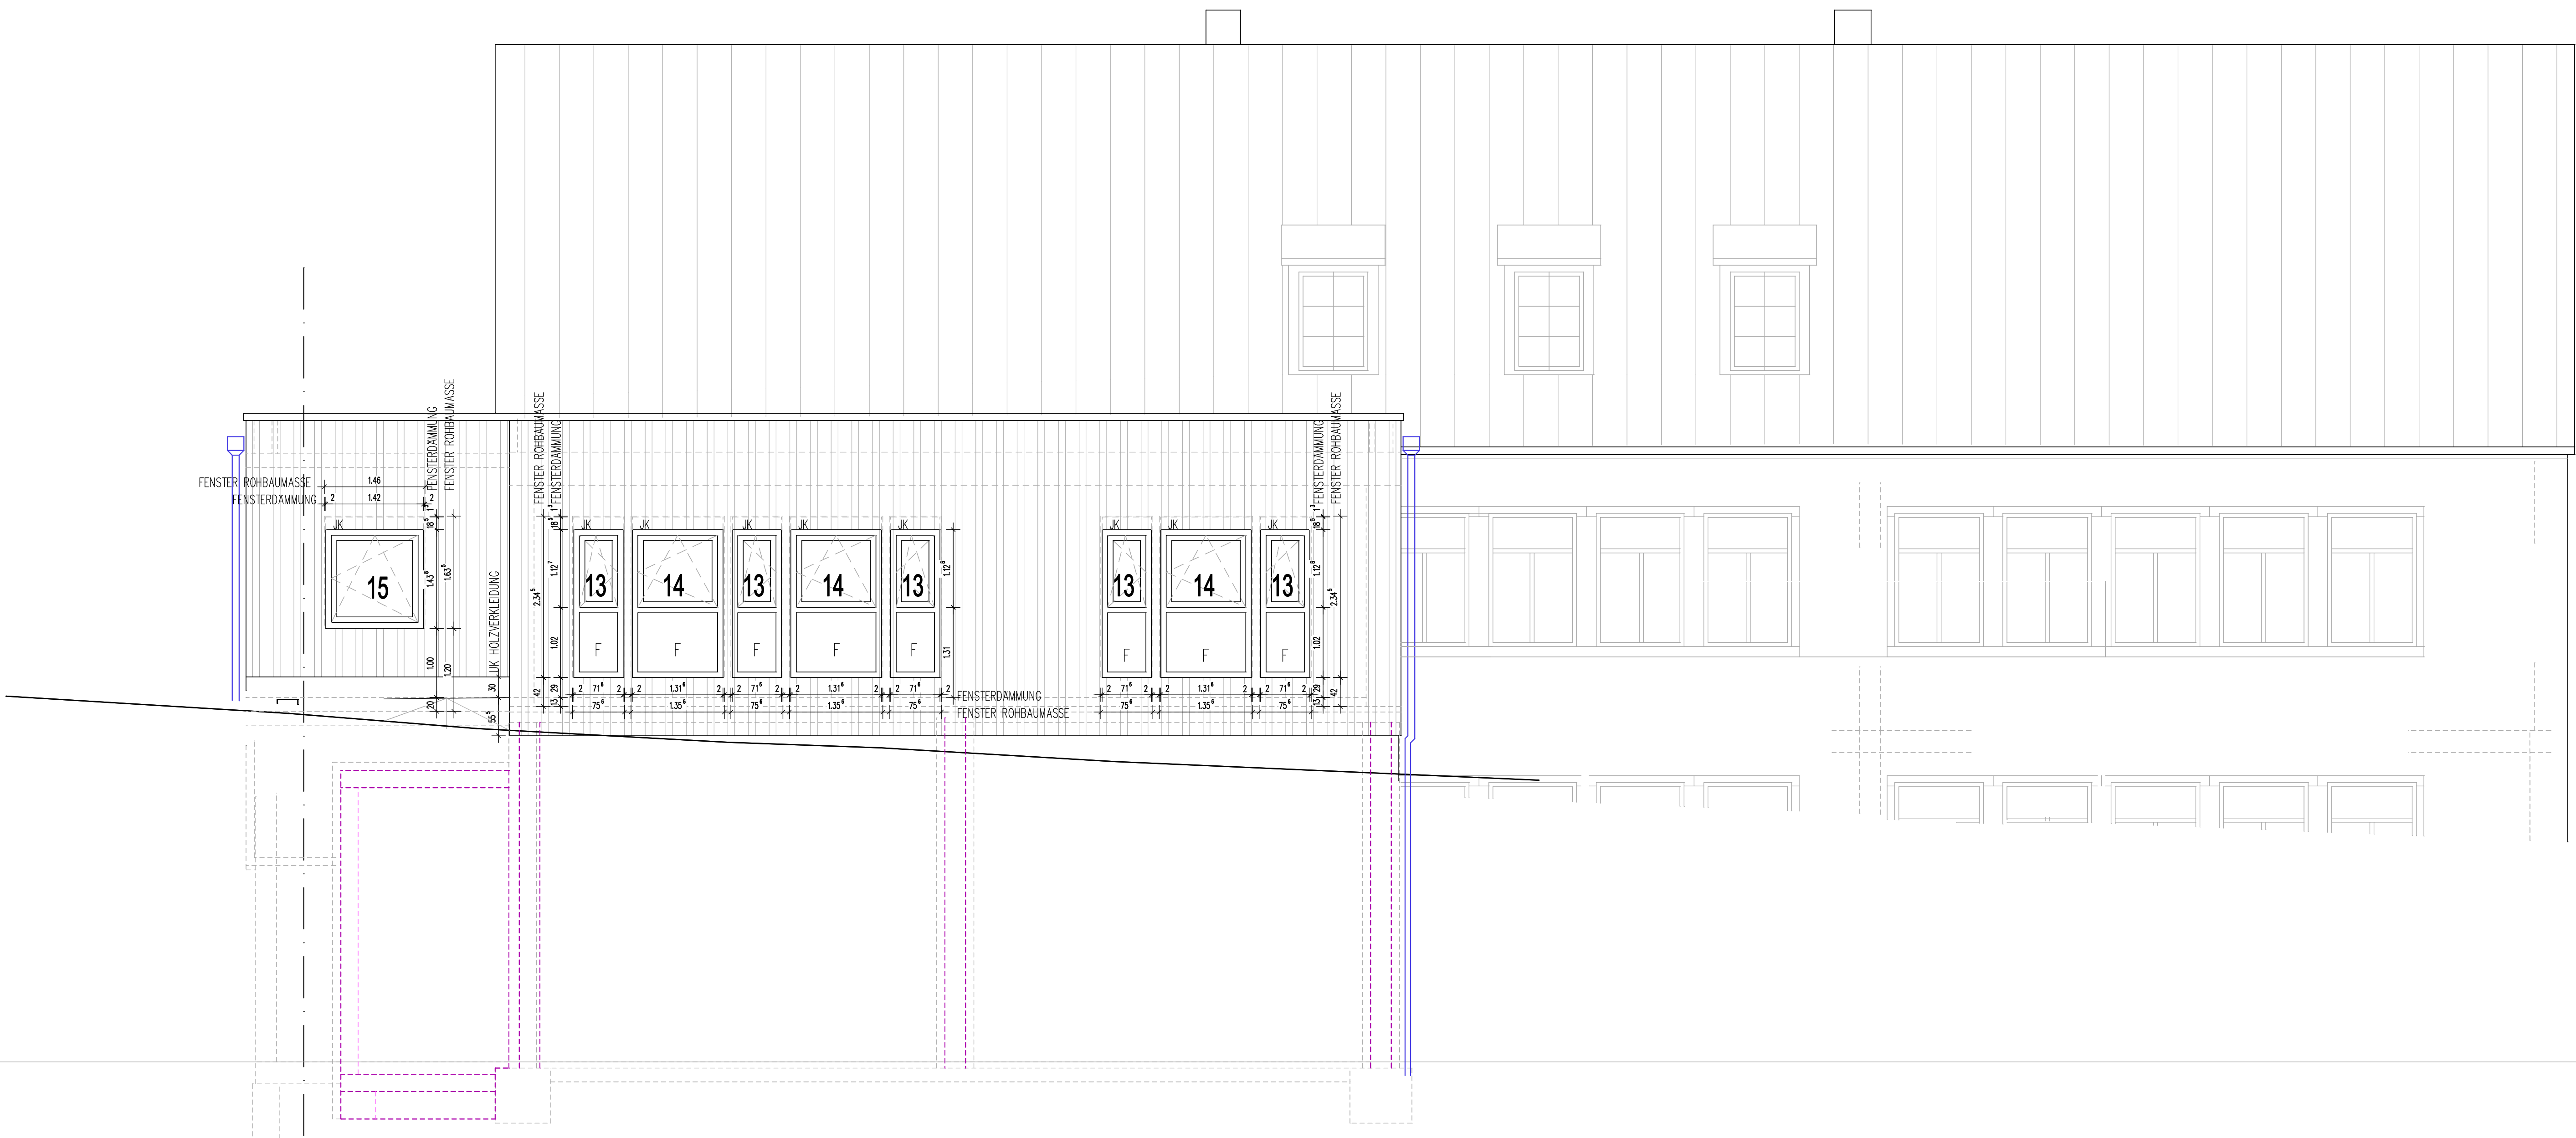

SÜDANSICHT

	OK GEL.	OBERKANTE GELÄNDE
	OKFB	OBERKANTE FERTIGFUSSBODEN
	OKRFB	OBERKANTE ROHFUSSBODEN
	BESTAND	
	STAHLBETON GÜTE SH. STATIK	
	TROCKENBAU HOLZSTANDER / OK-WÄNDE	
	AUSSENMAUERWERK POROTON T9	
	INNENMAUERWERK KS	
	INNENMAUERWERK HLZ	
	INNENMAUERWERK YTONG	
	DÄMMUNG	
	ABRISS	
	DO	DECKENDURCHBRUCH
	WD	WANDURCHBRUCH
	SWS	SENKRECHTER WANDSCHUTZ
	WWS	WÄGERECHTER WANDSCHUTZ
	RW	REGENWASSER
	SW	SCHWUTZWASSER
	MW	MISCHWASSER
	FUGENBAND	
	F	FLÄCHE
	U	UMFANG
	UNTERZUG	
	OZ	ÜBERZUG
	BRH	BRÜSTUNGSHÖHE AB OKRFB
	RM	ROHMASSE
	FM	FERTIGMASS
	LS	LICHTSCHACHT
	VWS	VOLLWÄRMESCHUTZ
	RH	RAUHMÄCHER
	RK	ROLLADENKASTEN
	HK	HEIZKÖRPER
	RB	REGENWASSERFALLROHR
	RBH	ROHBAUHAUHE

INDEX	ART DER ÄNDERUNG
A	05.06.20 Nordbereich Eingangsloch 1. Erdvergrößerung
B	18.07.20 Ständereihen Flurfenster anstelle von Tür
C	23.07.20 Freigangsbühnen
D	08.10.20 Fenster, Türen Maßlinien angepasst
E	20.10.20 Fenster, Türen Maßlinien geändert
F	22.01.22 Verkleinerung Hochverstellung

MASSE SIND EIGENVERANTWORTLICH ZU PRÜFEN,  
EVENTUELLE UNSTIMMIGKEITEN MIT DER BAULEITUNG ZU KLÄREN !  
STATISCHE ANSCHLÜSSE, STÜRZE, UNTERZÜGE NACH STATIK !

## WERKPLANUNG

Ansicht Nord und Süd