
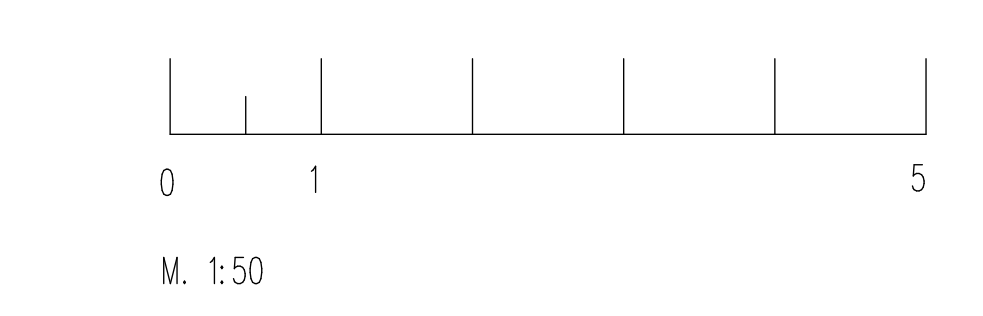
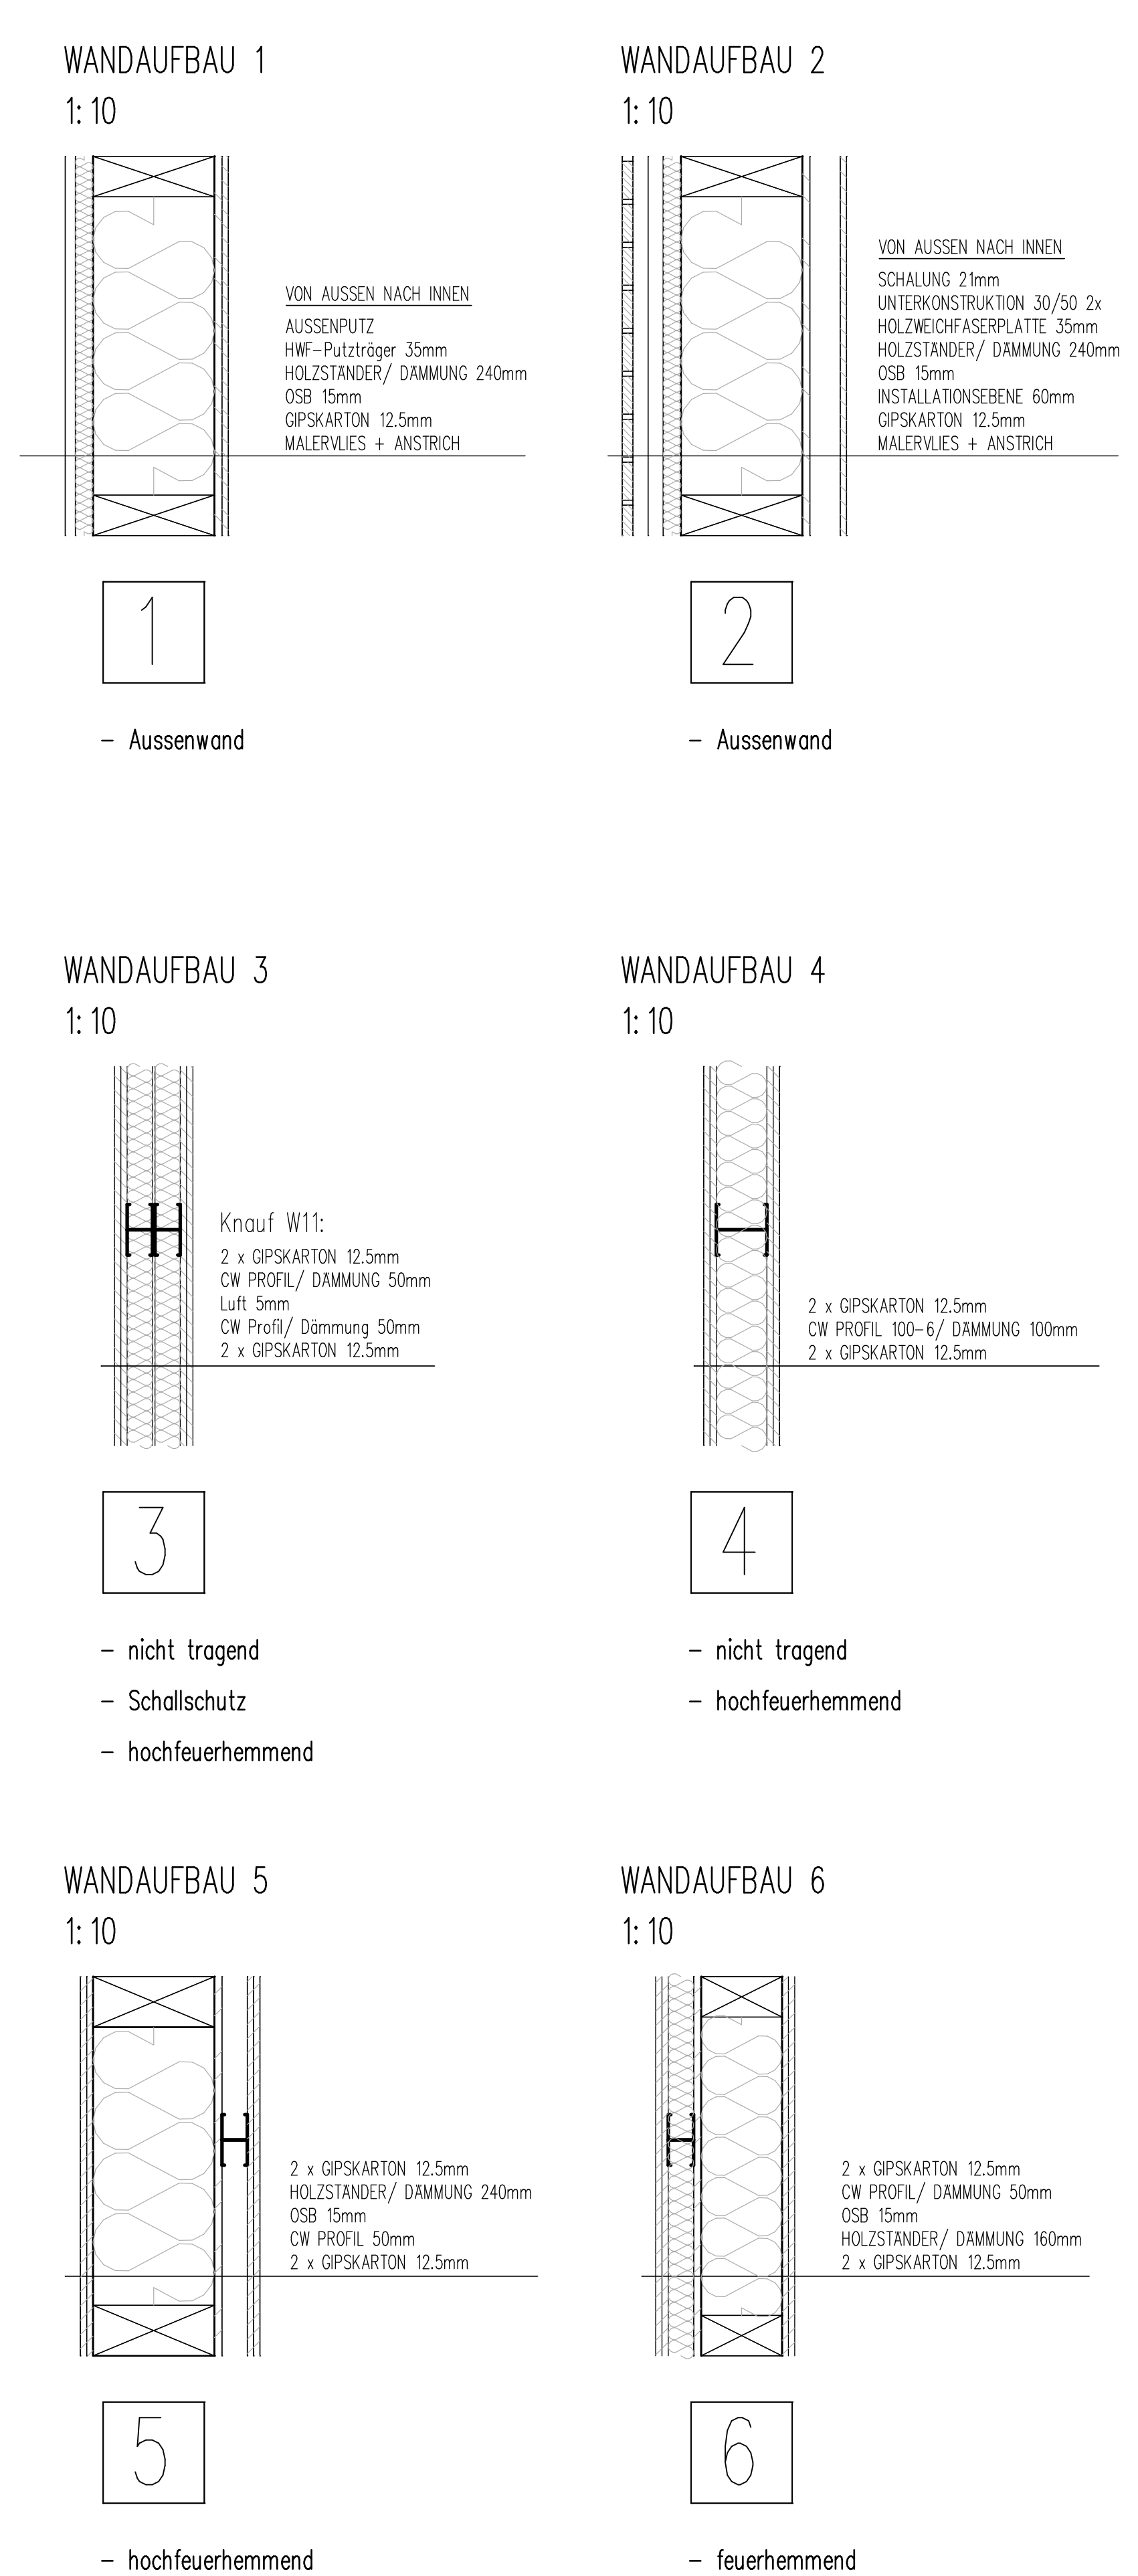


Flur 02	Fläche 12,11m ²
Umfang 17,21m	
Boden Fliesen	
Decke AHD Akustik	
Wand Bem.	
Bem.	
Elternsprech-/Arztzimmer	Fläche 17,36m ²
Umfang 17,09m	
Boden Parkett	
Decke Rasterdecke	
Wand Bem.	
Bem.	
Schulleiter	Fläche 20,46m ²
Umfang 18,30m	
Boden Parkett	
Decke Rasterdecke	
Wand Bem.	
Bem.	
Flur 03	Fläche 18,13m ²
Umfang 21,66m	
Boden Fliesen	
Decke Fliesen	
Wand Bem.	
Bem.	
Flur 05	Fläche 14,23m ²
Umfang 8,40m	
Boden Fliesen	
Decke Fliesen	
Wand Bem.	
Bem.	
Flur 04	Fläche 32,73m ²
Umfang 41,14m	
Boden Fliesen	
Decke Lignotrend	
Wand Bem.	
Bem.	
Betreuung 02	Fläche 61,23m ²
Umfang 51,53m	
Boden Parkett	
Decke Lignotrend	
Wand Bem.	
Bem.	
Speiseraum	Fläche 58,42m ²
Umfang 32,61m	
Boden Parkett	
Decke Lignotrend	
Wand Bem.	
Bem.	
Saal 04	Fläche 76,63m ²
Umfang 43,53m	
Boden Parkett	
Decke Lignotrend	
Wand Bem.	
Bem.	
Beh. WC	Fläche 10,54m ²
Umfang 14,05m	
Boden Fliesen	
Decke Rasterdecke	
Wand Bem.	
Bem.	
Putzmittel 02	Fläche 5,19m ²
Umfang 9,91m	
Boden Fliesen	
Decke Rasterdecke	
Wand Bem.	
Bem.	
Sozialarbeiter/Umkleide	Fläche 13,66m ²
Umfang 14,82m	
Boden Fliesen	
Decke Rasterdecke	
Wand Bem.	
Bem.	

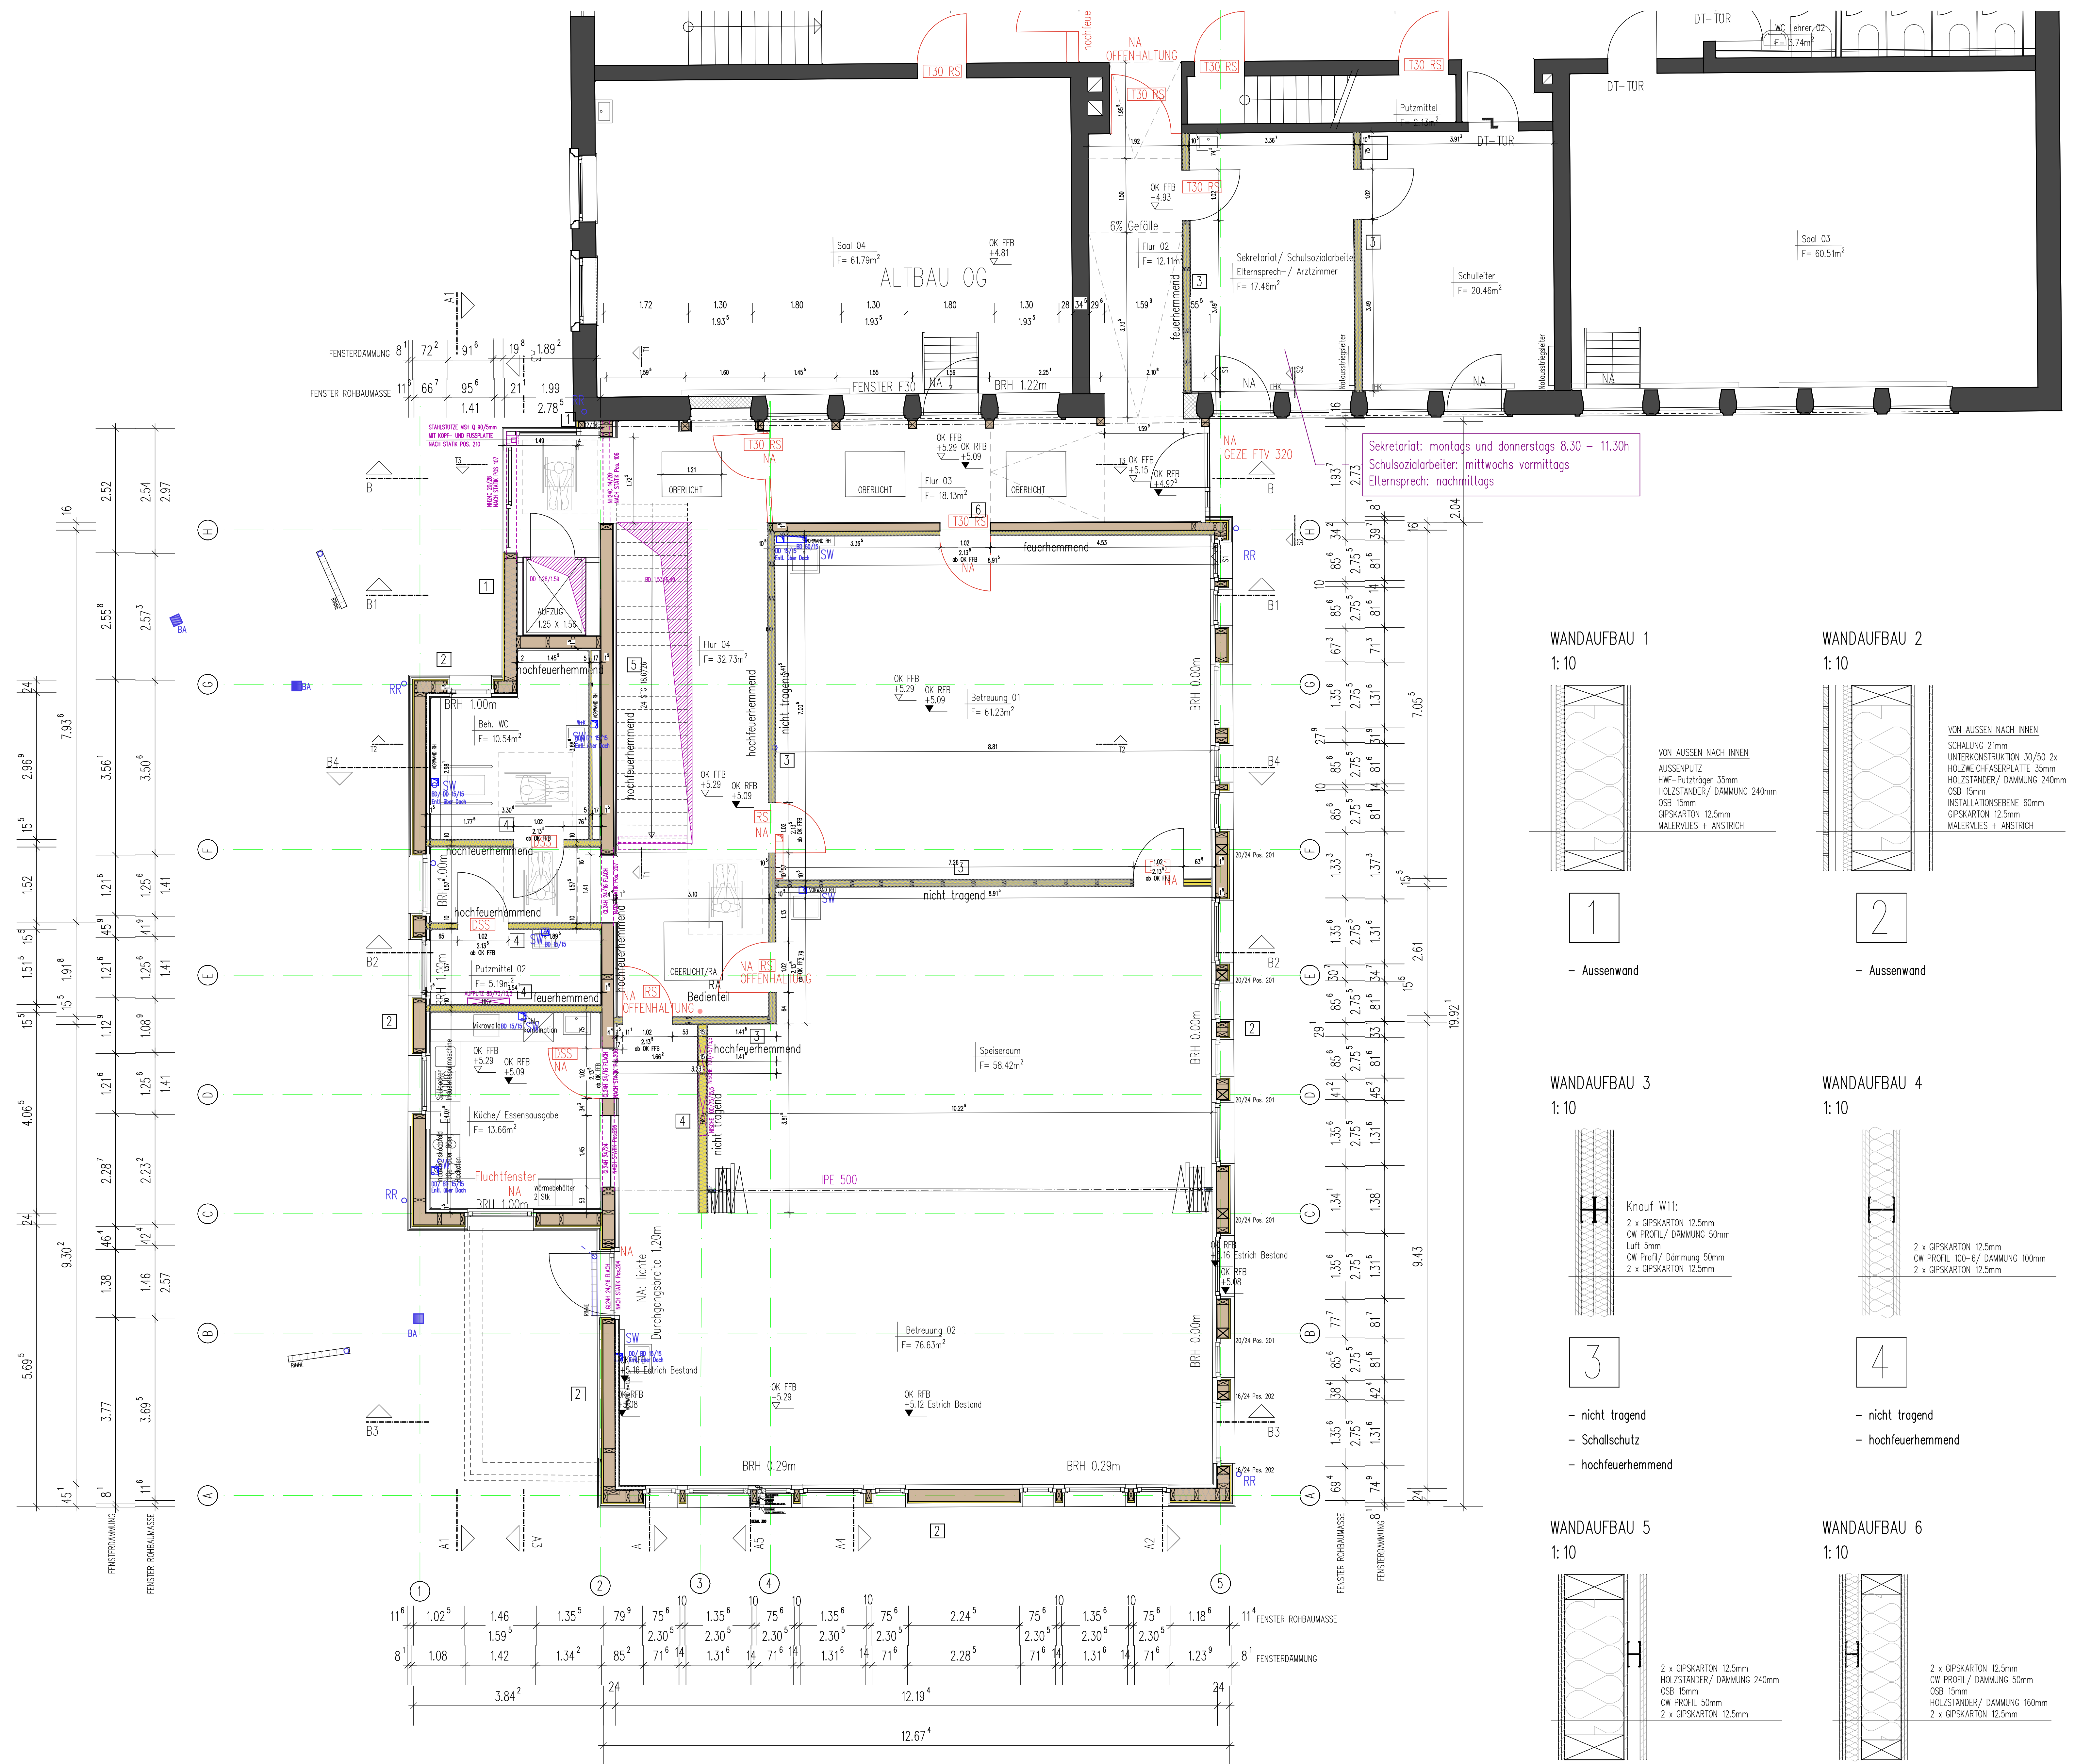

	OK_GEL	OBERKANTE GELANDE
	OK_FFB	OBERKANTE FERTIGFUSSBODEN
	OK_RFB	OBERKANTE ROHFUSSBODEN
	BESTAND	BESTAND
	STAHLBETON	GUTE SH. STATIK
	TROCKENBAU	HOLZSTÄNDER / DAMMUNG 240mm
	AUSSENMAUERWERK	POROTON T9
	INNENMAUERWERK	KS
	INNENMAUERWERK	HLZ
	INNENMAUERWERK	YTONG
	DAMMUNG	
	ABRISS	
	DO	DECKENDURCHBRUCH
	WD	WANDURCHBRUCH
	SWS	SENKRECHTER WANDSCHLITZ
	WWS	WAGERECHTER WANDSCHLITZ
	RW	REGENWASSER
	SW	SCHUTZWASSER
	MW	MISCHWASSER
	FUGENBAND	
	F	FLÄCHE
	U	UMFANG
	UNTERZUG	
	UZ	ÜBERZUG
	BRH	BRÜSTUNGSHÖHE AB OK_RFB
	RW	ROHMMASS
	FW	FERTIGMASS
	LS	LICHTSCHAFT
	SWS	VOLLWÄRMESCHUTZ
	RAUMHÖCH	
	BK	ROLLADENKÄSTEN
	HK	HEIZKÖRPER
	RW	REGENWASSER ALLROHR
	RFBH	ROHBAUHÖHE

INDEX	Datum	Art der Änderung
1	09.10.20	Neue Konstruktion auf 2.130m ab OK_FFB, Fenster Maßhalten angepasst
2	09.10.20	Neue Maßhalten angepasst
3	09.10.20	Trassenänderung zwischen Flur 02 und Saal 04

MASSE SIND VERANTWORTLICH ZU PRÜFEN, EVENTUELLE UNSTIMMIGKEITEN MIT DER BAULEITUNG ZU KLÄREN! STATISCHE ANSCHLÜSSE, STÜRZE, UNTERZÜGE NACH STATIK!

WERKPLANUNG

Obergeschoss

OBERGESCHOSS