


BATTLE, BATTLE, A

BATTLE, BATTLE, A

BATTLE, BATTLE, A

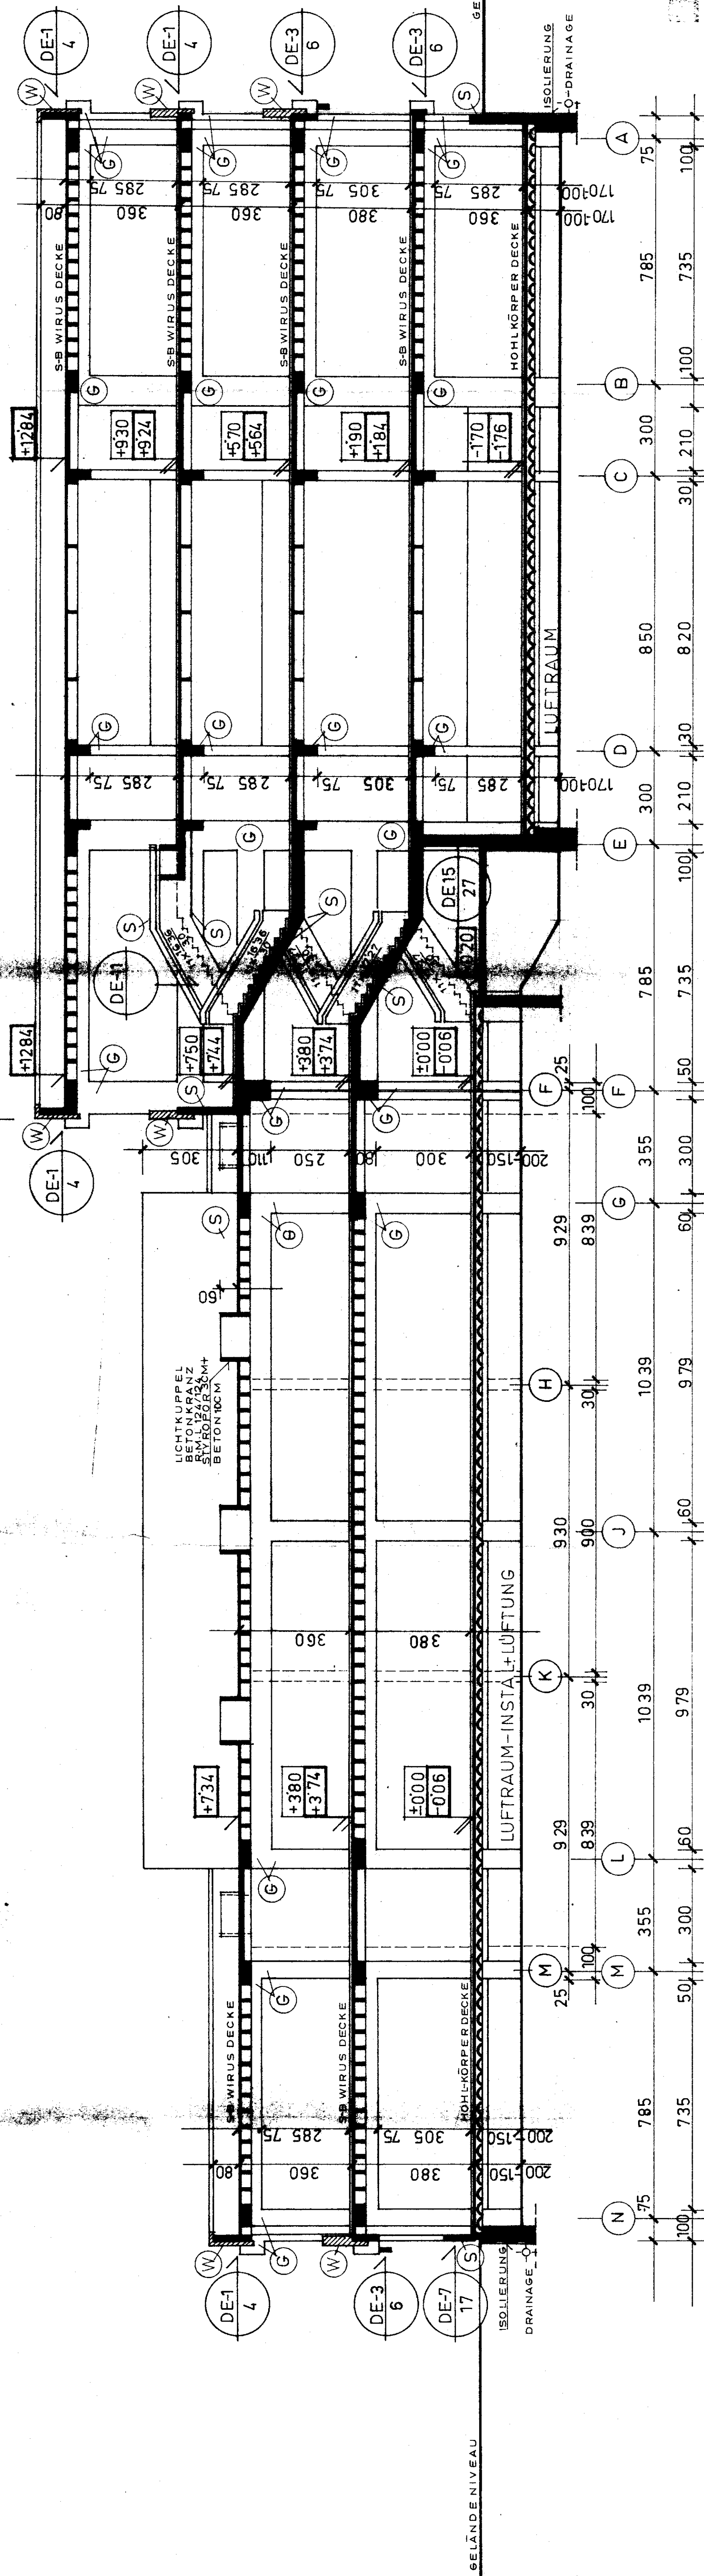

(W) - WASCHBETON FERTIGTEIL PLATTE
 (G) - GLATTSICHTBETON
 (S) - SICHTBETON

0001700

ÄNDERUNGEN NUR NACH RÜCKSPRACHE
MIT DER BAUREITUNG.
ALLE MASSE SIND VOR ARBEITSBEGINN AUF DER
ZEICHNUNG UND AM BAU AUF IHRE RICHTIGKEIT
ZU ÜBERPRÜFEN.

ÄNDERUNGEN NUR NACH RÜCKSPRACHE
MIT DER BAUREITUNG.
ALLE MASSE SIND VOR ARBEITSBEGINN AUF DER
ZEICHNUNG UND AM BAU AUF IHRE RICHTIGKEIT
ZU ÜBERPRÜFEN.

HANDELSLEHRANSTALT MOSBACH 6

1:100
SCHNITT A-A

Memo

ACKERMANN
BRUNNENSTRASSE 10
D-6900 KASSEL

10-9/73
11-6/74