


SCHEINITT C-C
BAUTEIL (B)

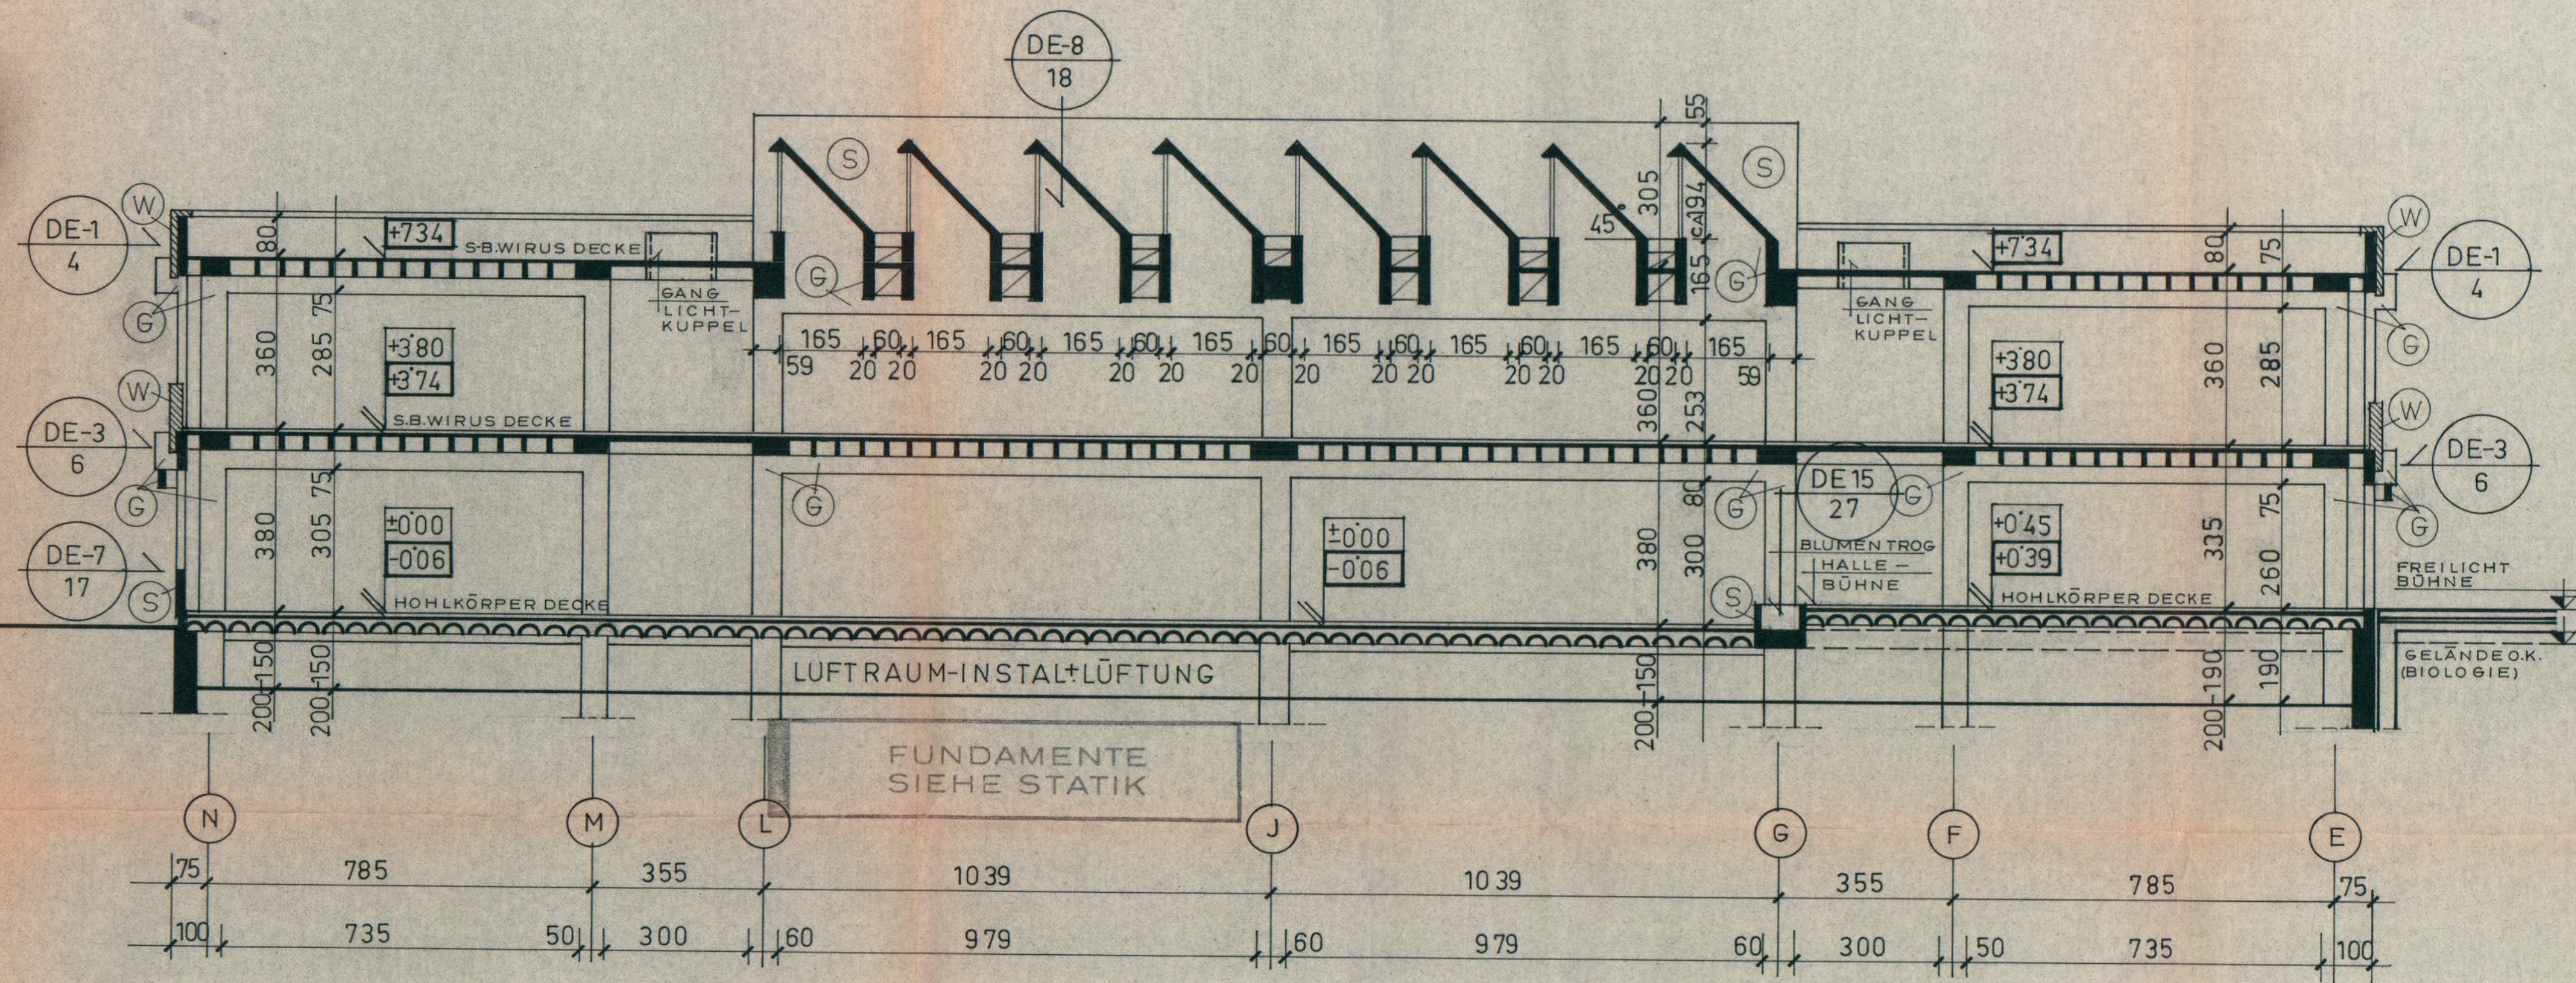

(W) = WASCHBETON FERTIGTEILPLATTE
(G) = GLATTSICHTBETON
(S) = SICHTBETON

ACHTUNG!
SIEHE HEIZUNGS- SANITÄR- UND
ELEKTROPLAN FÜR WAND-
UND DECKENAUSSPARUNGEN

ÄNDERUNGEN NUR NACH ROCKSPRACHE
MIT DER BAULEITUNG.
ALLE MASSE SIND VOR ARBEITSBEGINN AUF DER
ZEICHNUNG UND AM BAU AUF IHRE RICHTIGKEIT
ZU ÜBERPRÜFEN.

PROJEKT:		BLATT:
HANDELSLEHRANSTALT MOSBACH		7
ART: SCHNITTE: C-C' B-B		MASSTAB: 1:100
DAUM:	ZUGHER:	BLATTGR:
10-9/73	<i>Mosbach</i>	
BALNHWR:	ARCHITEKTEN: MO. DIPLE - ING A C K E R M A N N 8830 MOSBACH/BD. AM HENSCHELBERG 76	

SCHEINITT B-B
BAUTEIL (A)

