
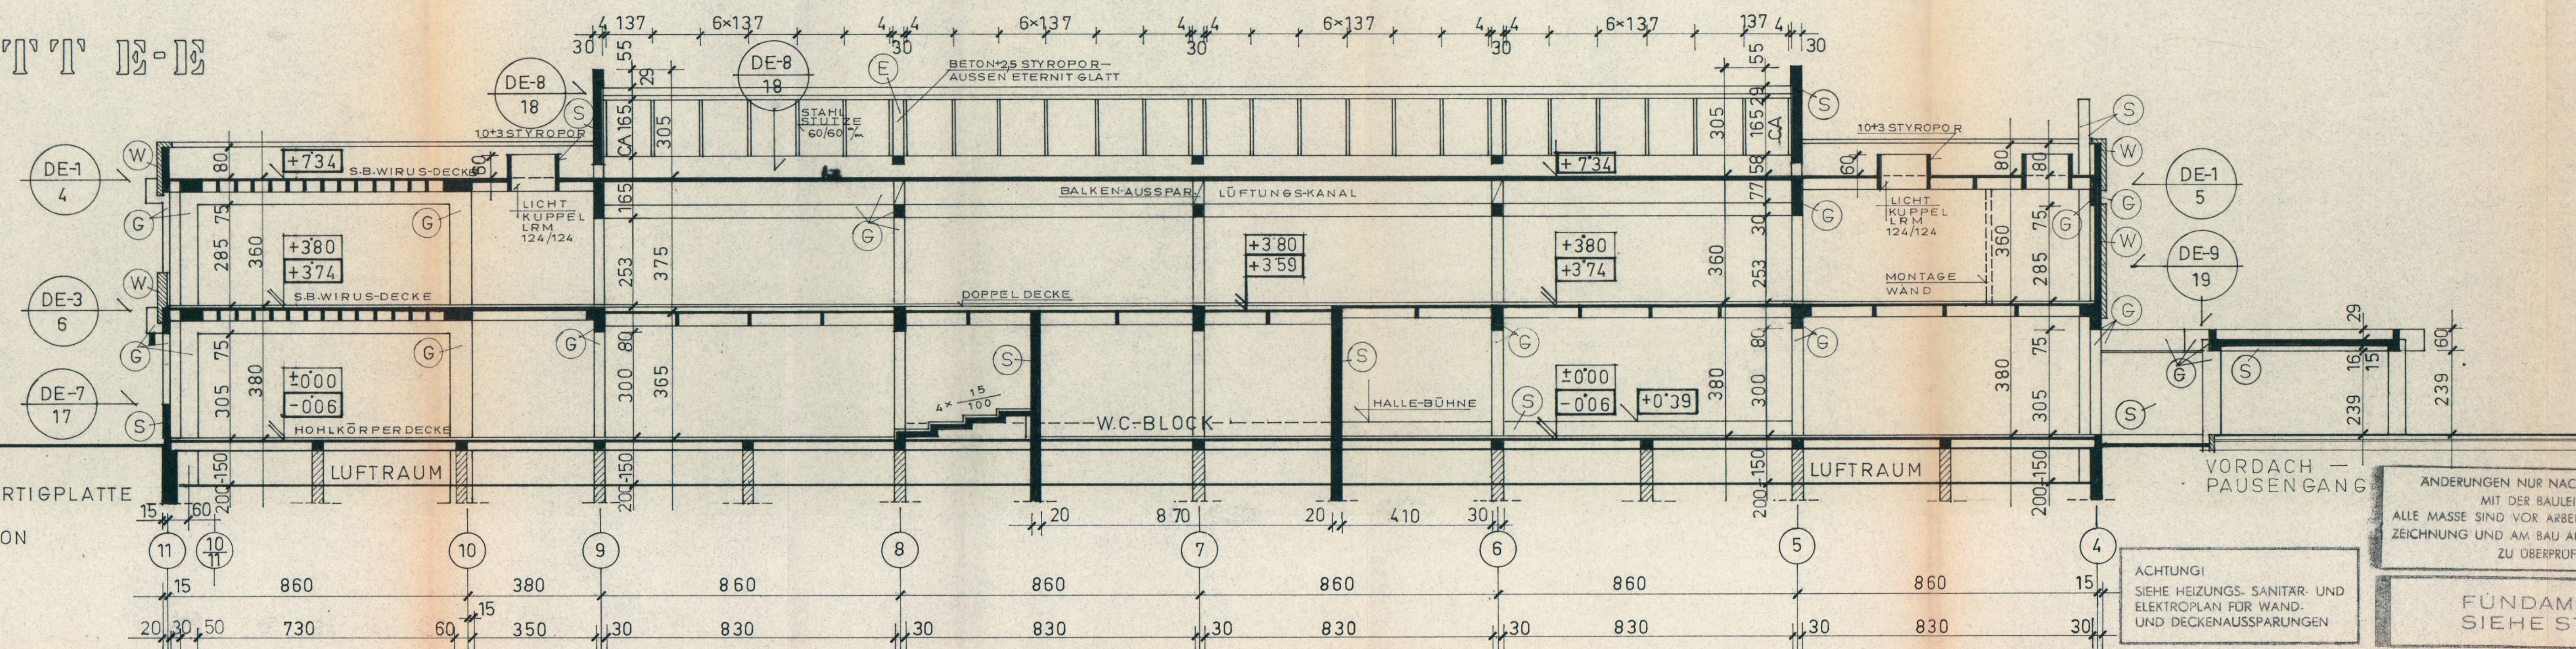


SCENI'T'T' E-E

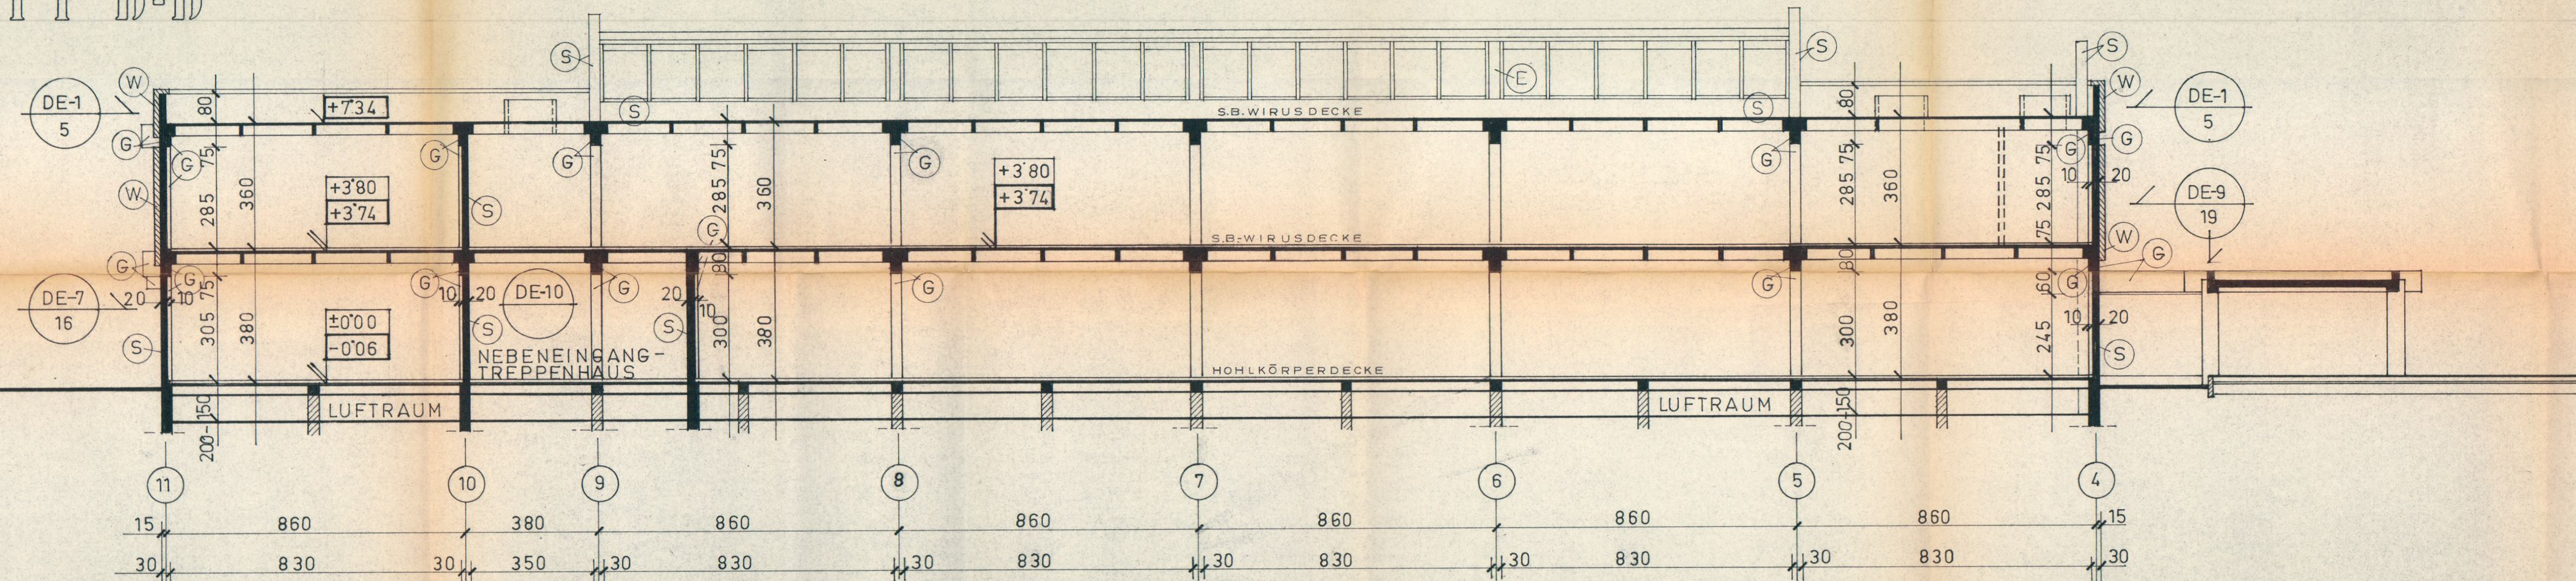

- (W) WASCHBETON FERTIGPLATTE
- (G) GLATTSICHTBETON
- (S) SICHTBETON
- (E) ETERNIT

$$\pm 0,00 = 147,00 \text{ NN}$$

BAUTEIL

ÄNDERUNGEN NUR NACH RÜCKSPRACHE
MIT DER BAULEITUNG.
ALLE MASSE SIND VOR ARBEITSBEGINN AUF DER
ZEICHNUNG UND AM BAU AUF IHRE RICHTIGKEIT
ZU ÜBERPRÜFEN.

FUNDAMENTE
SIEHE STATIK

ACHTUNG!
SIEHE HEIZUNGS- SANITÄR- UND
ELEKTROPLAN FÜR WAND-
UND DECKENAUSSPARUNGEN

PROJEKT:		BLATT:
HANDELSLEHRANSTALT MOSBACH		8
ART: SCHNITTE, D-D', E-E'		MASSSTAB: 1:100
DAUM: 10-9/73-G.	ZEICHN: <i>heshome</i>	BLATTGR.
BAUHERR:	ARCHITEKTEN BDA DIPL.-ING. ACKERMANN 8950 MOSBACH/BD. AM HENSCHLEINER PL. 25	