



SCHNITT F-F

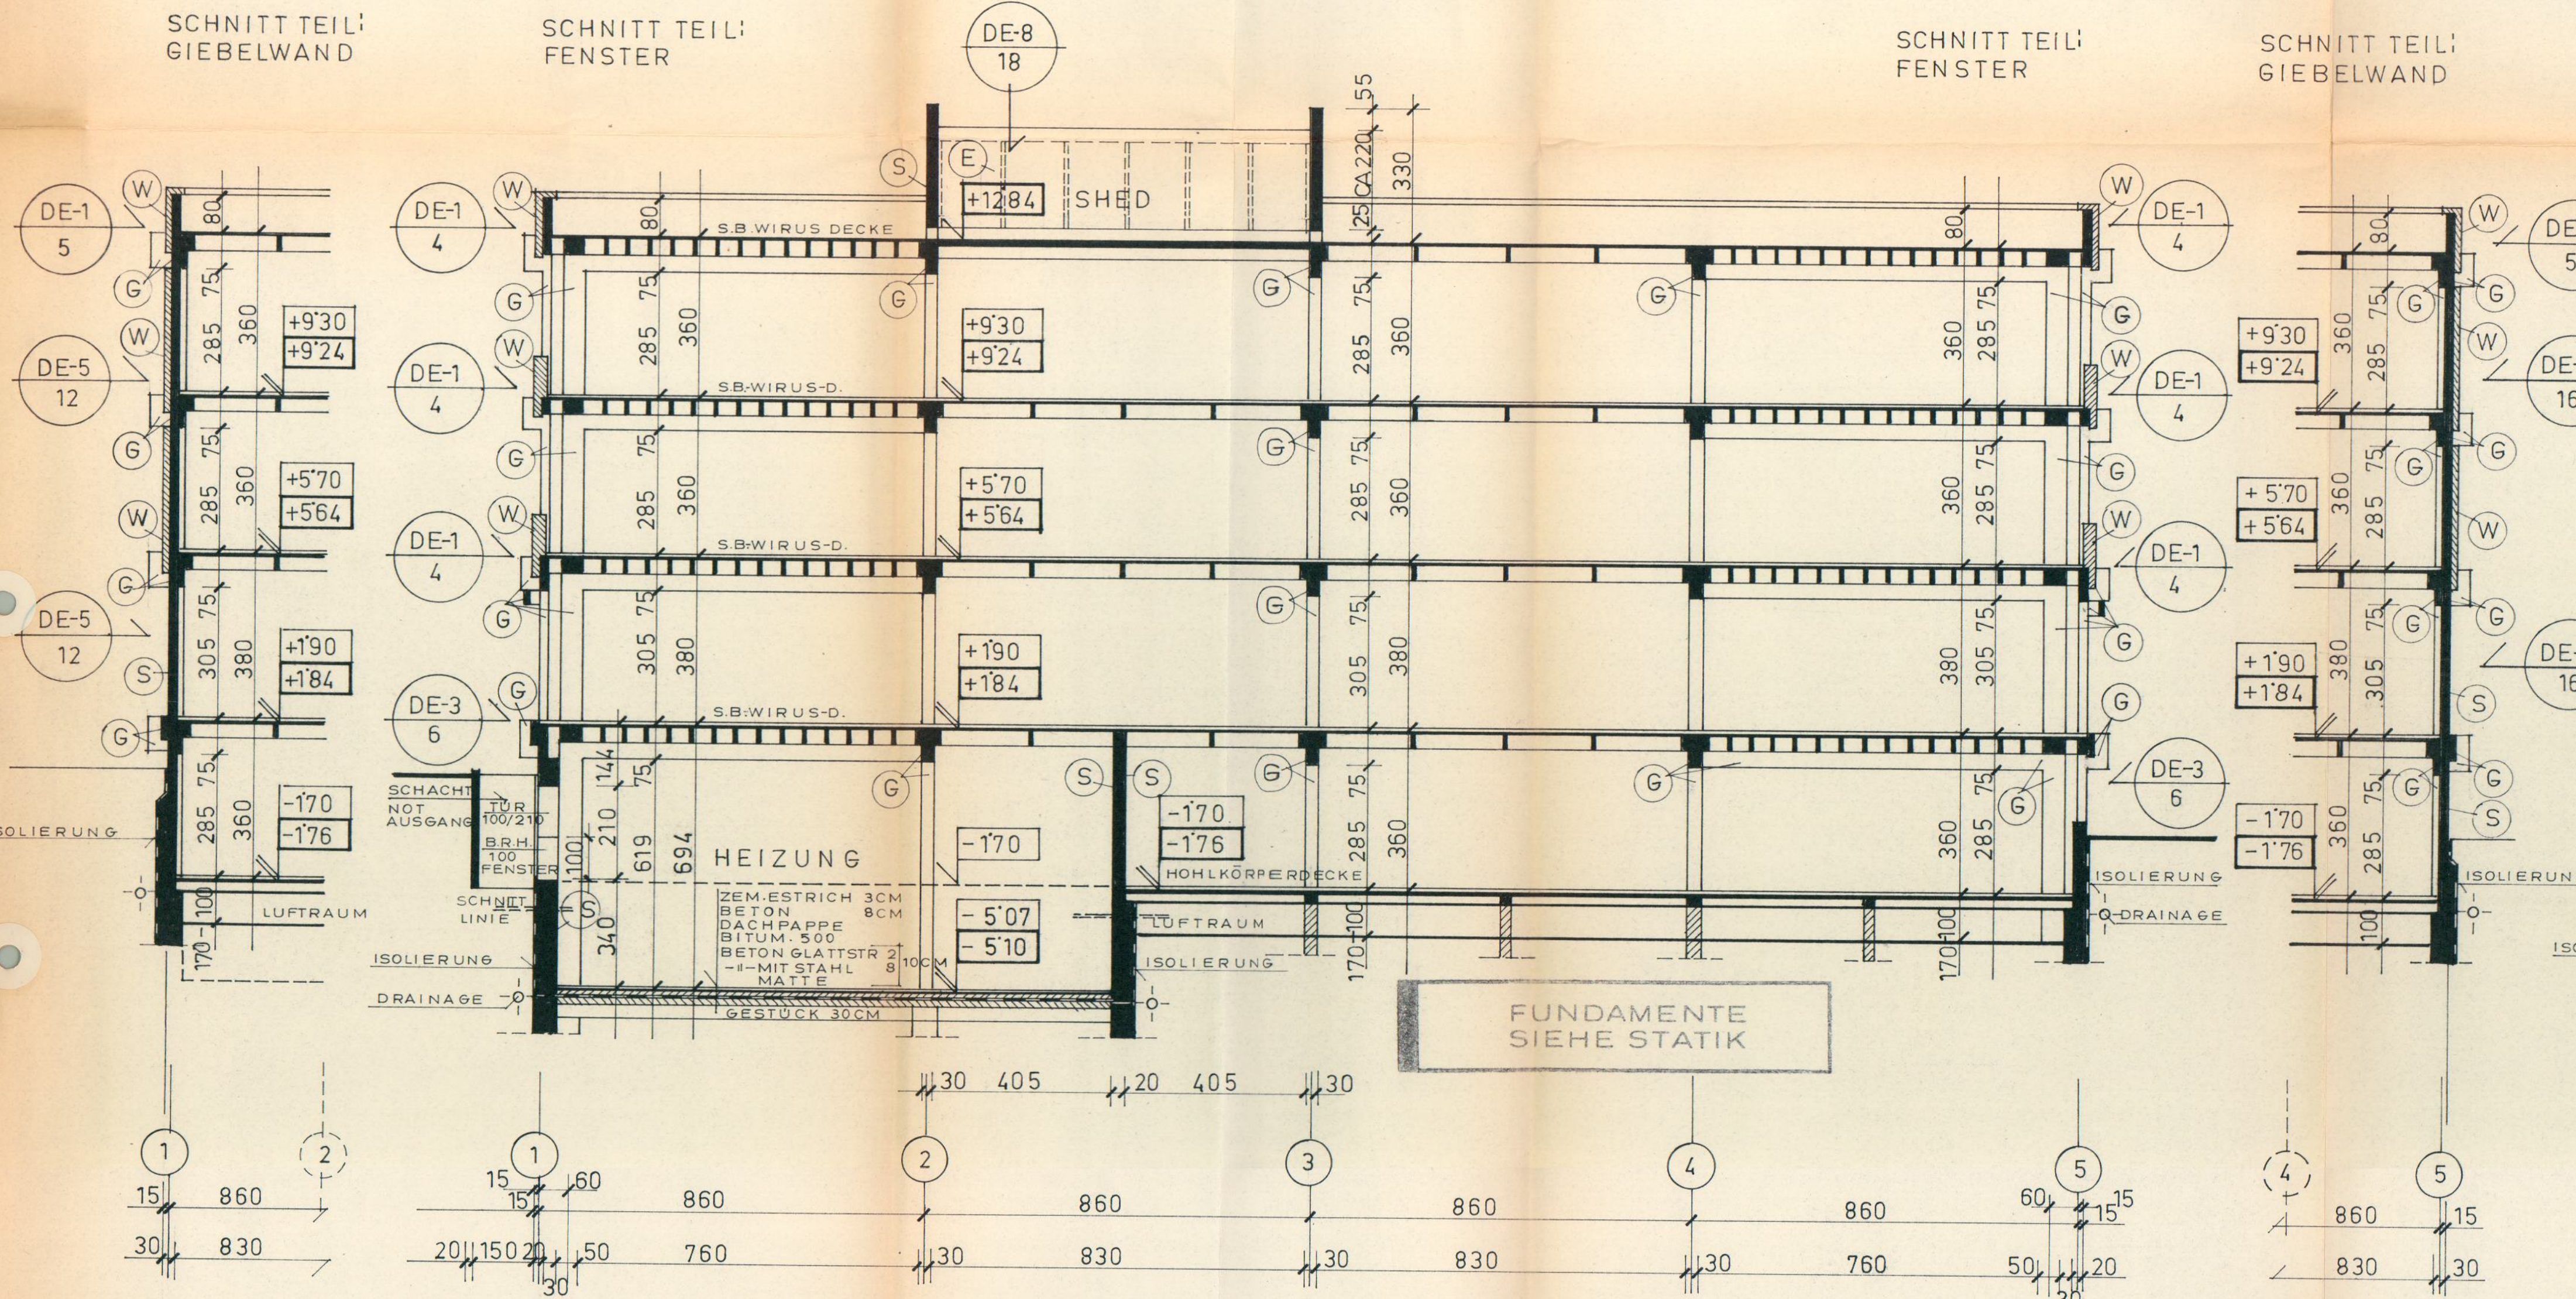

SCHNITT G-G

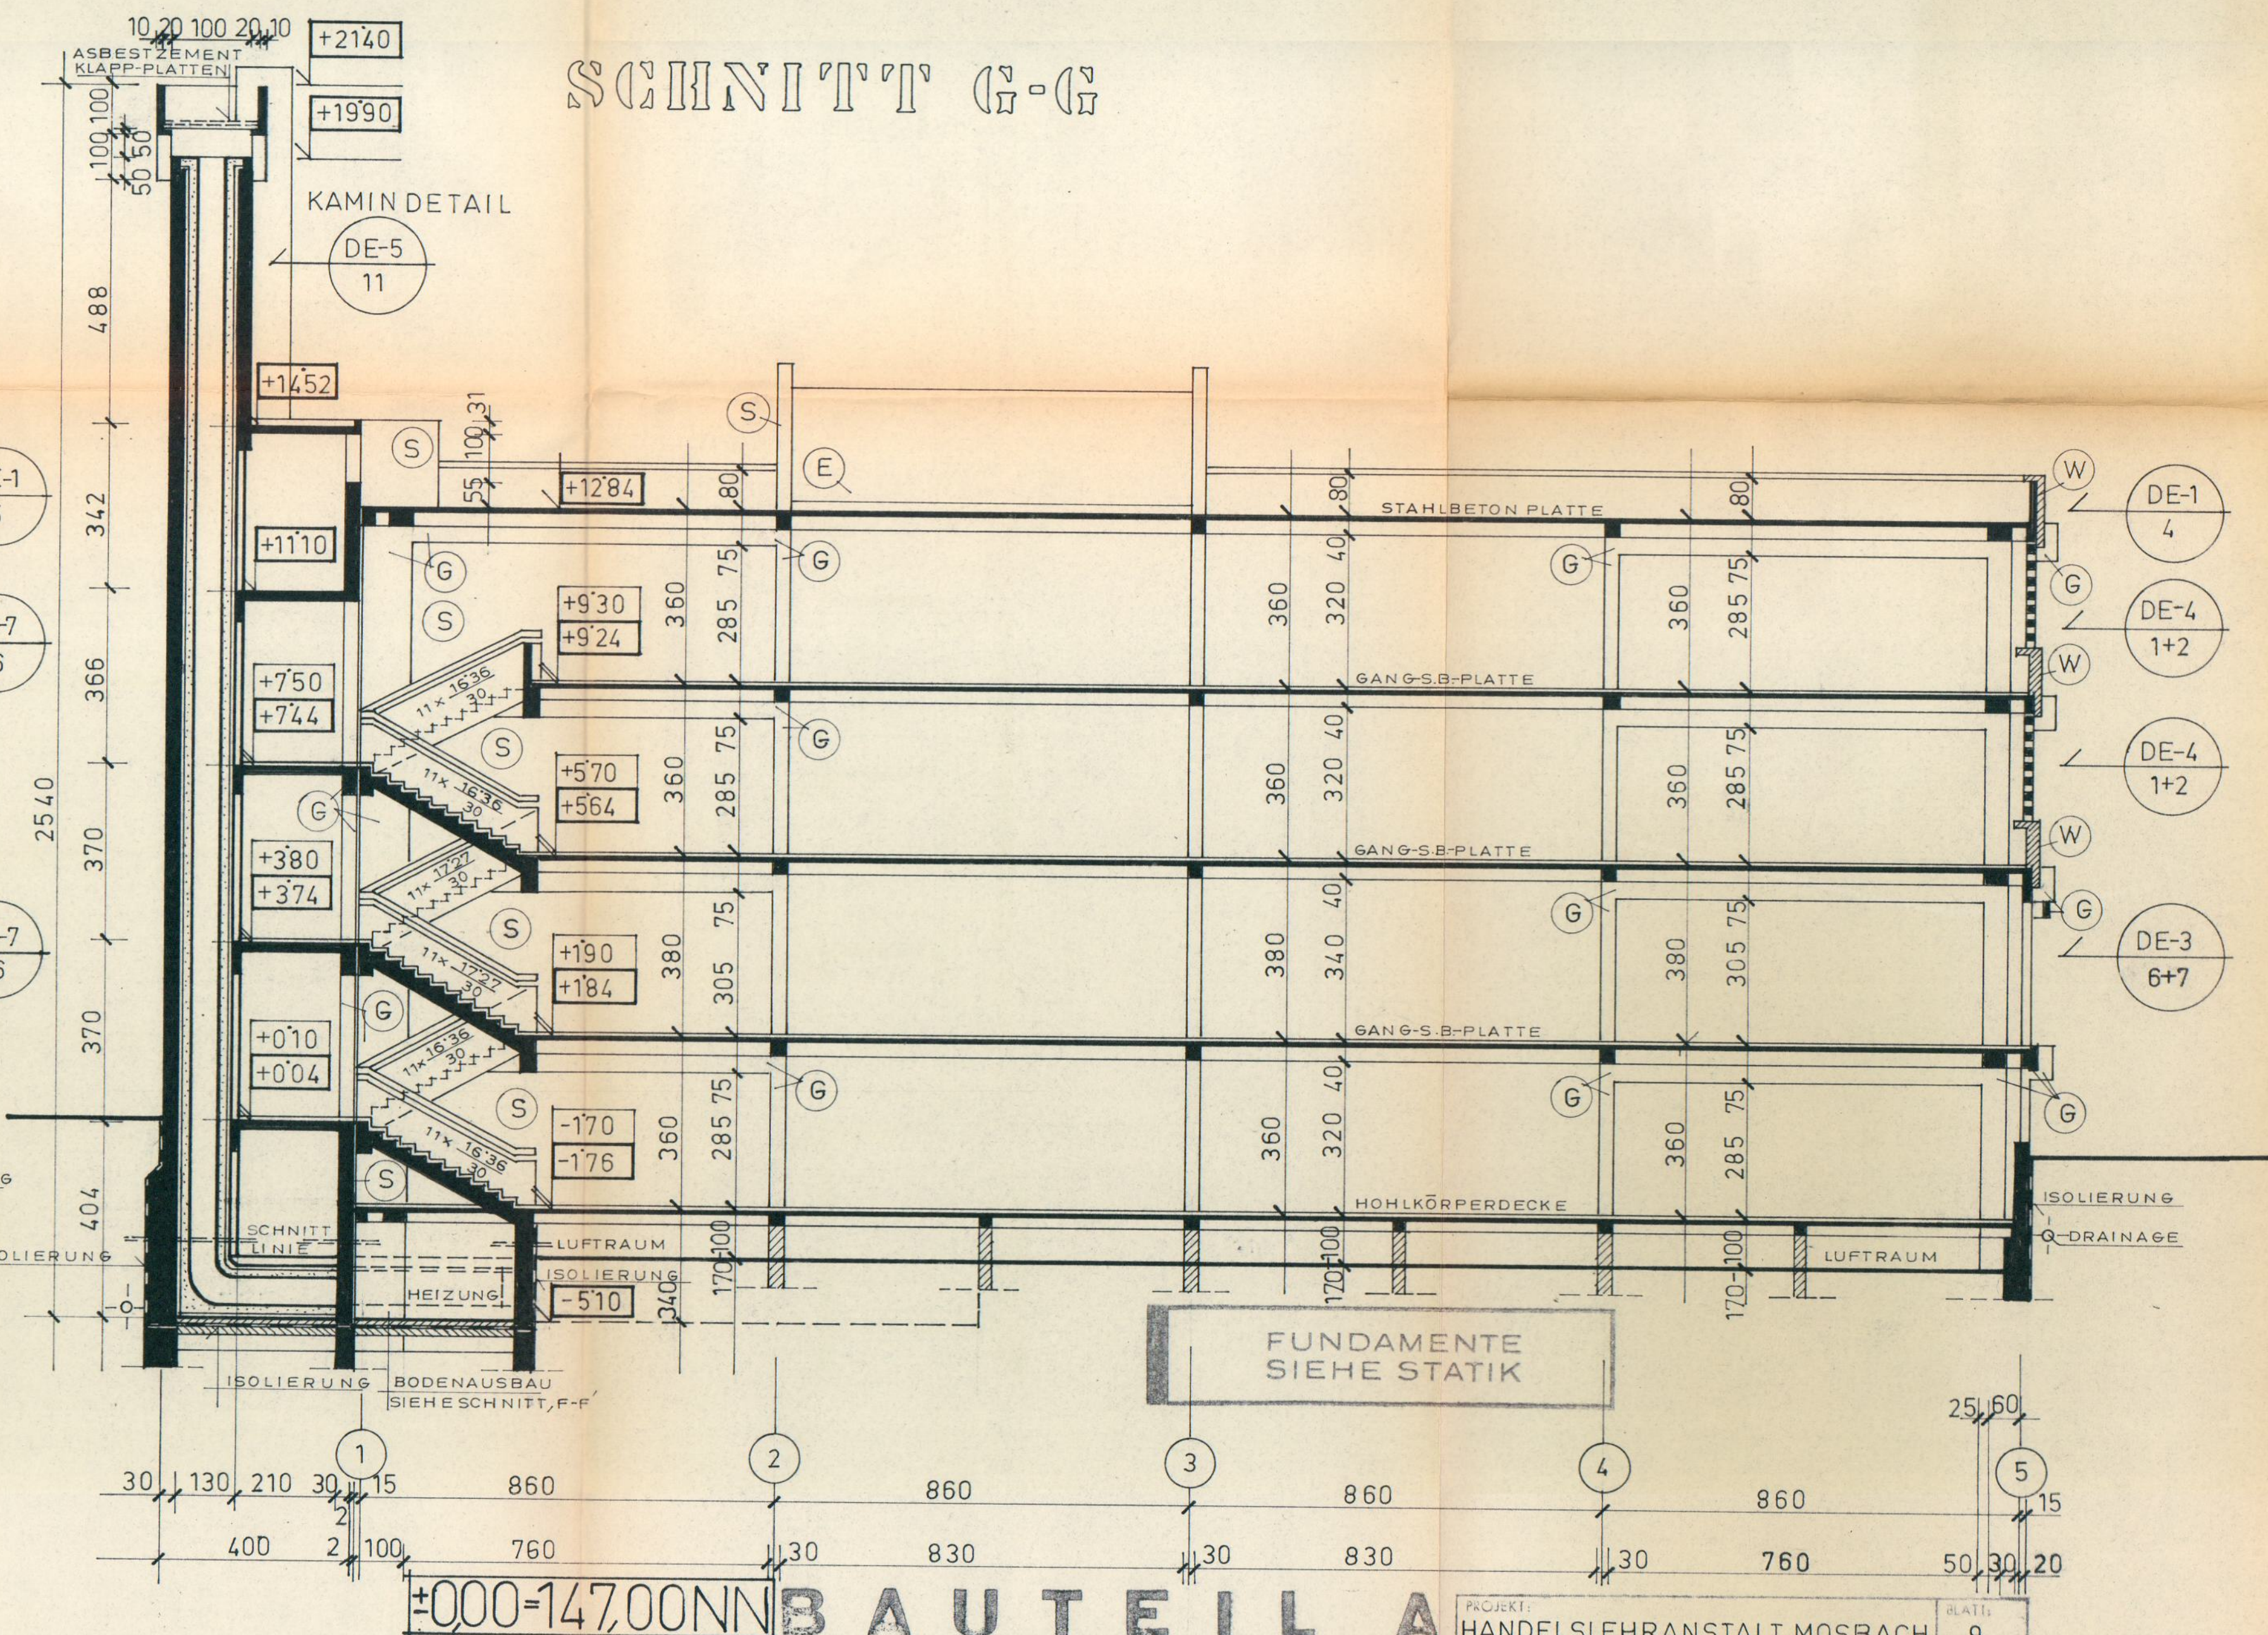

- (W) = WASCHBETON FERTIGPLATTEN
- (G) = GLATTSICHTBETON
- (S) = SICHTBETON

ACHTUNG!
SIEHE HEIZUNGS-, SANITAR- UND
ELEKTROPLAN FÜR WAND-
UND DECKENAUSPARUNGEN

ÄNDERUNGEN NUR NACH ROCKSPRACHE
MIT DER BAULEITUNG.
ALLE MASSE SIND VOR ARBEITSBEGINN AUF DER
ZEICHNUNG UND AM BAU AUF IHRE RICHTIGKEIT
ZU ÜBERPRÜFEN.

PROJEKT:	HAHNESLEHRANSTALT MOSBACH	BLATT:	9
ART:	SCHNITTE: F-F; G-G	MAßSTAB:	1:100
DAITUM:	10-9/73	ARCHITECT:	ACKERMANN
BAUHER:		PROJEKTANT:	ACKERMANN