


A

BAUTEIL B

5570

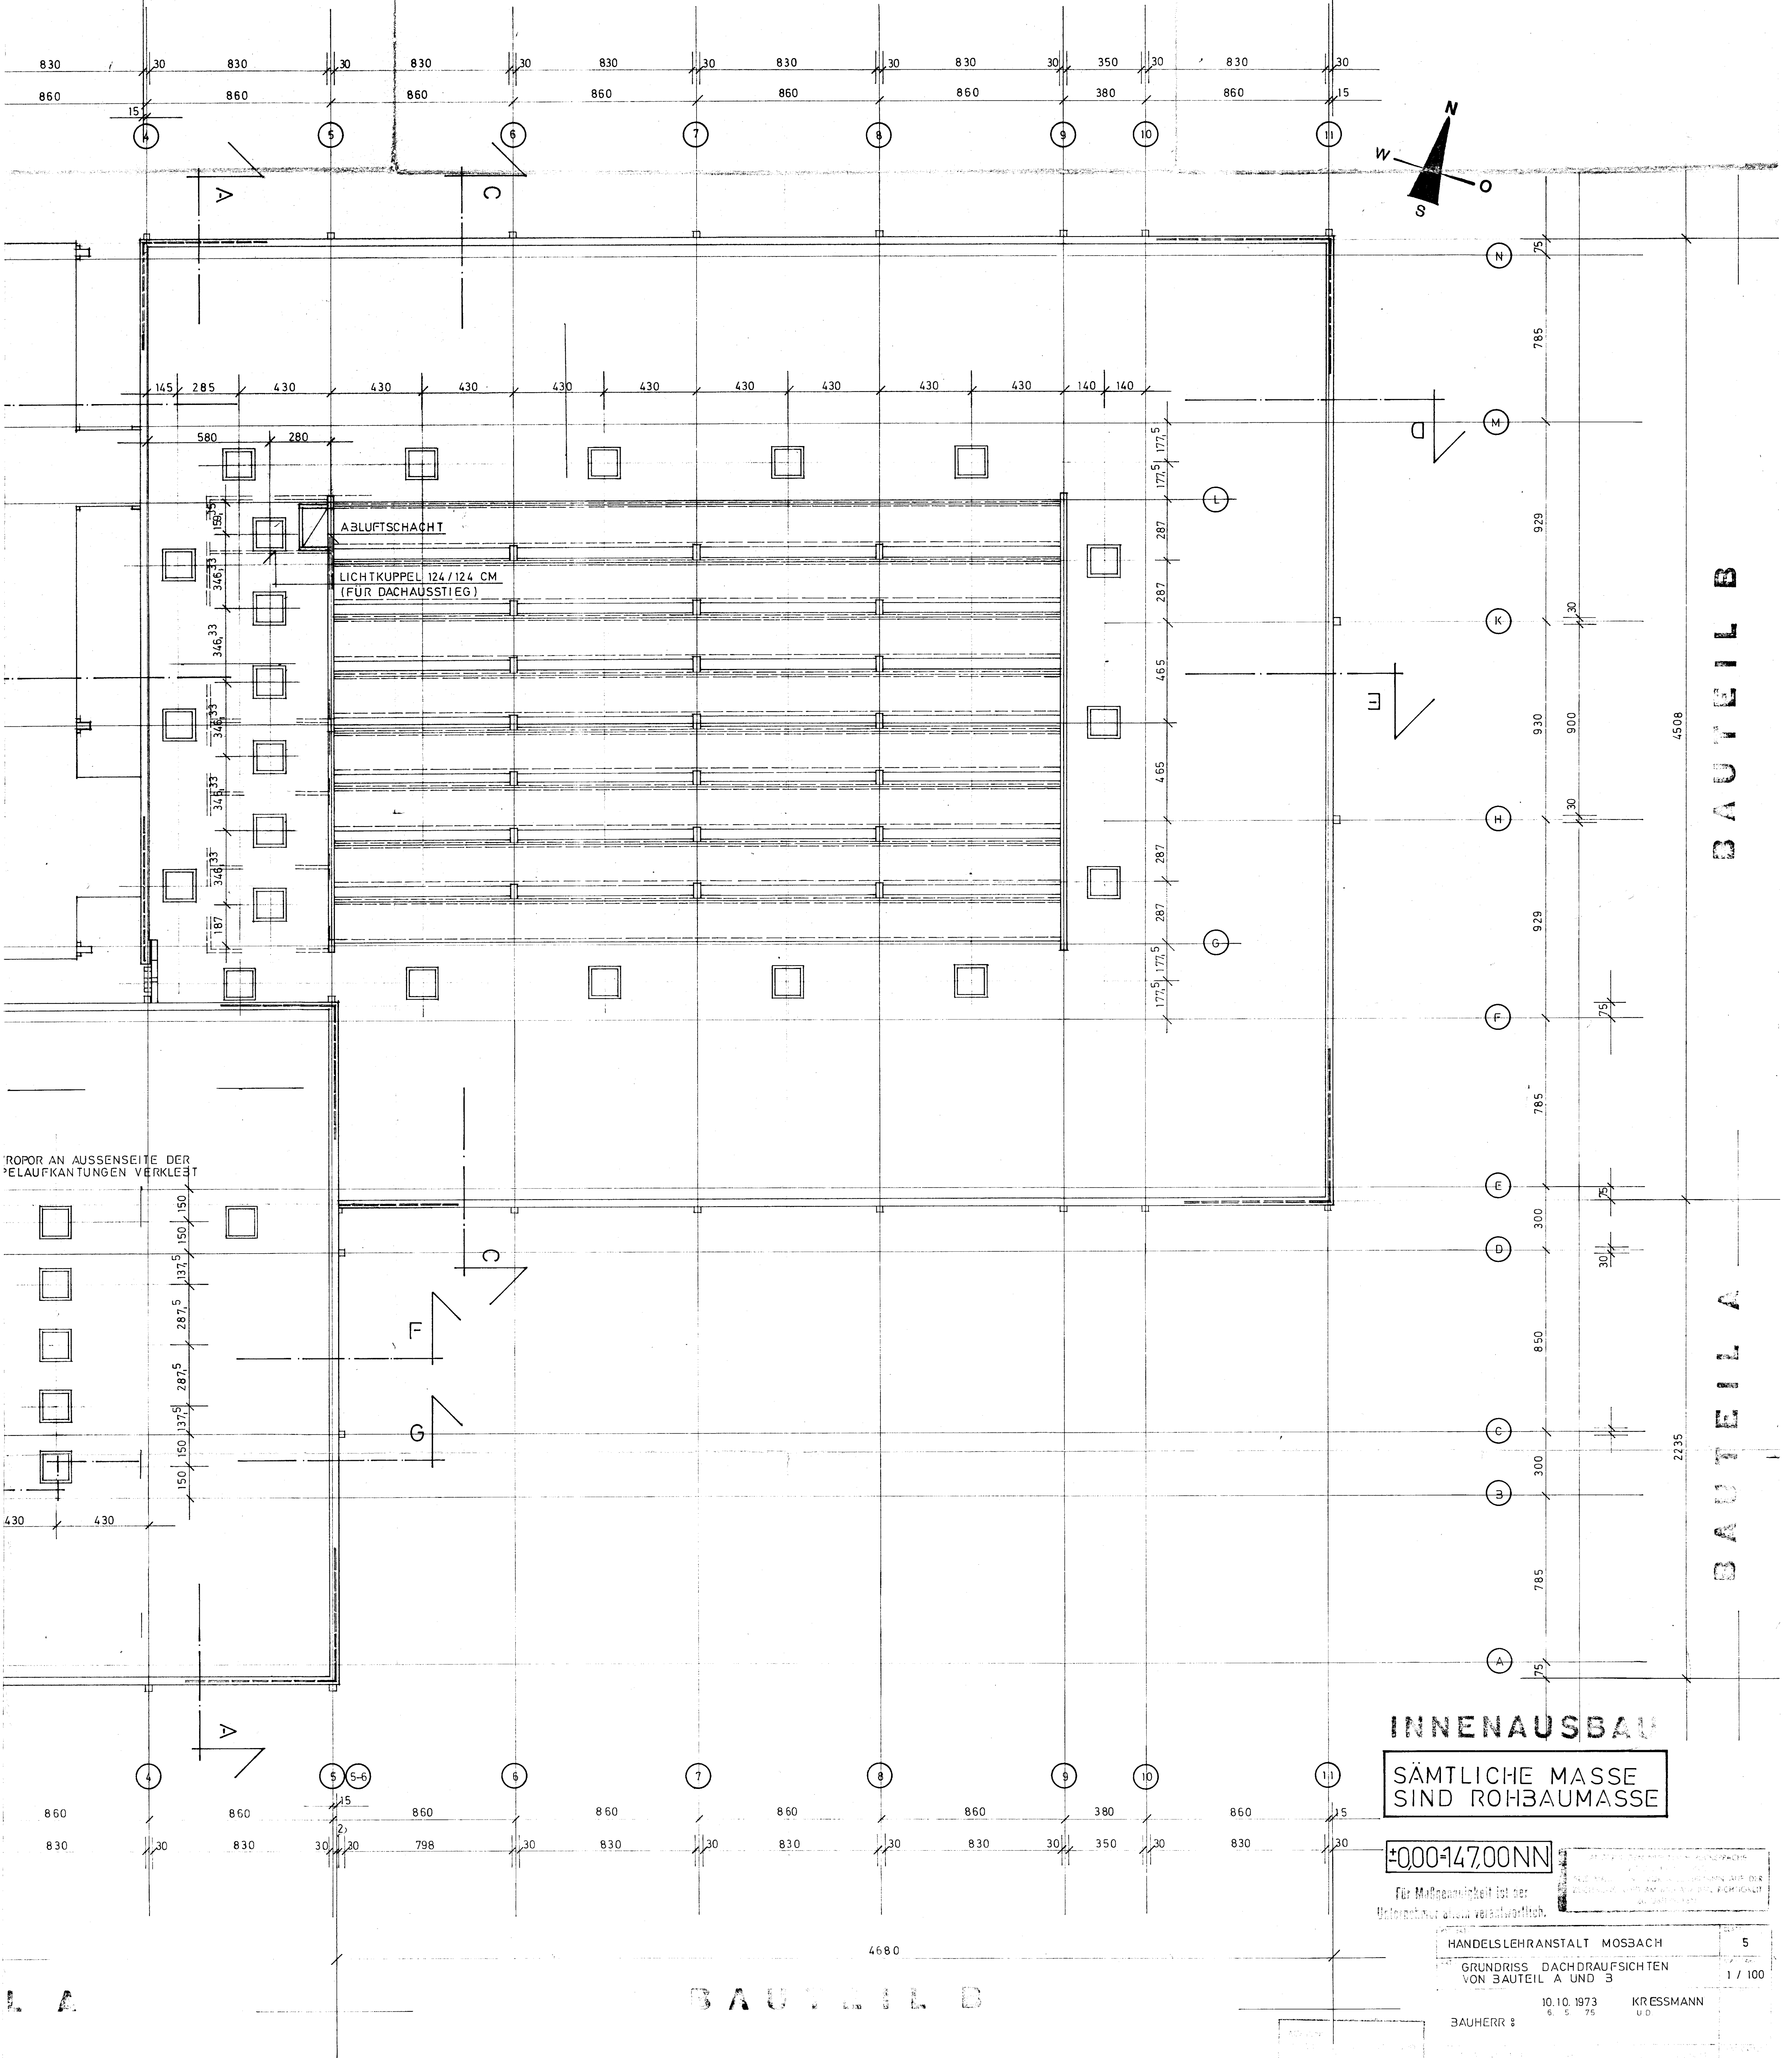

INNENAUSBAU

SÄMTLICHE MASSE  
SIND ROHBAUMASSE

±000=147,00NN

Für Maßgenauigkeit ist der  
Maßstabnehmer allein verantwortlich.

HANDELSLEHRANSTALT MOSBACH

GRUNDRISS DACHDRAUFSICHTEN  
VON BAUTEIL A UND B

10.10.1973

KRESSMANN

BAUHERR:

5

1 / 100

BAUTEIL B

BAUTEIL A

BAUTEIL B