

Flur 02  
 Fläche 43.61m<sup>2</sup>  
 Umfang 40.02m  
 Boden Fliesen  
 Decke AHD Akustik  
 Wand Bem.  
 Bem.

Flur Umkleide  
 Fläche 7.65m<sup>2</sup>  
 Umfang 14.90m  
 Boden Fliesen  
 Decke Rasterdecke  
 Wand Bem.  
 Bem.

WC D  
 Fläche 7.02m<sup>2</sup>  
 Umfang 10.72m  
 Boden Fliesen  
 Decke Rasterdecke  
 Wand Bem.  
 Bem.

WC H  
 Fläche 7.00m<sup>2</sup>  
 Umfang 10.70m  
 Boden Fliesen  
 Decke Rasterdecke  
 Wand Bem.  
 Bem.

Umkleide D  
 Fläche 13.93m<sup>2</sup>  
 Umfang 15.19m  
 Boden Fliesen  
 Decke Rasterdecke  
 Wand Bem.  
 Bem.


Umkleide H  
 Fläche 13.61m<sup>2</sup>  
 Umfang 15.05m  
 Boden Fliesen  
 Decke Rasterdecke  
 Wand Bem.  
 Bem.

Gymnastik- / Mehrzweckhalle  
 Fläche 146.39m<sup>2</sup>  
 Umfang 48.55m  
 Boden Sportparkett  
 Decke HW-Platten  
 Wand Bem.  
 Bem.


Materialraum  
 Fläche 8.29m<sup>2</sup>  
 Umfang 11.67m  
 Boden Fliesen  
 Decke Bem.  
 Bem.

Geräte 01  
 Fläche 15.52m<sup>2</sup>  
 Umfang 15.89m  
 Boden Fliesen  
 Decke Bem.  
 Bem.

Geräte 02  
 Fläche 10.69m<sup>2</sup>  
 Umfang 14.06m  
 Boden Fliesen  
 Decke Bem.  
 Bem.

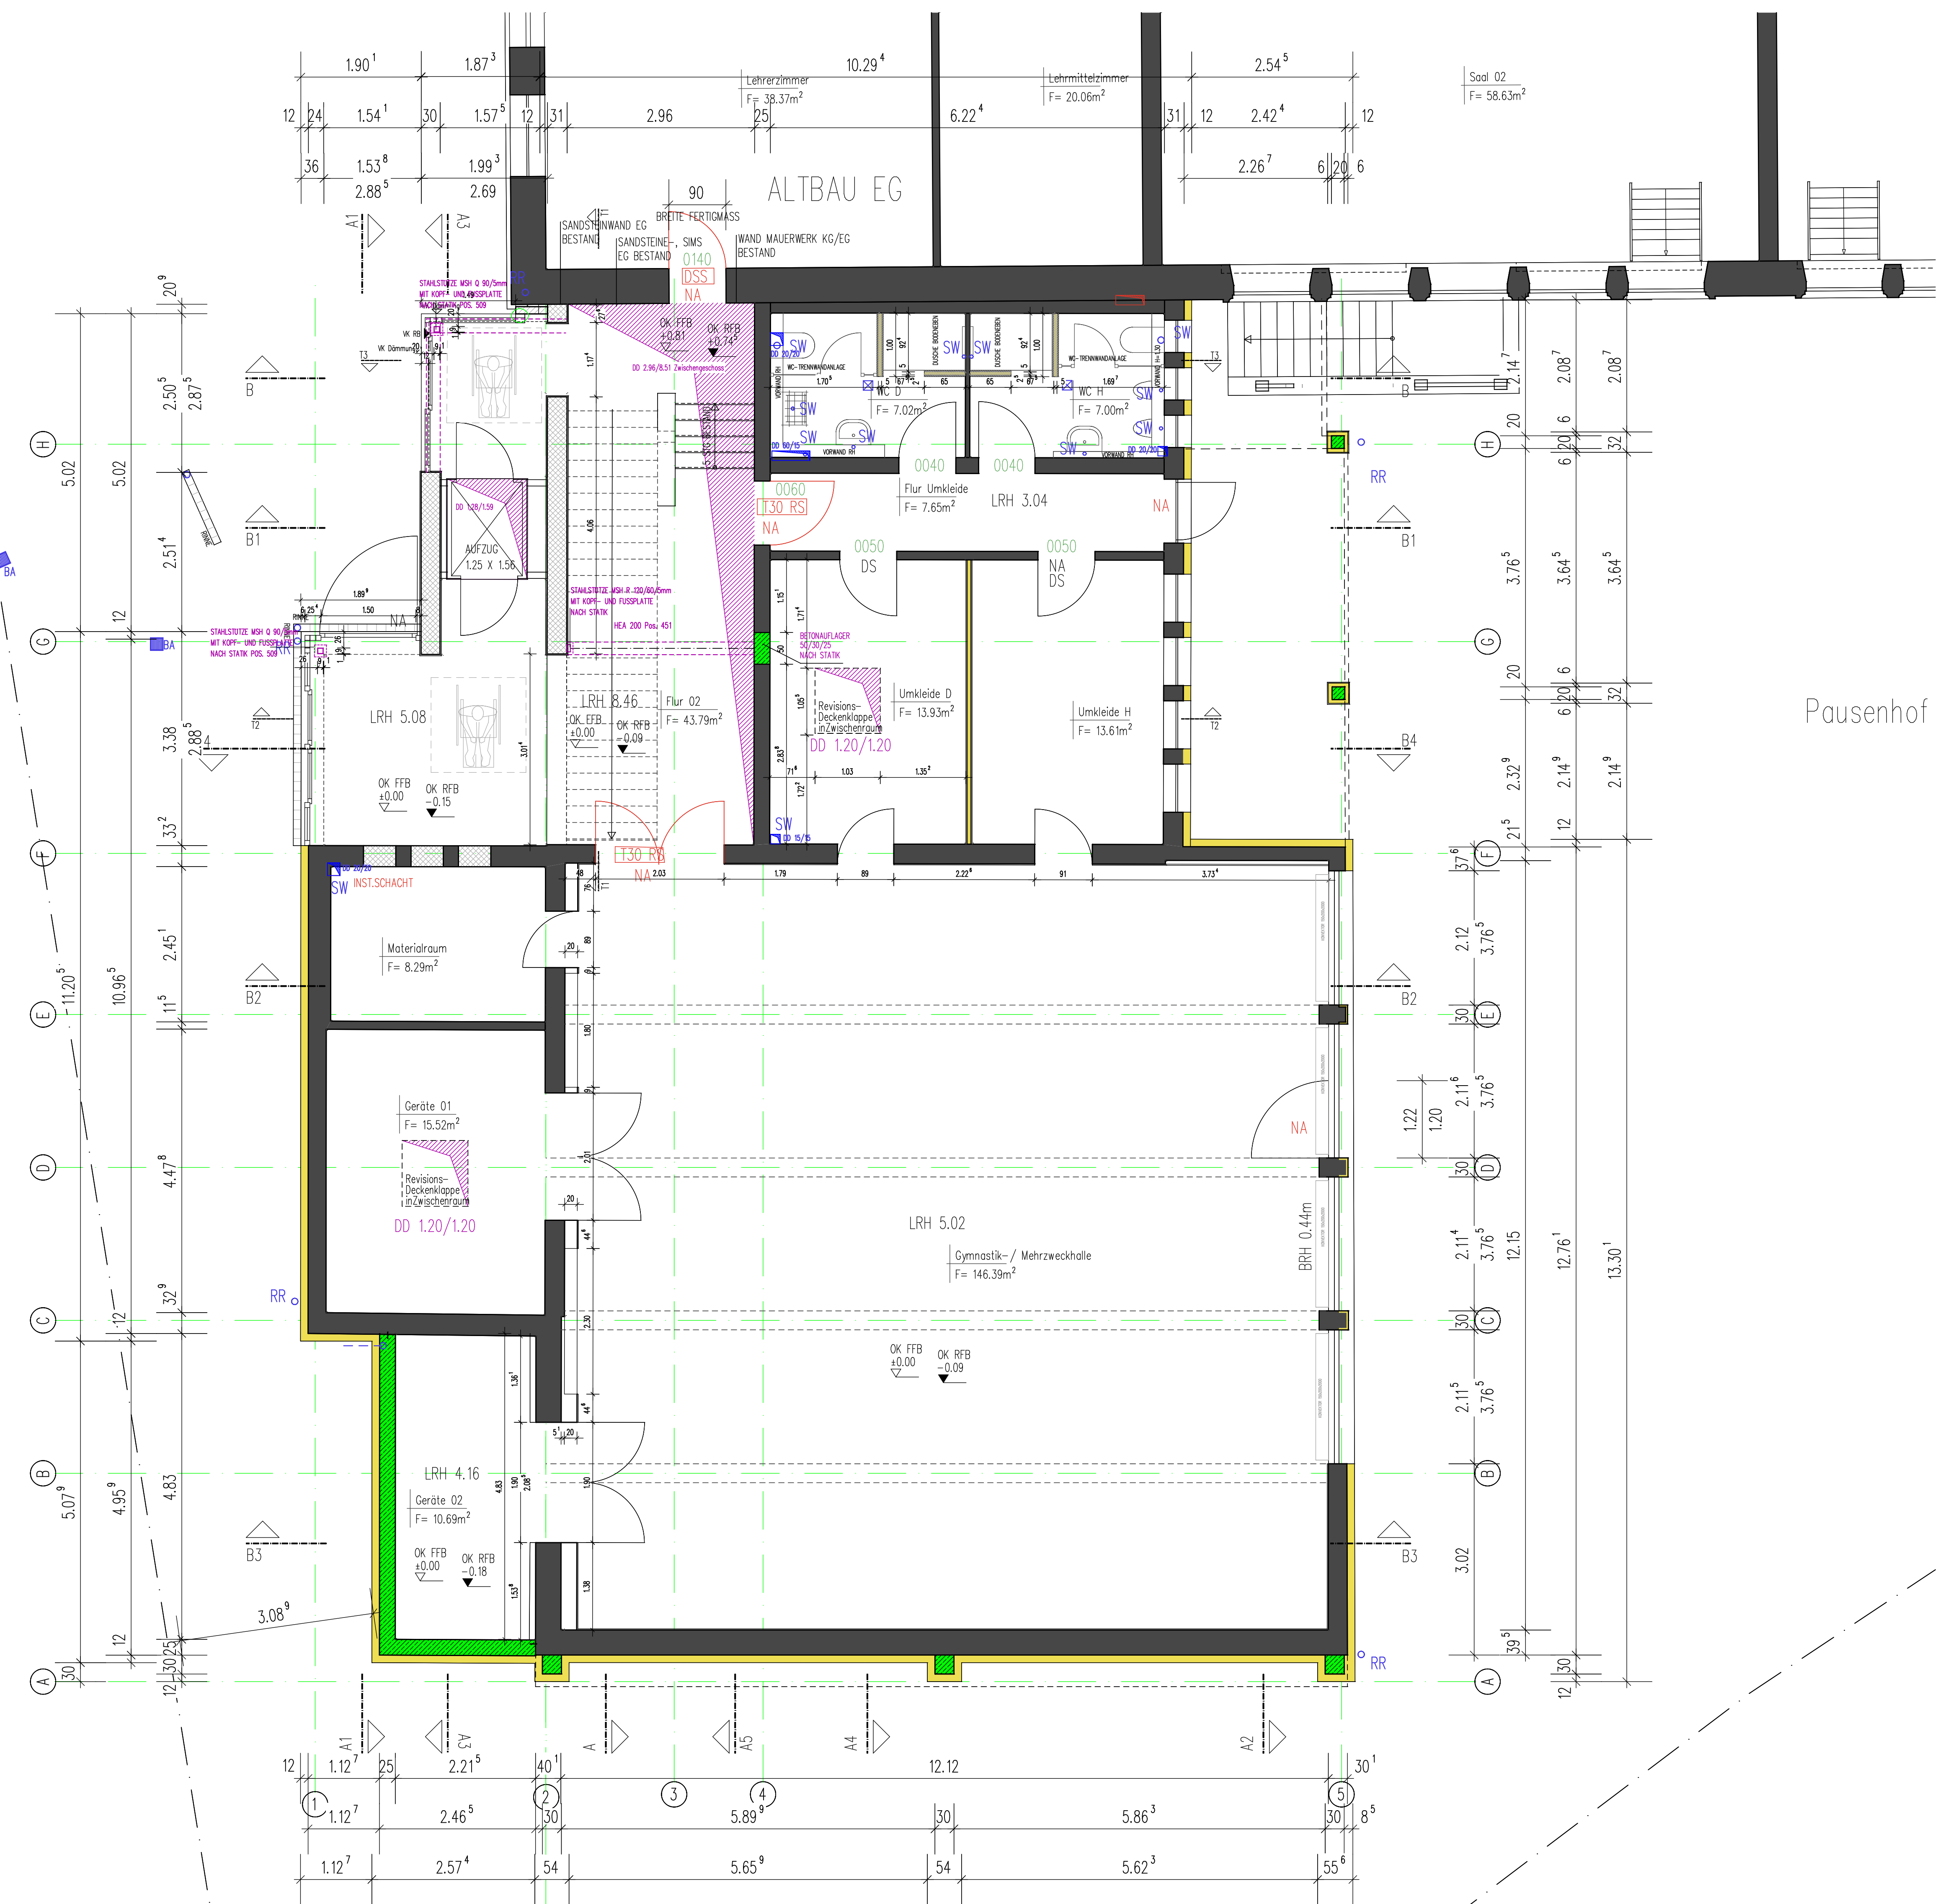

# ERDGESCHOSS

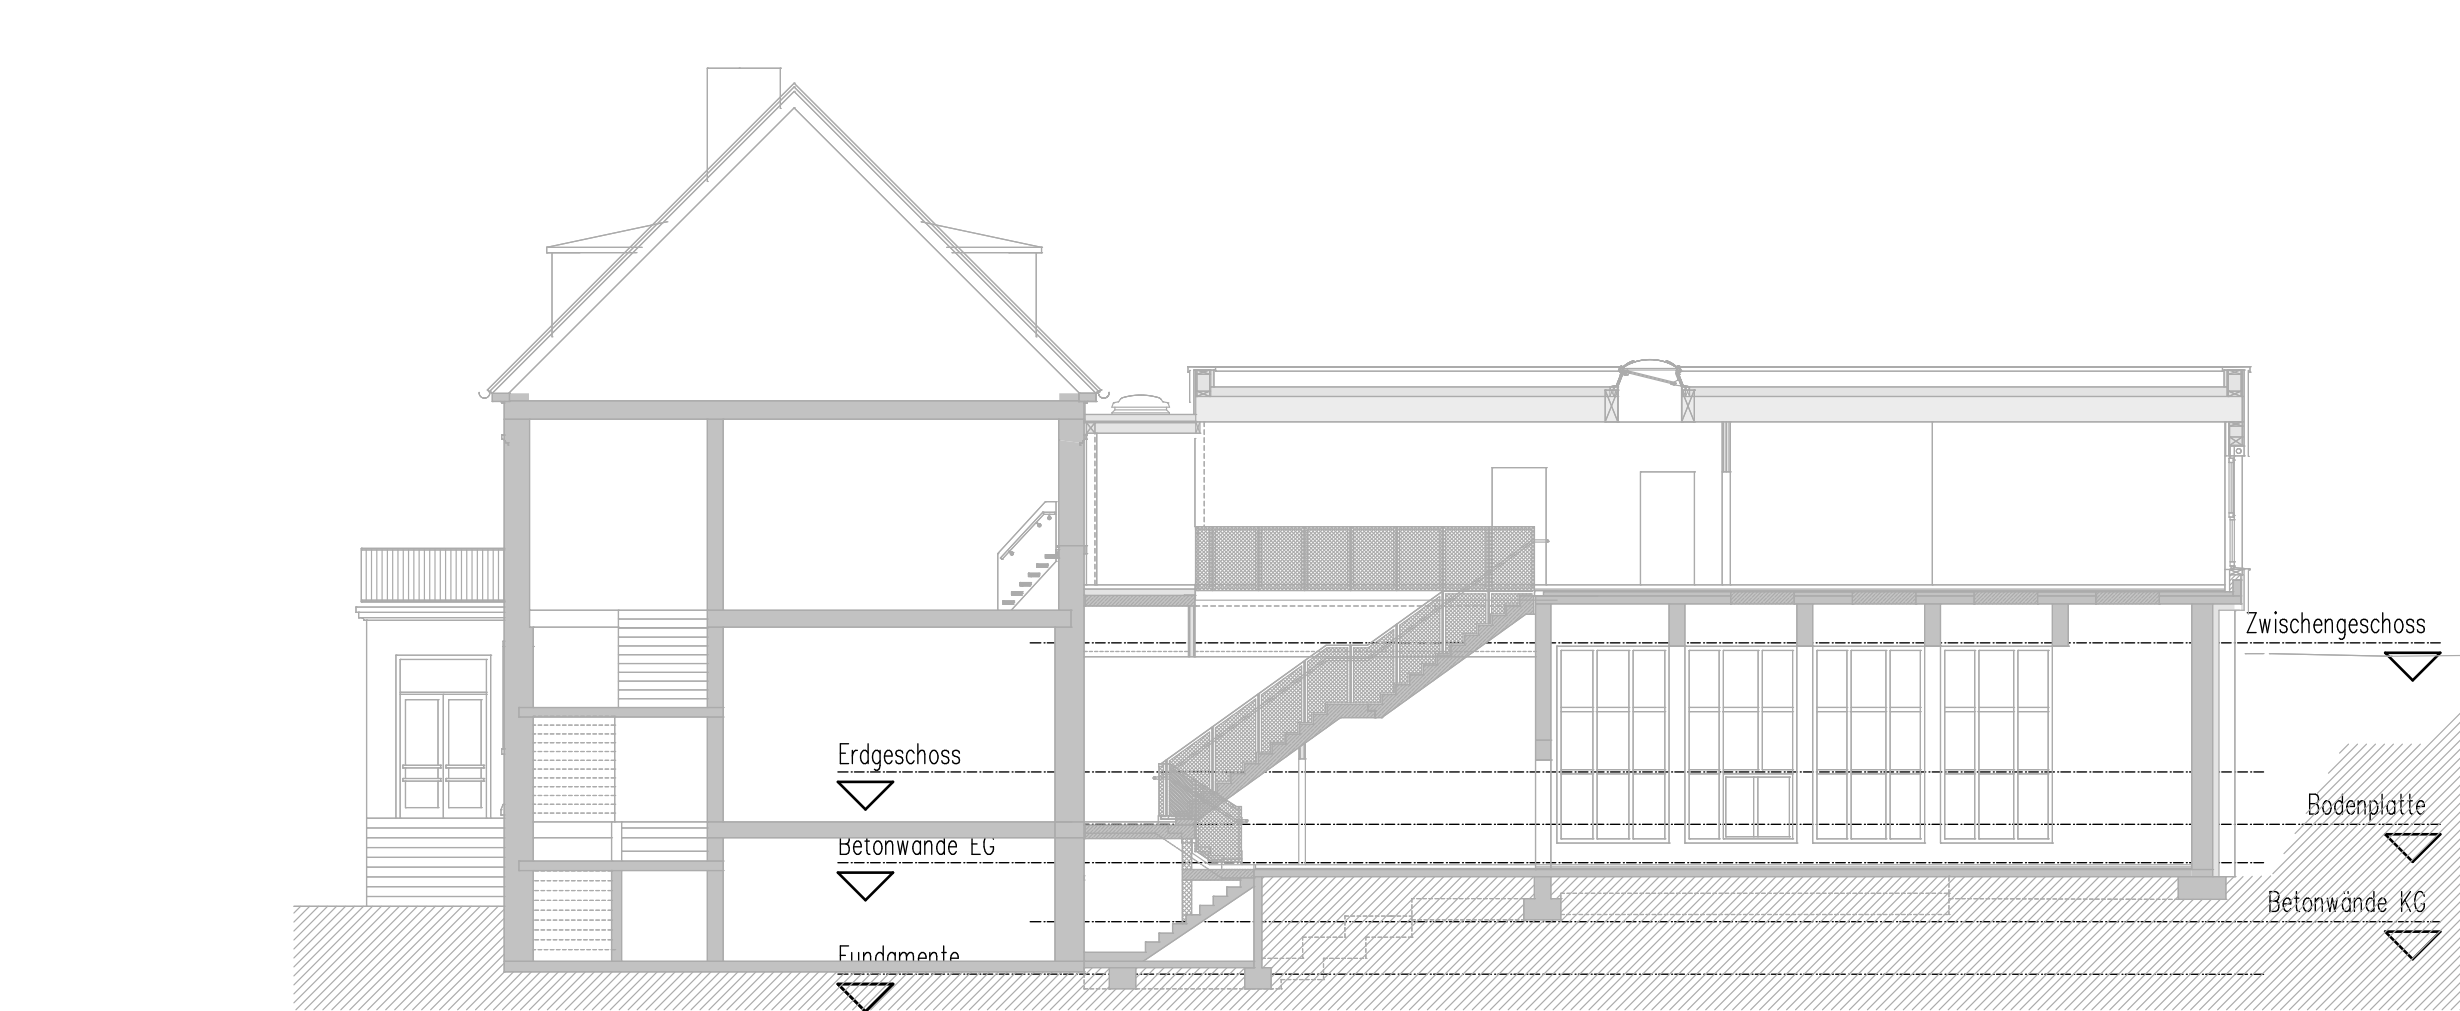

	OK GEL	OBERRANTE GELANDE
	OKFB	OBERRANTE FERTIGFUSSBODEN
	OKRFB	OBERRANTE ROHFUSSBODEN
	BESTAND	
	STAHLBETON GÜTE SH, STARK	
	TROCKENBAU HOLZSTÄNDER / GK-WANDE	
	AUSSENMAUERWERK POROTON T9	
	INNENMAUERWERK KS	
	INNENMAUERWERK HLZ	
	INNENMAUERWERK YTONG	
	DAMMUNG	
	ABRISS	
	DD	DECKENDURCHBRUCH
	WD	WAND DURCHBRUCH
	SWS	SENKRECHTER WANDSCHUTZ
	WWS	WAGERECHTER WANDSCHUTZ
	RW	REGENWASSER
	SW	SCHMUTZWASSER
	MW	MISCHWASSER
	FUGENBAND	
	F	FLÄCHE
	U	UMFANG
	UZ	UNTERZUG
	UZ	ÜBERZUG
	BRH	BRÜSTUNGSHÖHE AB OKRFB
	RM	ROHMMASS
	FM	FERTIGMASS
	LS	LICHTSCHACHT
	VWS	VOLLWÄRMESCHUTZ
	RZ	RAUMHOCH
	RK	ROLLADENKÄSTEN
	HK	HEIZKÖRPER
	RR	REGENWASSERFÄHRLICHER REHAUHLÖCHE

INDEX	ART DER ÄNDERUNG
A	22.09.15 Konzept Maß
B	05.05.16 Baubewilligung Antrag 1-entwurf, Baubewilligung, Baubewilligung, Anbau 1/3 Stützlinie, Anbau 2/3 Baubewilligung 4/10/16 Stützlinie
C	23.02.16 Baubewilligung Baubewilligung

MASSZE SIND EIGENVERANTWORTLICH ZU PROFEN, EVENTUELLE UNSTIMMIGKEITEN MIT DER BAULEITUNG ZU KLÄREN! STATISCHE ANSCHLÜSSE, STÜRZE, UNTERZÜGE NACH STATIK!

# WERKPLANUNG

Erdgeschoss