

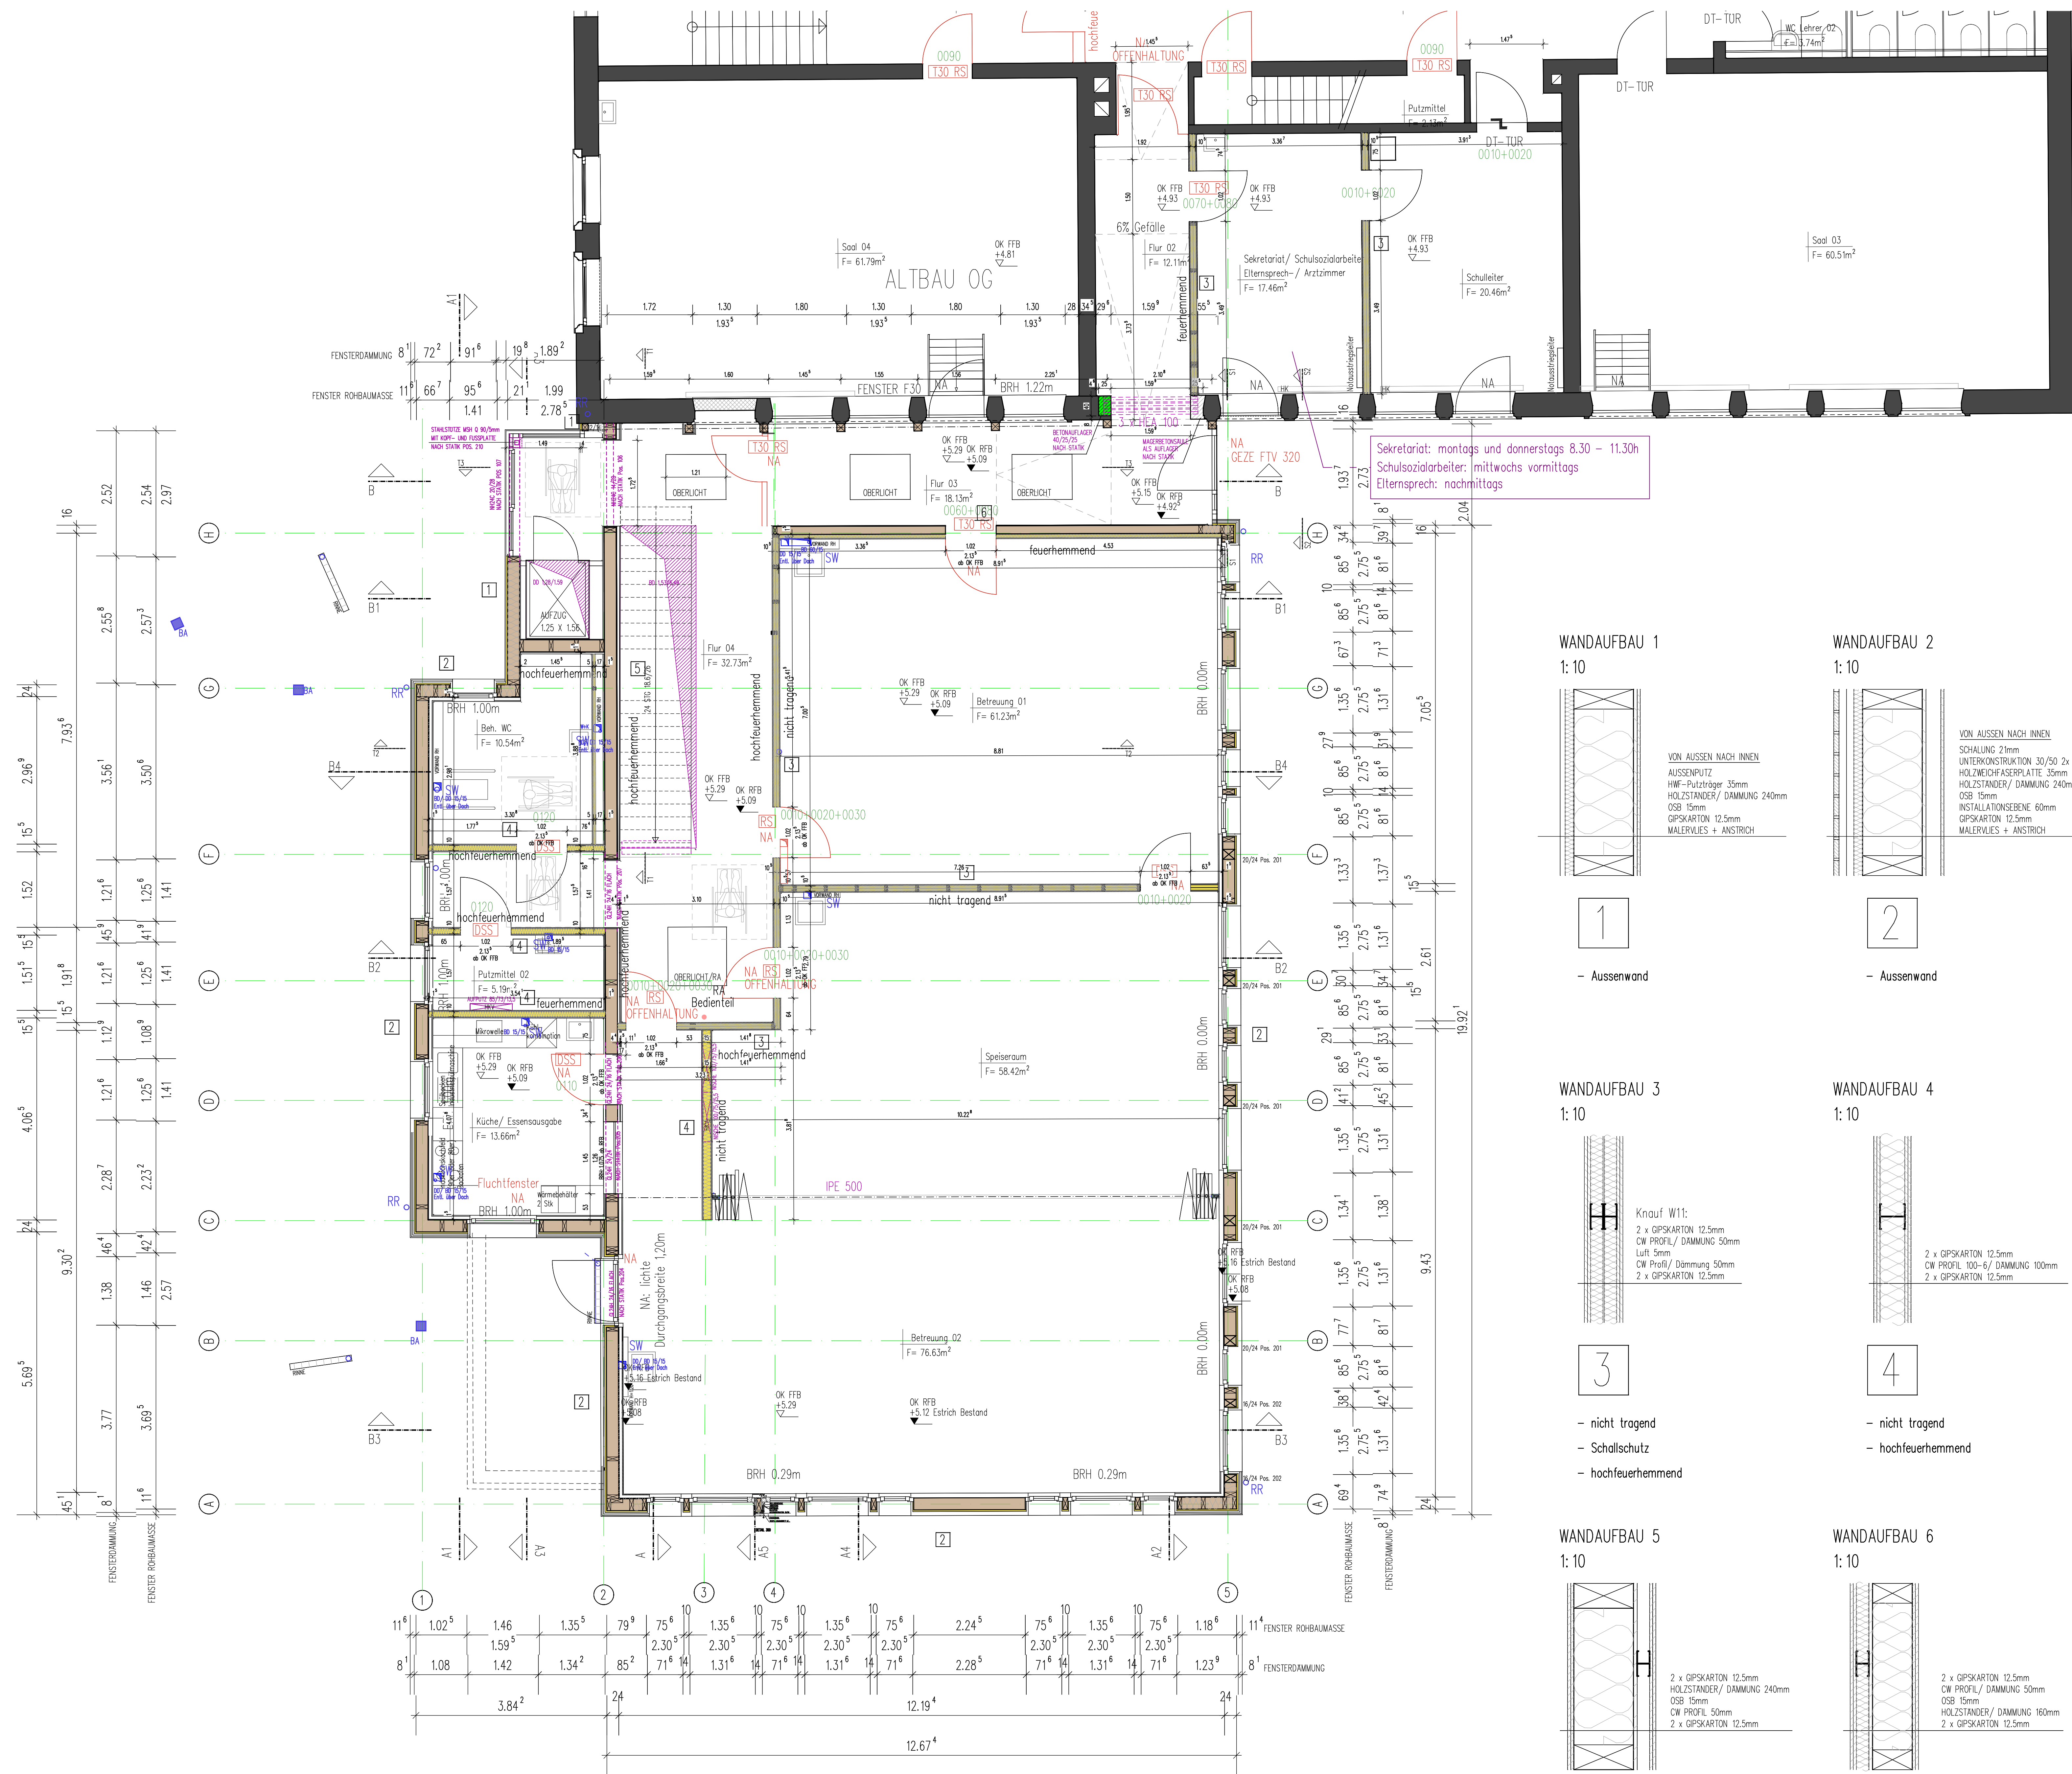


Flur 02	Fläche 12,11m <sup>2</sup>
Umfang 17,21m	
Boden Fliesen	
Decke AHD Akustik	
Wand Bem.	
Bem.	
Elternsprech-/Arztzimmer	Fläche 17,36m <sup>2</sup>
Umfang 17,09m	
Boden Parkett	
Decke Rasterdecke	
Wand Bem.	
Bem.	
Schulleiter	Fläche 20,46m <sup>2</sup>
Umfang 18,30m	
Boden Parkett	
Decke Rasterdecke	
Wand Bem.	
Bem.	
Flur 03	Fläche 18,13m <sup>2</sup>
Umfang 21,66m	
Boden Fliesen	
Decke Bem.	
Bem.	
Flur 05	Fläche 14,23m <sup>2</sup>
Umfang 8,40m	
Boden Fliesen	
Decke Bem.	
Bem.	
Flur 04	Fläche 32,73m <sup>2</sup>
Umfang 41,14m	
Boden Fliesen	
Decke Lignotrend	
Wand Bem.	
Bem.	
Betreuung 02	Fläche 61,23m <sup>2</sup>
Umfang 51,53m	
Boden Parkett	
Decke Lignotrend	
Wand Bem.	
Bem.	
Speiseraum	Fläche 58,42m <sup>2</sup>
Umfang 32,61m	
Boden Parkett	
Decke Lignotrend	
Wand Bem.	
Bem.	
Saal 04	Fläche 76,63m <sup>2</sup>
Umfang 43,53m	
Boden Parkett	
Decke Lignotrend	
Wand Bem.	
Bem.	
Beh. WC	Fläche 10,54m <sup>2</sup>
Umfang 14,05m	
Boden Fliesen	
Decke Rasterdecke	
Wand Bem.	
Bem.	
Putzmittel 02	Fläche 5,19m <sup>2</sup>
Umfang 9,91m	
Boden Fliesen	
Decke Rasterdecke	
Wand Bem.	
Bem.	
Sozialarbeiter/Umkleide	Fläche 13,66m <sup>2</sup>
Umfang 14,82m	
Boden Fliesen	
Decke Rasterdecke	
Wand Bem.	
Bem.	

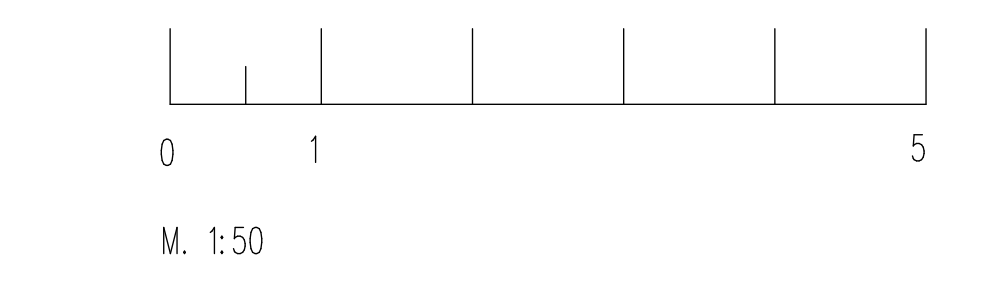

# OBERGESCHOSS

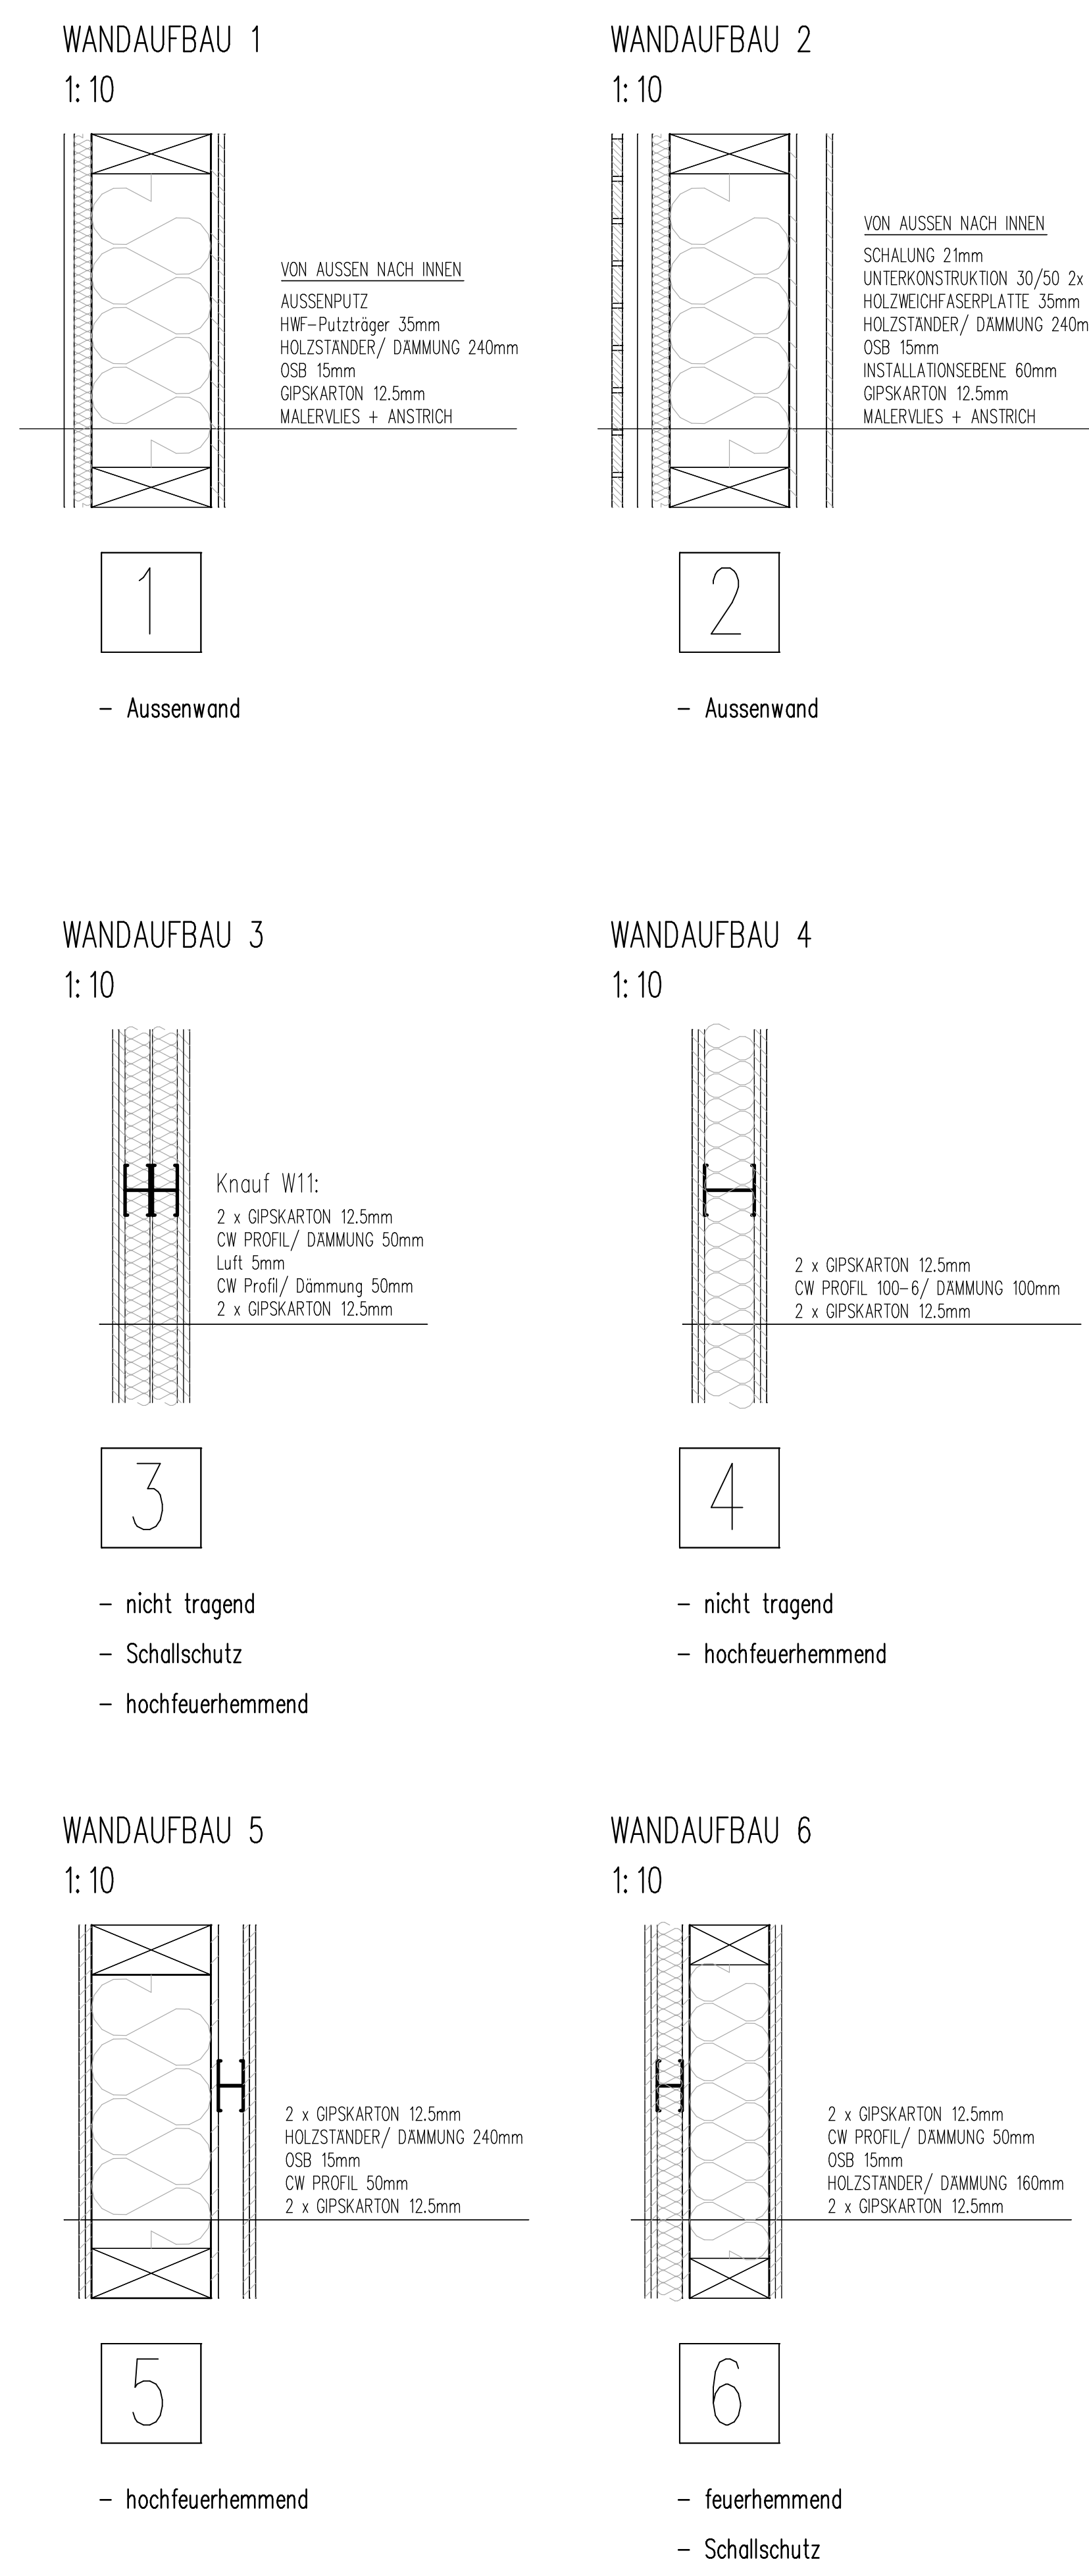

	OK_GEL	OBERKANTE GELANDE
	OK_FFB	OBERKANTE FERTIGFUSSBODEN
	OK_RF	OBERKANTE ROHFUSSBODEN
	BESTAND	BESTAND
	STAHLBETON	GUTE SH. STATIK
	TROCKENBAU	HOLZSTÄNDER / DAMMUNG 240mm
	AUSSENMAUERWERK	POROTON T9
	INNENMAUERWERK KS	
	INNENMAUERWERK HLZ	
	INNENMAUERWERK YTONG	
	DAMMUNG	
	ABRISS	
	DO	DECKENDURCHBRUCH
	WD	WANDURCHBRUCH
	SWS	SENKRECHTER WANDSCHLITZ
	WWS	WAGERECHTER WANDSCHLITZ
	RW	REGENWASSER
	SW	SCHUTZWASSER
	MW	MISCHWASSER
	FUENBAND	
	F	FLÄCHE
	U	UMFANG
	UZ	UNTERZÜG
	UZ	ÜBERZUG
	BRH	BRÜSTUNGSHÖHE AB OK_RF
	RW	ROHMMASS
	FU	FERTIGMASS
	LS	LICHTSCHAFT
	SWS	VOLLWÄRMESCHUTZ
	RAUHWAND	
	BK	ROLLENKÄSTEN
	HK	HEIZKÖRPER
	RW	REGENWASSER ALLROHR
	RBH	ROHBAUHÖHE

INDEX	Datum	Art der Änderung
1	09.10.20	Neue Konstruktion auf 2.00m ab OK_FFB, Fenster Maßhalten angepasst
2	09.10.20	Neue Maßhalten angepasst
3	09.10.20	Trassenänderung zwischen Flur 02 und Sekretariat verändert

MASSE SIND VERANTWORTLICH ZU PRÜFEN, EVENTUELLE UNSTIMMIGKEITEN MIT DER BAULEITUNG ZU KLÄREN! STATISCHE ANSCHLÜSSE, STÜRZE, UNTERZÜGE NACH STATIK!

## WERKPLANUNG

Obergeschoss