


- Treppe/Netze
- Sitzinsel und Einlässe unter Treppe

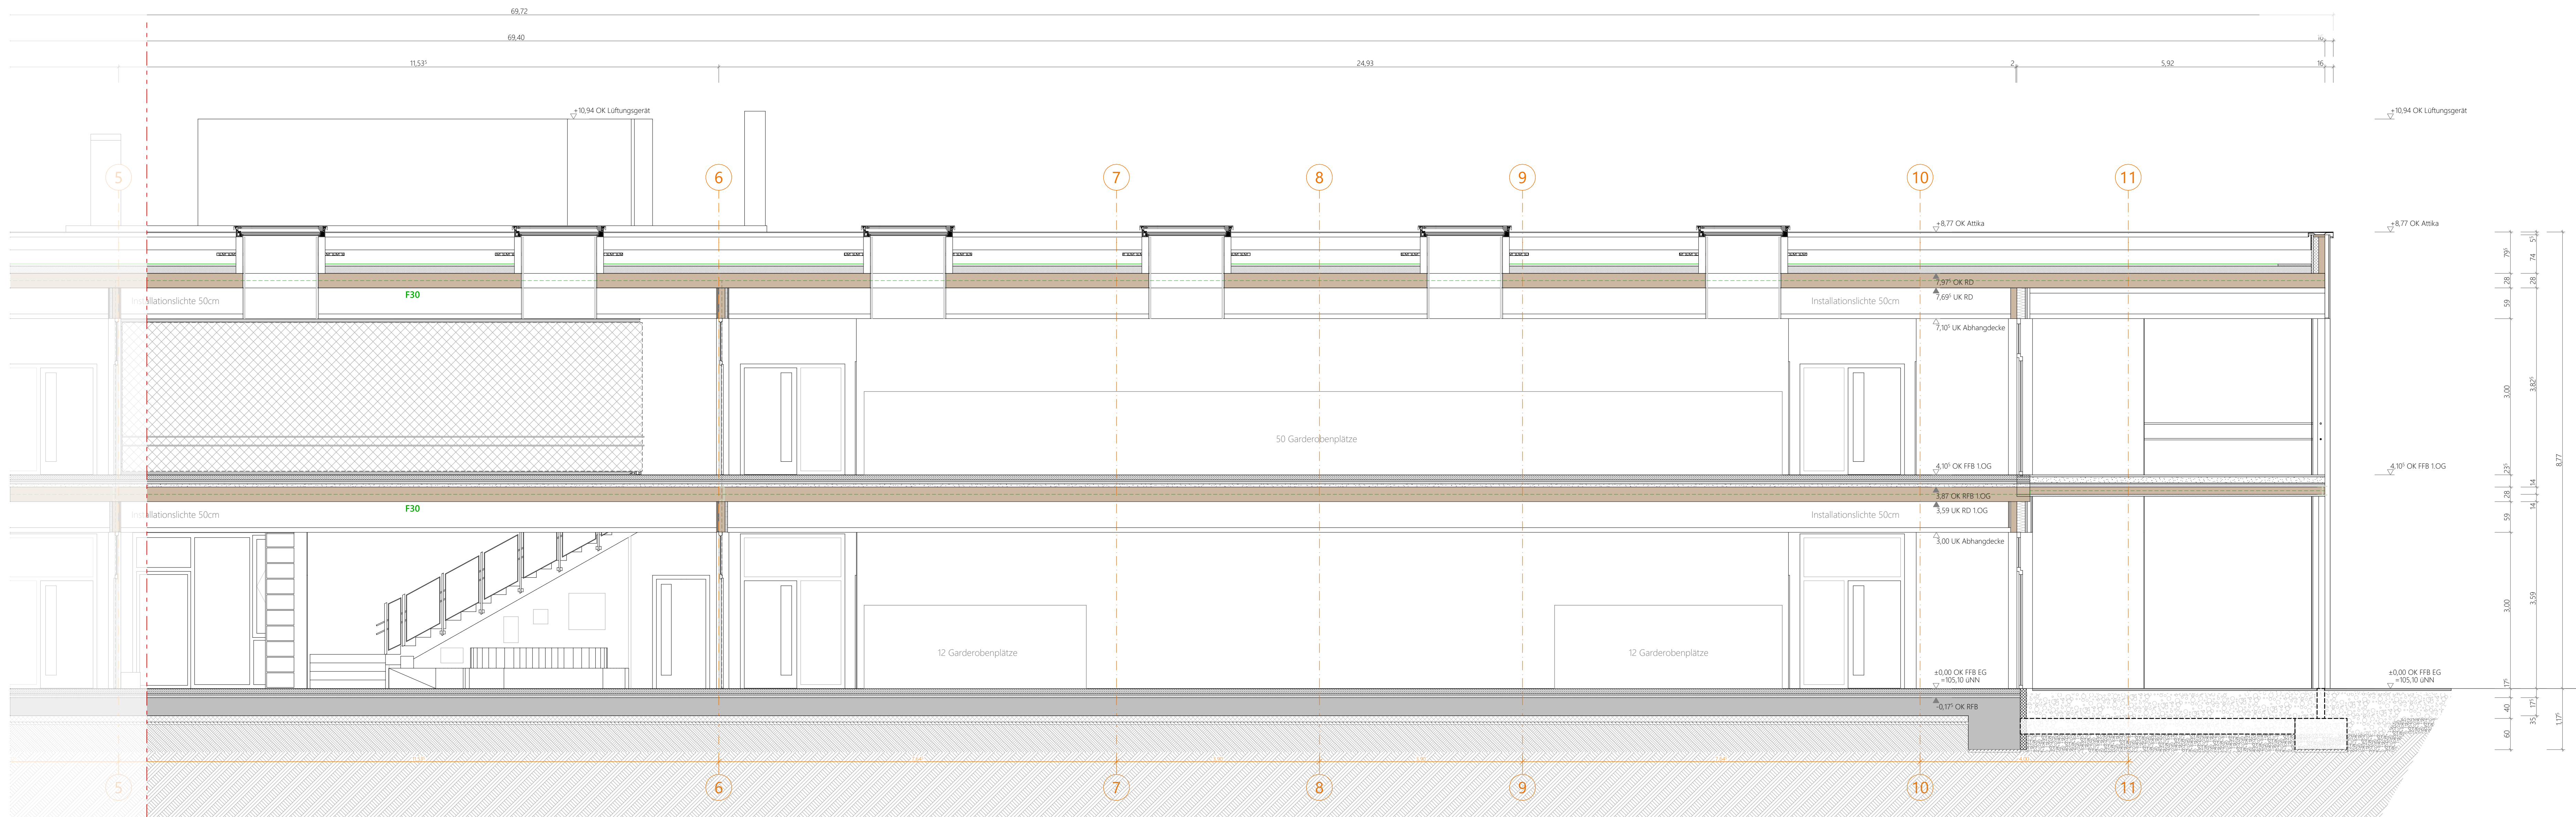

### Werkplan Schnitt A-A