


Regelquerschnitt A -A

Erschliessung Ostseite (Prov. Anschluß)
055A
0+090

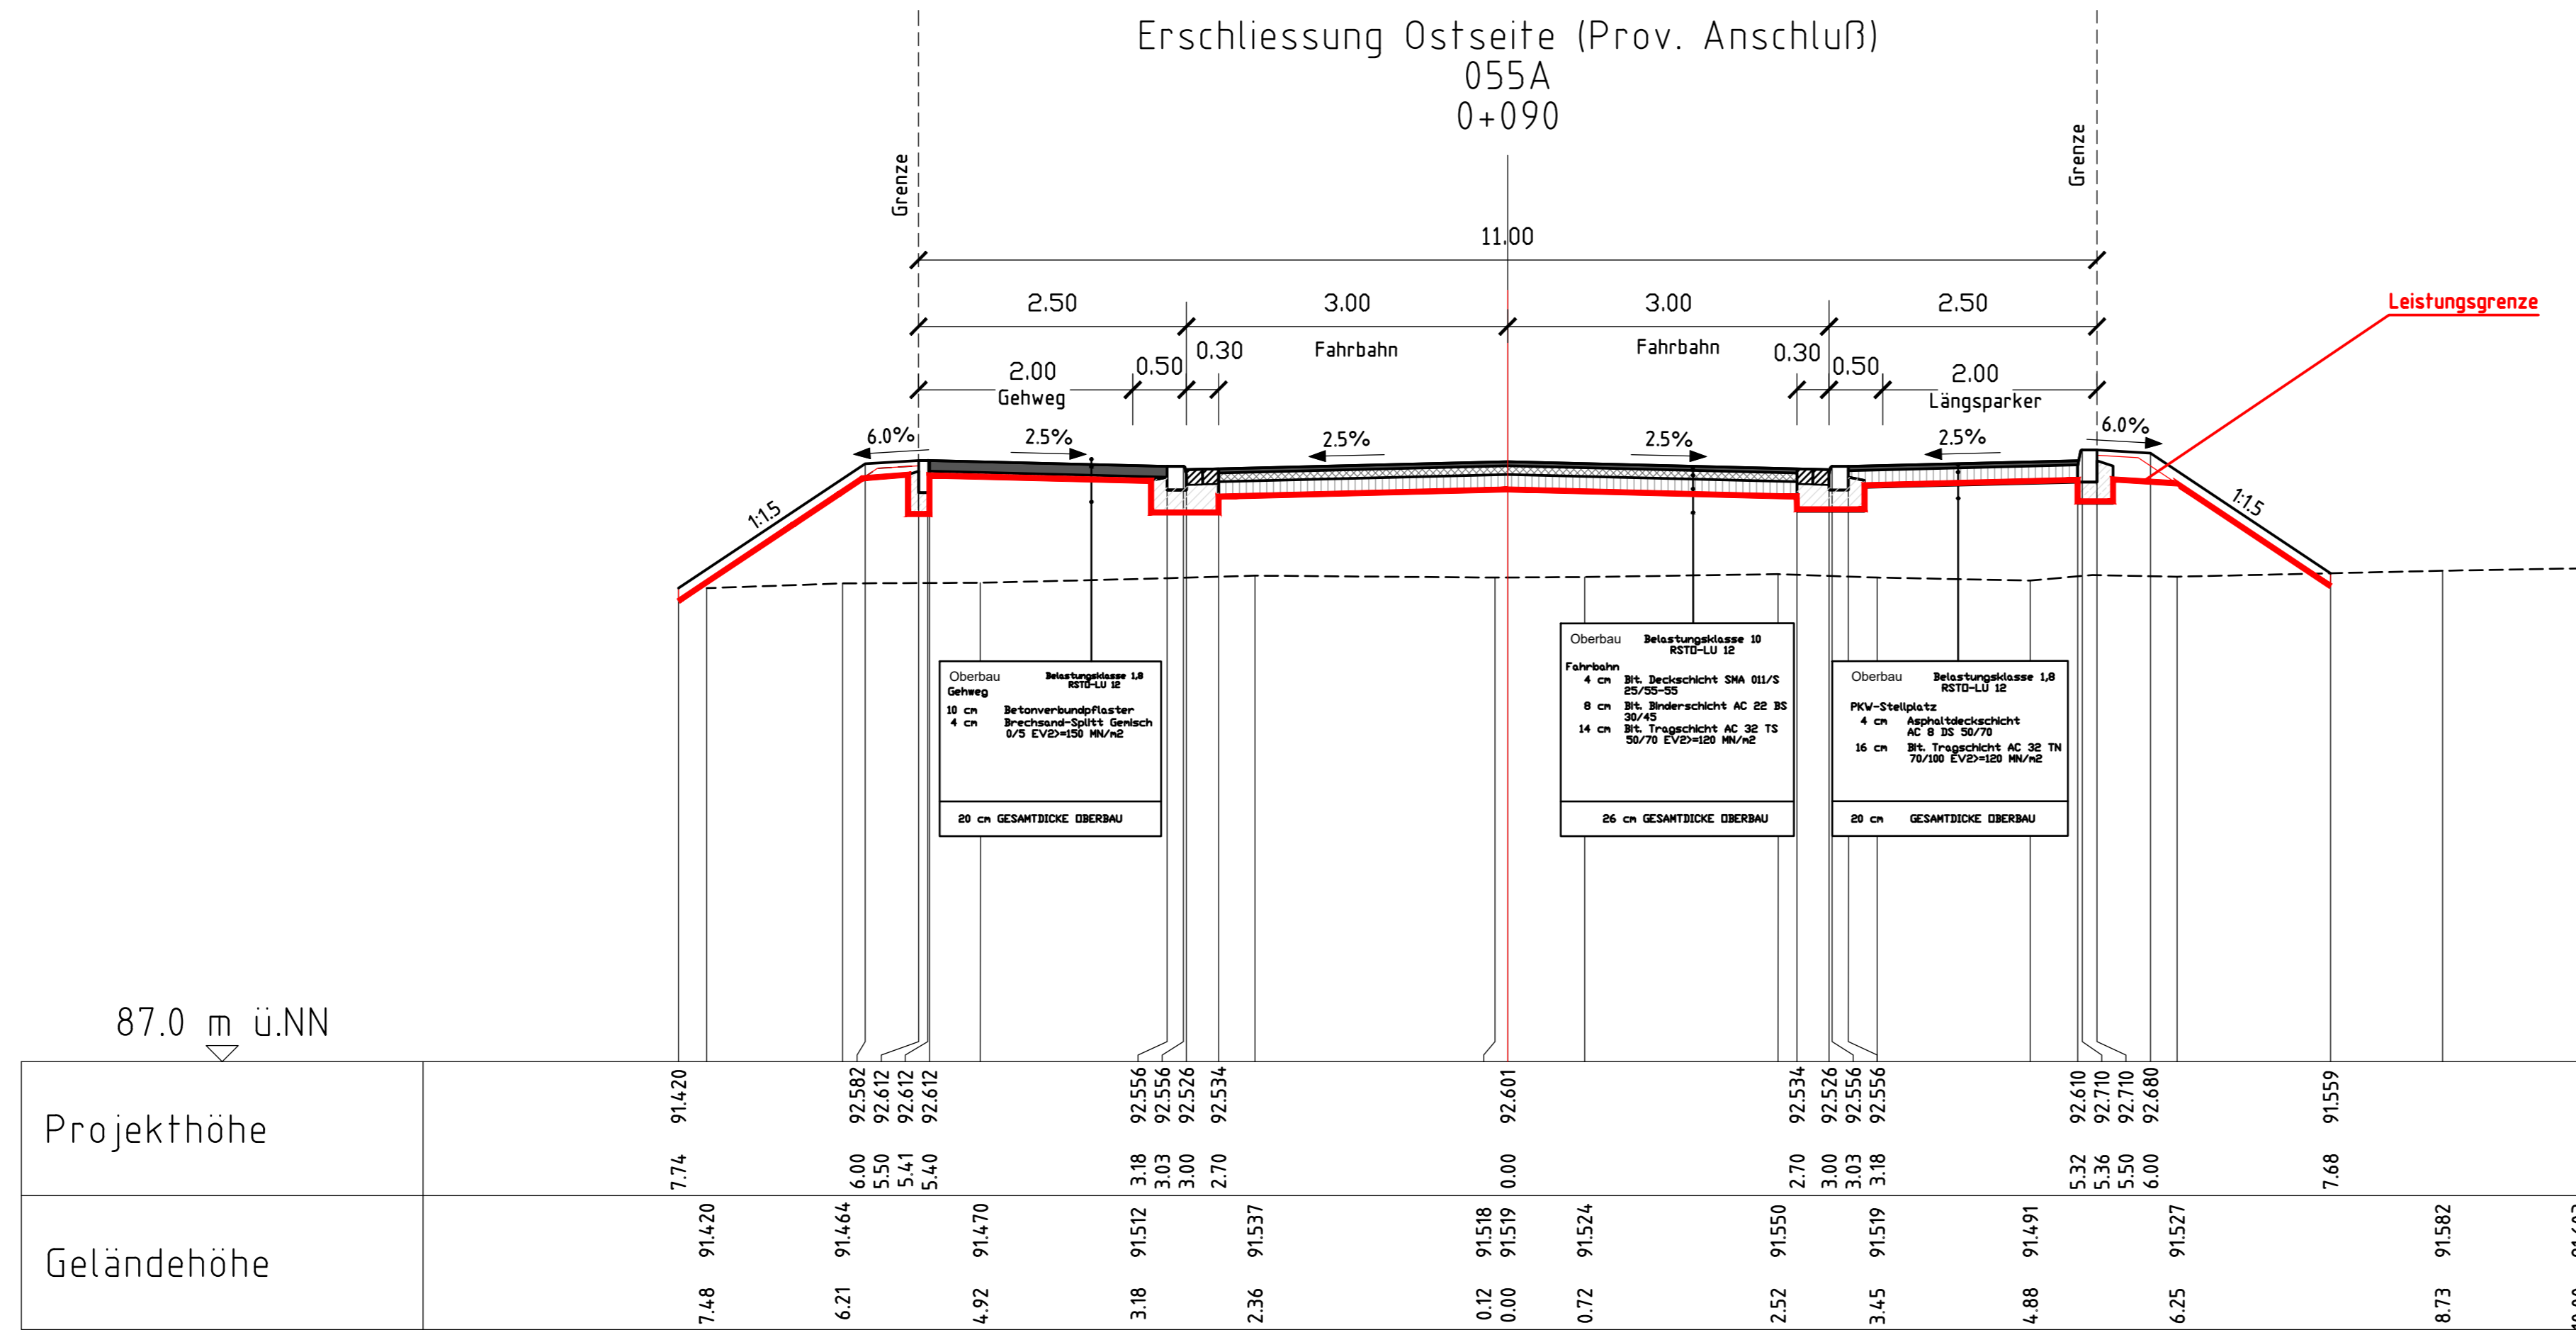

B	Rundborde Abstich 3cm am Fahrbahnrand	03.2026	Merz
A	Änderung Planum aufgrund Errichtung in 2 Bauabschnitten	08.2025	Merz
INDEX	Änderung	Datum	ZEICHEN
		Bearb.	07.2024
		Gez.	07.2024
		Gepr.	07.2024
INGENIEUR-GESELLSCHAFT mbH KEMPA LUDWIGSHAFEN, DEN 24.07.2024 67061 LUDWIGSHAFEN MUNDENHEIMER STRASSE 100 TELEFON 0621/66900330 TELEFAX 0621/669003310		Ausführungsplanung Bearb. 07.2024 Merz Gez. 07.2024 Merz Gepr. 07.2024 Merz	

Ludwighafen Stadt am Rhein Dezentrat für Bau, Umwelt und Verkehr, WBL Bereich Tiefbau		Unterlagen: 4 Blatt-Nr.: 1b Reg.- Nr.:	
Ausbau der Stichstraße "Gewerbegebiet 586a" in Ludwighafen am Rhein		Reg.- Nr. bearbeitet gezeichnet geprüft	Zeichen
aufgestellt:		Reg.- Nr. bearbeitet gezeichnet geprüft	
Ludwighafen, den		Maßstab: 1:50 Reg.- Nr. bearbeitet gezeichnet geprüft	