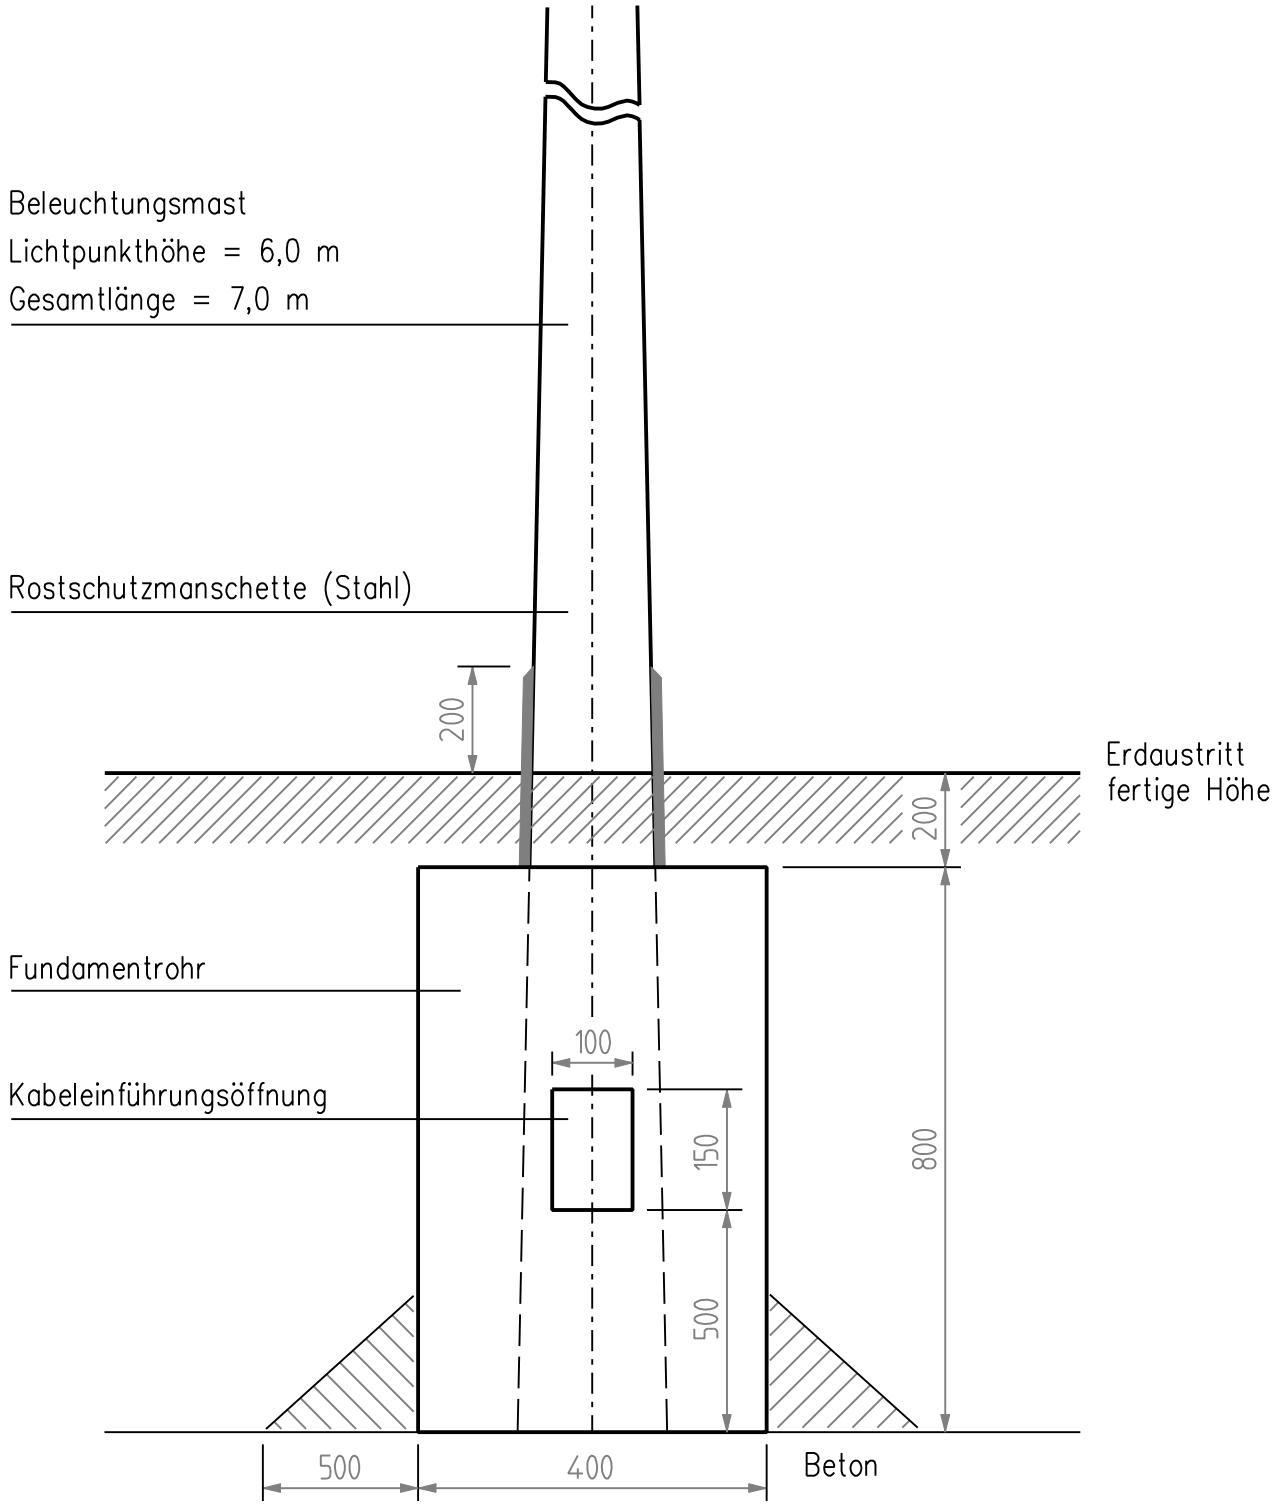

					Datum	Name
				Bearb.	28.04.09	Wellenreuther
				Gepr.		
				Ges.		
Zust.	Änderung	Datum	Name			

Technische Werke Ludwigshafen AG

Rohrfundament für Beleuchtungsmast

Höhe über Boden: 6,0 m

TWL Materialnummer:

Zeichnungsnummer:

K 6