
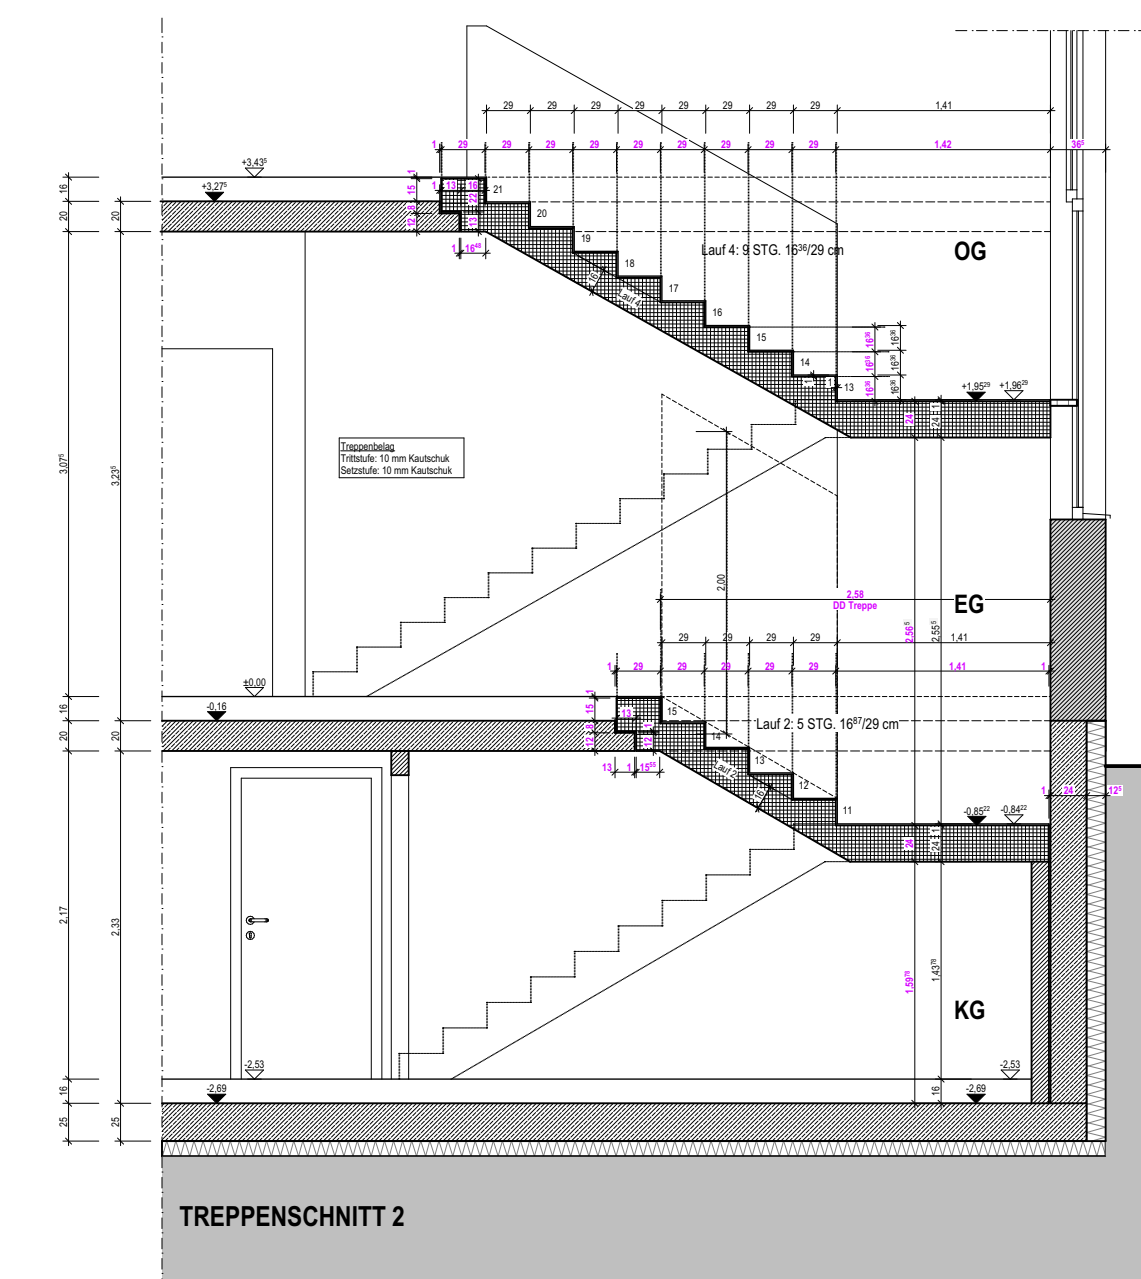
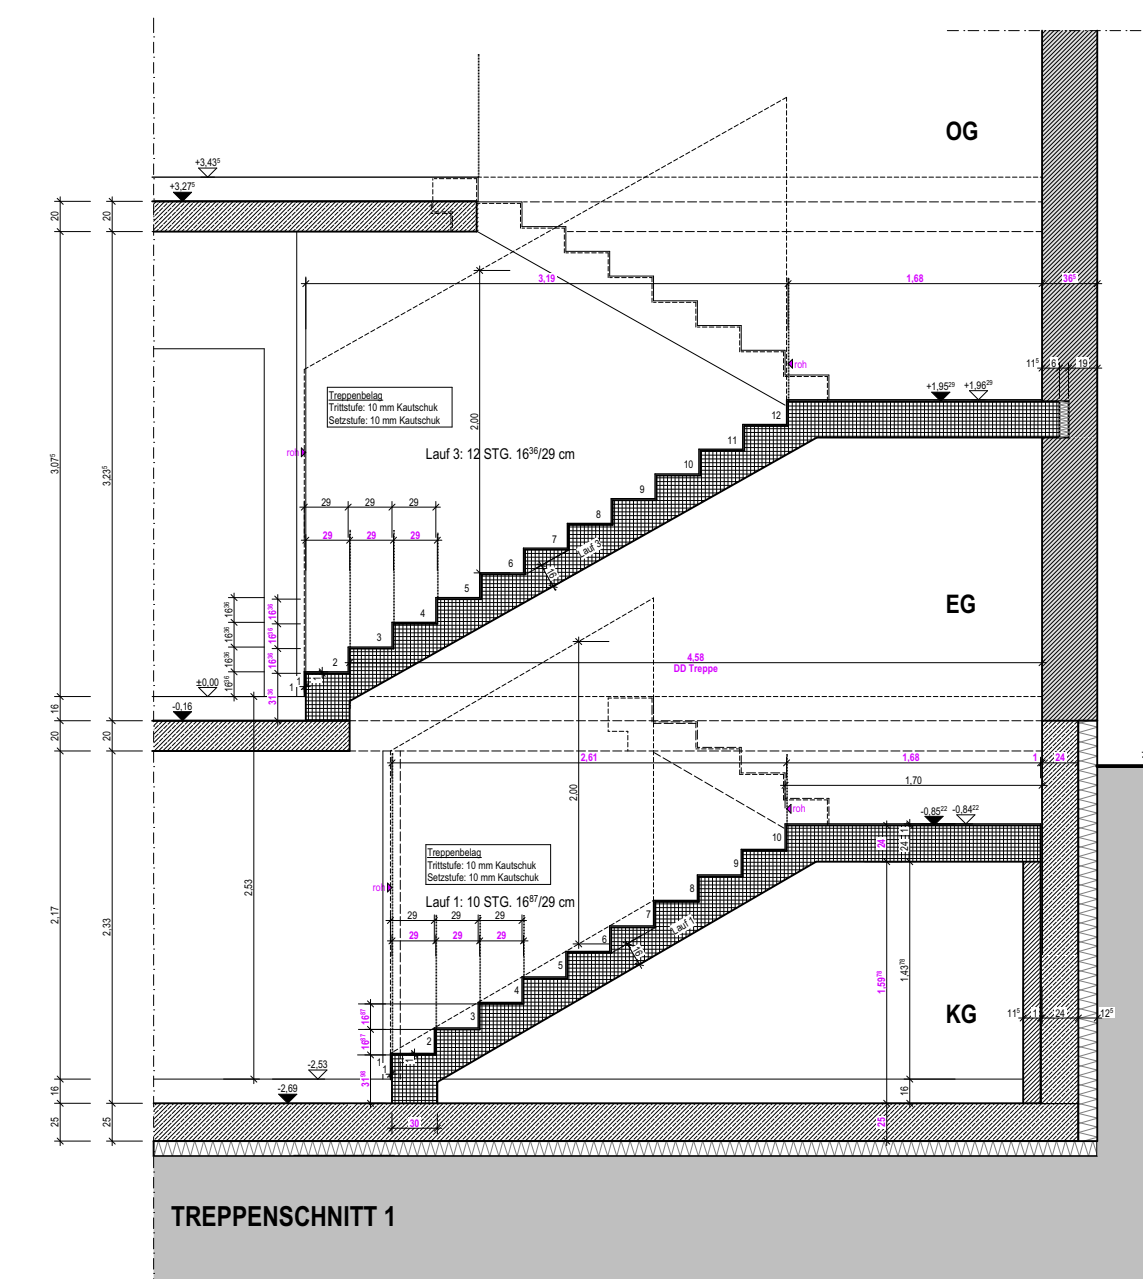
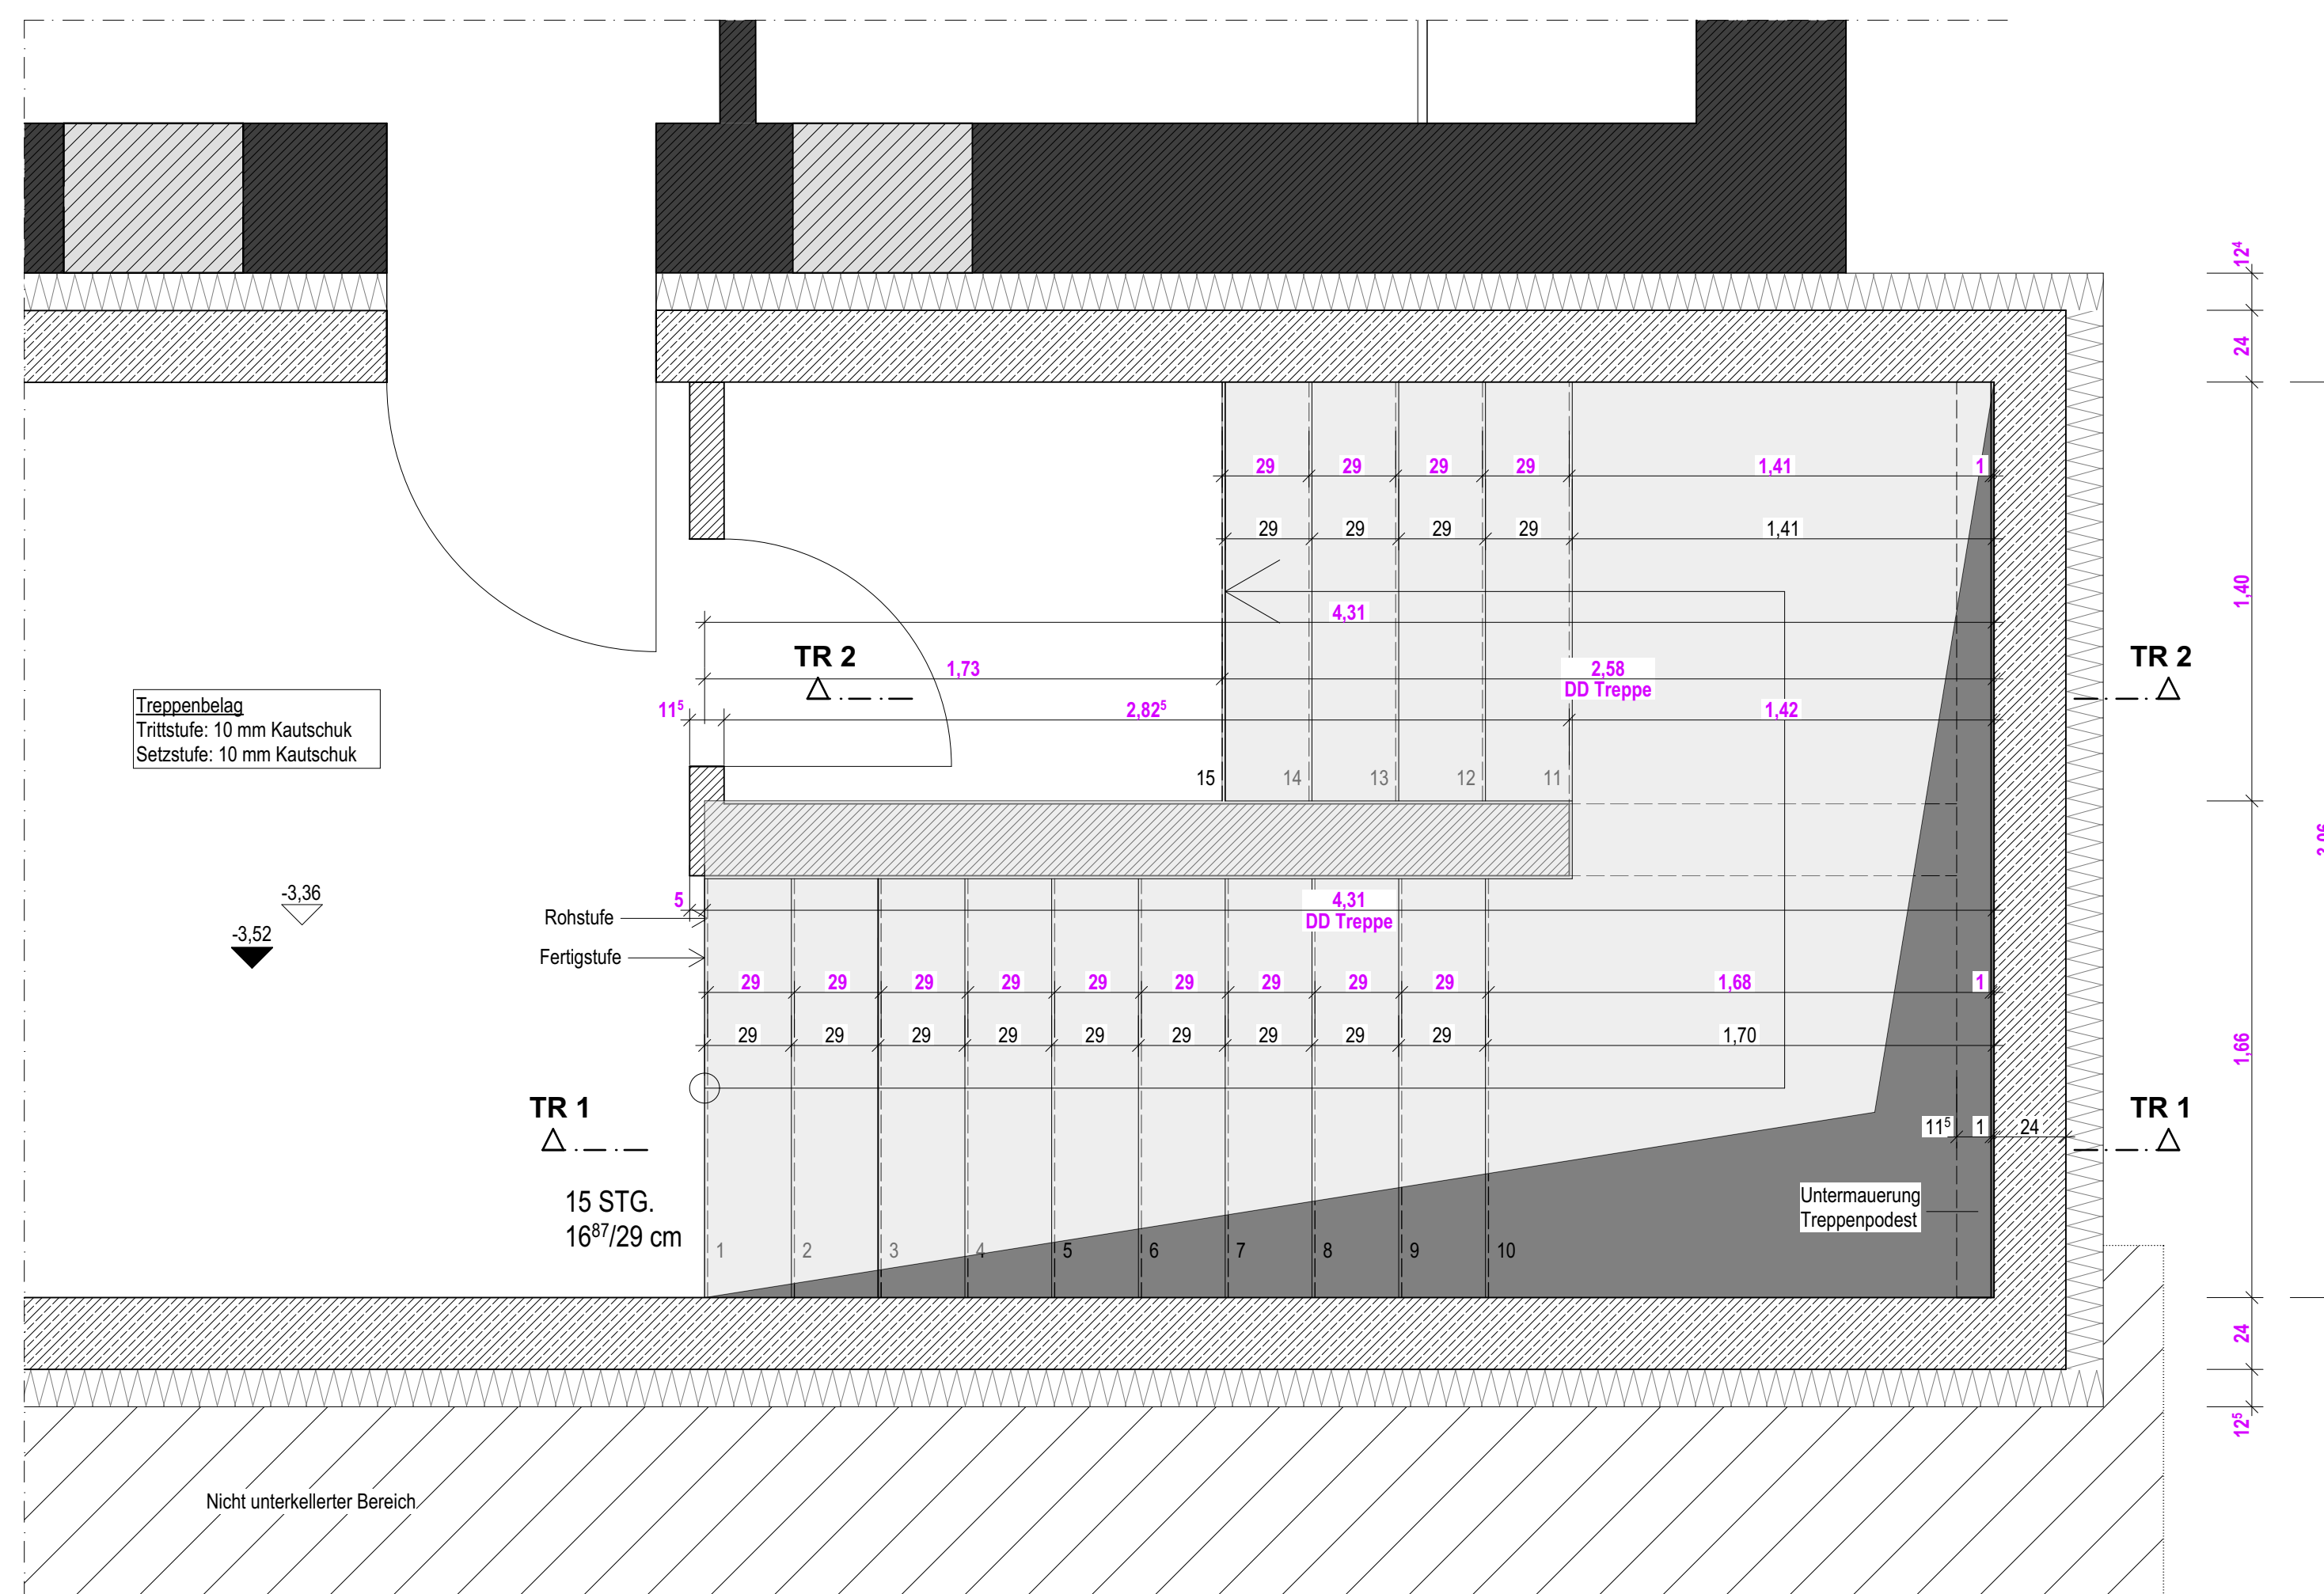
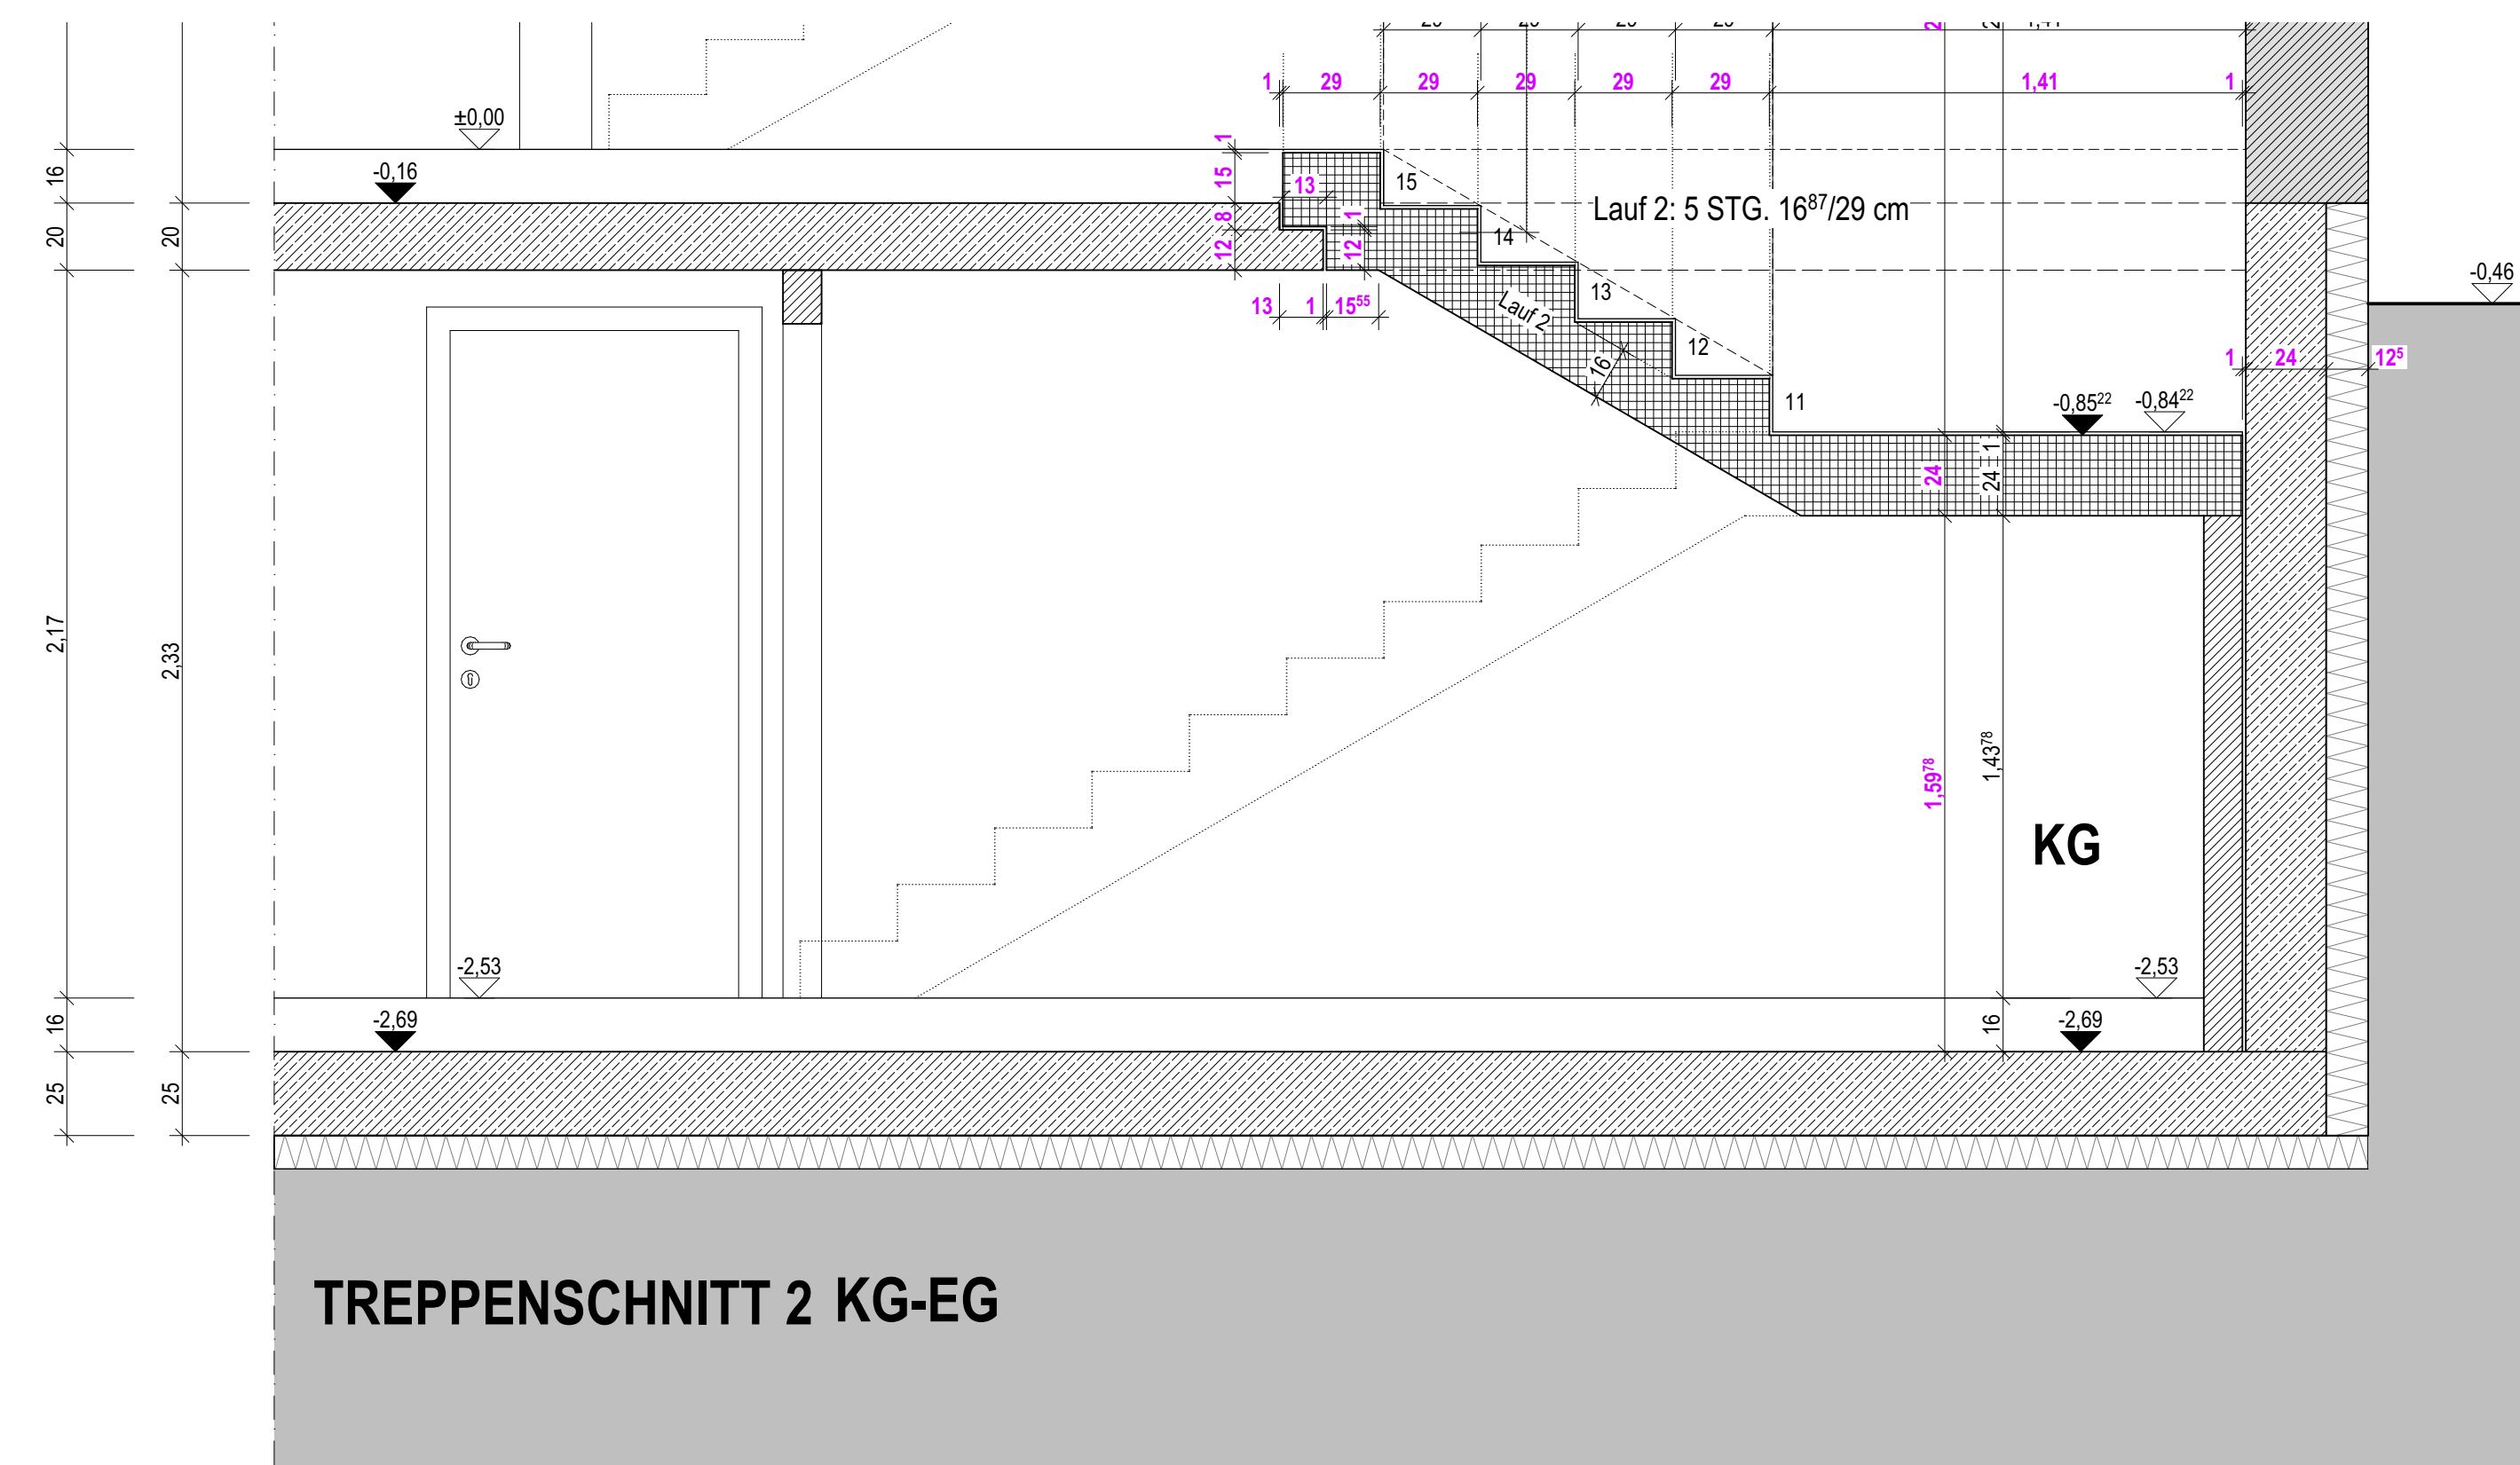


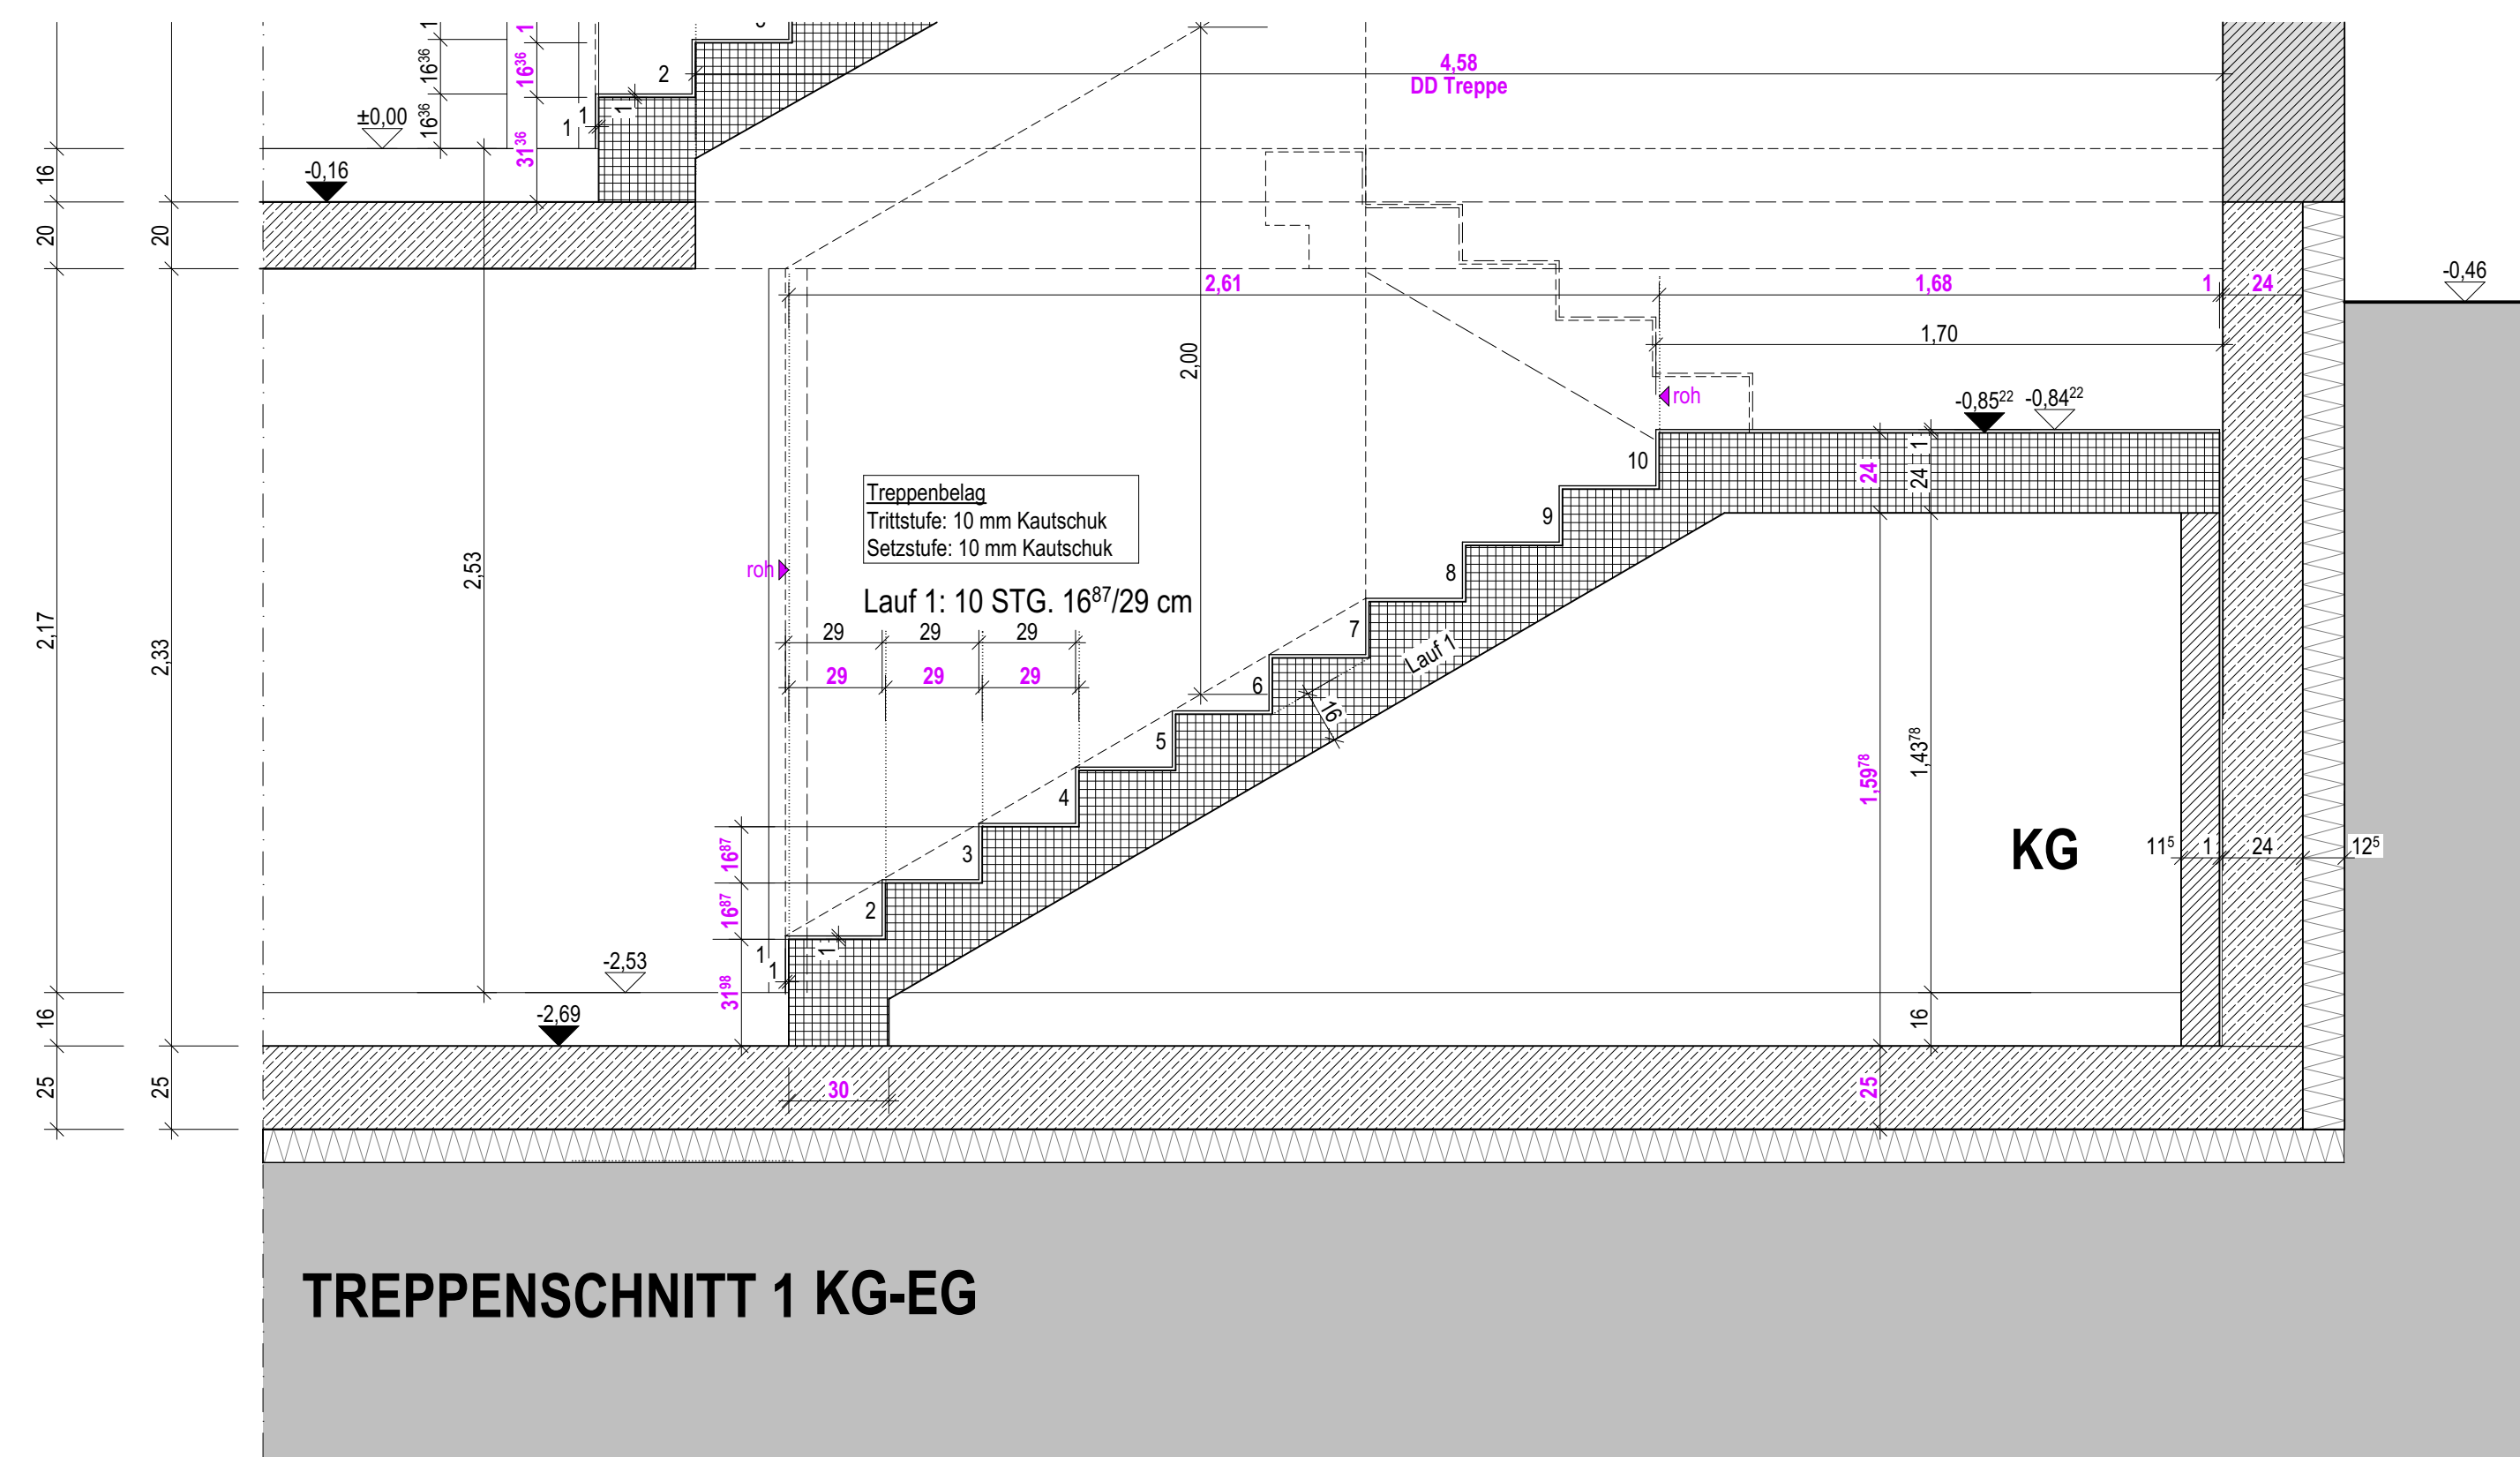

HÖHENBEZUG:
± 0,00 (OKF EG) = 112,26⁵ NN

Sämtliche Maße sind vor Baubeginn vom ausführenden Unternehmer verantwortlich zu prüfen

Fehlende Maße, Schlitz- und Aussparungen sind vom Unternehmer bei der Bauleitung nachzufragen.

Lage und Anordnung der Wanddurchführung nach Rücksprache / Angabe Fachplaner und Bauleitung

Die Ausführungsplanung des Tragwerkplaners ist zu beachten. Dimensionierung der tragenden Bauteile gem. Angabe Statik.

Schlitze und Aussparungen in tragenden Bauteilen, sowie der wärmedämmenden Gebäudehülle nur nach Freigabe durch den Tragwerksplaner. Widersprüche zwischen Statik- und Werkplanung sind mit der Bauleitung zu klären.

Sämtliche Höhenangaben (Brüstungs-, Türhöhen etc.) beziehen sich auf OK FFB.

Waise in Klammern beziehen sich auf GR Nr. 2:

Die Detailplanung ist zu beachten. Die Lage der Details ist im Plan gekennzeichnet.

Die Detail- und Ausführungsplanung der Elektro- und HES-Anlagen ist zu beachten.

	Notausgang gem. DIN EN 179		Tür mit Fingerklemmschutz				
	Stahlbeton		Dämmung hart		BD HLS		BD ELT
	Bestand		Dämmung weich		WD HLS		WD ELT
	Mauerwerk Poroton		Betonfertigteil		WS HLS		
	Mauerwerk Kalksandstein		Abgehängte Decke		WS ELT		
	Metallständerwand		RK				
			Rolladenkasten				Heizkörper

[illegible]

PLANÄNDERUNGEN		
Index	Datum	Änderungen
V	04.02.2026	Vorabzug
V1	31.03.2026	Vorabzug
--		
1		
2		
3		
4		
5		
6		
7		
8		
9		
10		

Michael Humbert Architekt
Hördter Straße 9
76726 Germersheim
Fon 07274 / 70 78 70
Fax 07274 / 70 78 80
E-Mail info@humbertarchitekt.de

humbertarchitekt

PROJEKT
Umbau und Erweiterung
Kita Kerwespatzen
Gartenstraße 11
76761 Rülzheim

BAUHERR
Ortsgemeinde Rülzheim
vertr. durch Bgm. Michael Braun
Am Deutschordensplatz 1
76761 Rülzheim

Details Treppe KG-EG

Maßstab
1:50, 1:20

Datum	31.03.2026
-------	------------

Plannummer	3-002
------------	-------

WERKPLAN

Gezeichnet
av

Projektnummer
692A