

Auszug aus der Stadtgrundkarte

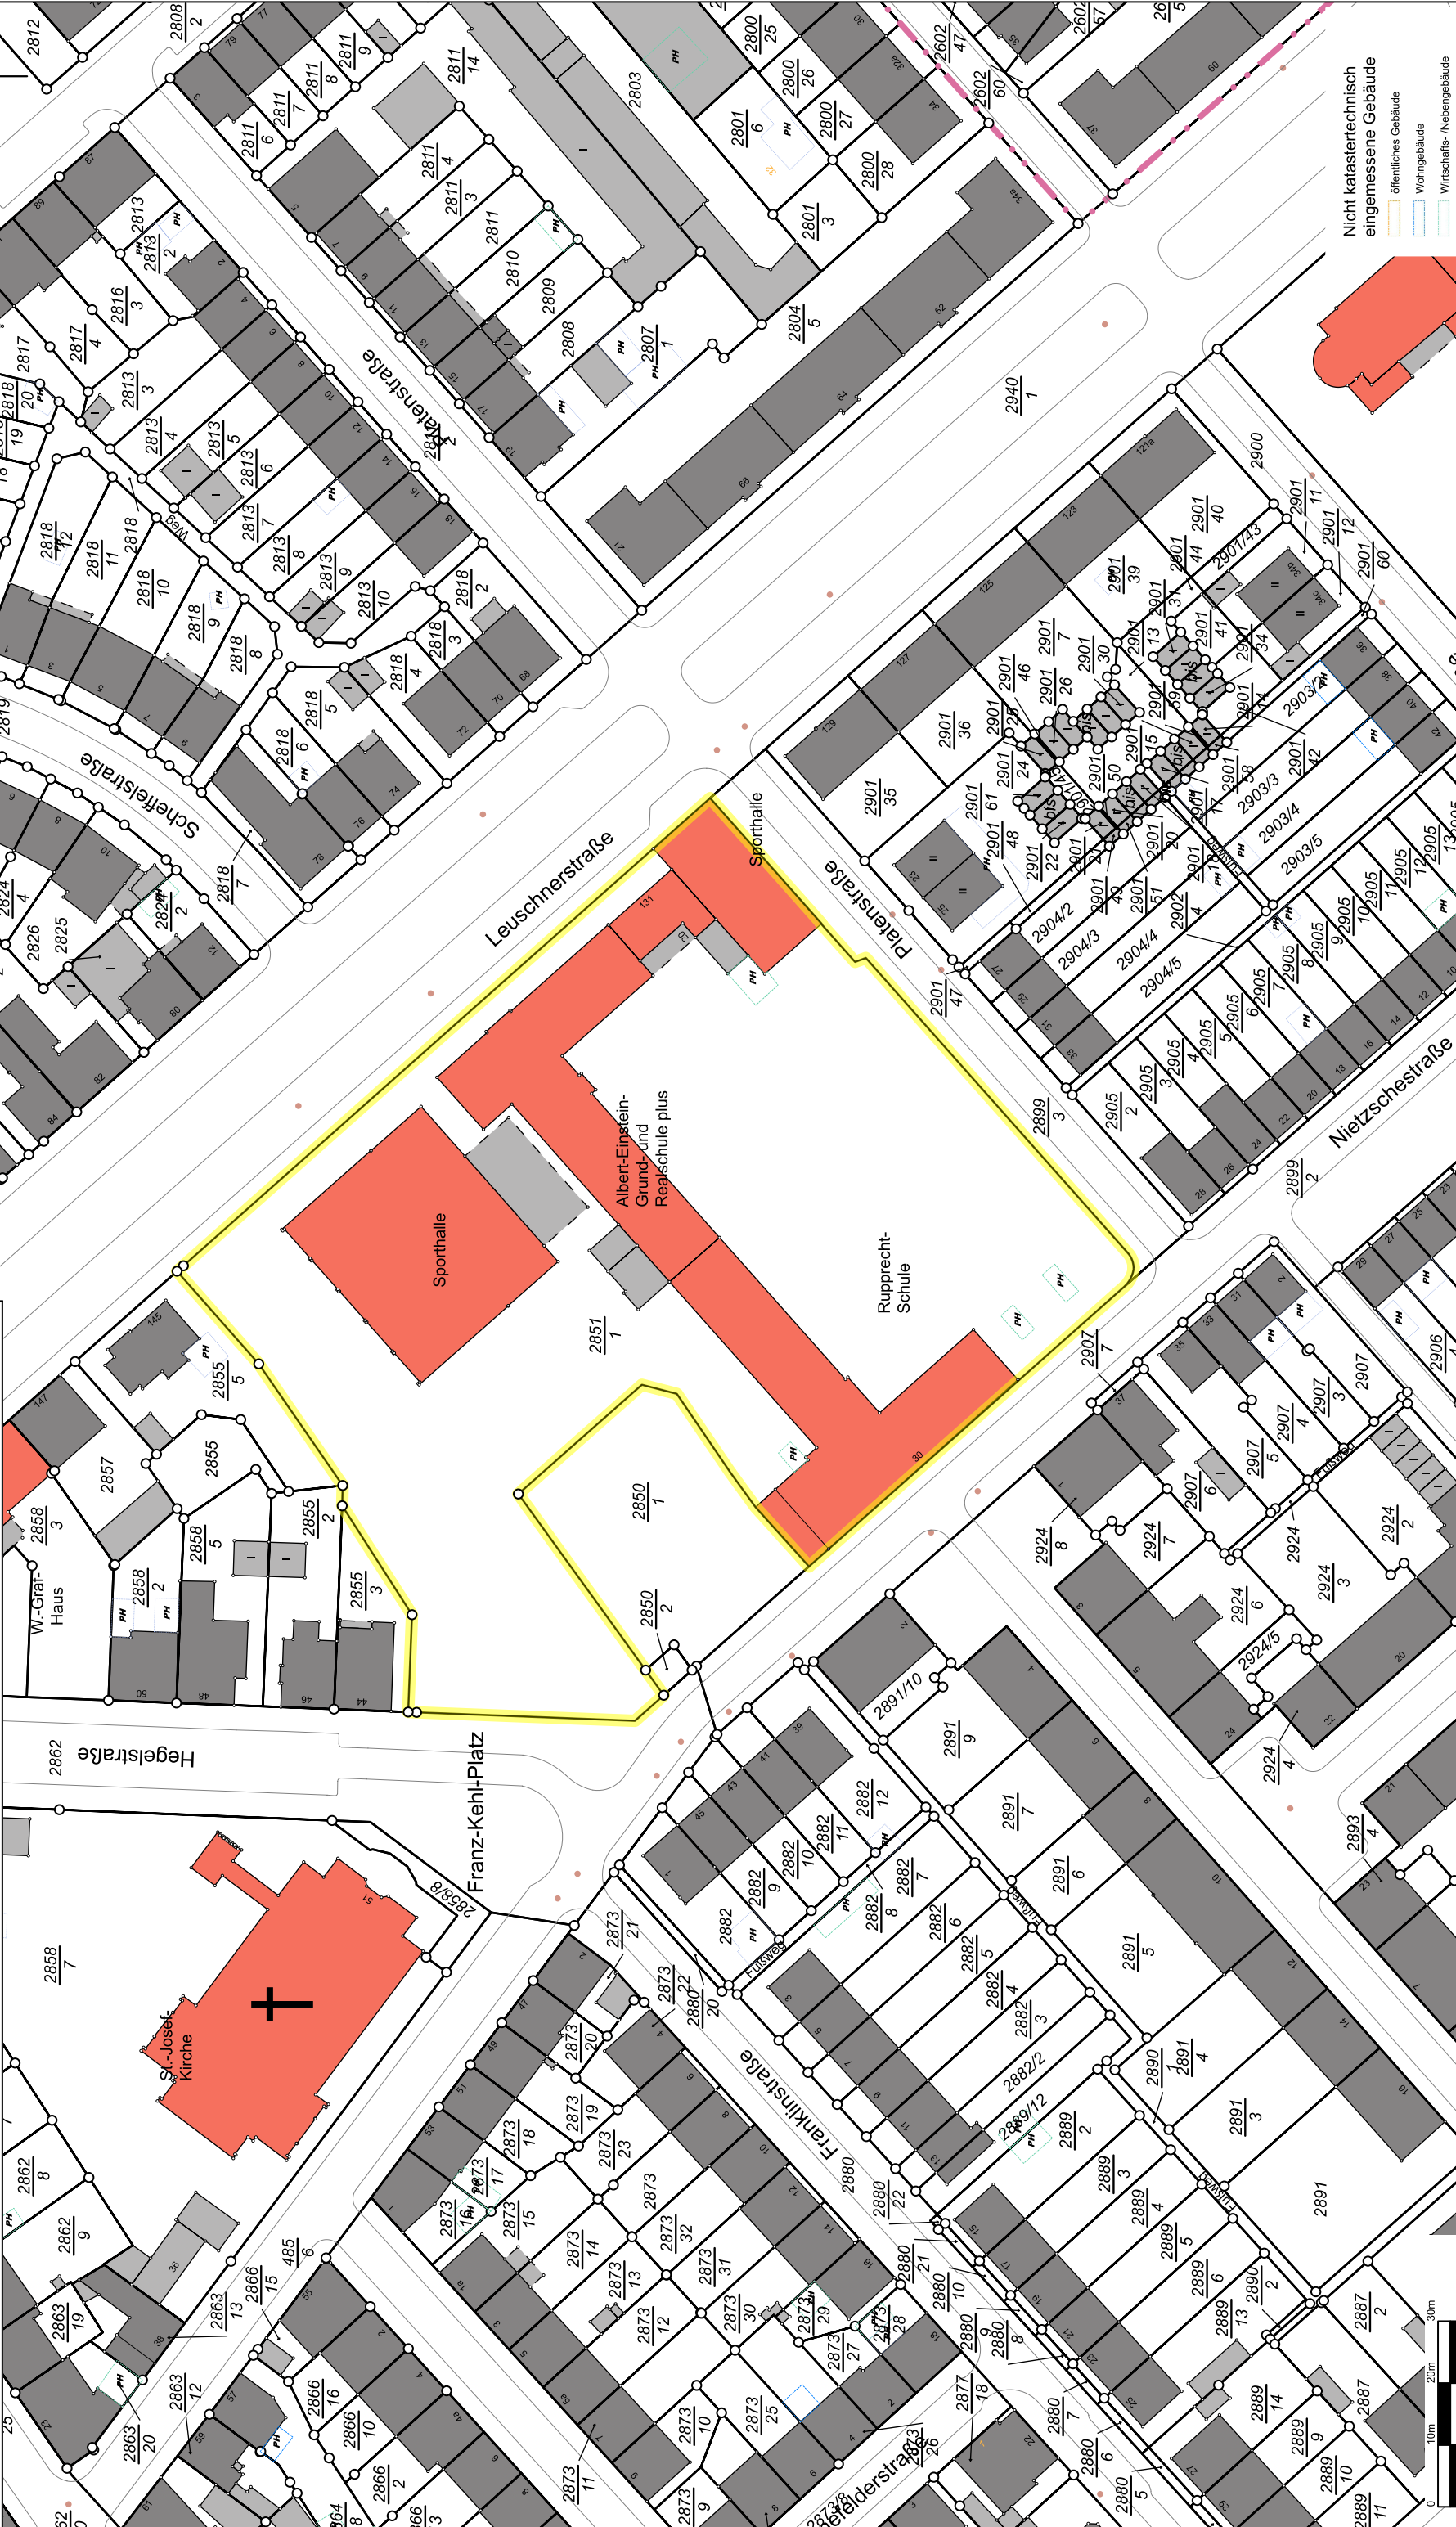
Basiskarte: Liegenschaftskarte der Vermessungs- und Katasterverwaltung
-Vervielfältigung nur für Eigenbedarf-

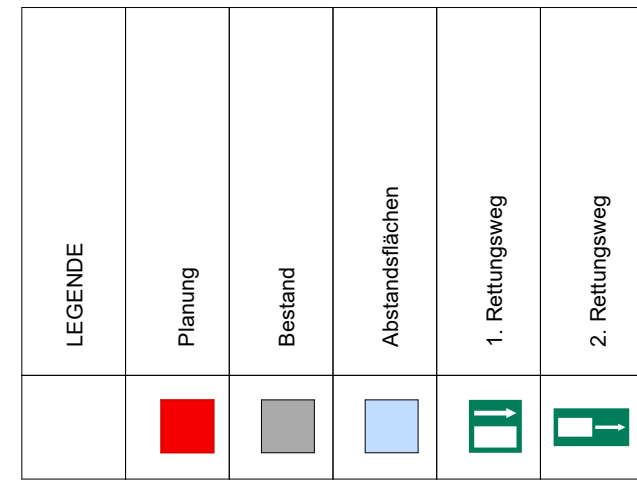
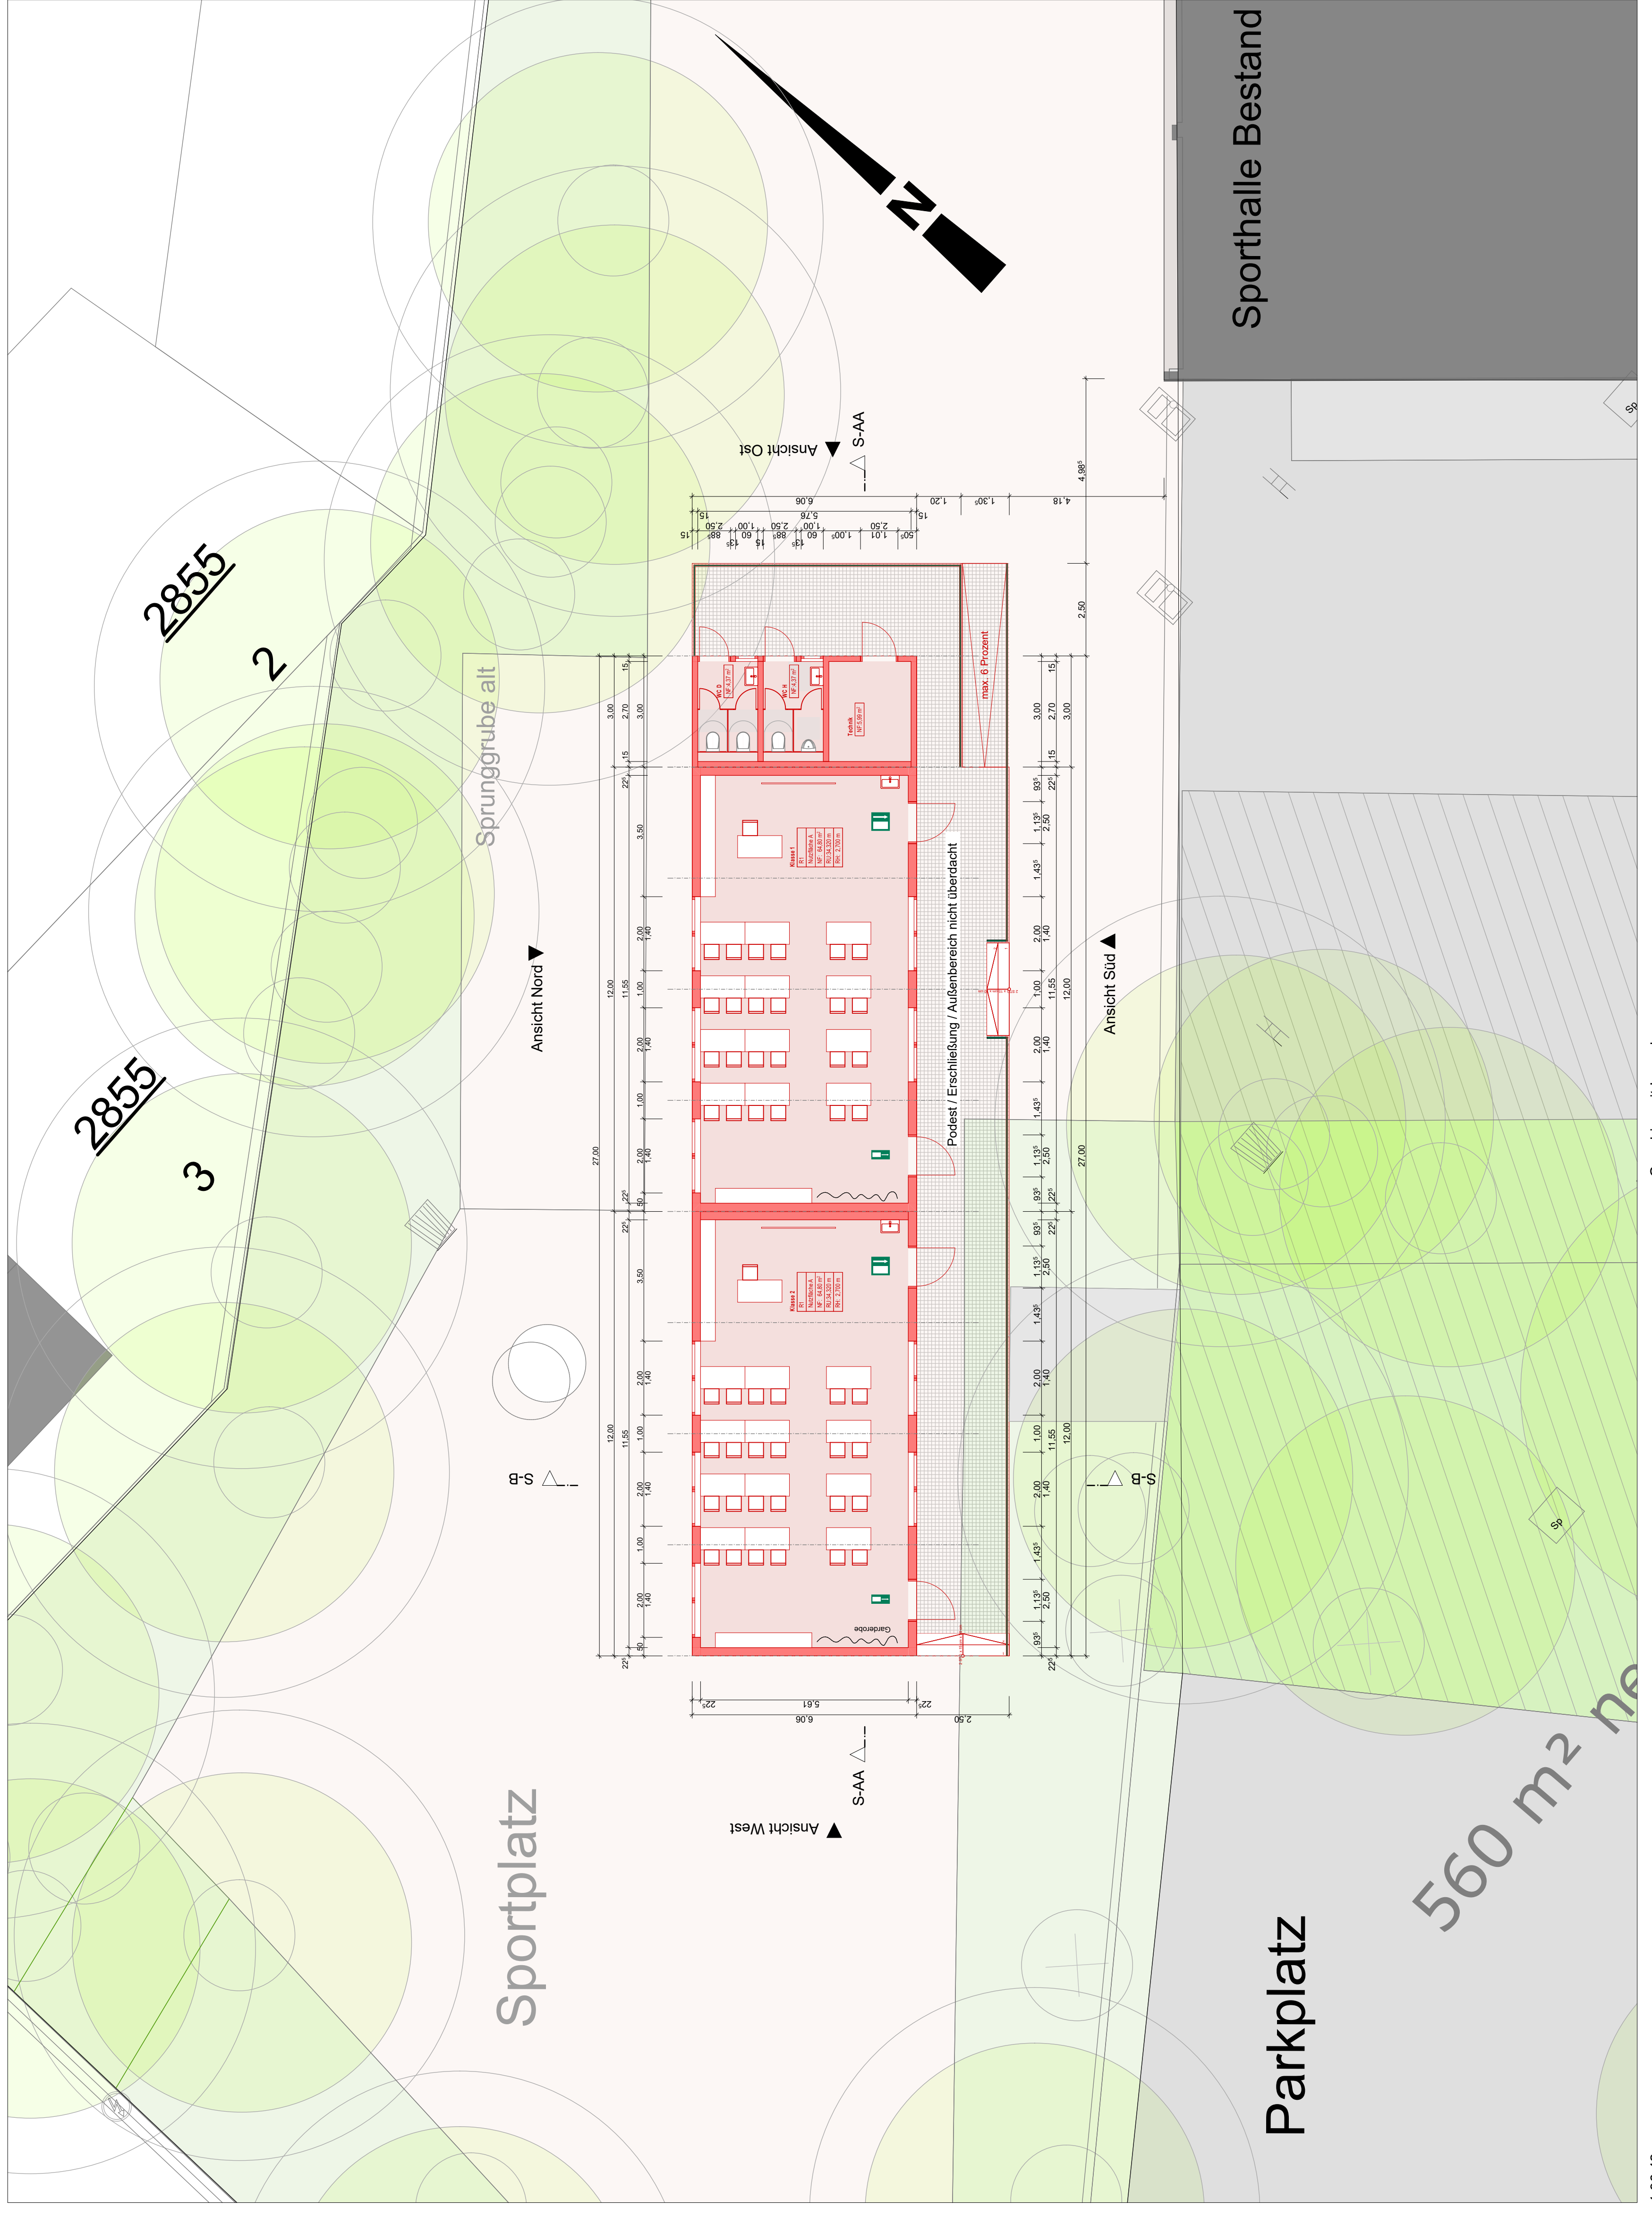
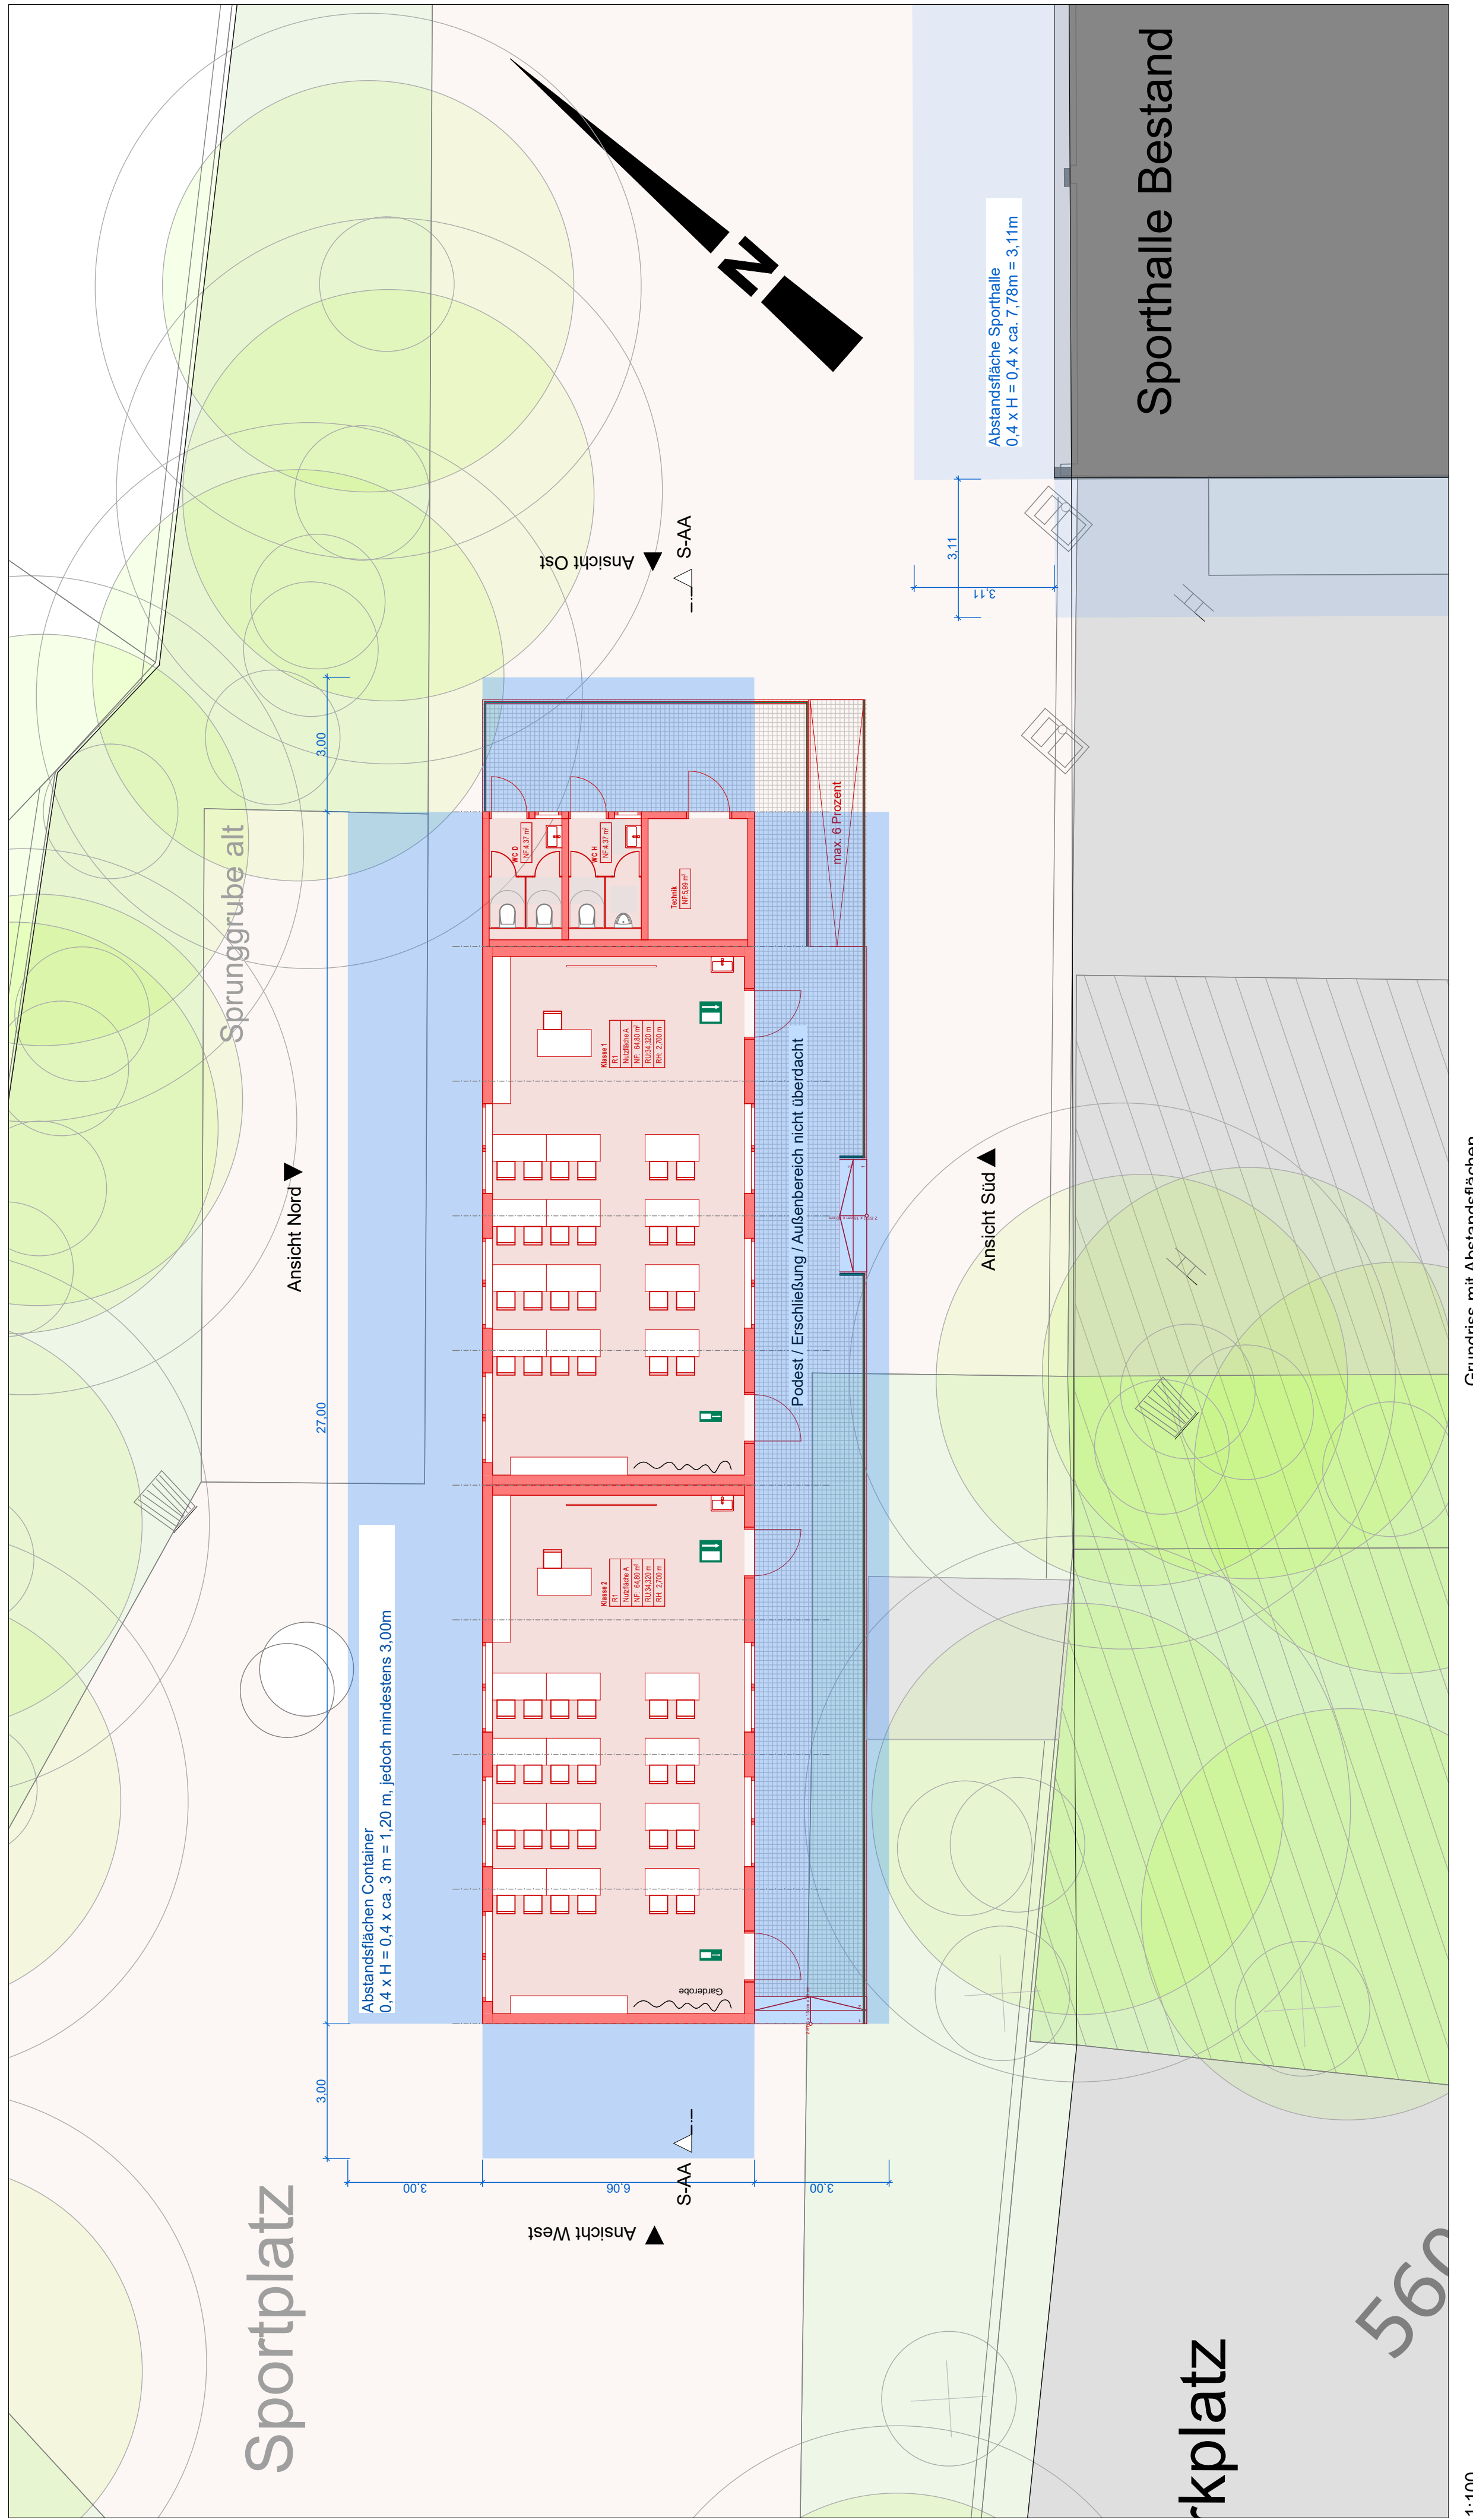
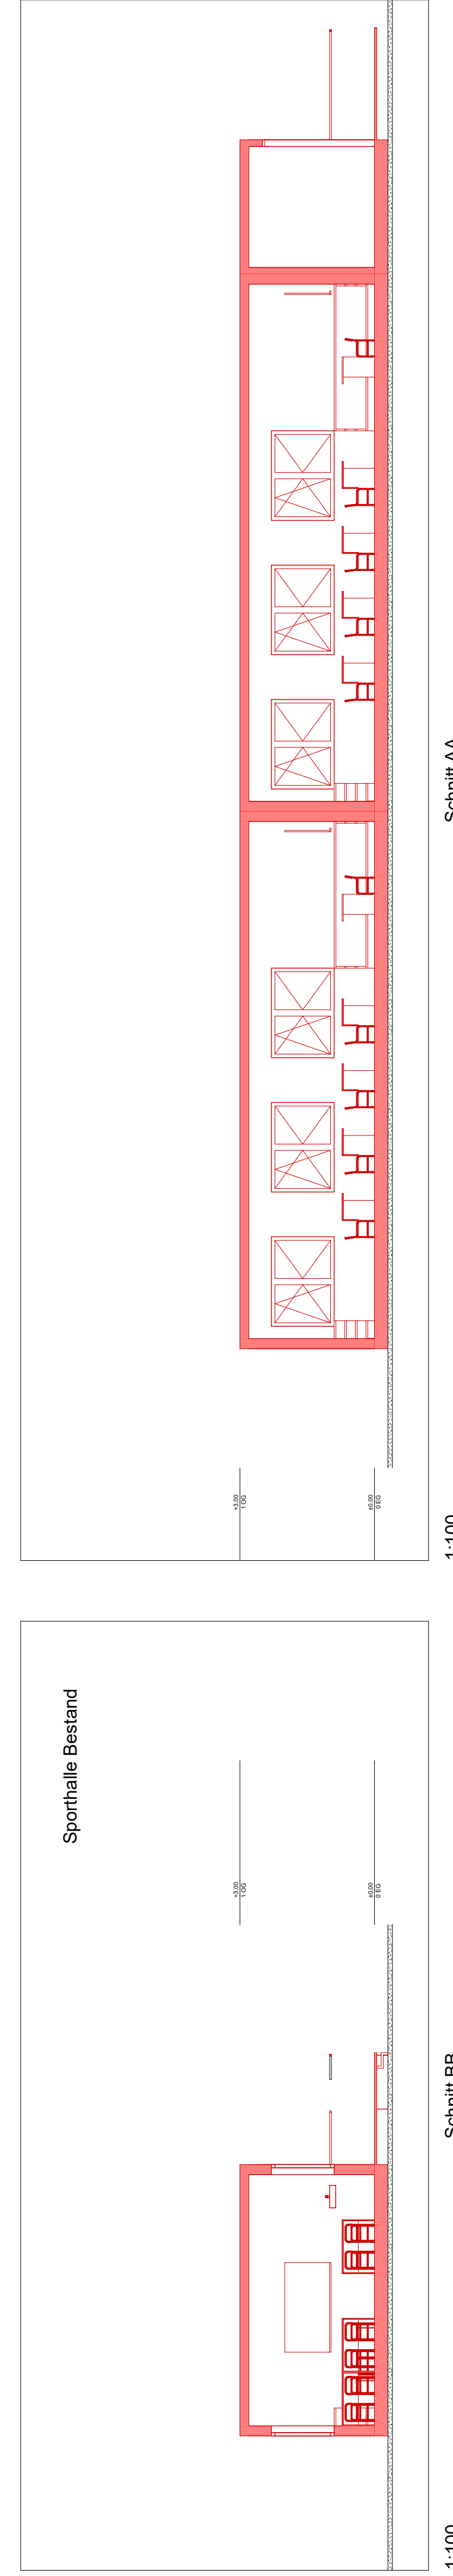
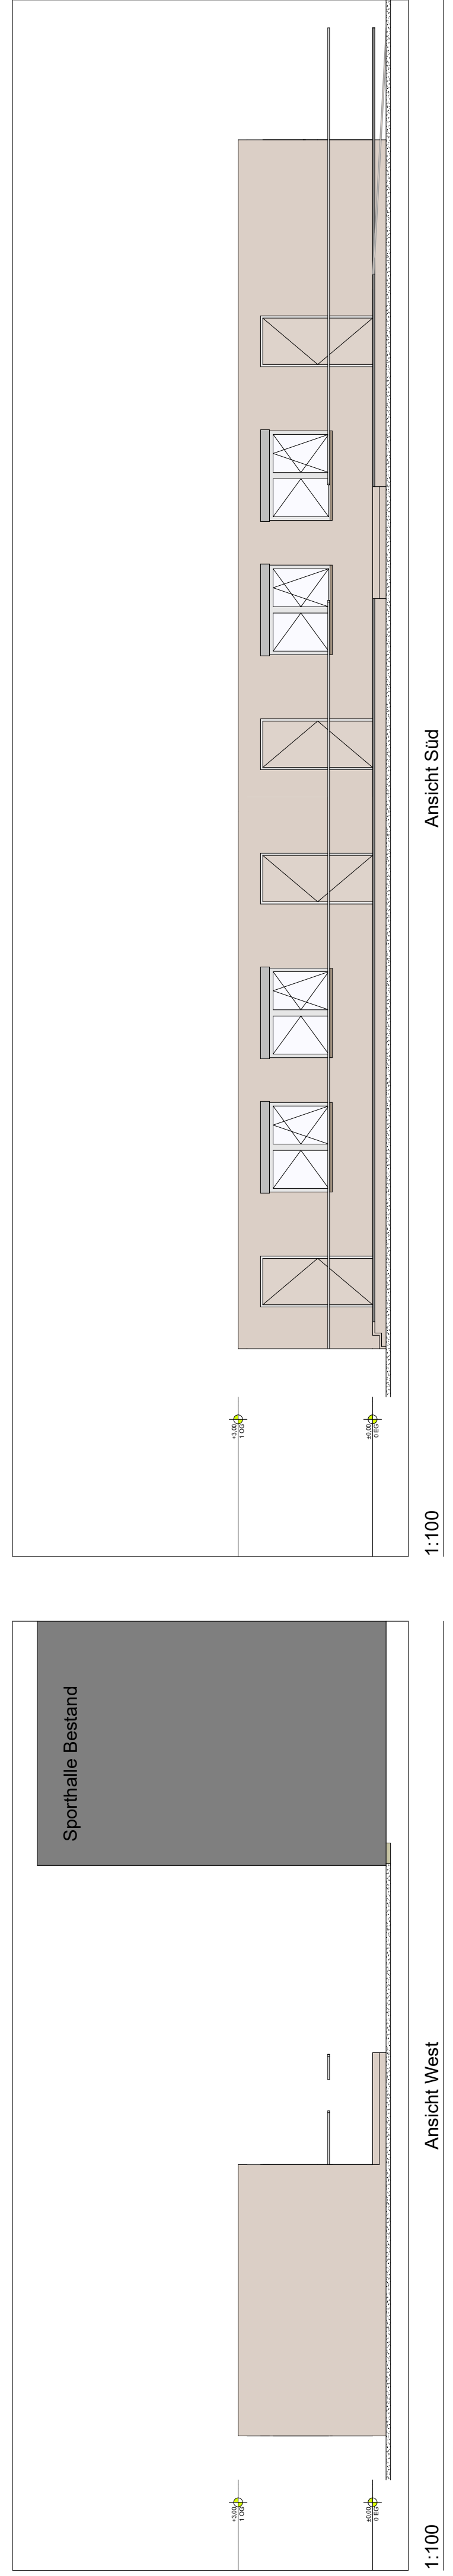
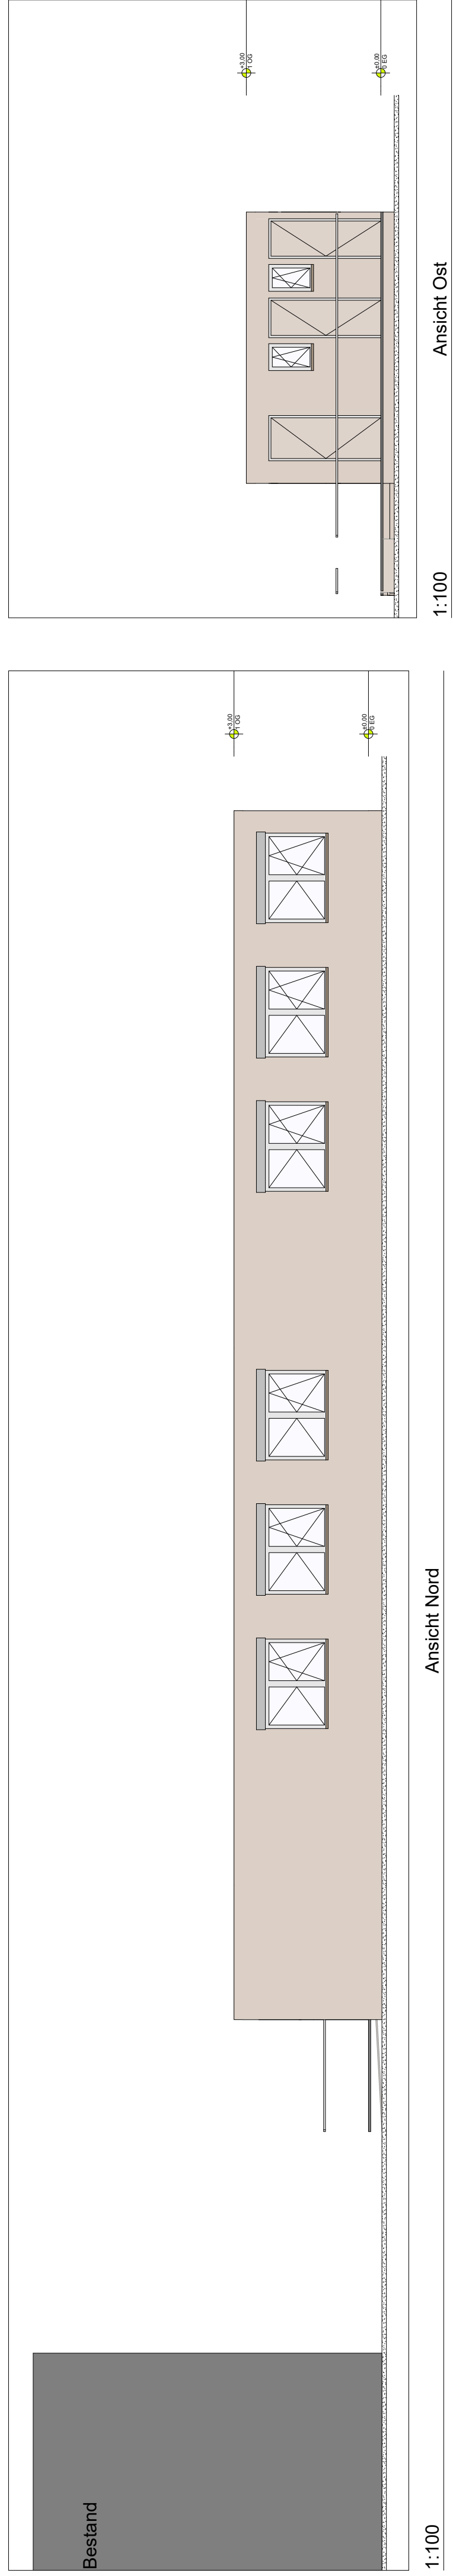
Ludwigshafen
Stadt am Rhein

Bereich Geoinformation
und Vermessung

1:1000

GemarkungFriesenheim..... Auftrags Nr.15593
Flurst. Nr. 2851/1 Ausgefertigt am 23.04.2026



[illegible]

Containeranlagen

Vertragsinhalte

1. Laufzeit, Kündigungsfrist, Verlängerungsoptionen, Übergabe
2. Mietpreis, wenn möglich monatlich zu zahlen mit Dauermietrechnung (pro Stück/Standort)
3. Kosten für Anlieferung, Aufbau und Abbau – Zuständigkeit wer baut was, welcher Standard
4. Rückbauverpflichtung, Rückgabezustand
5. Rückkaufoption zum aktuellen Verkehrswert (wer legt den Wert fest?)
6. Mietkaufoption, Untervermietung
7. Regelung zu Wartungen, Instandhaltung- und Instandsetzung durch die Containerfirma
(Servicevertrag), bauliche Veränderungen, Verkehrssicherungspflicht
8. Regelung zur Wartung durch die Containerfirma
9. Ansprechpartner bei der Containerfirma technisch und kaufmännisch
10. Ausstattung der Container
11. Gewährleistung des Vermieters, Haftungsfragen, Versicherungen,

Nutzungsbedingungen für zukünftige Containeranmietungen

Als Anlage in Ausschreibungen einbringen

Aufgabe	Ausführung vom	Kosten an
Instandhaltung/ Instandsetzung	Eigentümer	Mieter
Wartungen	Eigentümer	Mieter
Instandhaltung/ Instandsetzung von Dach und Fach	Eigentümer	Eigentümer
Schädlingsbekämpfung	Mieter	Mieter
Verkehrssicherungspflicht	Eigentümer	Mieter
Hausmeisterarbeiten	Mieter	Mieter
Versicherungen	Eigentümer/Mieter	Mieter
Strom, Heizung, Wasser	Mieter	Mieter