


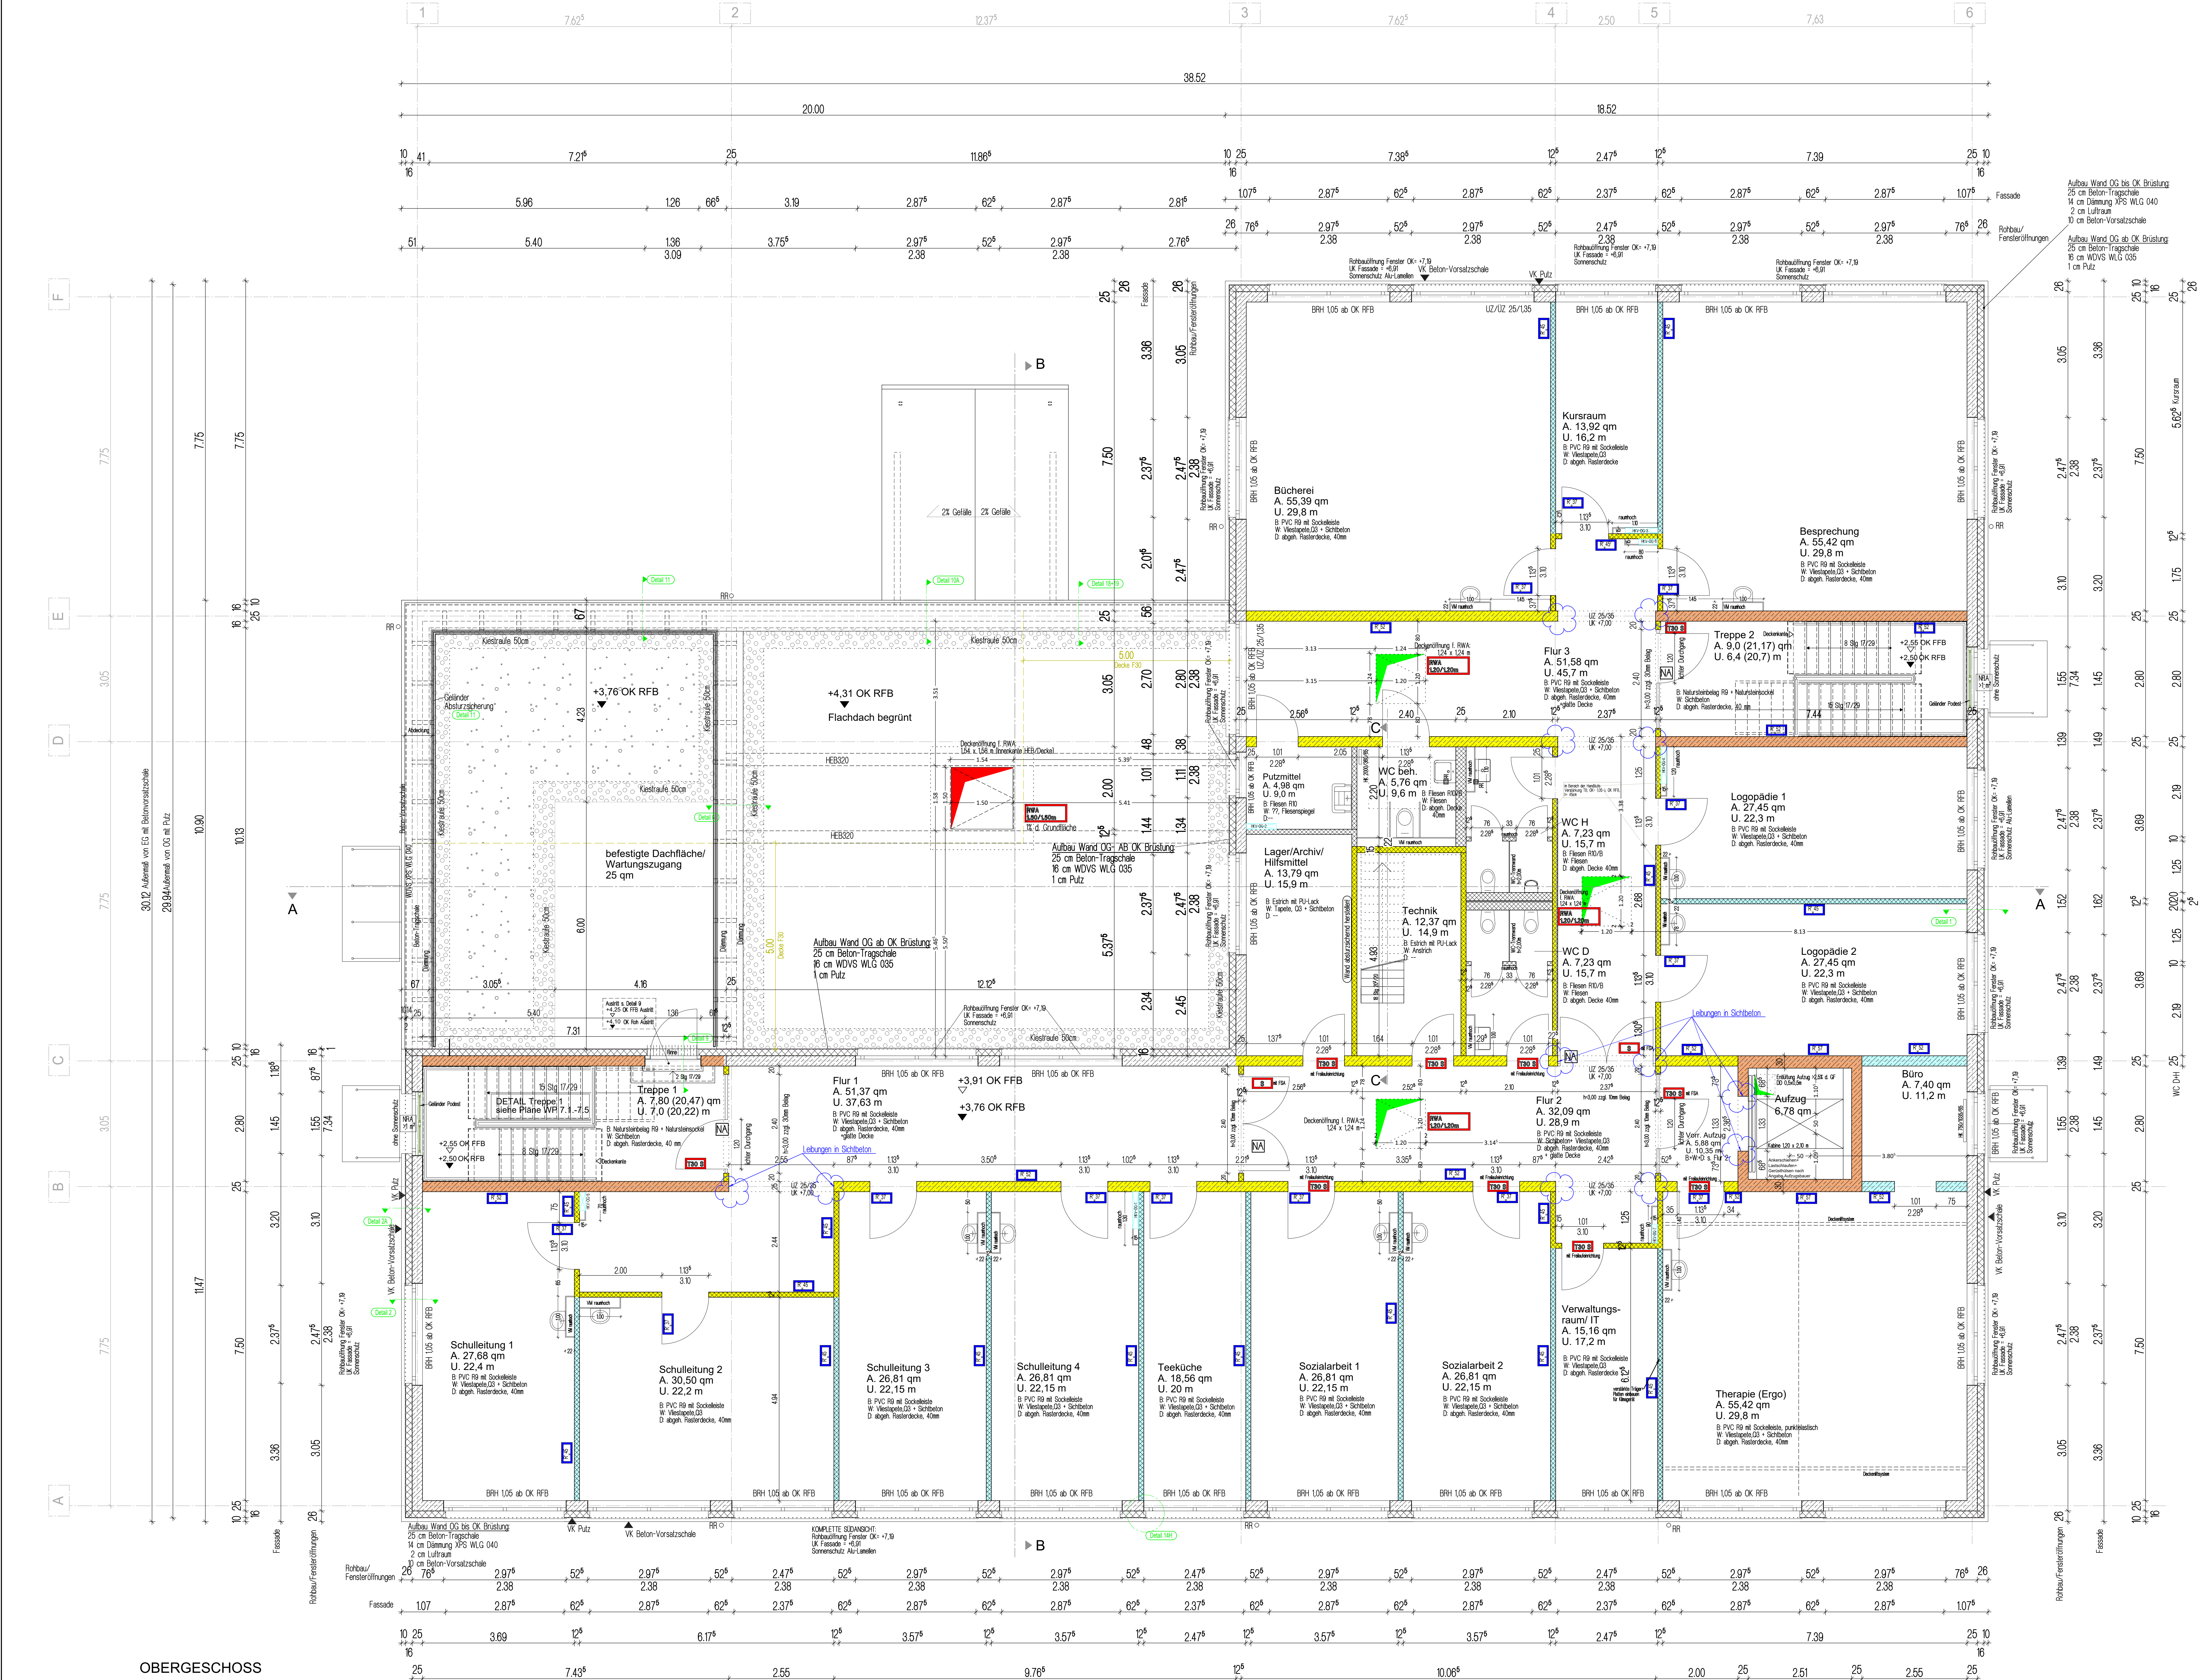

ERLÄUTERUNGEN

BAUTEILE SCHNITTBEREICHE
BAUTEILE ÜBERHINTER SCHNITTBEREICHE LEGEND
BAUTEILE UNTERHINTER SCHNITTBEREICHE LEGEND

BECKENDURCHBRUCH RWA-Aufzug
BODENDURCHBRUCH FULS/FIK
DECKENDURCHBRUCH FULS/FIK
WANDDURCHBRUCH FULS/FIK
FUSSBOGENSCHUTZ
WANDSCHUTZ (SWIS - HWS - VWIS)

UNTERZUG
OBERKANTE / UNTERKANTE
VORDERKANTE / HINTERKANTE
HÖHENKOTE ROHRMASS
HÖHENKOTE FERTIGMASS
BRÜSTUNGSHÖHE

RFB
FFB

Betonvorsatzschale 10 cm
STAHLBETON BEWEHRT
STAHLBETON BEWEHRT, F50
STAHLBETON BEWEHRT, F30
STAHLBETON mit Schallschutzanforderung
nach unter (Pflagebau)
Trockenbauwand 2-seitig beplankt mit 2x12,5 mm, ohne Anforderung
Trockenbauwand F30
Trockenbauwand mit Schallschutzanforderung

Isol
Dämmung
Türhöhe Rohbaumaß 3.15m; Bodenbaumaß 1.15m x Tür 2.15m x Oberkante 3.05m

Leibungen in Schichtbeton

ST
RA

Schallschutz
Doppeltürschwelle an Wand, bei Trockenbauwänden
Verankerung vorziehen!

**ALLE HÖHEN SIND AB OK ROHFUSSBODEN
OK FFB = ±0.00 = 96.25 ü. NN**

WERKPLANUNG
ALLE MASSE AN ORT UND STELLE PRÜFEN!

Nr.	Datum	Beschreibung	Gez.	Gep.
2h	31.03.26	alle MWVeränderungen nachtr., Geländer bei Dachfläche angepasst		
2a	11.03.26	Öffnungsbereich OFF beplankt mit WC D komplett nachtr.		
2f	05.01.26	1st. Lagerungsbereich		
2e	05.12.25	Verzicht WZ2-Doppel-WZ1 verlagert, Innenraum WC-DH-WZ		
2d	18.11.25	Revisionswanne blau, Leibungen in Schichtbeton		
2c	15.10.25	Veränderung Aufzug geländ., Wand an 101.11m nach rechts verschoben		
2b	26.09.25	1st. Technik-Lager verschoben		
2a	16.09.25	WZ1 Außenwand reduziert auf 14cm		
Index	Datum	Beschreibung	Gez.	Gep.

OBJEKT: Erweiterung der Mosaikschule (3.BA)
Karl-Lochner-Straße 8
67071 Ludwigshafen

BAUHERR: Zweckverband Kinderzentrum Ludwigshafen a. Rh.
Karl-Lochner-Straße 8
67071 Ludwigshafen am Rhein

PLANUNG:  Kalmitsstraße 7
67141 Neuhofen
Tel. 06236 - 50 99 90
info@horlacher-gmbh.eu

ZEICHNUNG: OBERGESCHOSS

BLATT-NR.	MASSTAB	DATUM	BLATT-GR.	GEZ.	GEPR.
2h	1:50	31.03.26	841/1310	IF	