
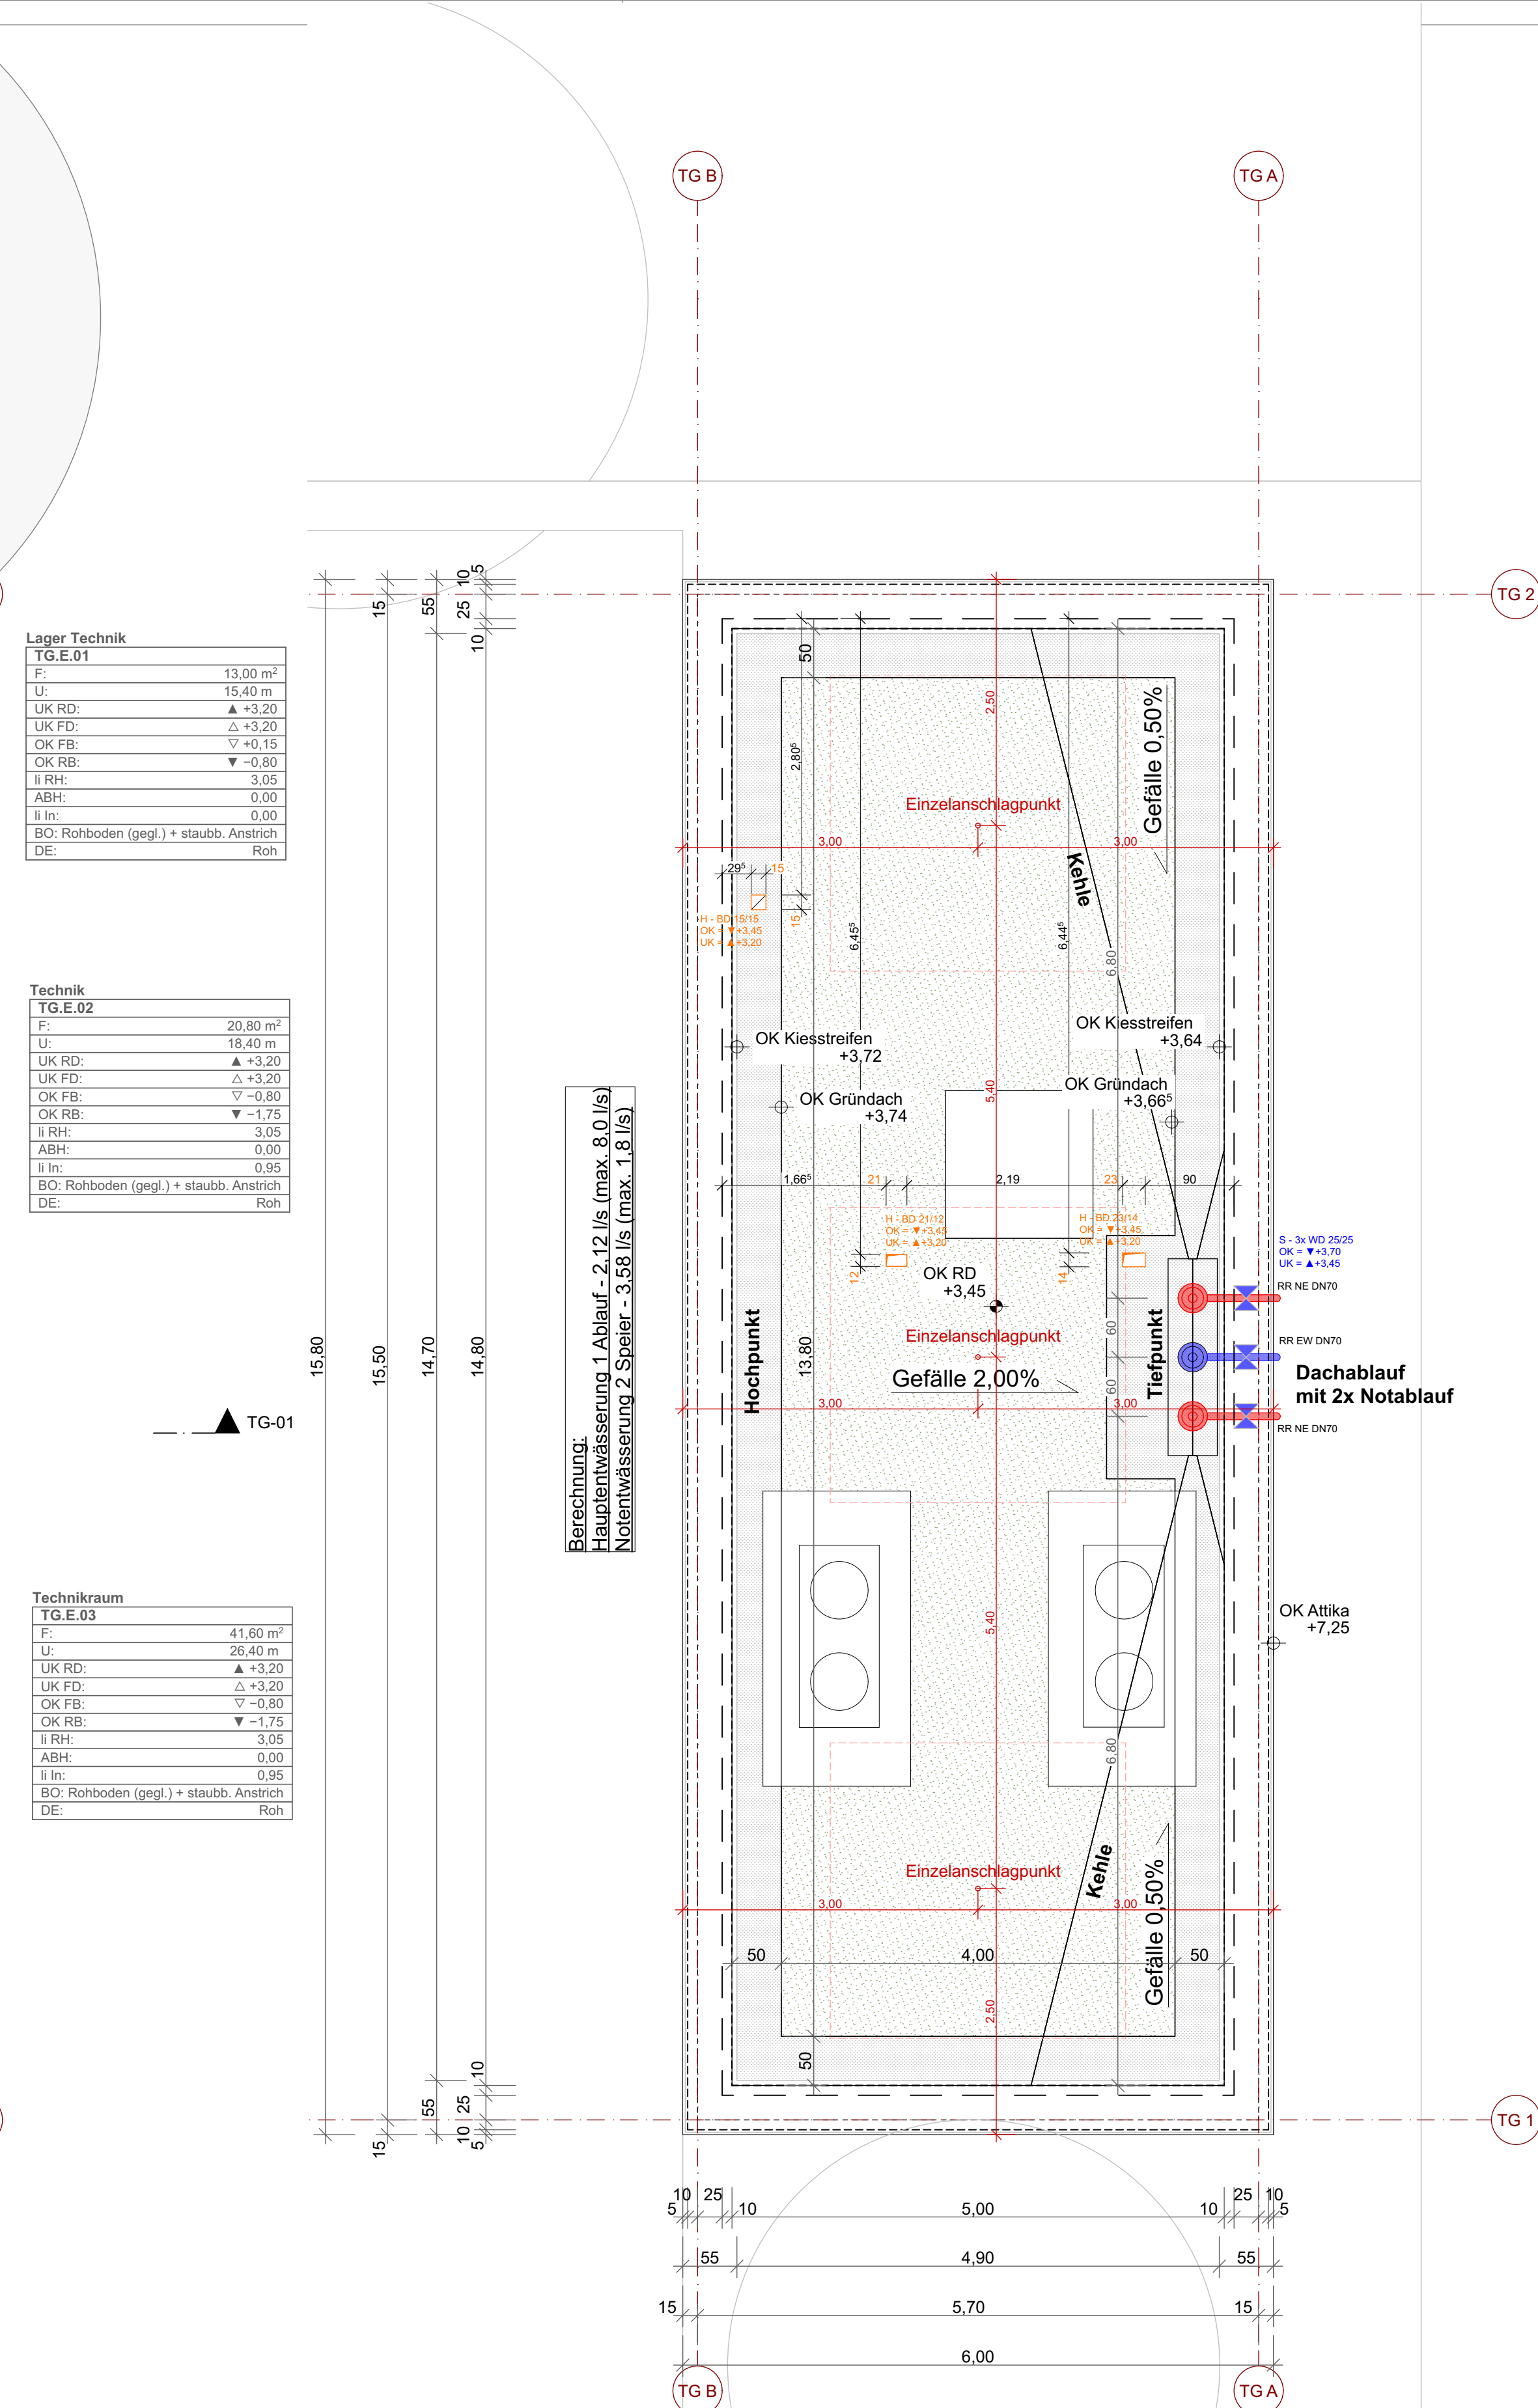
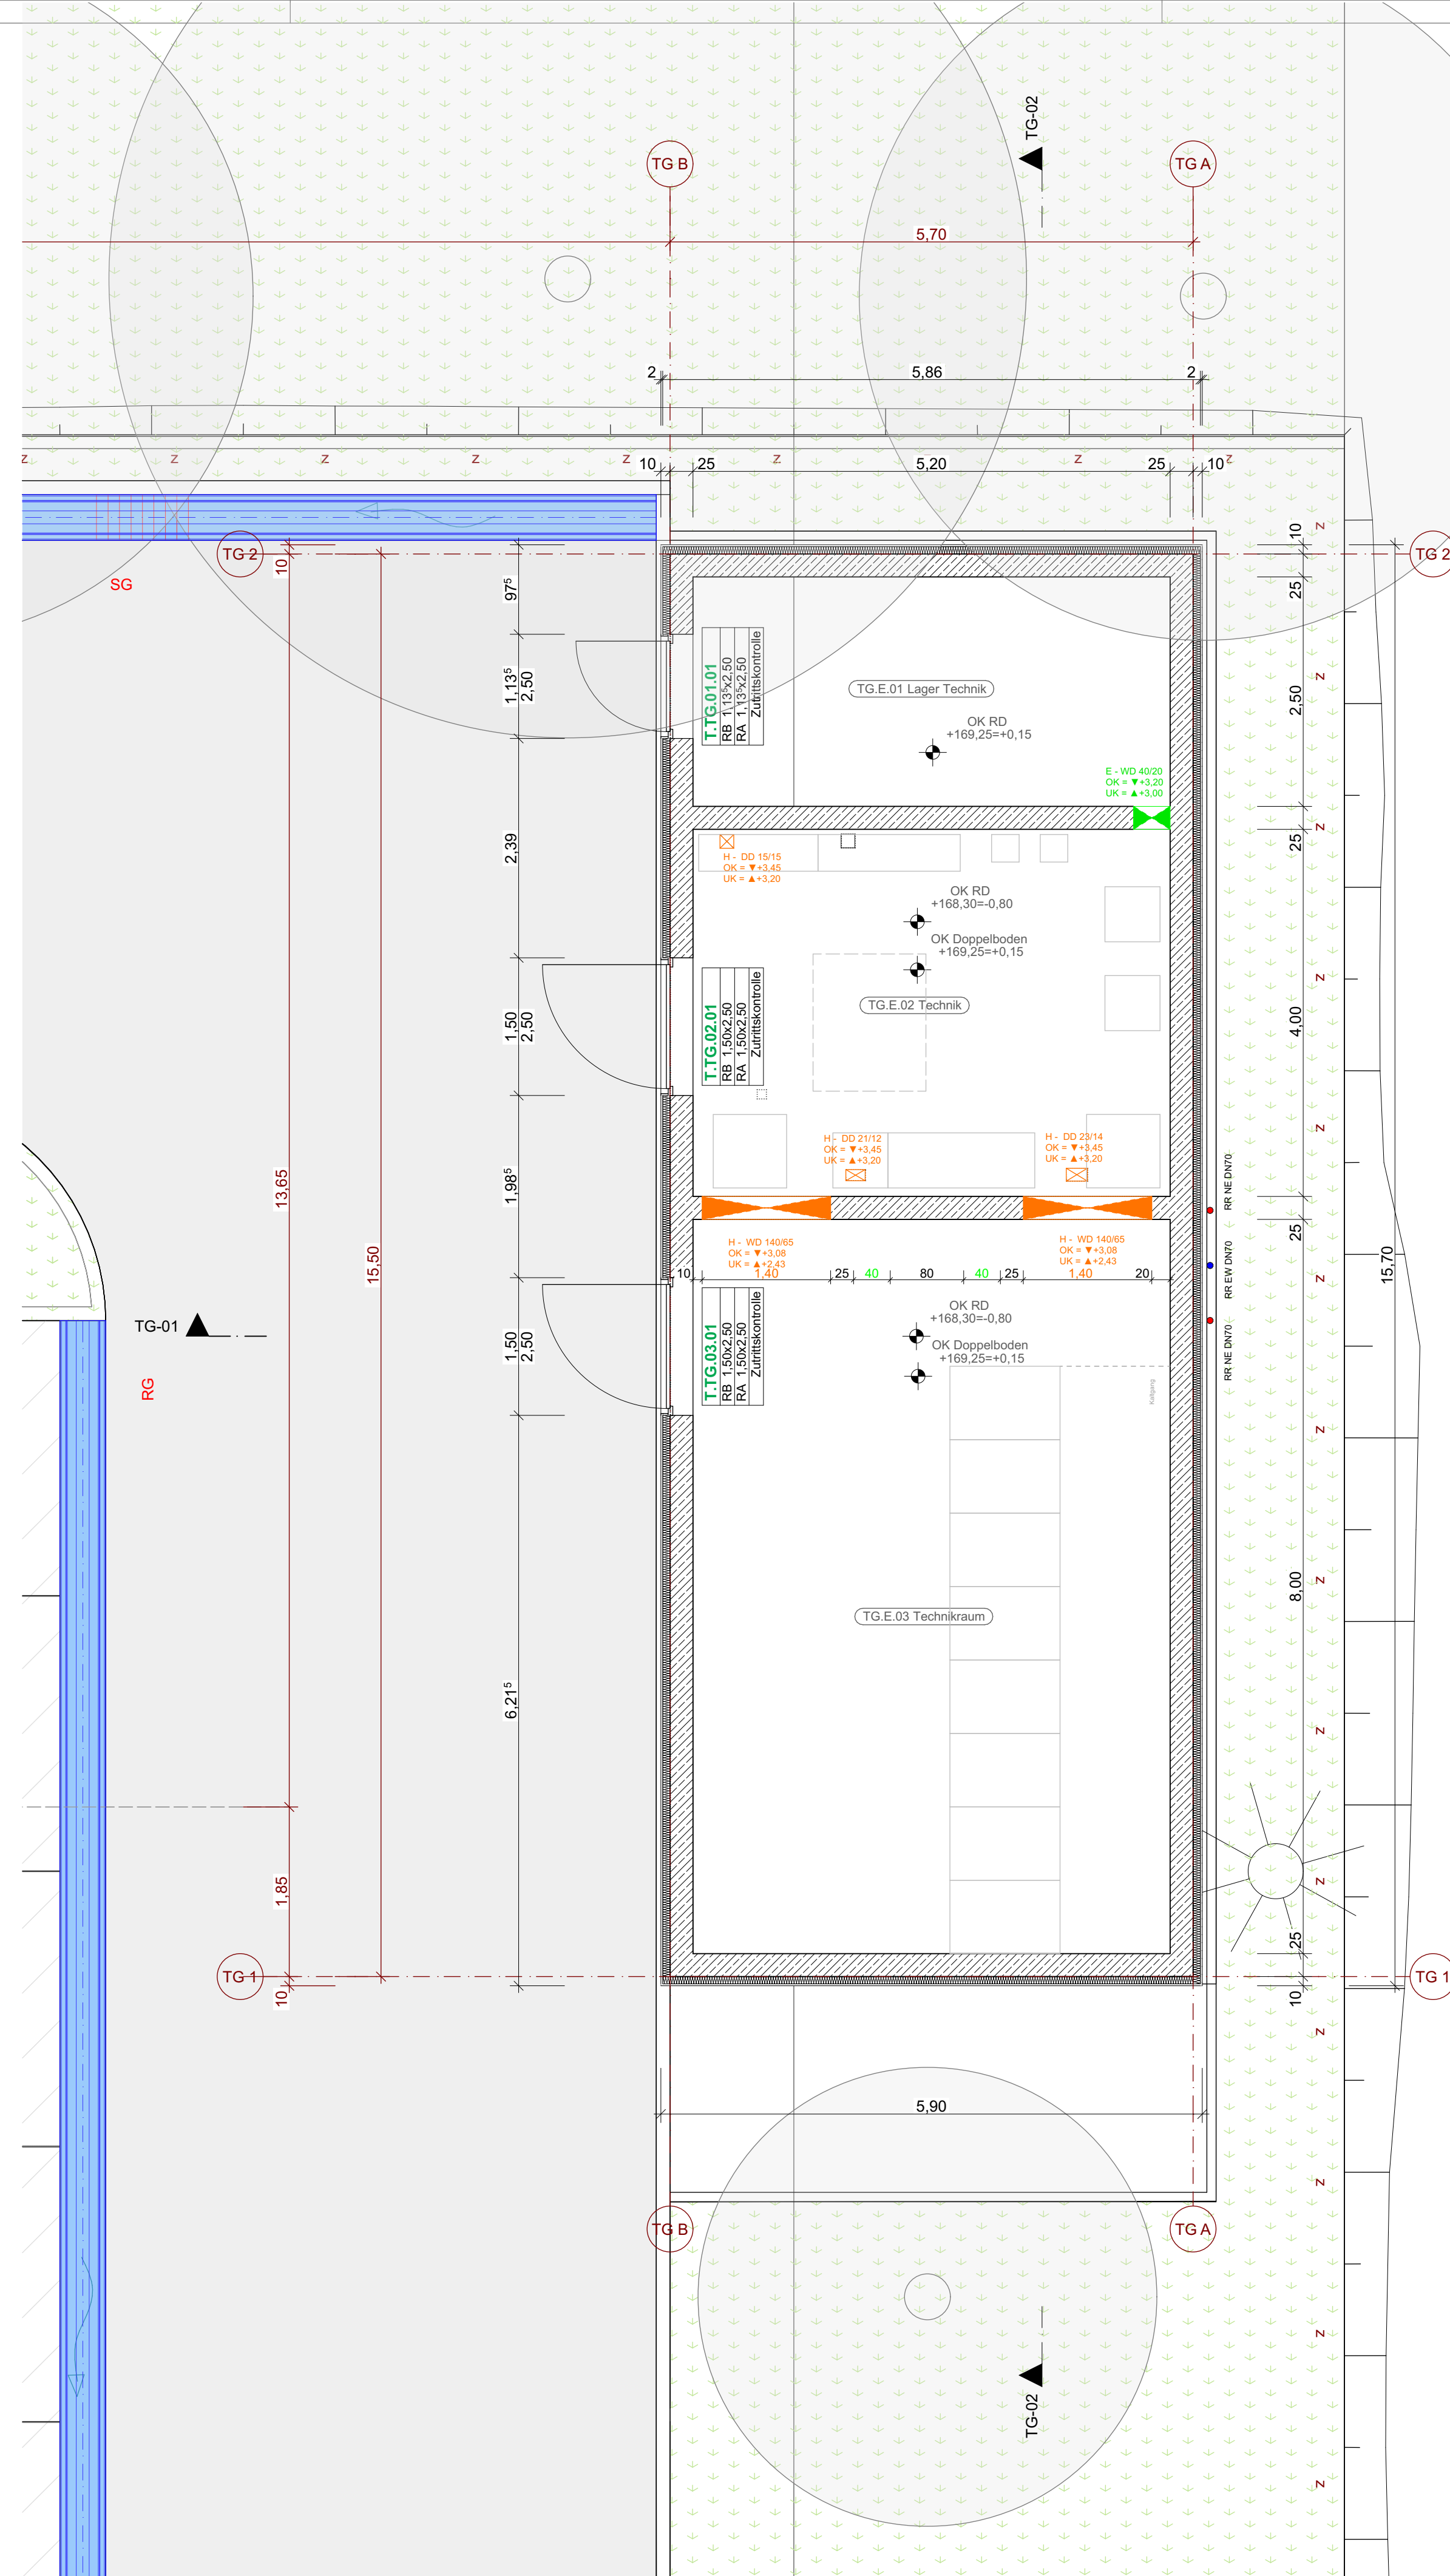


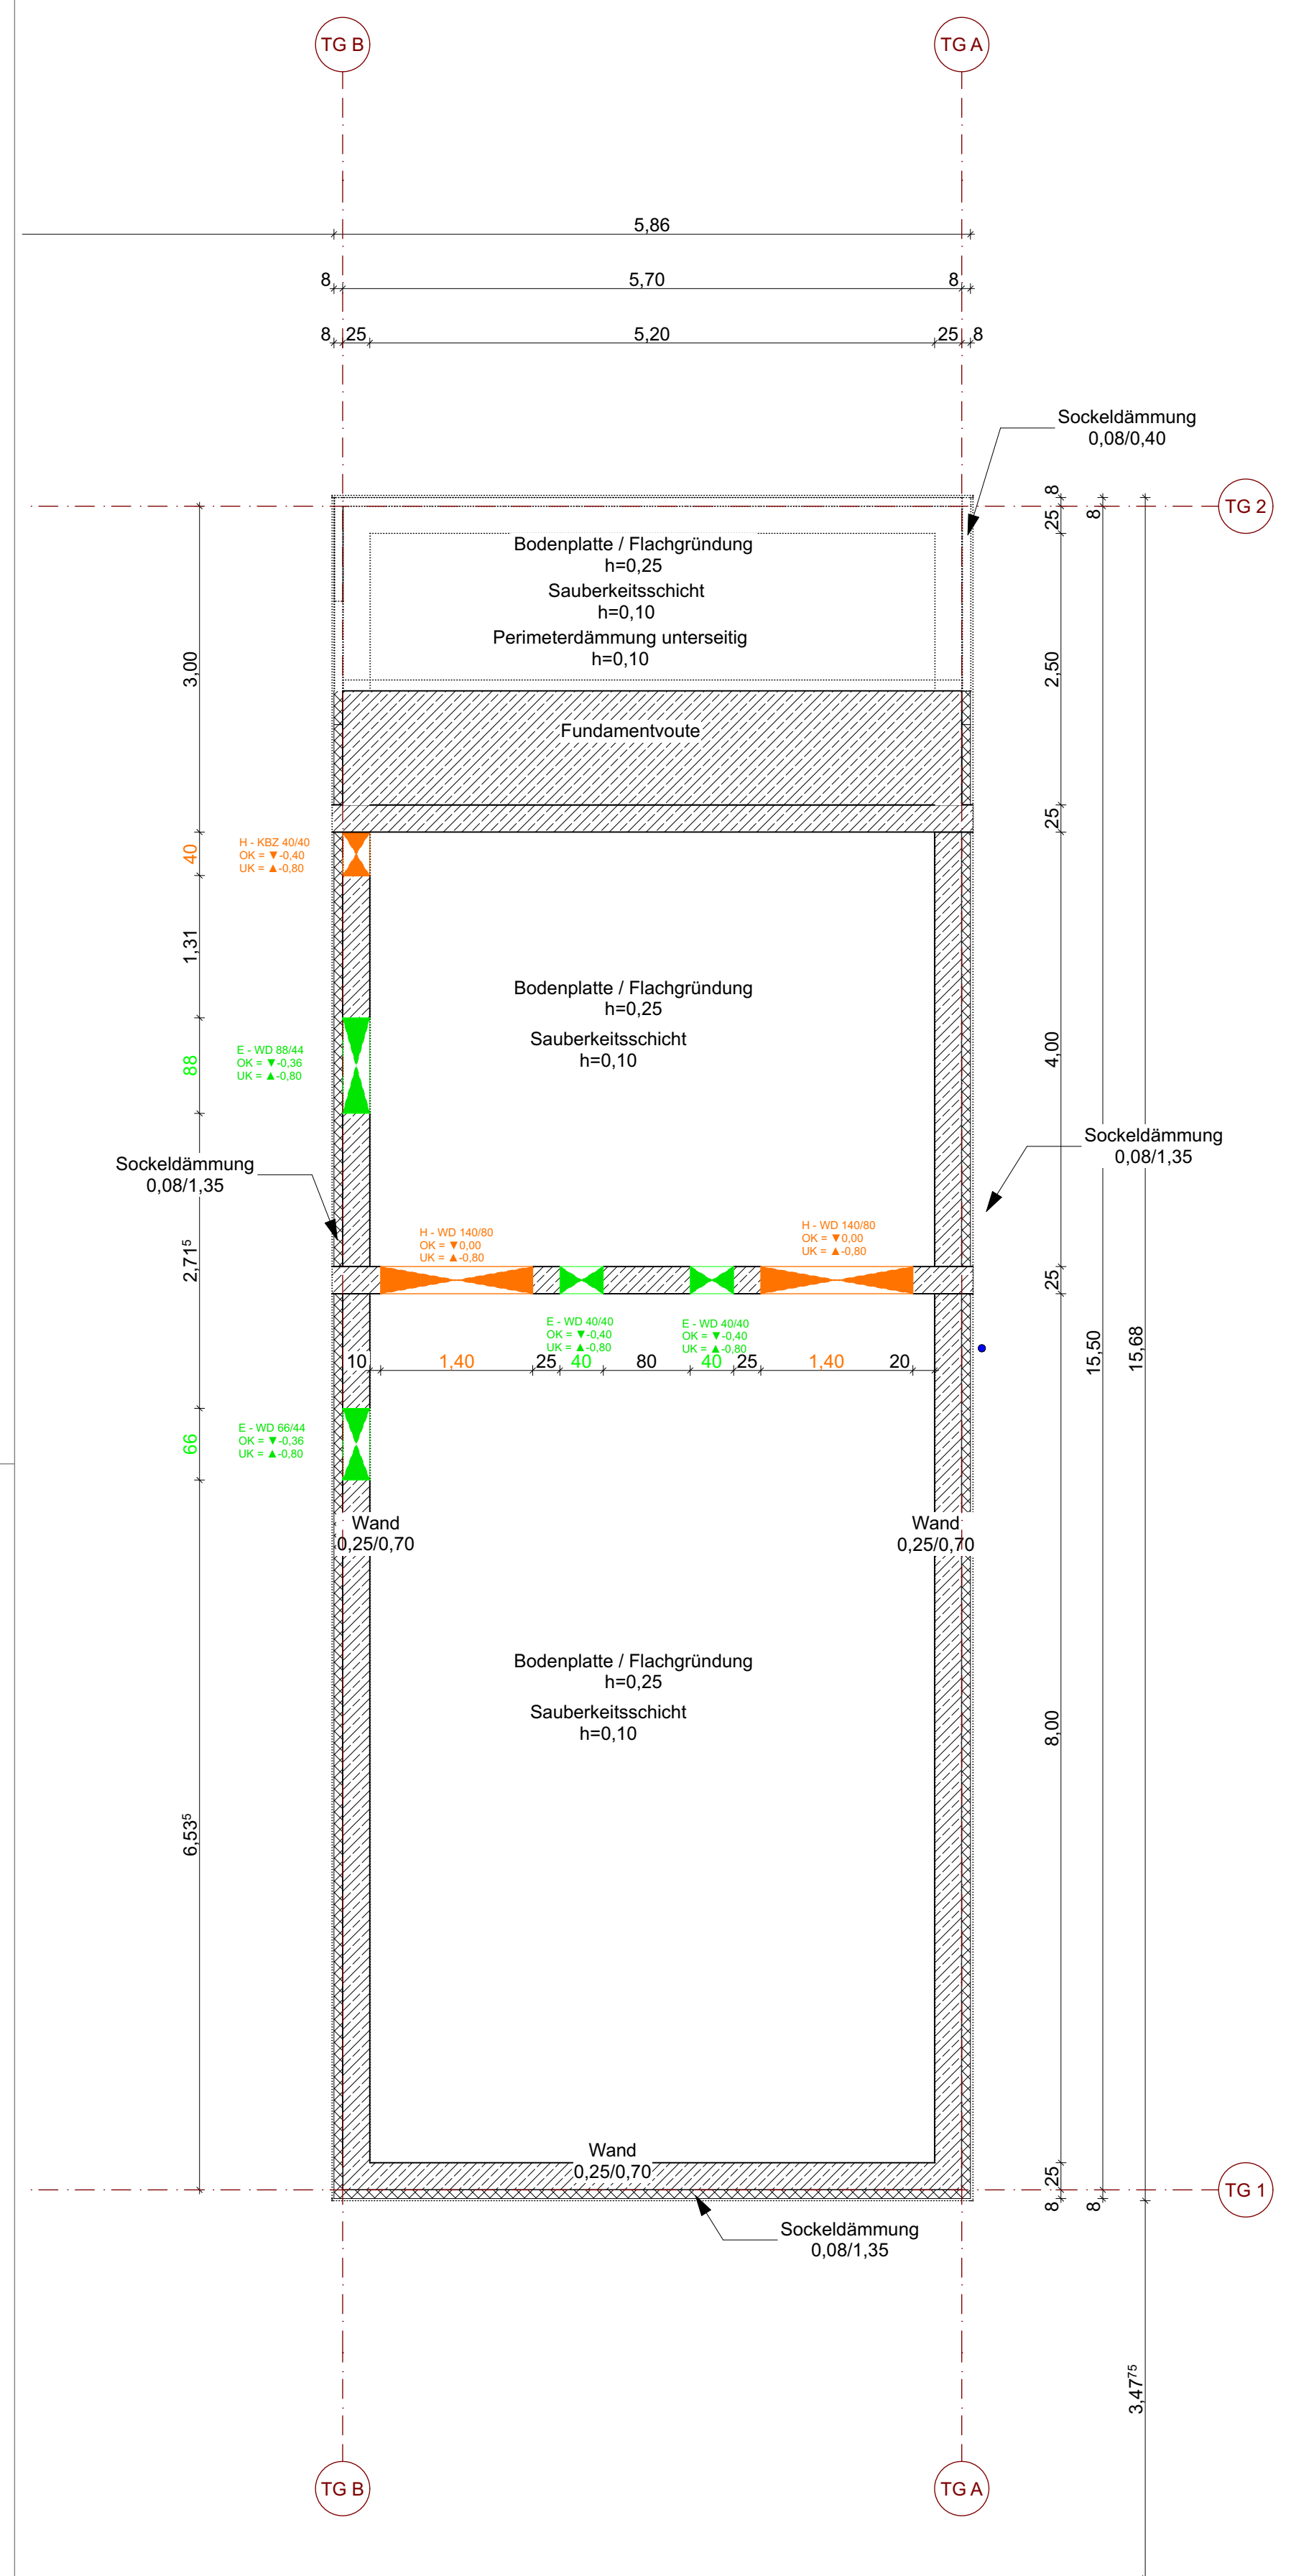


LEGENDE:					
	Brandwand R(EI) 90-m gem.DIN 13501				
	Bauart Brandwand R(EI) 90-m gem.DIN 13501				
	feuerbeständige Wand		bewehrter Beton		Mauerwerk
	hochfeuerhemmende Wand		unbewehrter Beton		Dämmstoff hart
	feuerhemmende Wand		WU Beton		Dämmstoff weich
			Betonfertigteile		Trockenbauwand
	= OK Fertigbau		Deckendurchbruch (DD)		= Sanitär
	= UK Fertigbau		Wanddurchbruch (WD)		= Heizung
	= OK Rohbau		Fundamentdurchbruch (FD)		= Elektro
	= UK Rohbau		Bodenaussparung (BA)		= Lüftung
			Bodendurchbruch (BD)		

Sämtliche Maße sind vom Unternehmer eigenverantwortlich am Bau zu prüfen.
 Alle Ausführungspläne sind nur in Verbindung mit den jeweiligen Schal- und Bewehrungsplänen des Tragwerksplaners sowie den Durchbruchplänen der Fachingenieure gültig und/oder den ergänzenden Angebotsplänen des Bauunternehmers nur gültig mit allen Plänen und Zeichnungen der Fachplanner.

Der Ausführende ist verpflichtet, den Auftraggeber auf etwaige Unstimmigkeiten der Ausführungsunterlagen hinzuweisen (VOB, § 3.3).

[illegible]

SNH_5_AR_TE_0406_V_c_GR_Erdgeschoss+Dachaufsicht

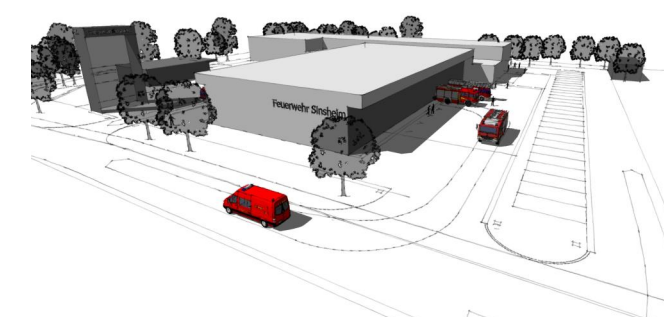

Grundrisse Technikgebäude

VORABZUG

$\pm 0,00 = 169,10 \text{ m ü.NN m ü. NHN} = \text{OK FFB EG}$

BAUVORHABEN:
Neubau Feuerwehrgerätehaus
Sinsheim
Schwarzwaldstraße 2
74889 Sinsheim

PLANUNG:	
----------	--

BAUHERR:
Amt für Gebäudemanagement
Wilhelmstraße 14-18
74889 Sinsheim
Telefon: 07261 / 404370

Maßstab	Datum	Planersteller	Blattgröße	Projektnummer
1:50	19.03.2025		1,100x594	

AUSFÜHRUNGSPLAN