


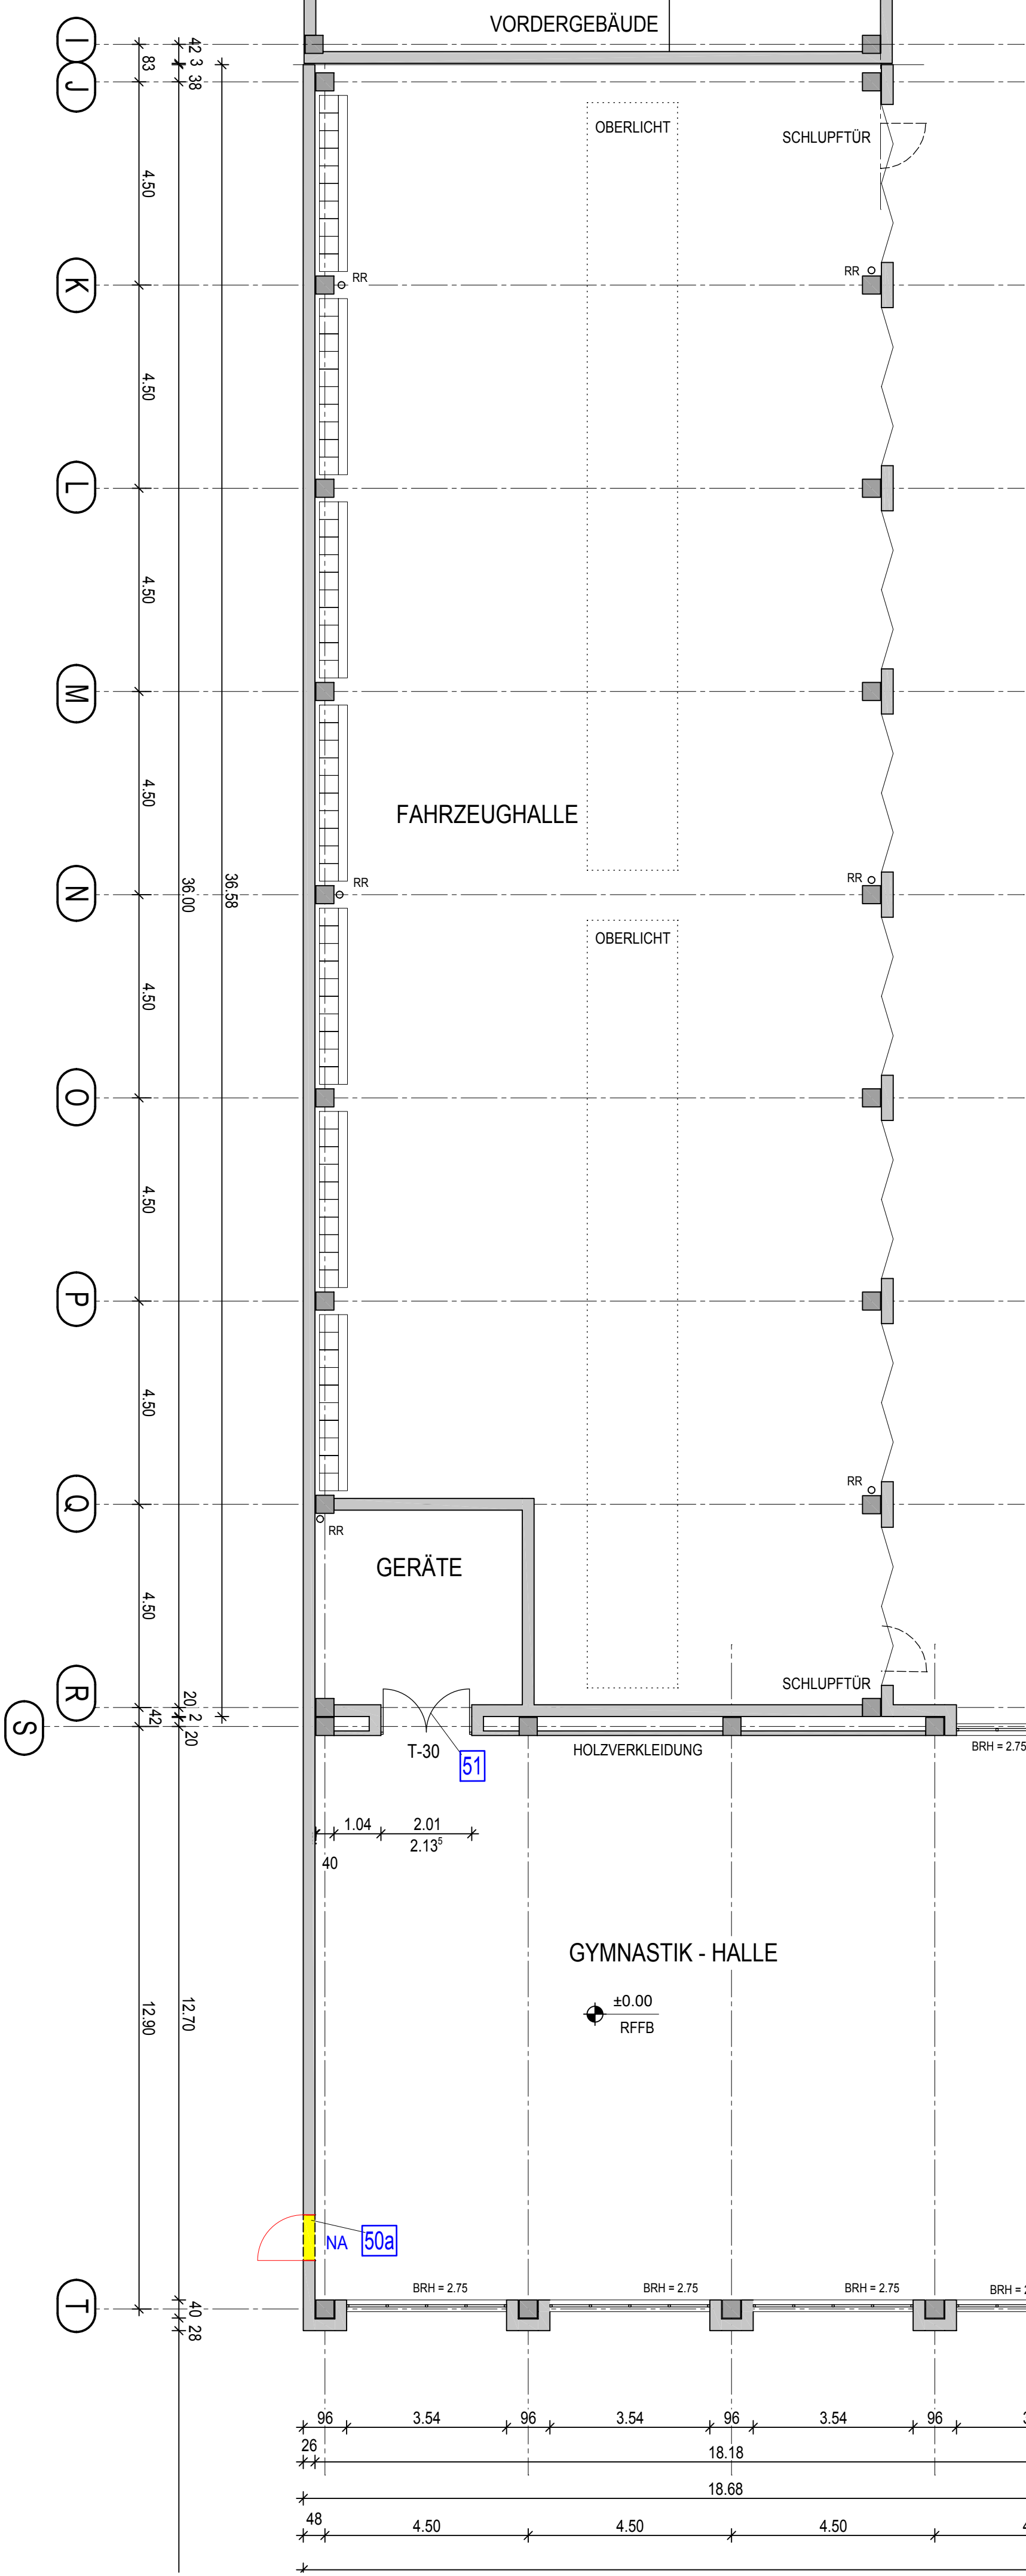


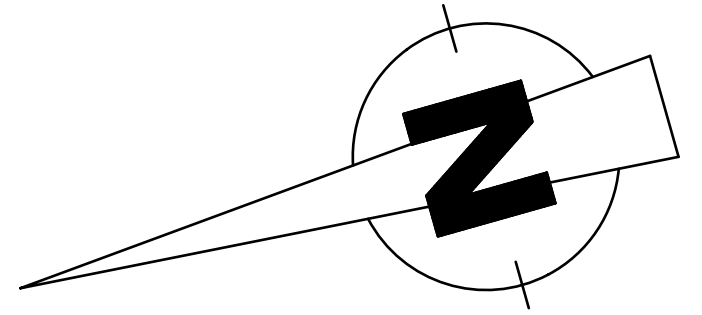

KELLERGECHOSS RÜCKGEBÄUDE

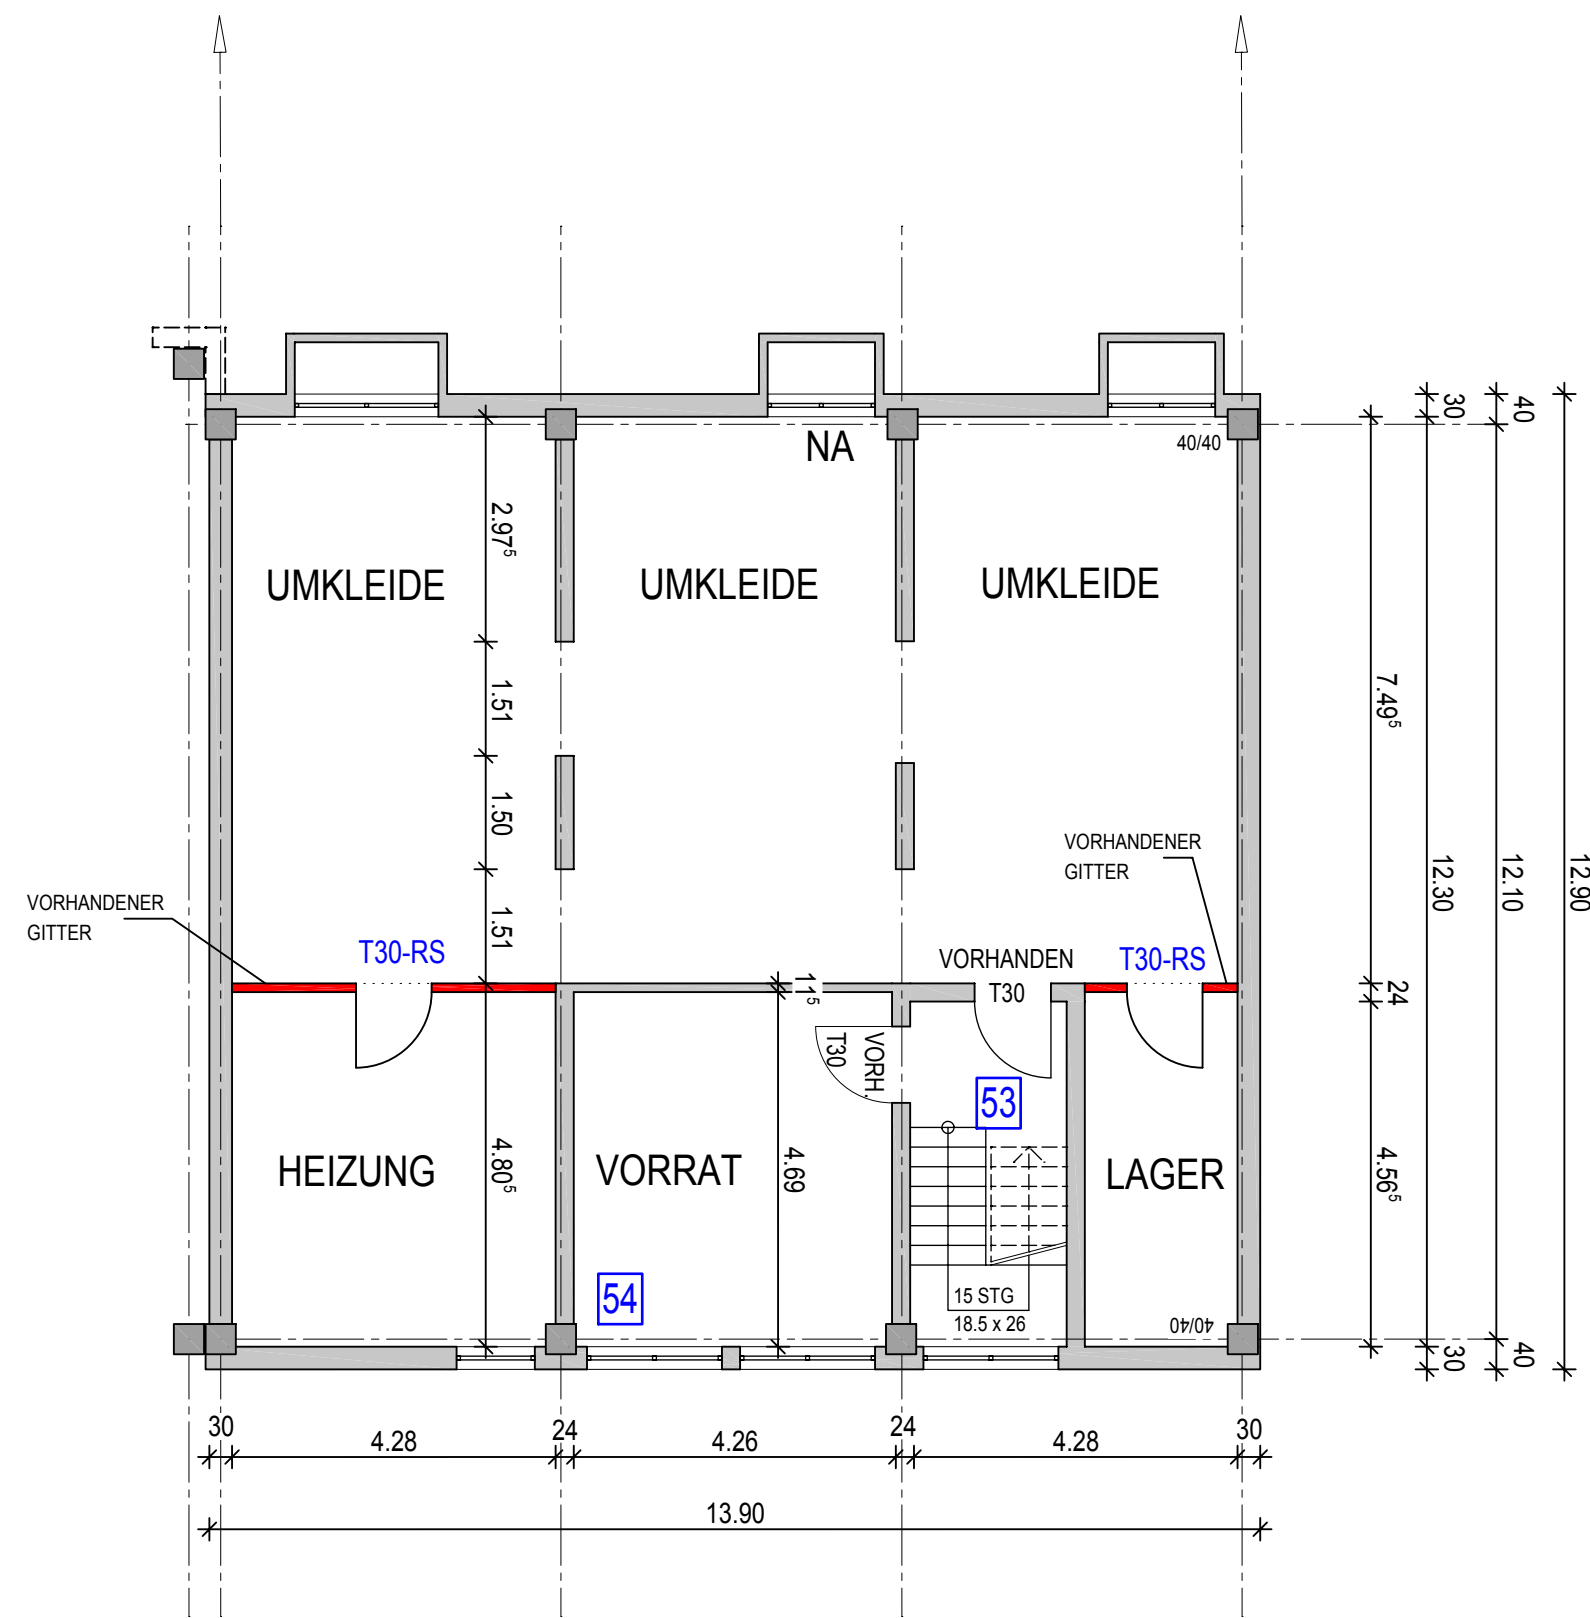

ERDGESCHOSS RÜCKGEBÄUDE

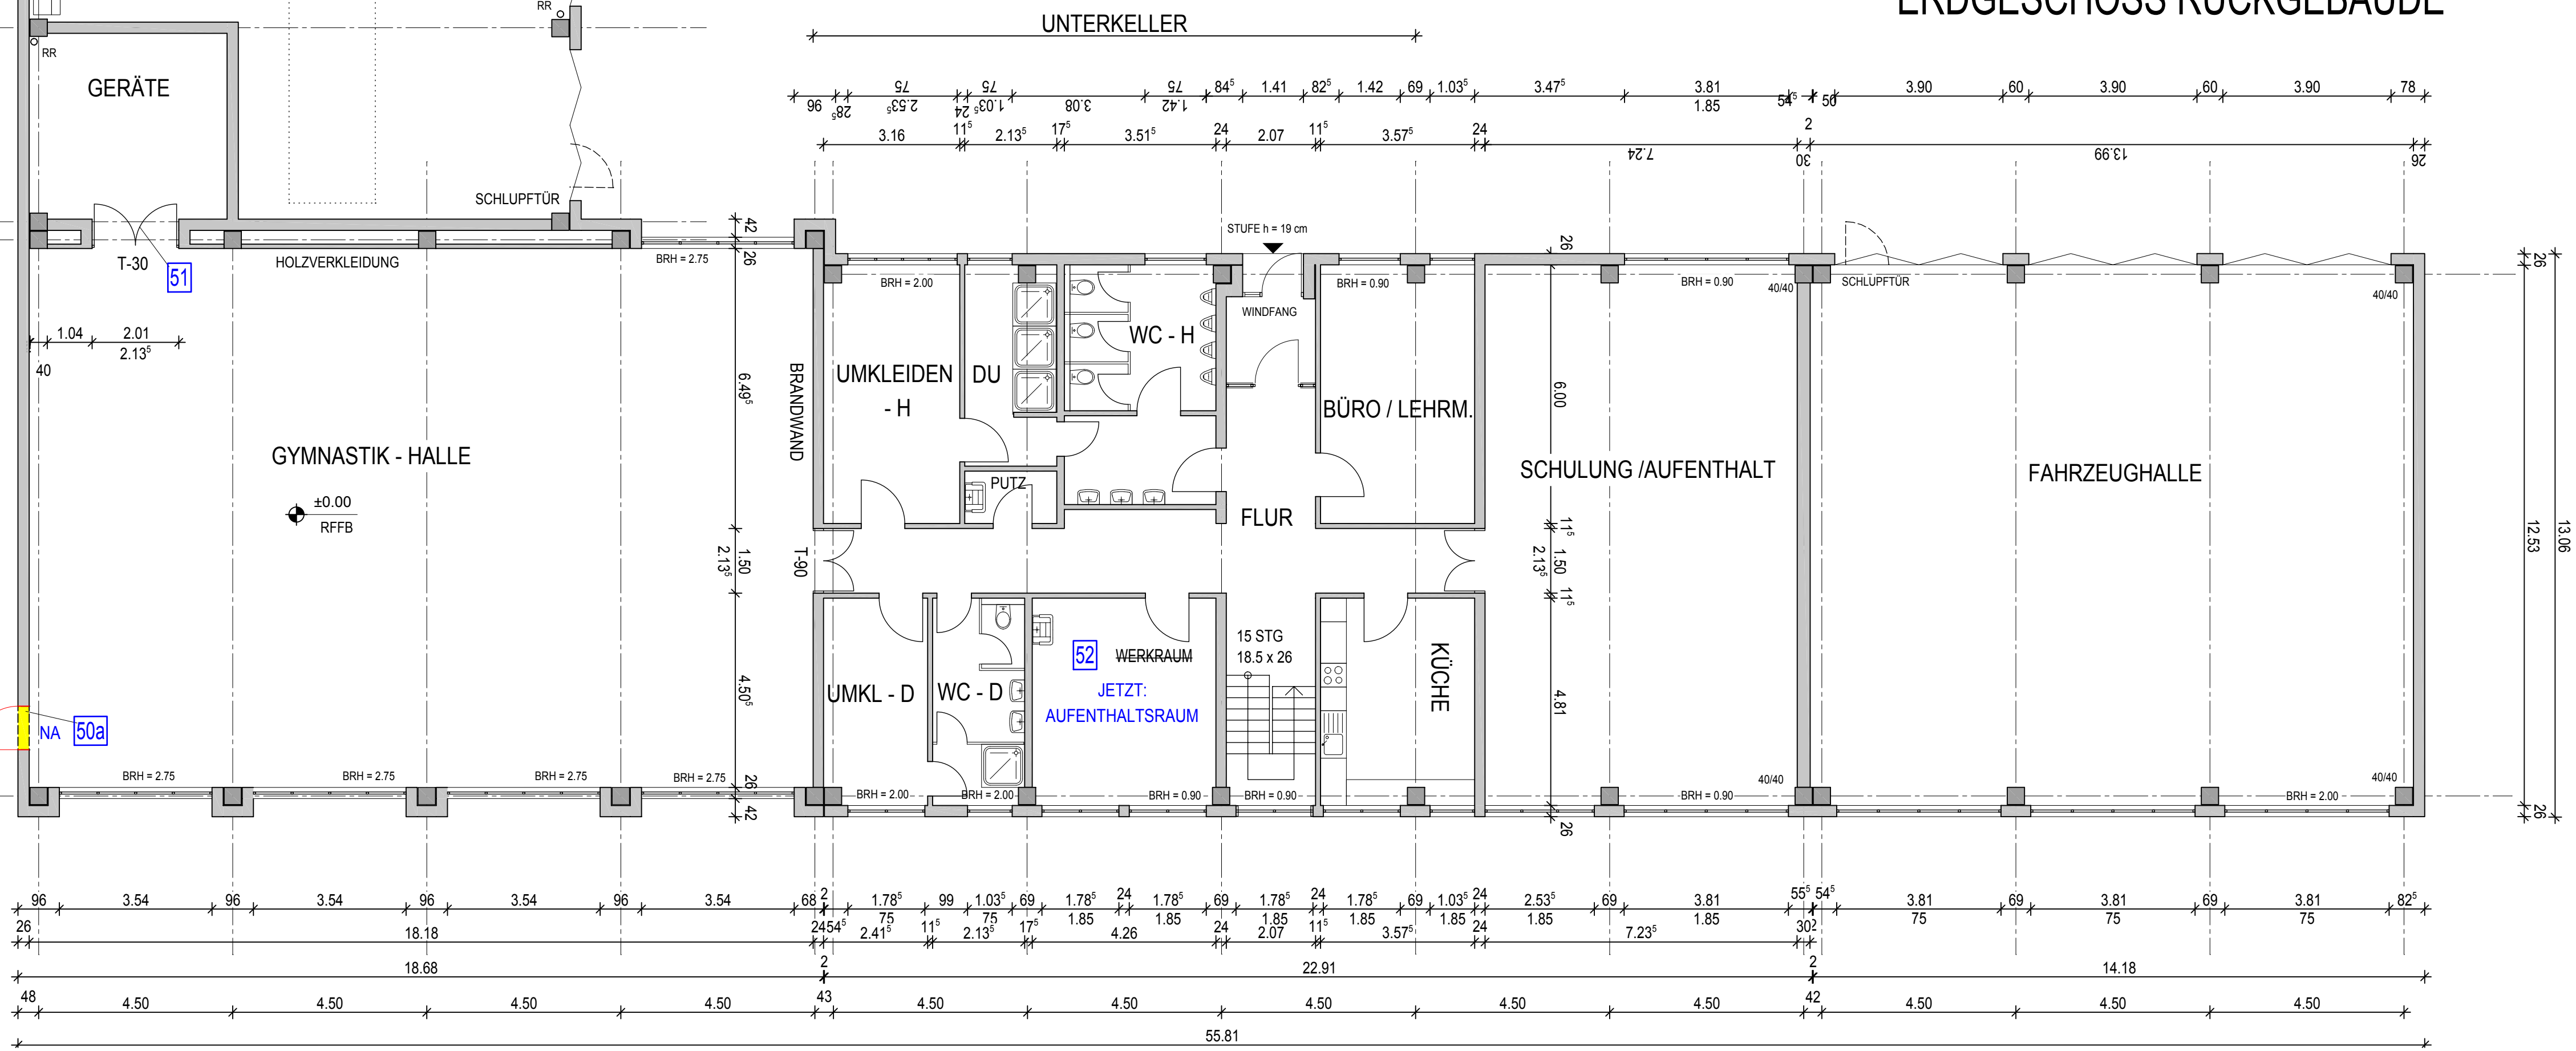

- LEGENDE
- 50a 2. BAULICHER RETTUNGSWEG ERRICHTEN
 - 51 FLUCHTWEGKENNZEICHEN ENTFERNEN
 - 52 UMNUTZUNG WERKRAUM IN AUFENTHALTSRAUM
 - 53 ABSCHOTTUNG ZUM NOTWENDIGEN FLUR IN KG
 - 54 NUTZUNG NUR VORRATSRAUM, NUTZUNG ALS AUFENTHALTSRAUM UNTERSAGT.
- NEU
- ABBRUCH
- BESTAND

BAUANTRAG

BAUOBJEKT	NUTZUNGSÄNDERUNG UND INSTANDSETZUNG BAULICHER BRANDSCHUTZ GEM. GVS 07.02.2013 FEUERWACHE NORD OPPAU FRIESENHEIMER STRASSE 53 67069 LUDWIGSHAFEN OPPAU			BLATT NR.
				4
BAUHERR	STADT LUDWIGSHAFEN, BEREICH 2-17 FEUERWEHR KAISERWÖRTHDAMM 1 67065 LUDWIGSHAFEN / Rh.			DATUM
				30.07.2013
BEZEICHNUNG	RÜCKGEBÄUDE GRUNDRISS - EG			MASZSTAB
				1: 100
NR	GEZ. NGUYEN	ABTEILUNG/ING.-BÜRO GELBERT	BLATTGRÖSSE A1	
GELBERT ARCHITEKTEN GMBH				
KIRCHENSTRASSE 2 67069 LUDWIGSHAFEN TEL.0621/651041 FAX.0621/653621				
POST @ GELBERT-ARCHITEKTEN.DE WWW.GELBERT-ARCHITEKTEN.DE				