


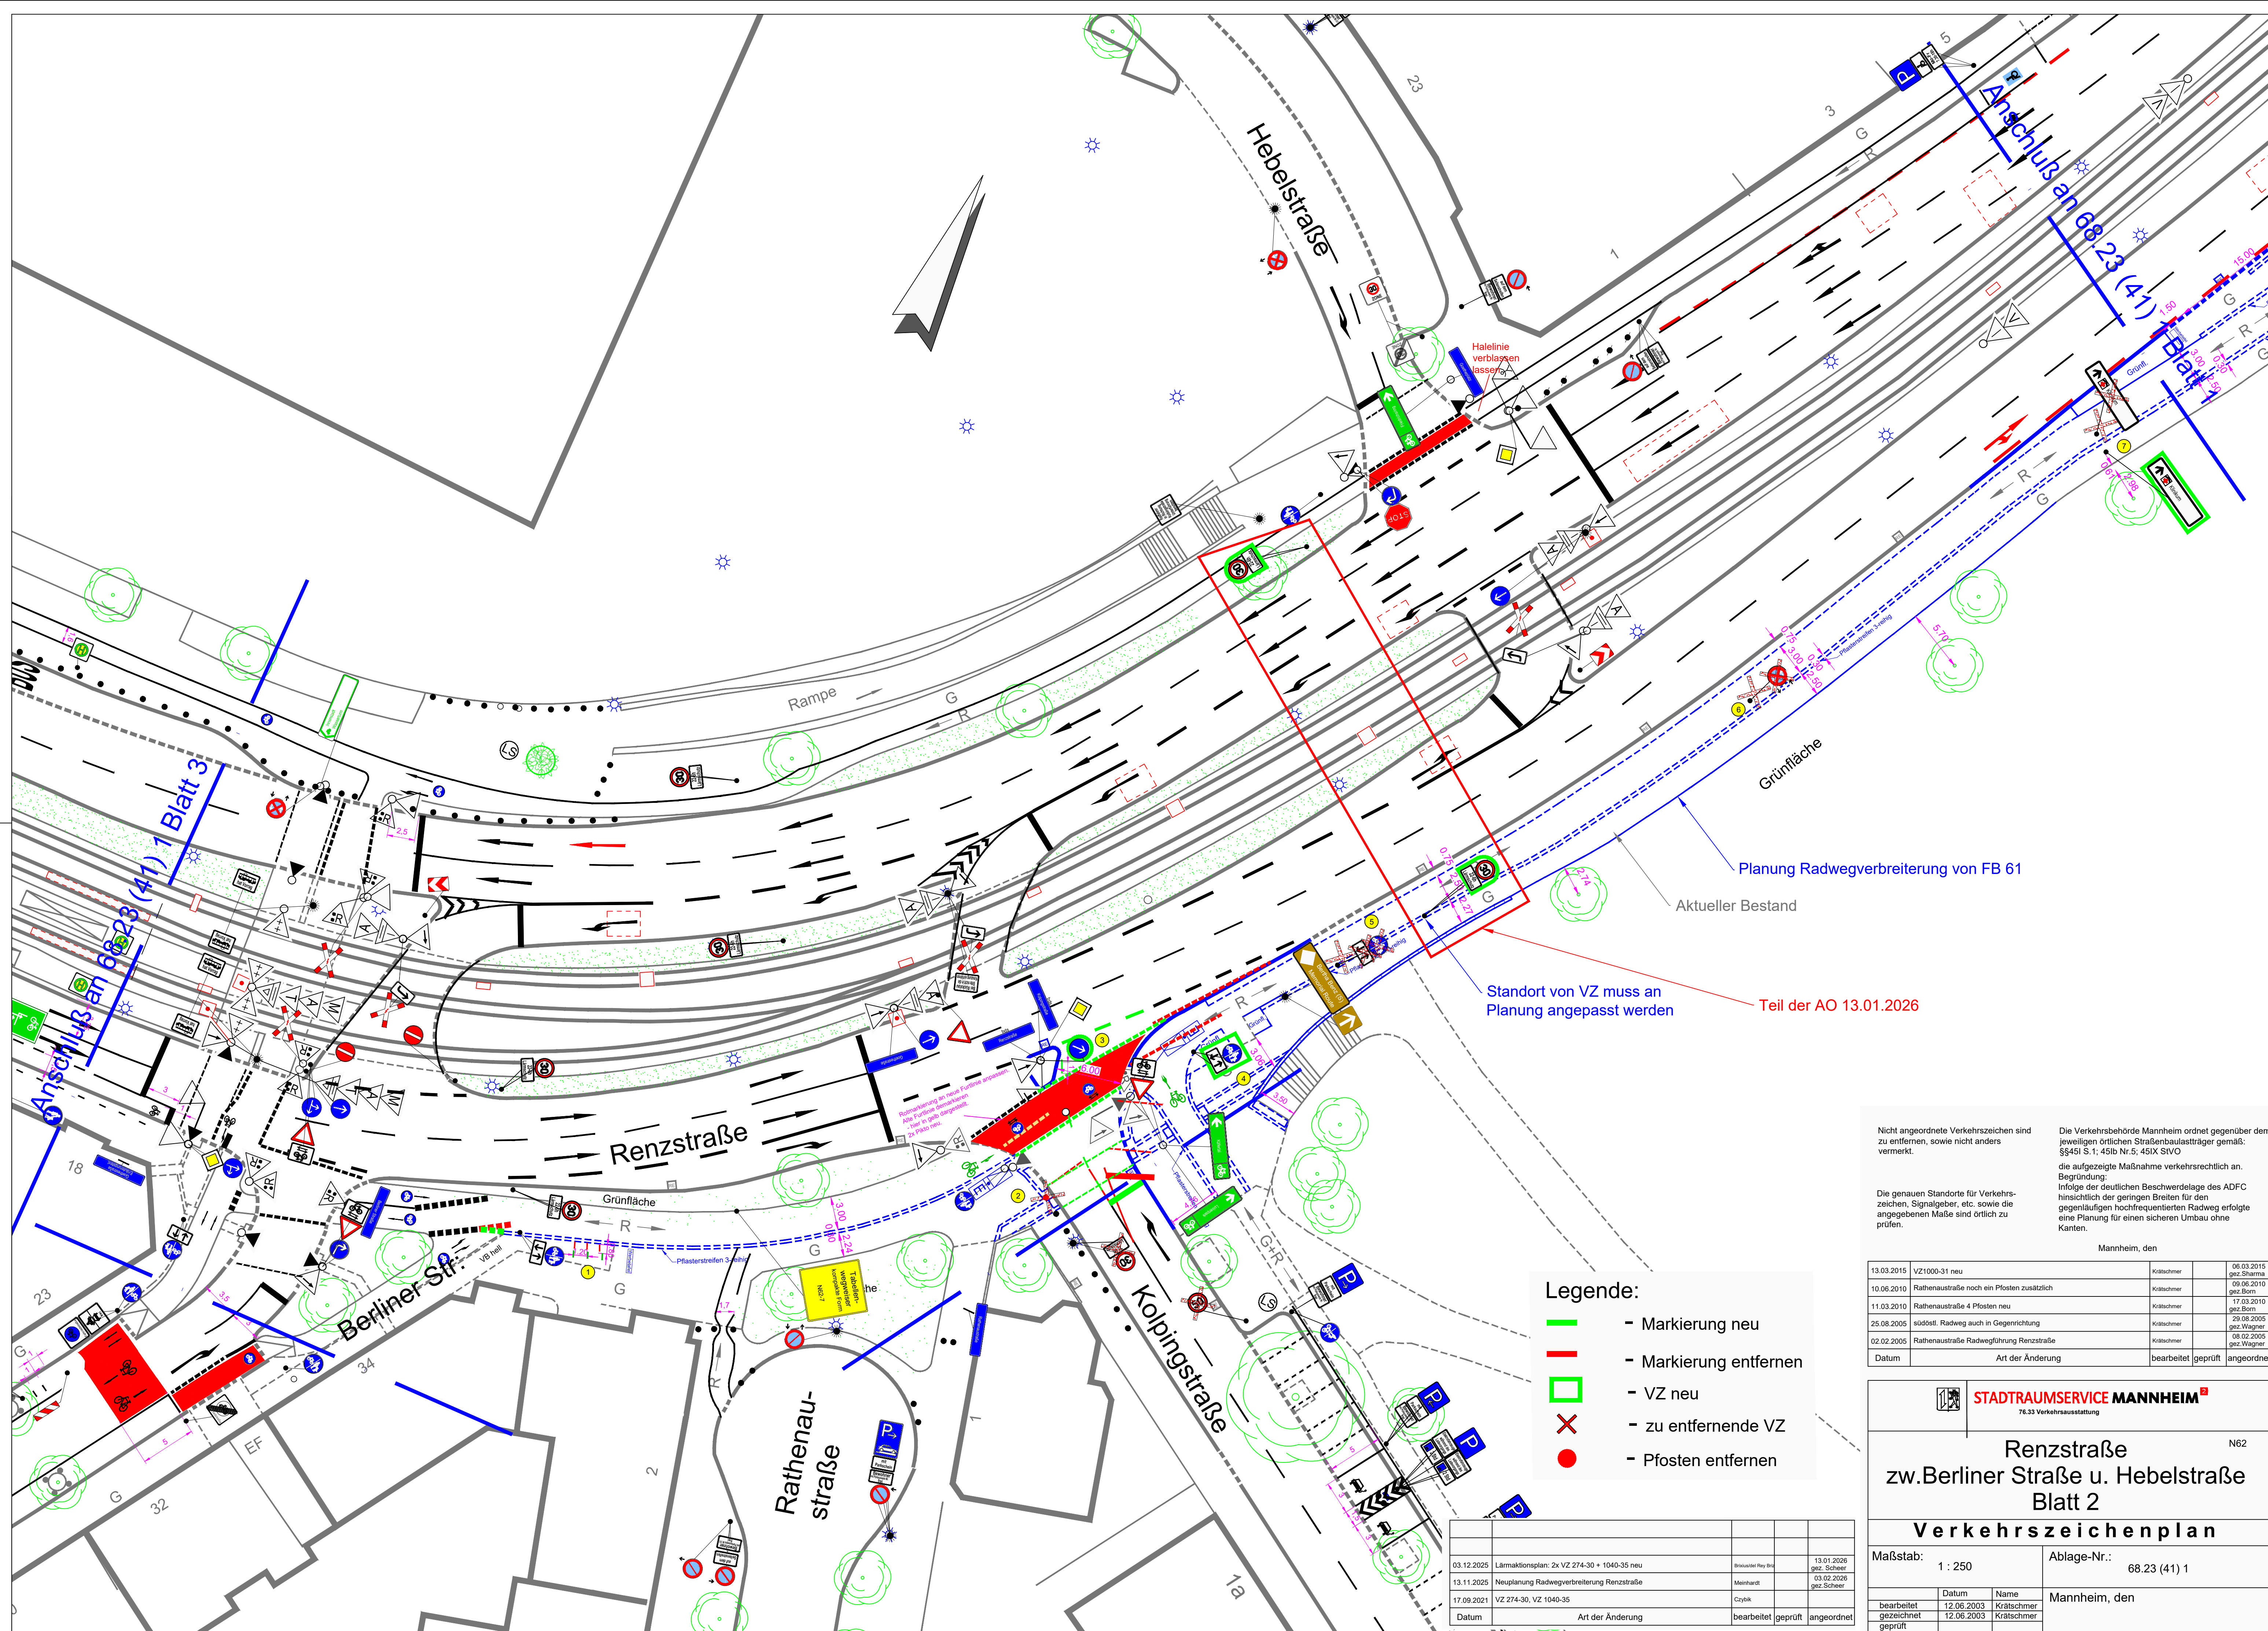

Nicht angeordnete Verkehrszeichen sind zu entfernen, sowie nicht anders vermerkt.

Die Verkehrsbehörde Mannheim ordnet gegenüber dem jeweiligen örtlichen Straßenbaulastträger gemäß: §§45I S.1; 45Ib Nr.5; 45IX StVO

Die genauen Standorte für Verkehrszeichen, Signalgeber, etc. sowie die angegebenen Maße sind örtlich zu prüfen.

Infolge der deutlichen Beschwerdelage des ADFC hinsichtlich der geringen Breiten für den gegenläufigen hochfrequentierten Radweg erfolgte eine Planung für einen sicheren Umbau ohne Kanten.

Mannheim, den

13.03.2015	VZ1000-31 neu	Kritischster	06.03.2015 gez. Sharma
10.06.2010	Rathenaustraße noch ein Pflosten zusätzlich	Kritischster	09.06.2010 gez. Born
11.03.2010	Rathenaustraße 4 Pflosten neu	Kritischster	17.03.2010 gez. Born
25.08.2005	städt. Radweg auch in Gegenrichtung	Kritischster	29.08.2005 gez. Wagner
02.02.2005	Rathenaustraße Radwegführung Renzstraße	Kritischster	08.02.2005 gez. Wagner
Datum	Art der Änderung	bearbeitet	geprüft angeordnet



STADTRAUMSERVICE MANNHEIM²
76 33 Verkehrsausstattung

Renzstraße
zw. Berliner Straße u. Hebelstraße
Blatt 2

Verkehrszeichenplan

Maßstab:

1 : 250

Ablage-Nr.:	68.23 (41) 1
-------------	--------------

	Datum	Name	Mannheim, den
bearbeitet	12.06.2003	Krätschmer	
gezeichnet	12.06.2003	Krätschmer	
geprüft			