
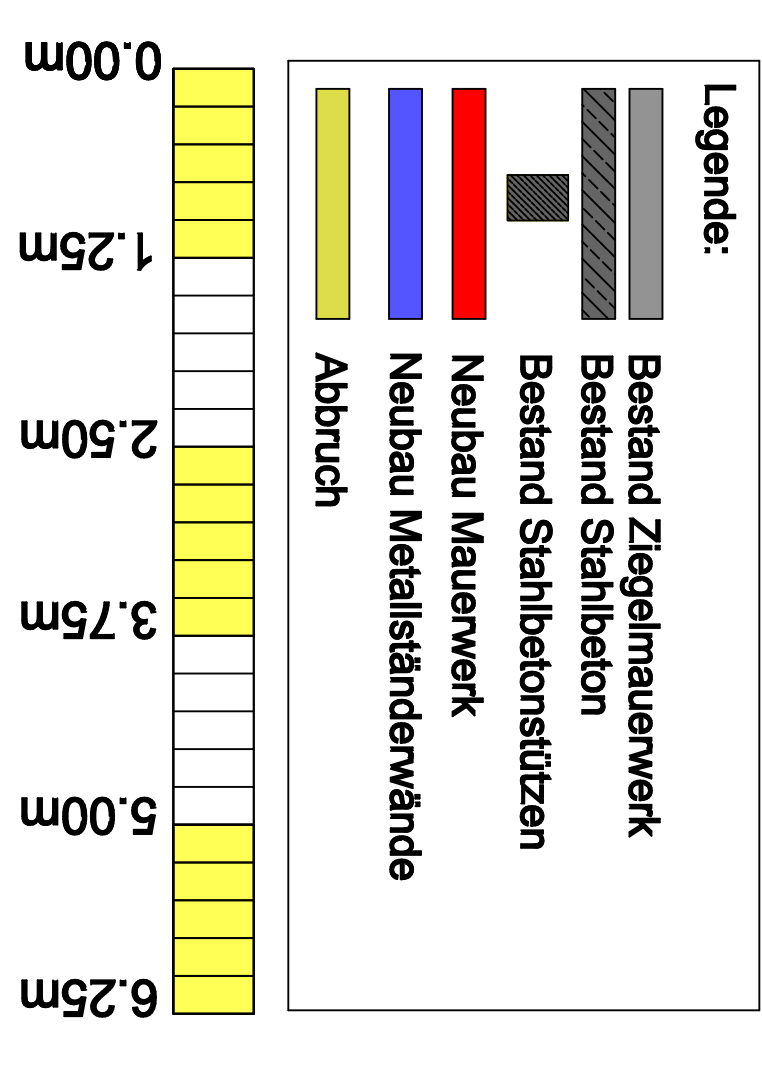
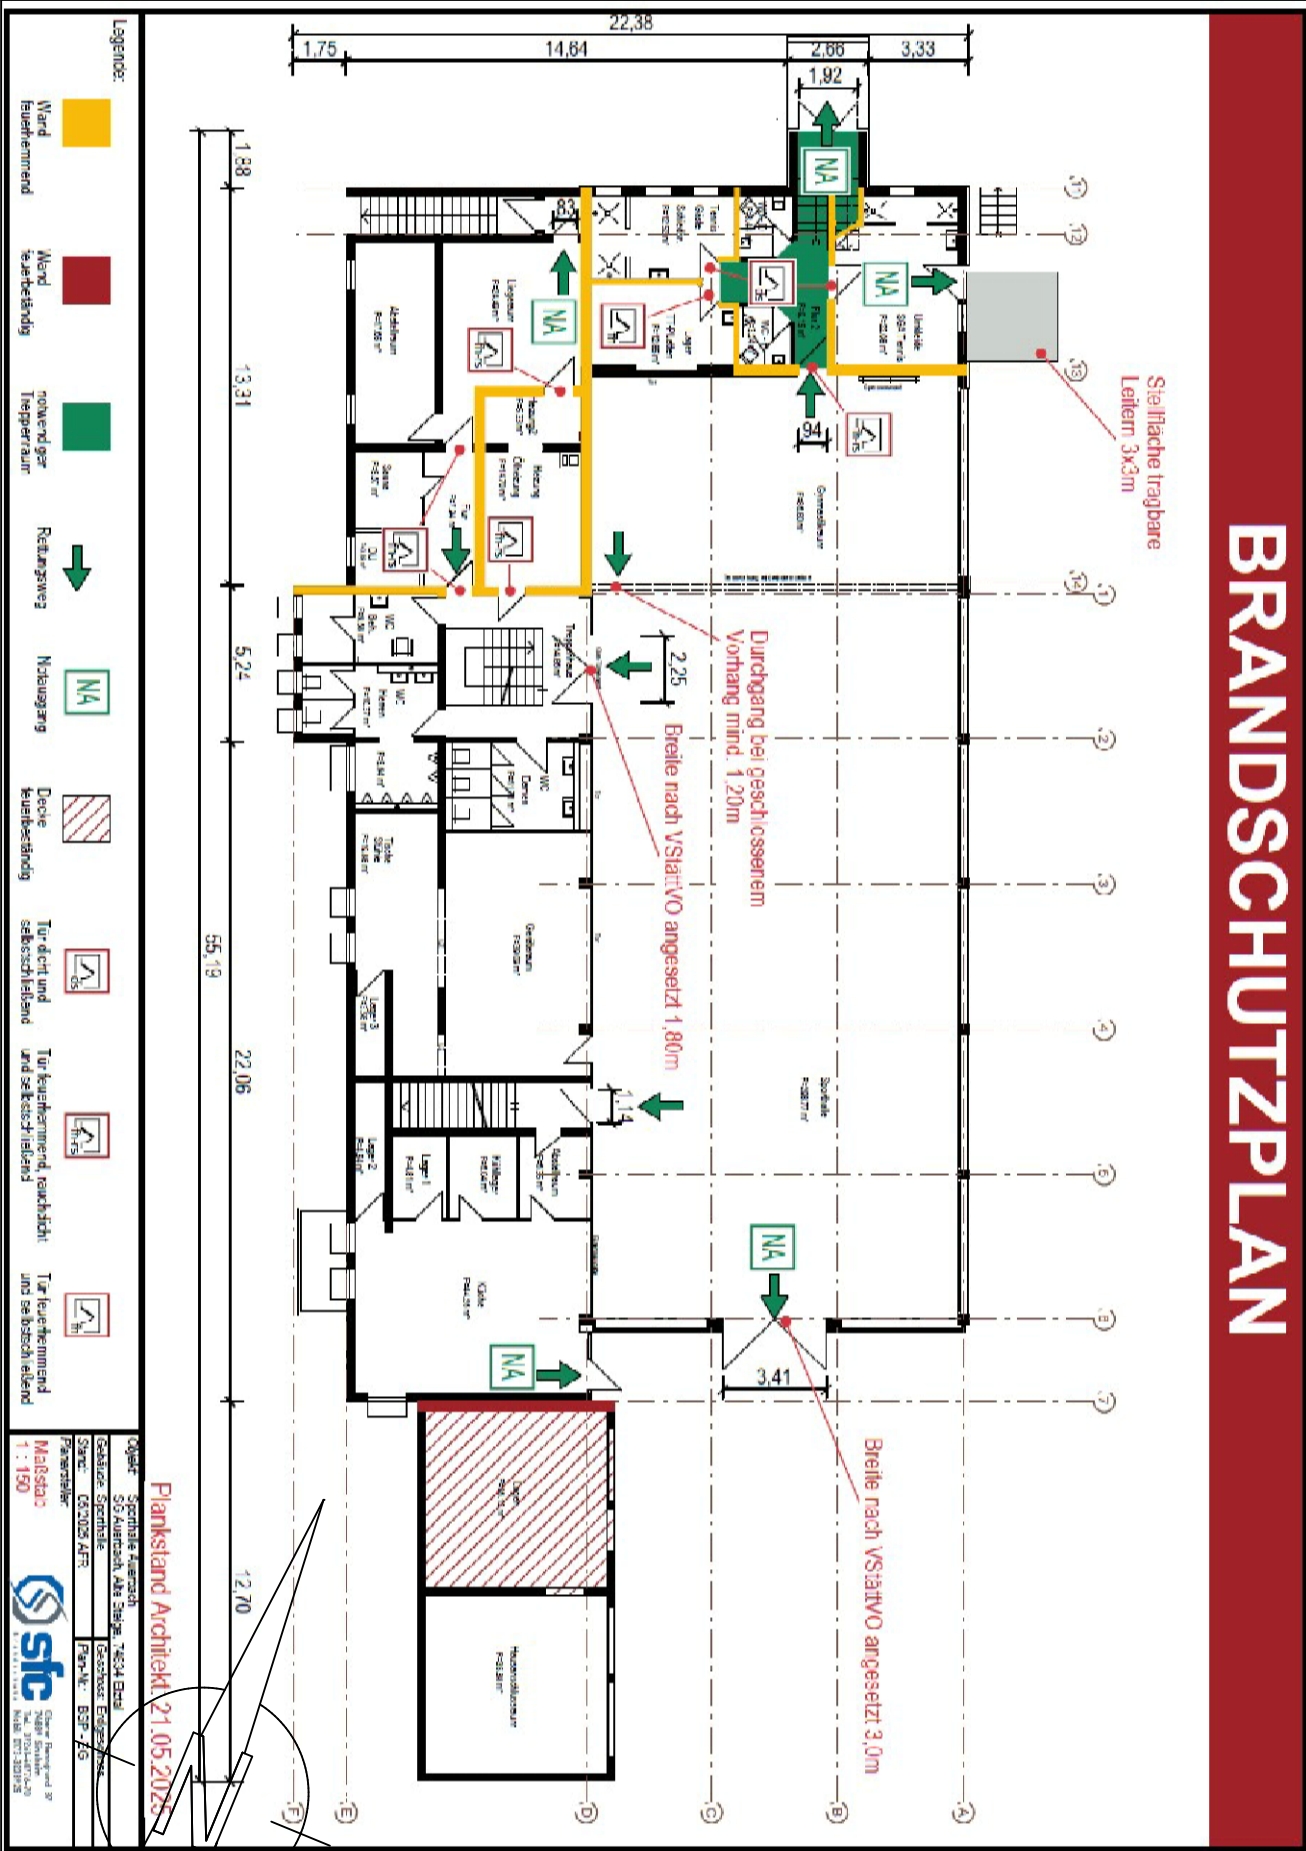


Übersicht der einzelnen Baubeschnitte

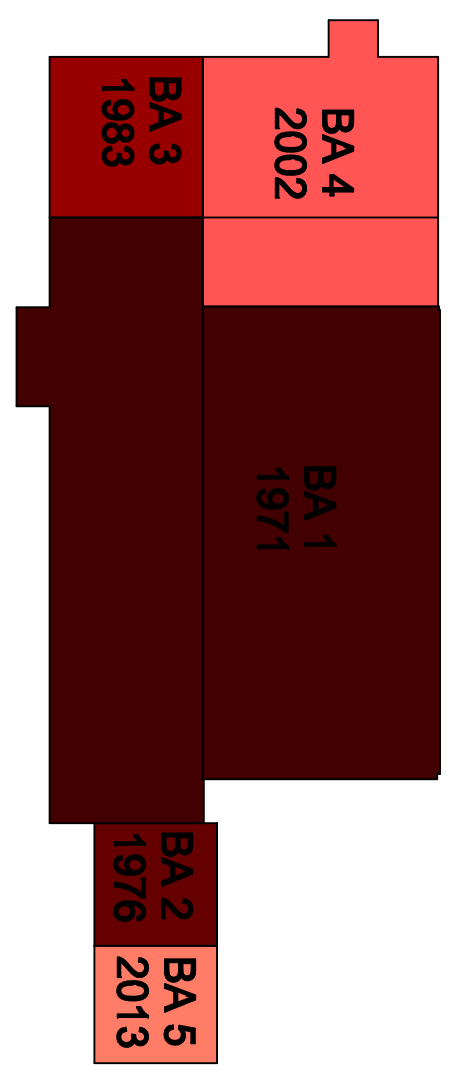

Plan 2 09.05.2026

GRUNDRISS EG 1:50


