

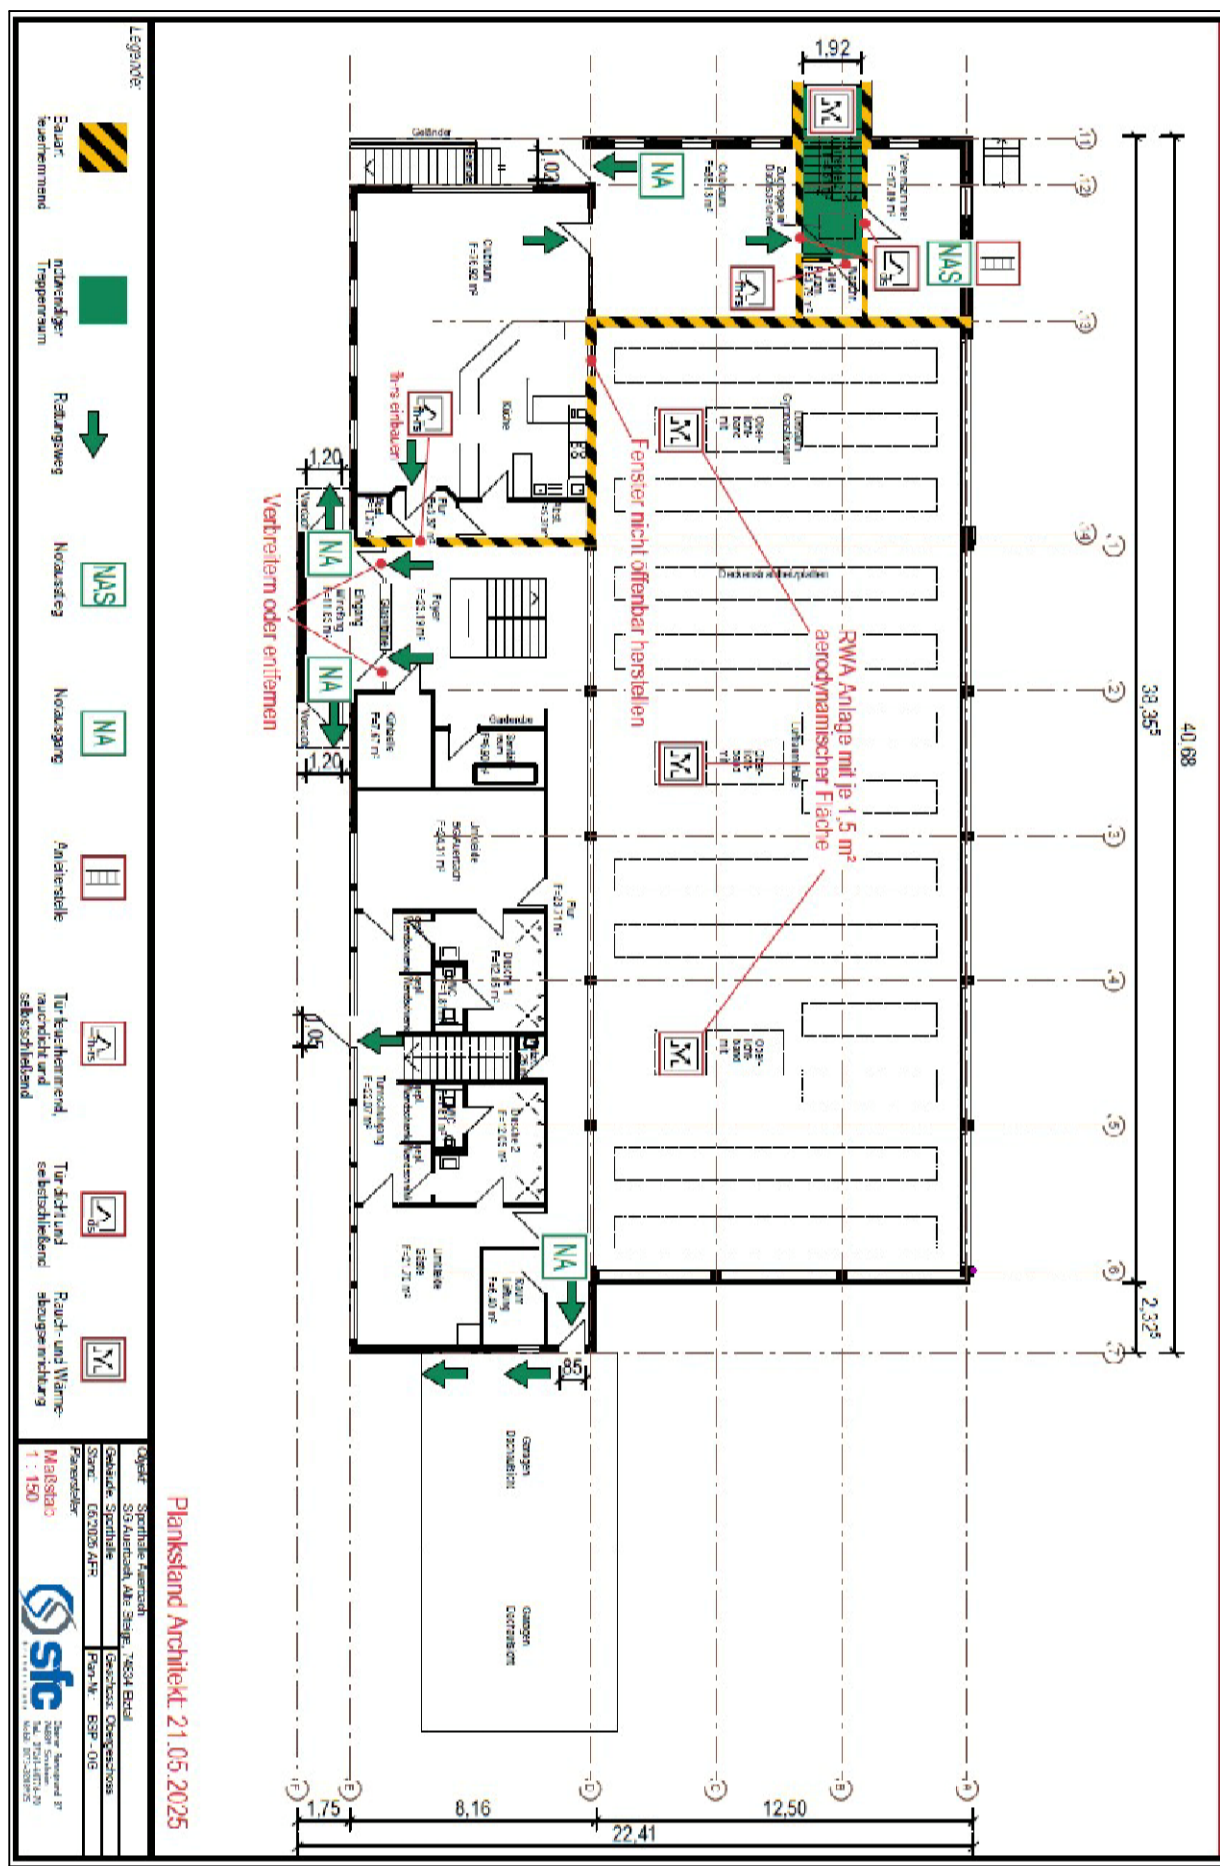
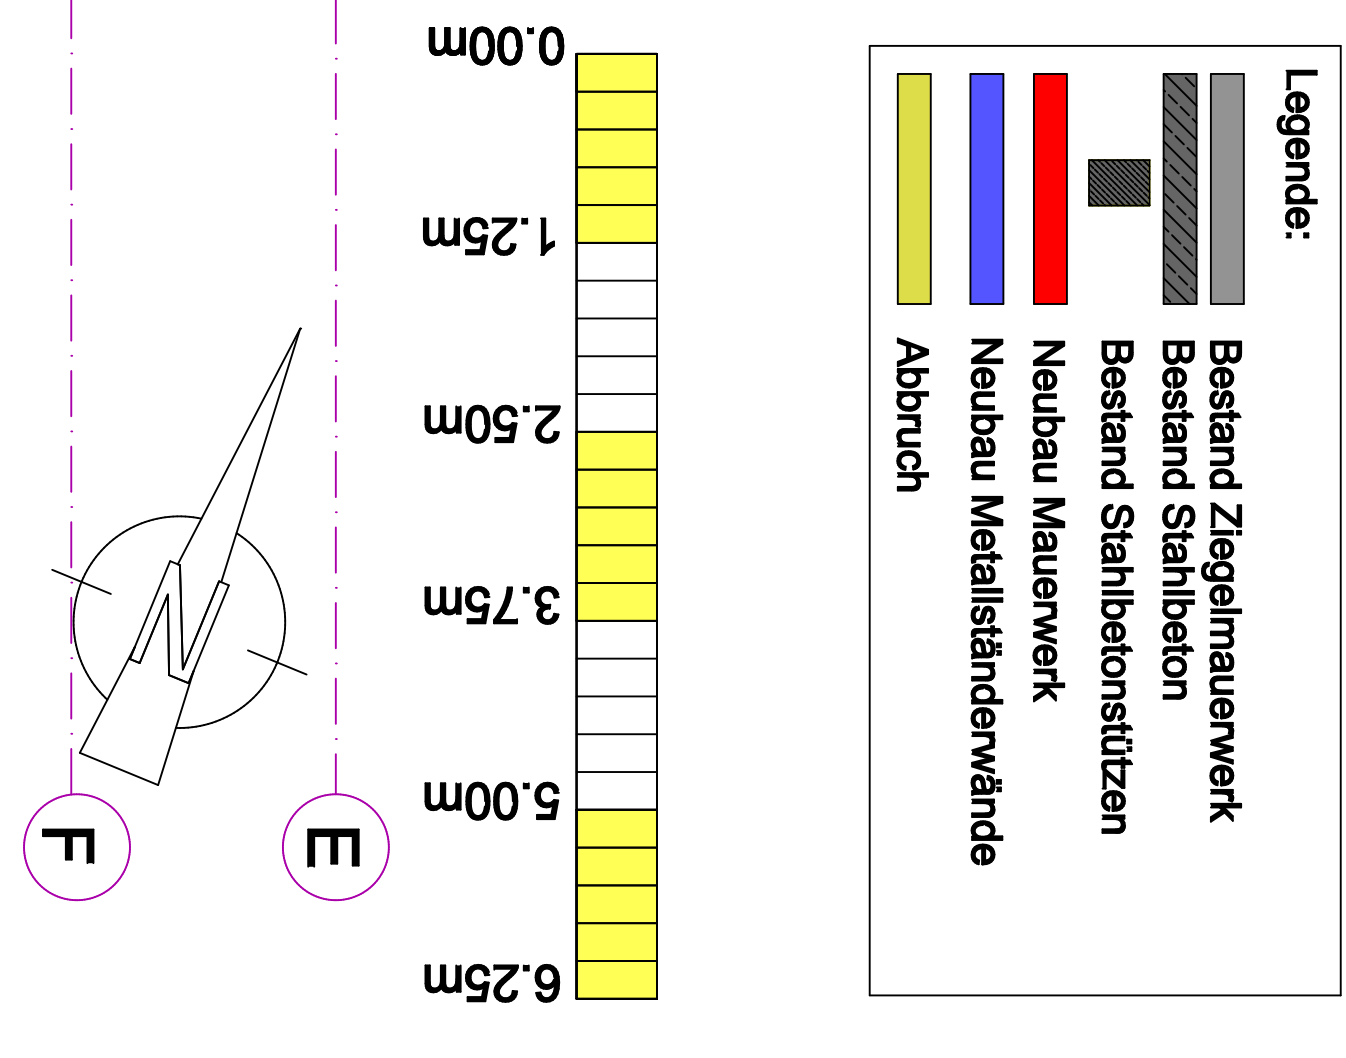


BRANDSCHUTZPLAN

 

Übersicht der einzelnen Bauteile

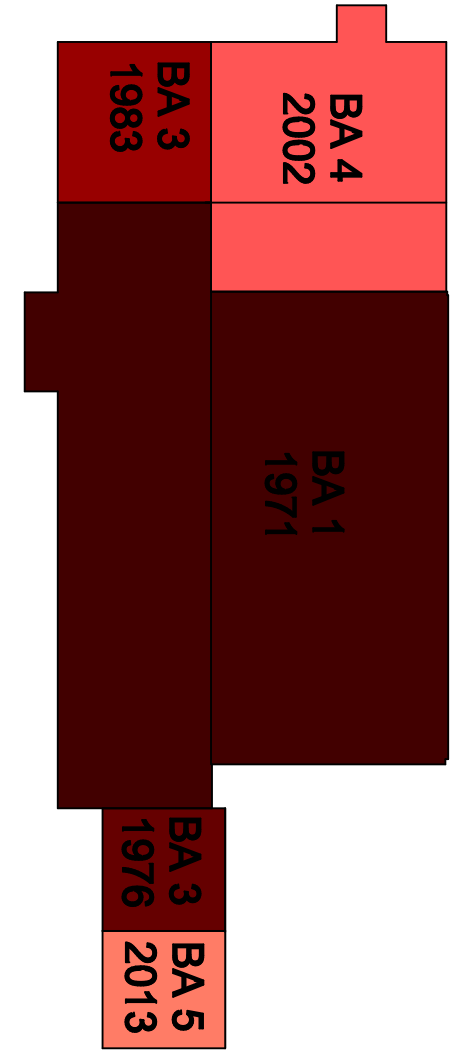

Plan 3 09.05.2026

GRUNDRISS OG 1:50 mit Dachkonstruktion


