






Übersicht der einzelnen Baubschnitte

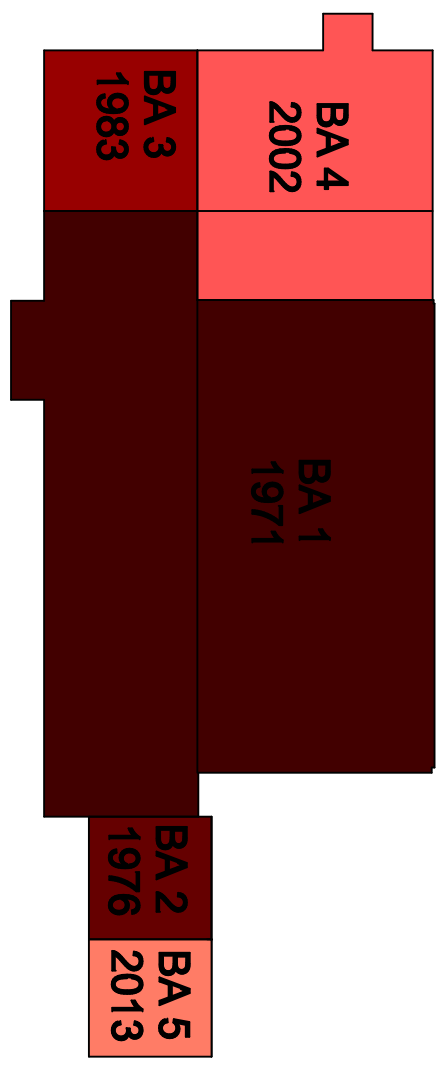

Schnitt A-A durch Stahlbetonstützen Achse 3 M 1:50

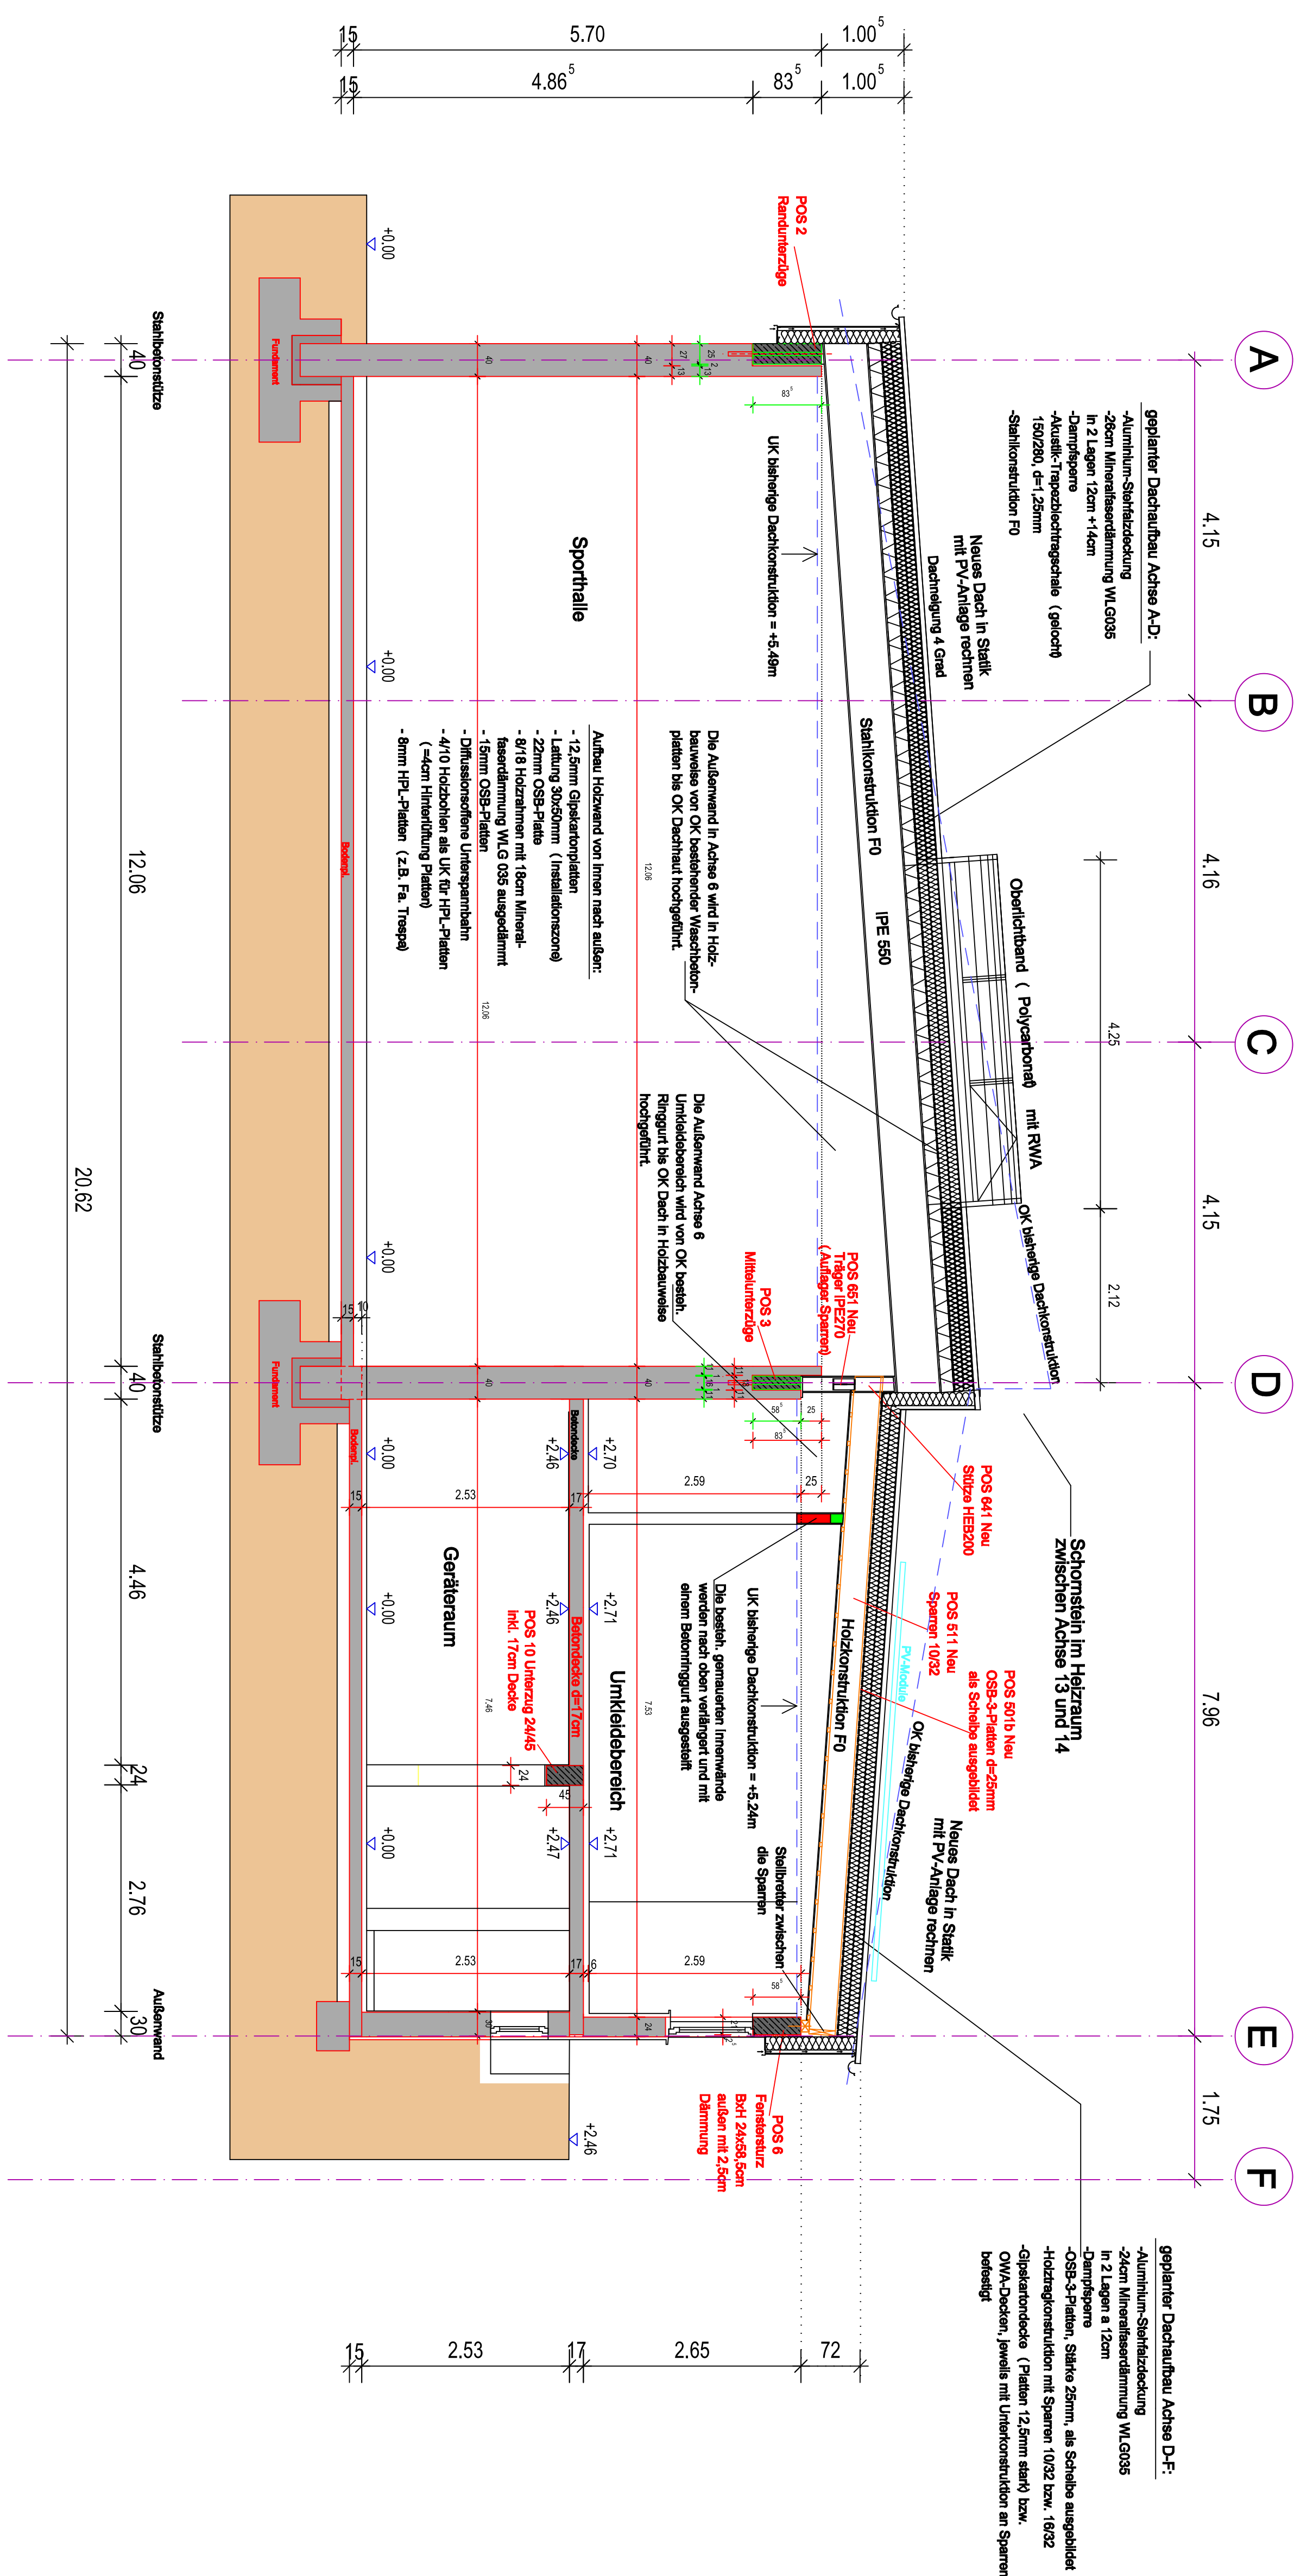


Schnitt B-B durch Stahlbetonunterzüge Achse 3 bis 4 M 1:50

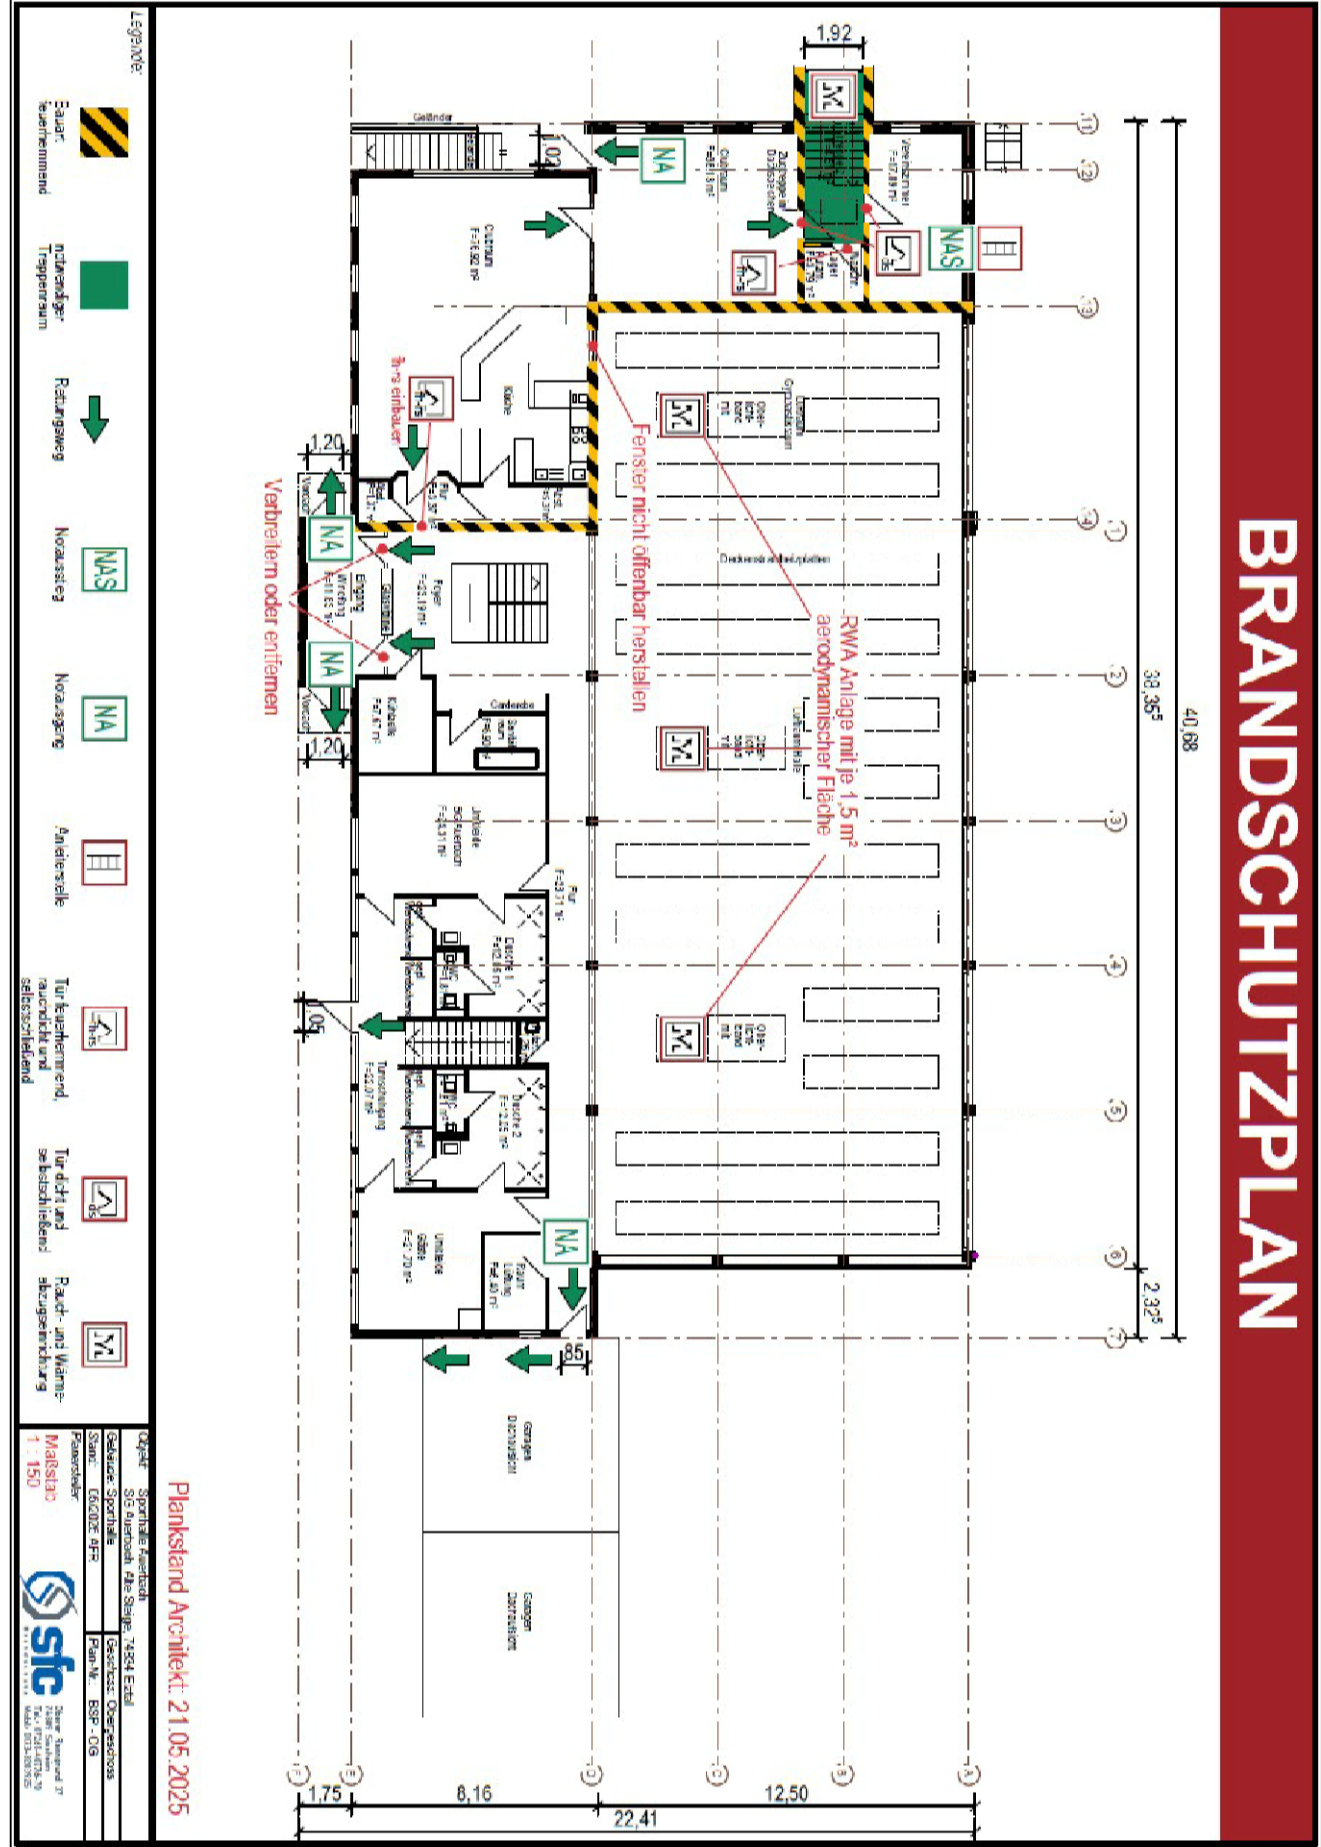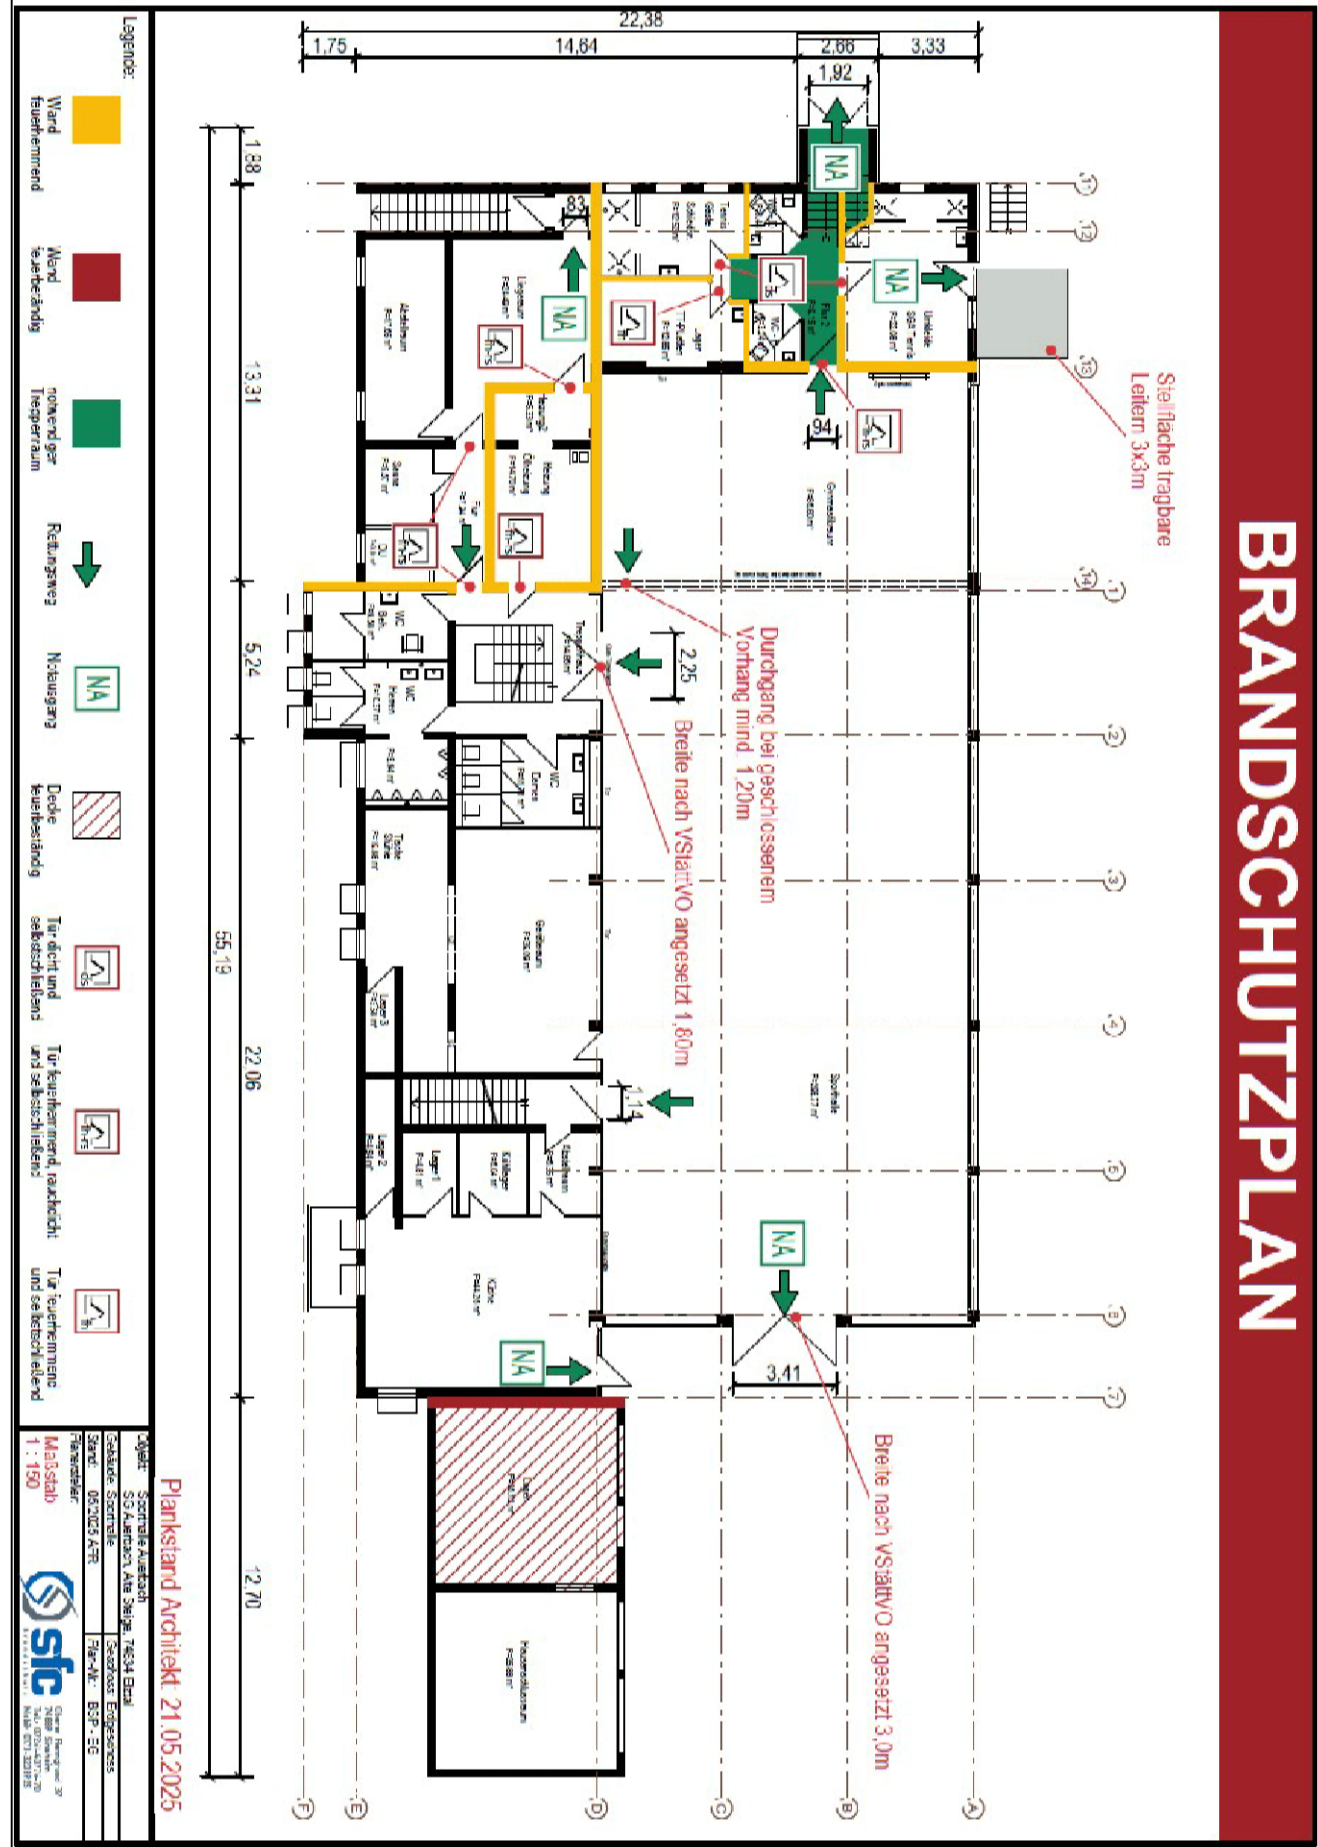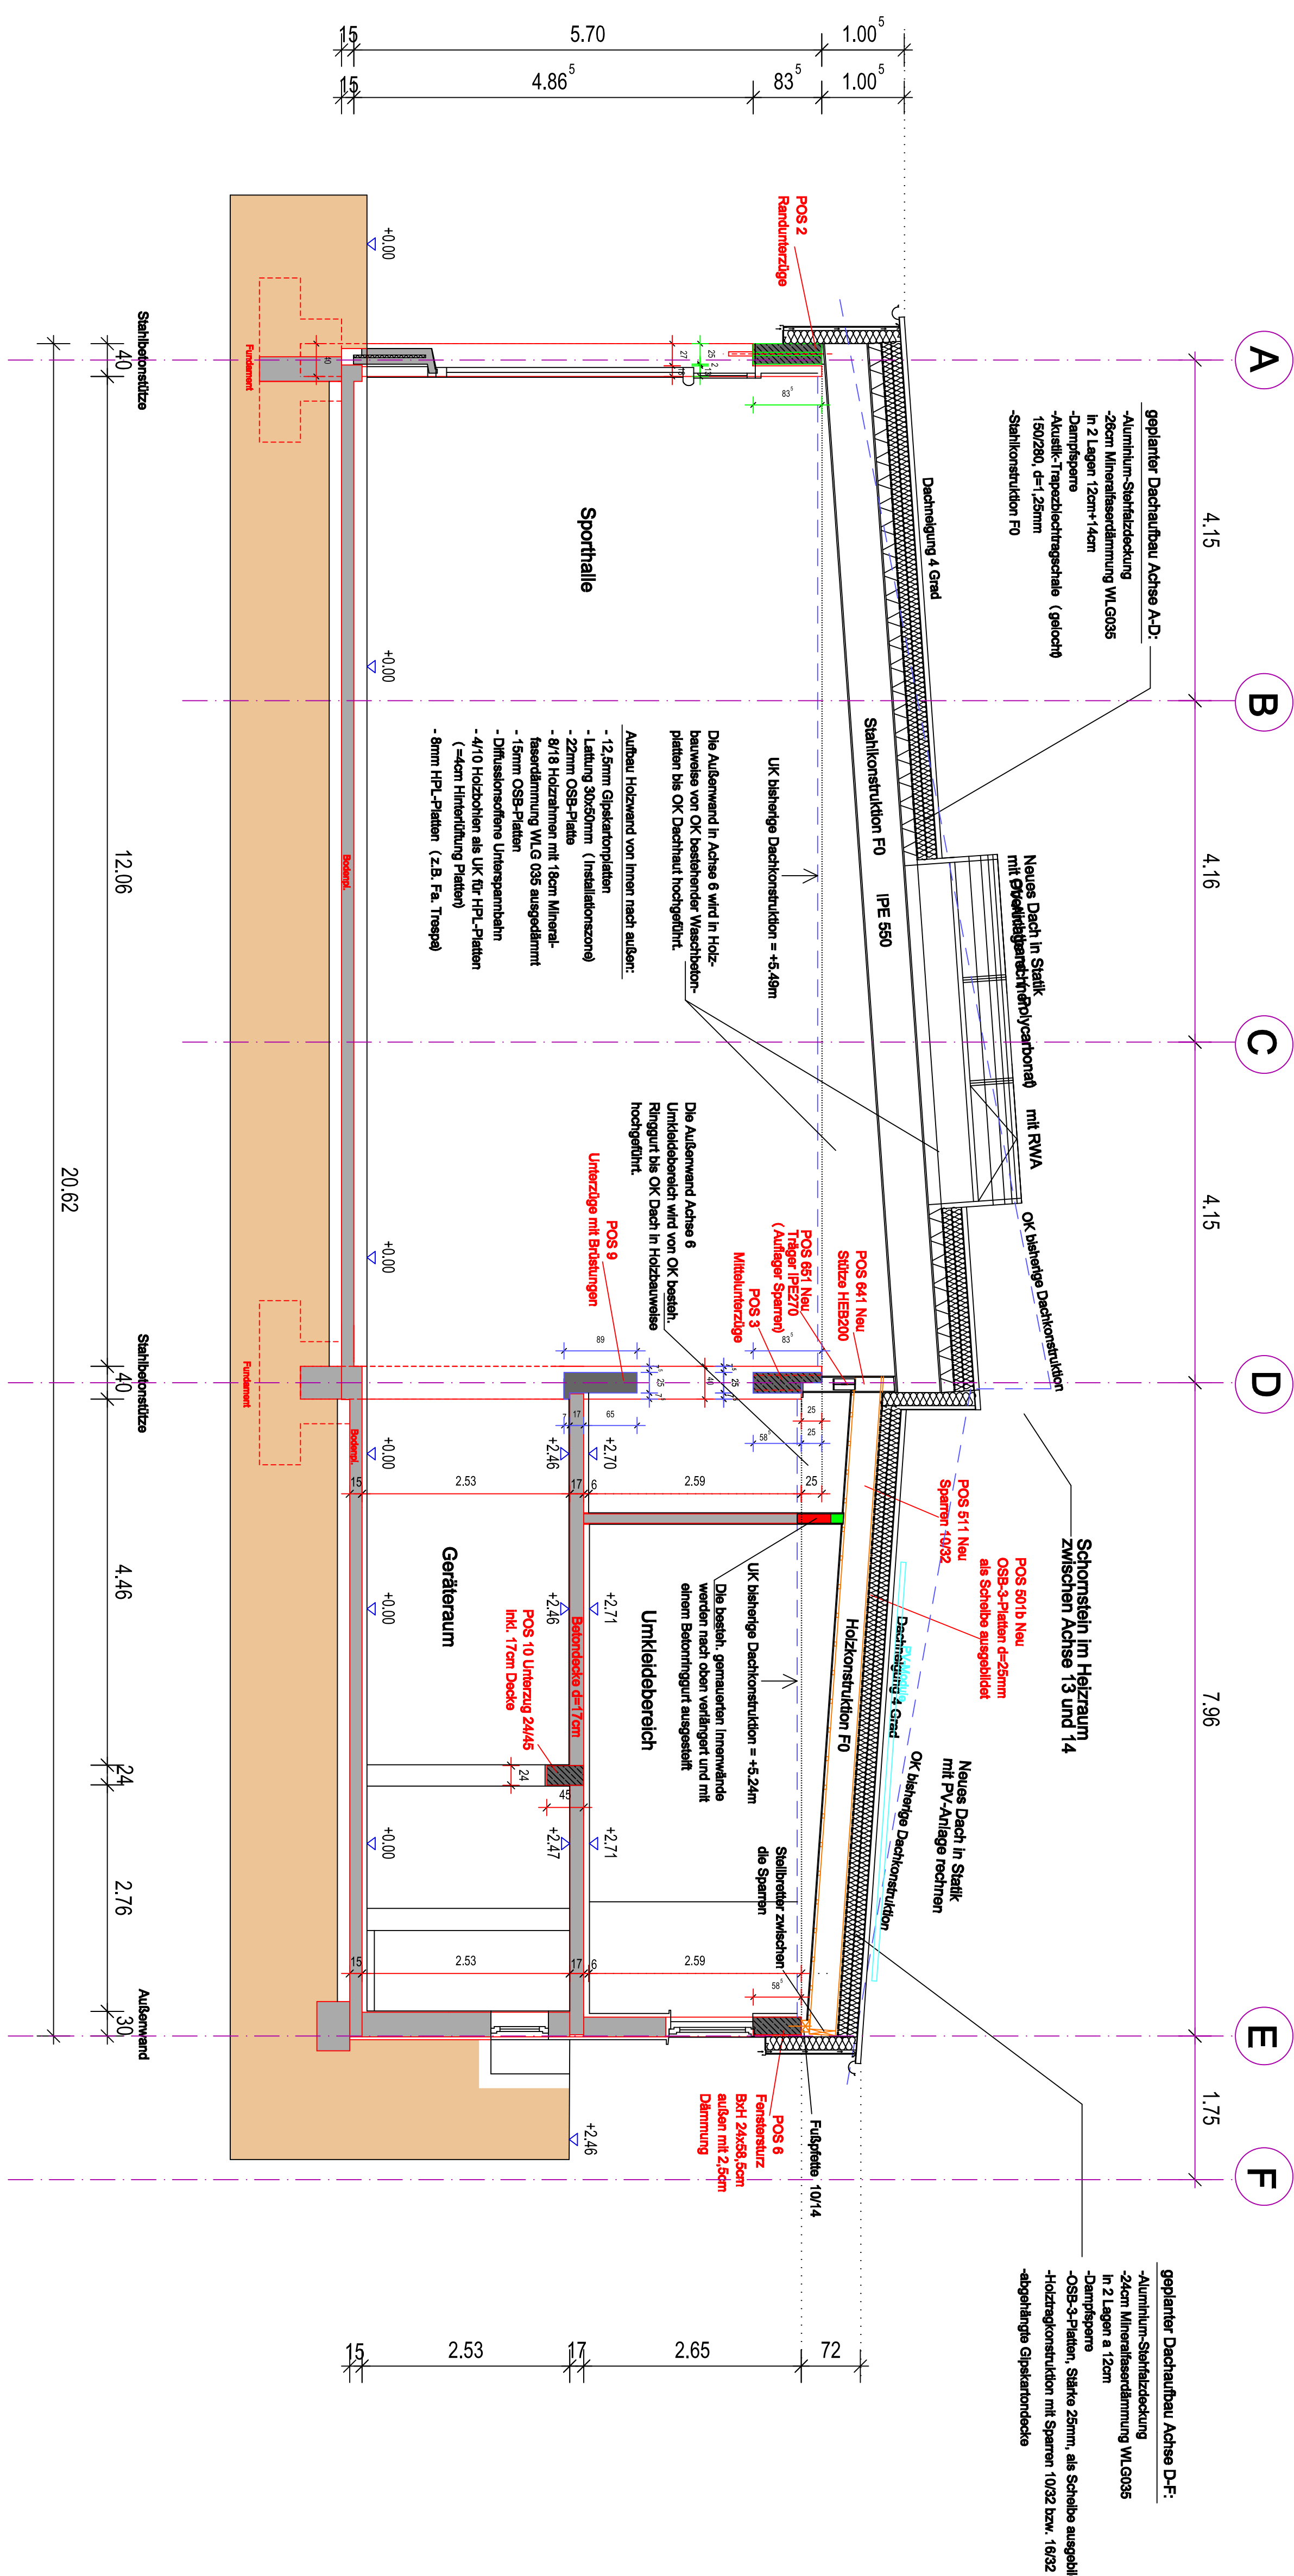

Plan 5 20.03.2026

Schnitte Achse 3-4 1:50

Architekten- und Ingenieurbüro Gramlich und Partner

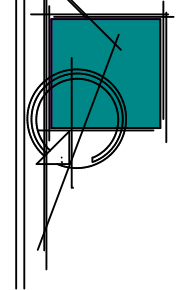

Hirschbergstraße 53, 74834 Linde, Tel.: 06237 9203-0, Fax: 06237 9203-50
E-Mail: info@gramlichundpartner.de, Internet: www.gramlichundpartner.de

Bauherr: Gemeindeverwaltung Ebnat
Musterplan 6/ 7454 Ebnat

Projekt: Sanierung Sportplatz Aussen
Ans. Stiege 30, P.Nr.Nr.: 9191 / 7454 Ebnat-Aussen

Plan: Ausführungsplanung

Bauherr: Architekt: Datum: Name:

Gesamt: Gezeichnet: Geändert: Geändert:

Gesamt: Gezeichnet: Geändert: Geändert: