


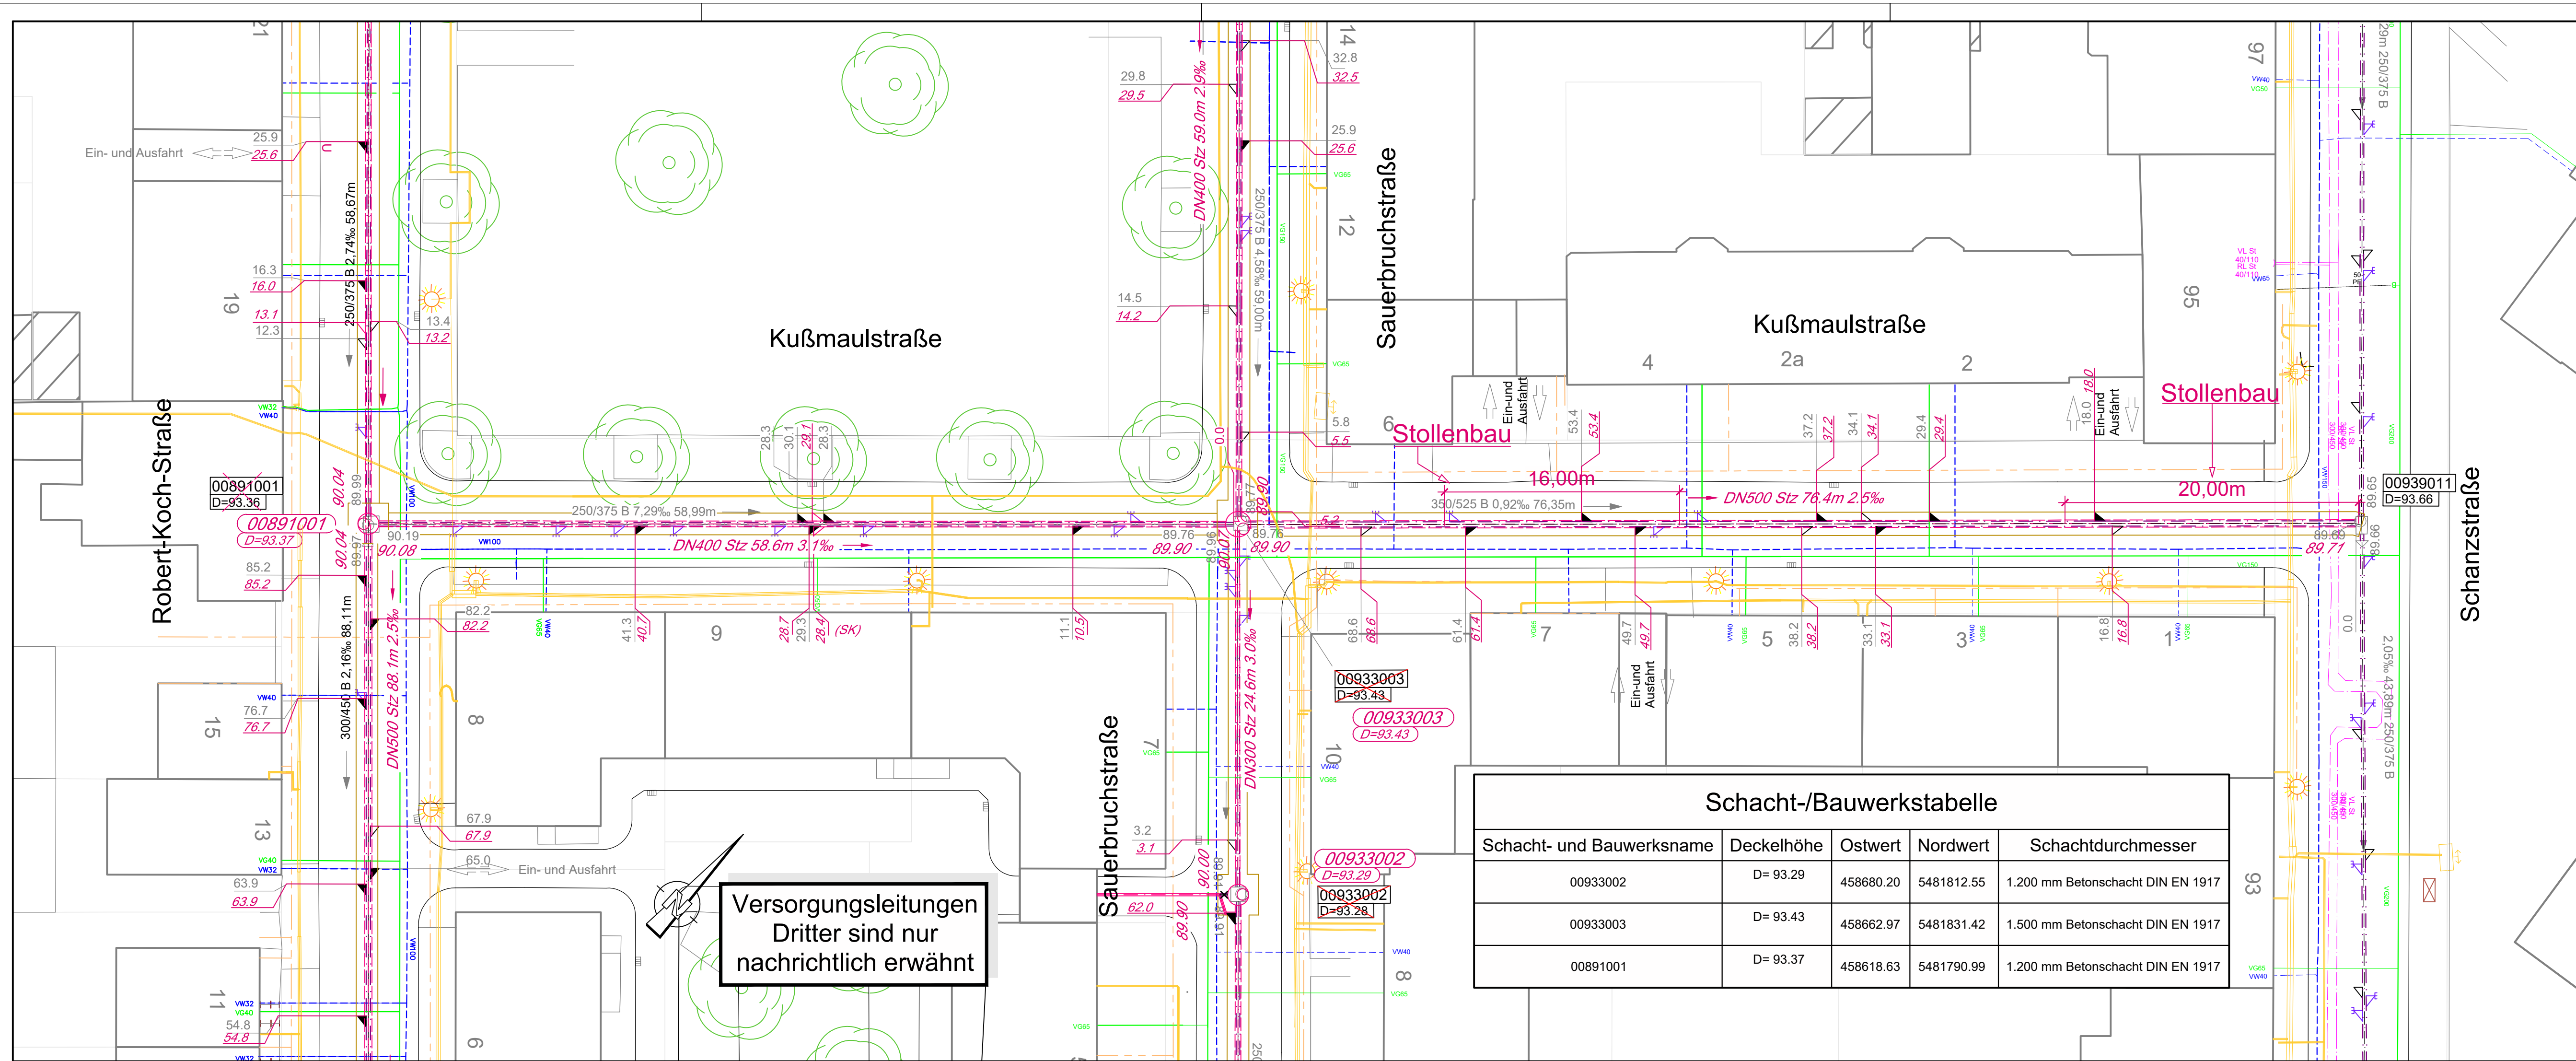

LEGENDE:



2. Stationierungen neu beschriftet	03.03.2025	Müller
1. Änderung der Schachtdeckel	26.04.2024	Müller

 Wirtschaftsbetrieb Ludwigshafen (WBL) Eigenbetrieb der Stadt Ludwigshafen am Rhein		Ludwigshafen Stadt am Rhein		
Stadtwässerung und Straßenunterhalt				
WERKLEITUNG		BEREICHSL EITUNG Gez. Kamenz		
Kanalsanierung Röntgenstraße, Robert-Koch-Straße, Kußmaulstraße, Sauerbruchstraße		PROJ.-NR.	07.No.141A	
		PLAN-NR.	1.1	
		MASSTAB	1:250	
Bestands- und Projektplan Kußmaulstraße		DATUM	22.04.2024	
		BLATT-GR.	70/30	
ABTEILUNGSLEITUNG Gez. Geschwil	ENTWURF Gez. Dech	ZEICHNUNG Gez. Müller	4-24	4-14