


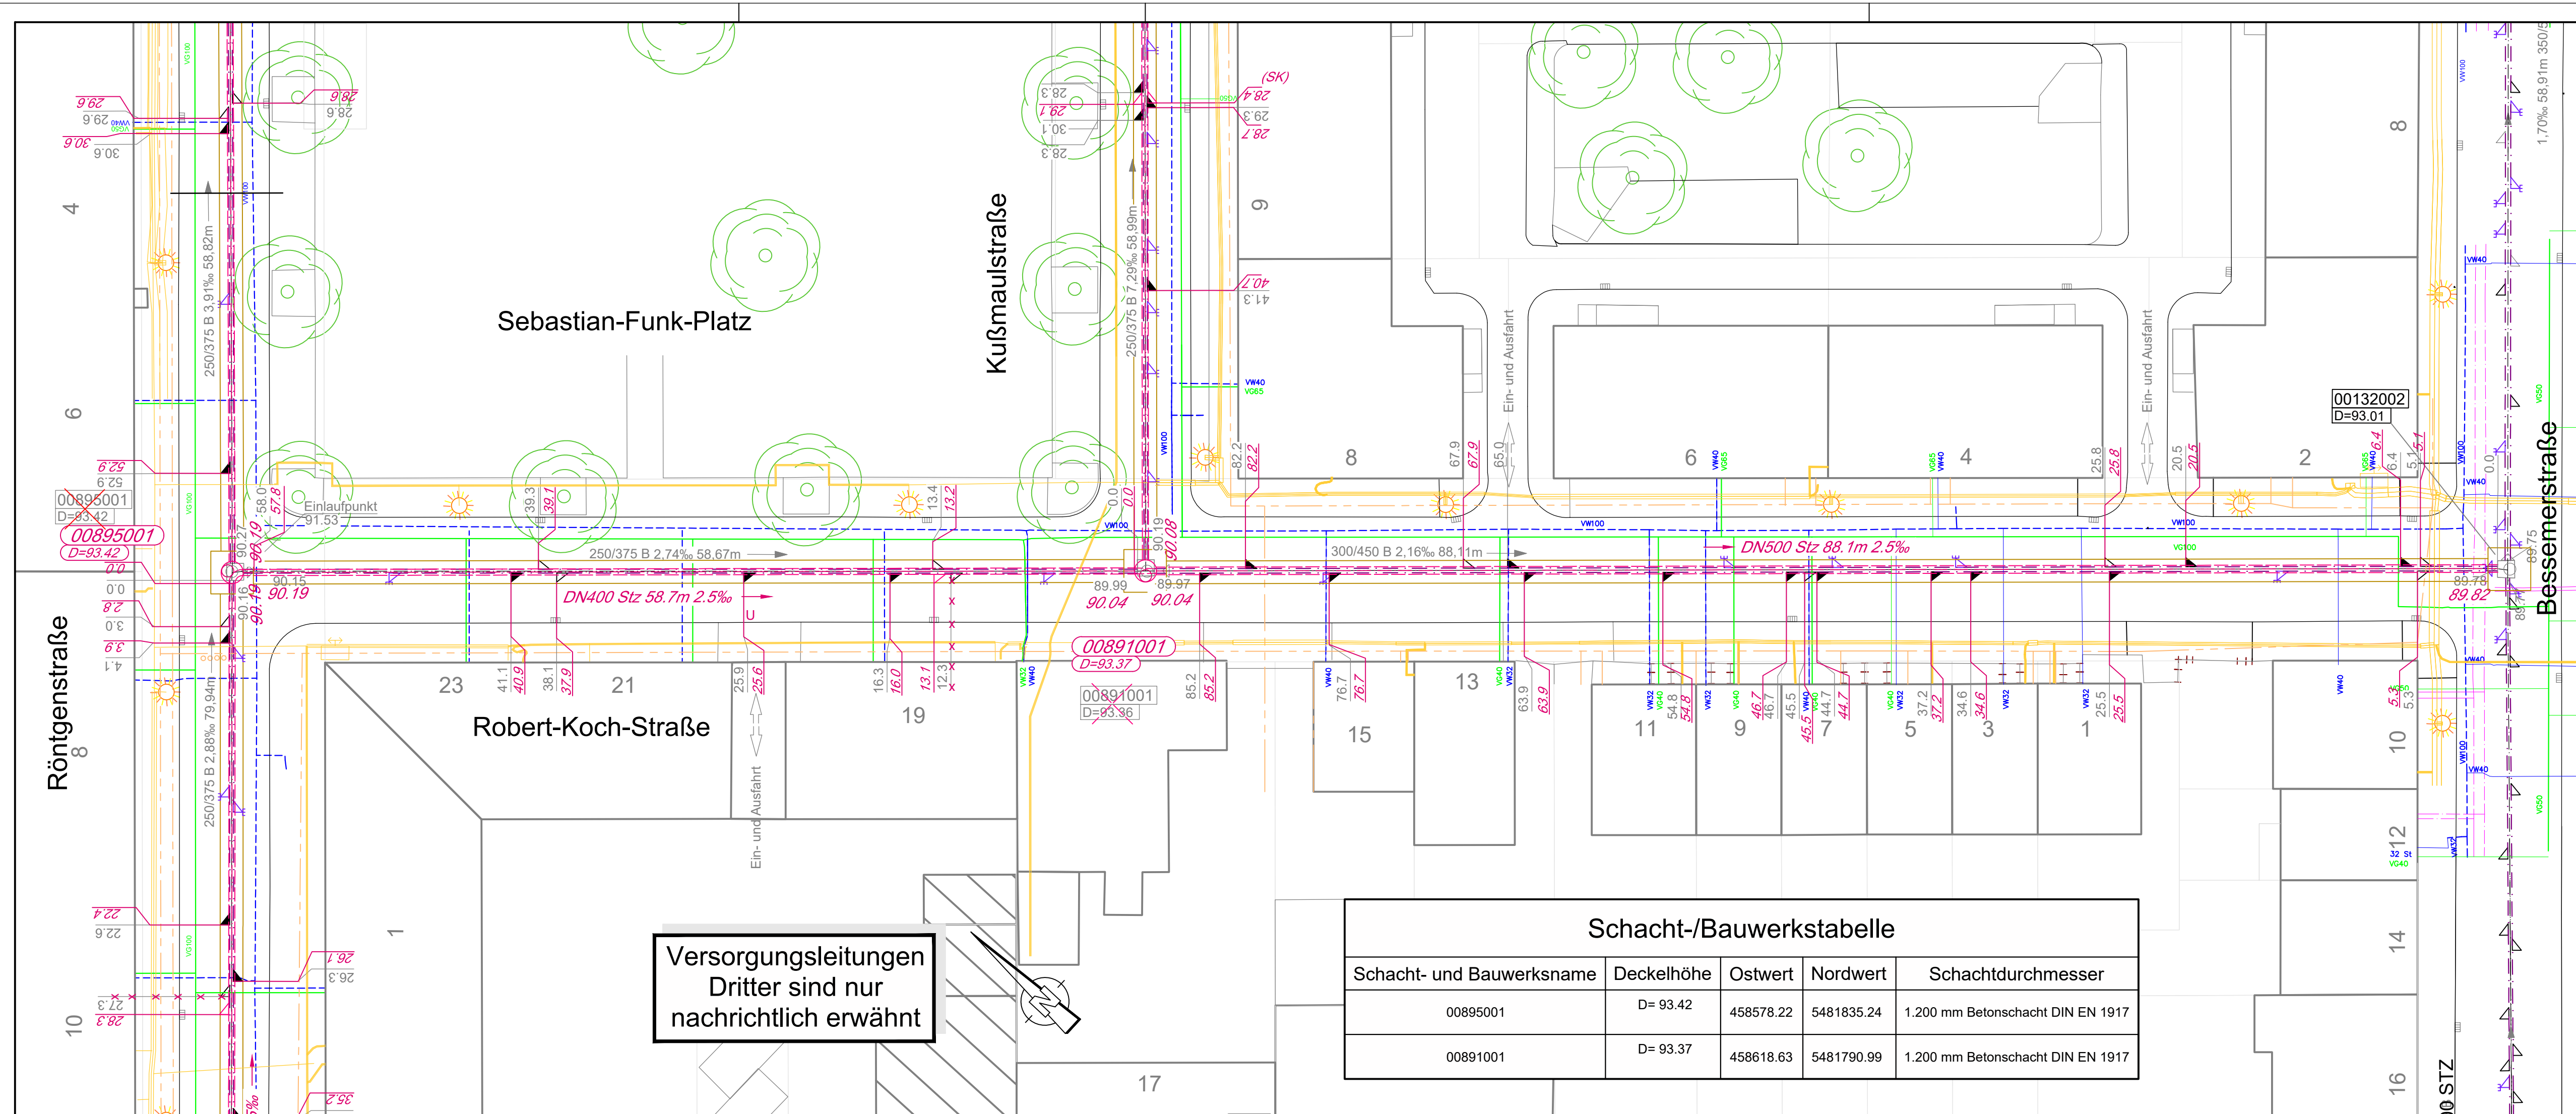

LEGENDE:

Kanal MW Bestand		Kanal MW-Planung	
Kanal RW Bestand		Kanal RW-Planung	
Kanal SW Bestand		Kanal SW-Planung	
Hausanschlusstutzen		Schacht vorhanden mit Straßenschlüssel Schachtnr., Deckelhöhe	
Sinkkastenanschlusstutzen			
Blinder Stutzen		Schacht projektiert mit Straßenschlüssel Schachtnr., Deckelhöhe	
Kanal / Stutzen entfällt			
Stutzen zu untersuchen			
Kanalsole vorhanden			
Kanalsole proj.			
Geländehöhe vorh.			
Geländehöhe proj.			
Gasleitung			
Wasserleitung			
TWL Kabel			
Telekom			
Fernmeldekabel Stadt Lu			
Fernwärme			

2.	Stationierungen neu beschriftet	03.03.2025	Müller
1.	Änderung der Schachtdeckel	26.04.2024	Müller

 Wirtschaftsbetrieb Ludwigshafen (WBL) Eigenbetrieb der Stadt Ludwigshafen am Rhein Stadtentwässerung und Straßenunterhalt		Ludwigshafen Stadt am Rhein	
WERKLEITUNG		BEREICHSLEITUNG Gez. Kamenz	
Kanalsanierung Röntgenstraße, Robert-Koch-Straße, Kußmaulstraße, Sauerbruchstraße		PROJ.-NR. 07.No.141A	
		PLAN-NR. 1.2	
		MASSSTAB 1:250	
Bestands- und Projektplan Robert-Koch-Straße		DATUM 22.04.2024	
		BLATT-GR. 59/30	
ABTEILUNGSLEITUNG Gez. Geschwill	ENTWURF Gez. Dech	ZEICHNUNG Gez. Müller	4-24
			4-14

Schacht-/Bauwerkstabelle				
Schacht- und Bauwerksname	Deckelhöhe	Ostwert	Nordwert	Schachtdurchmesser
00895001	D= 93.42	458578.22	5481835.24	1.200 mm Betonschacht DIN EN 191
00891001	D= 93.37	458618.63	5481790.99	1.200 mm Betonschacht DIN EN 191

Versorgungsleitungen
Dritter sind nur
nachrichtlich erwähnt