




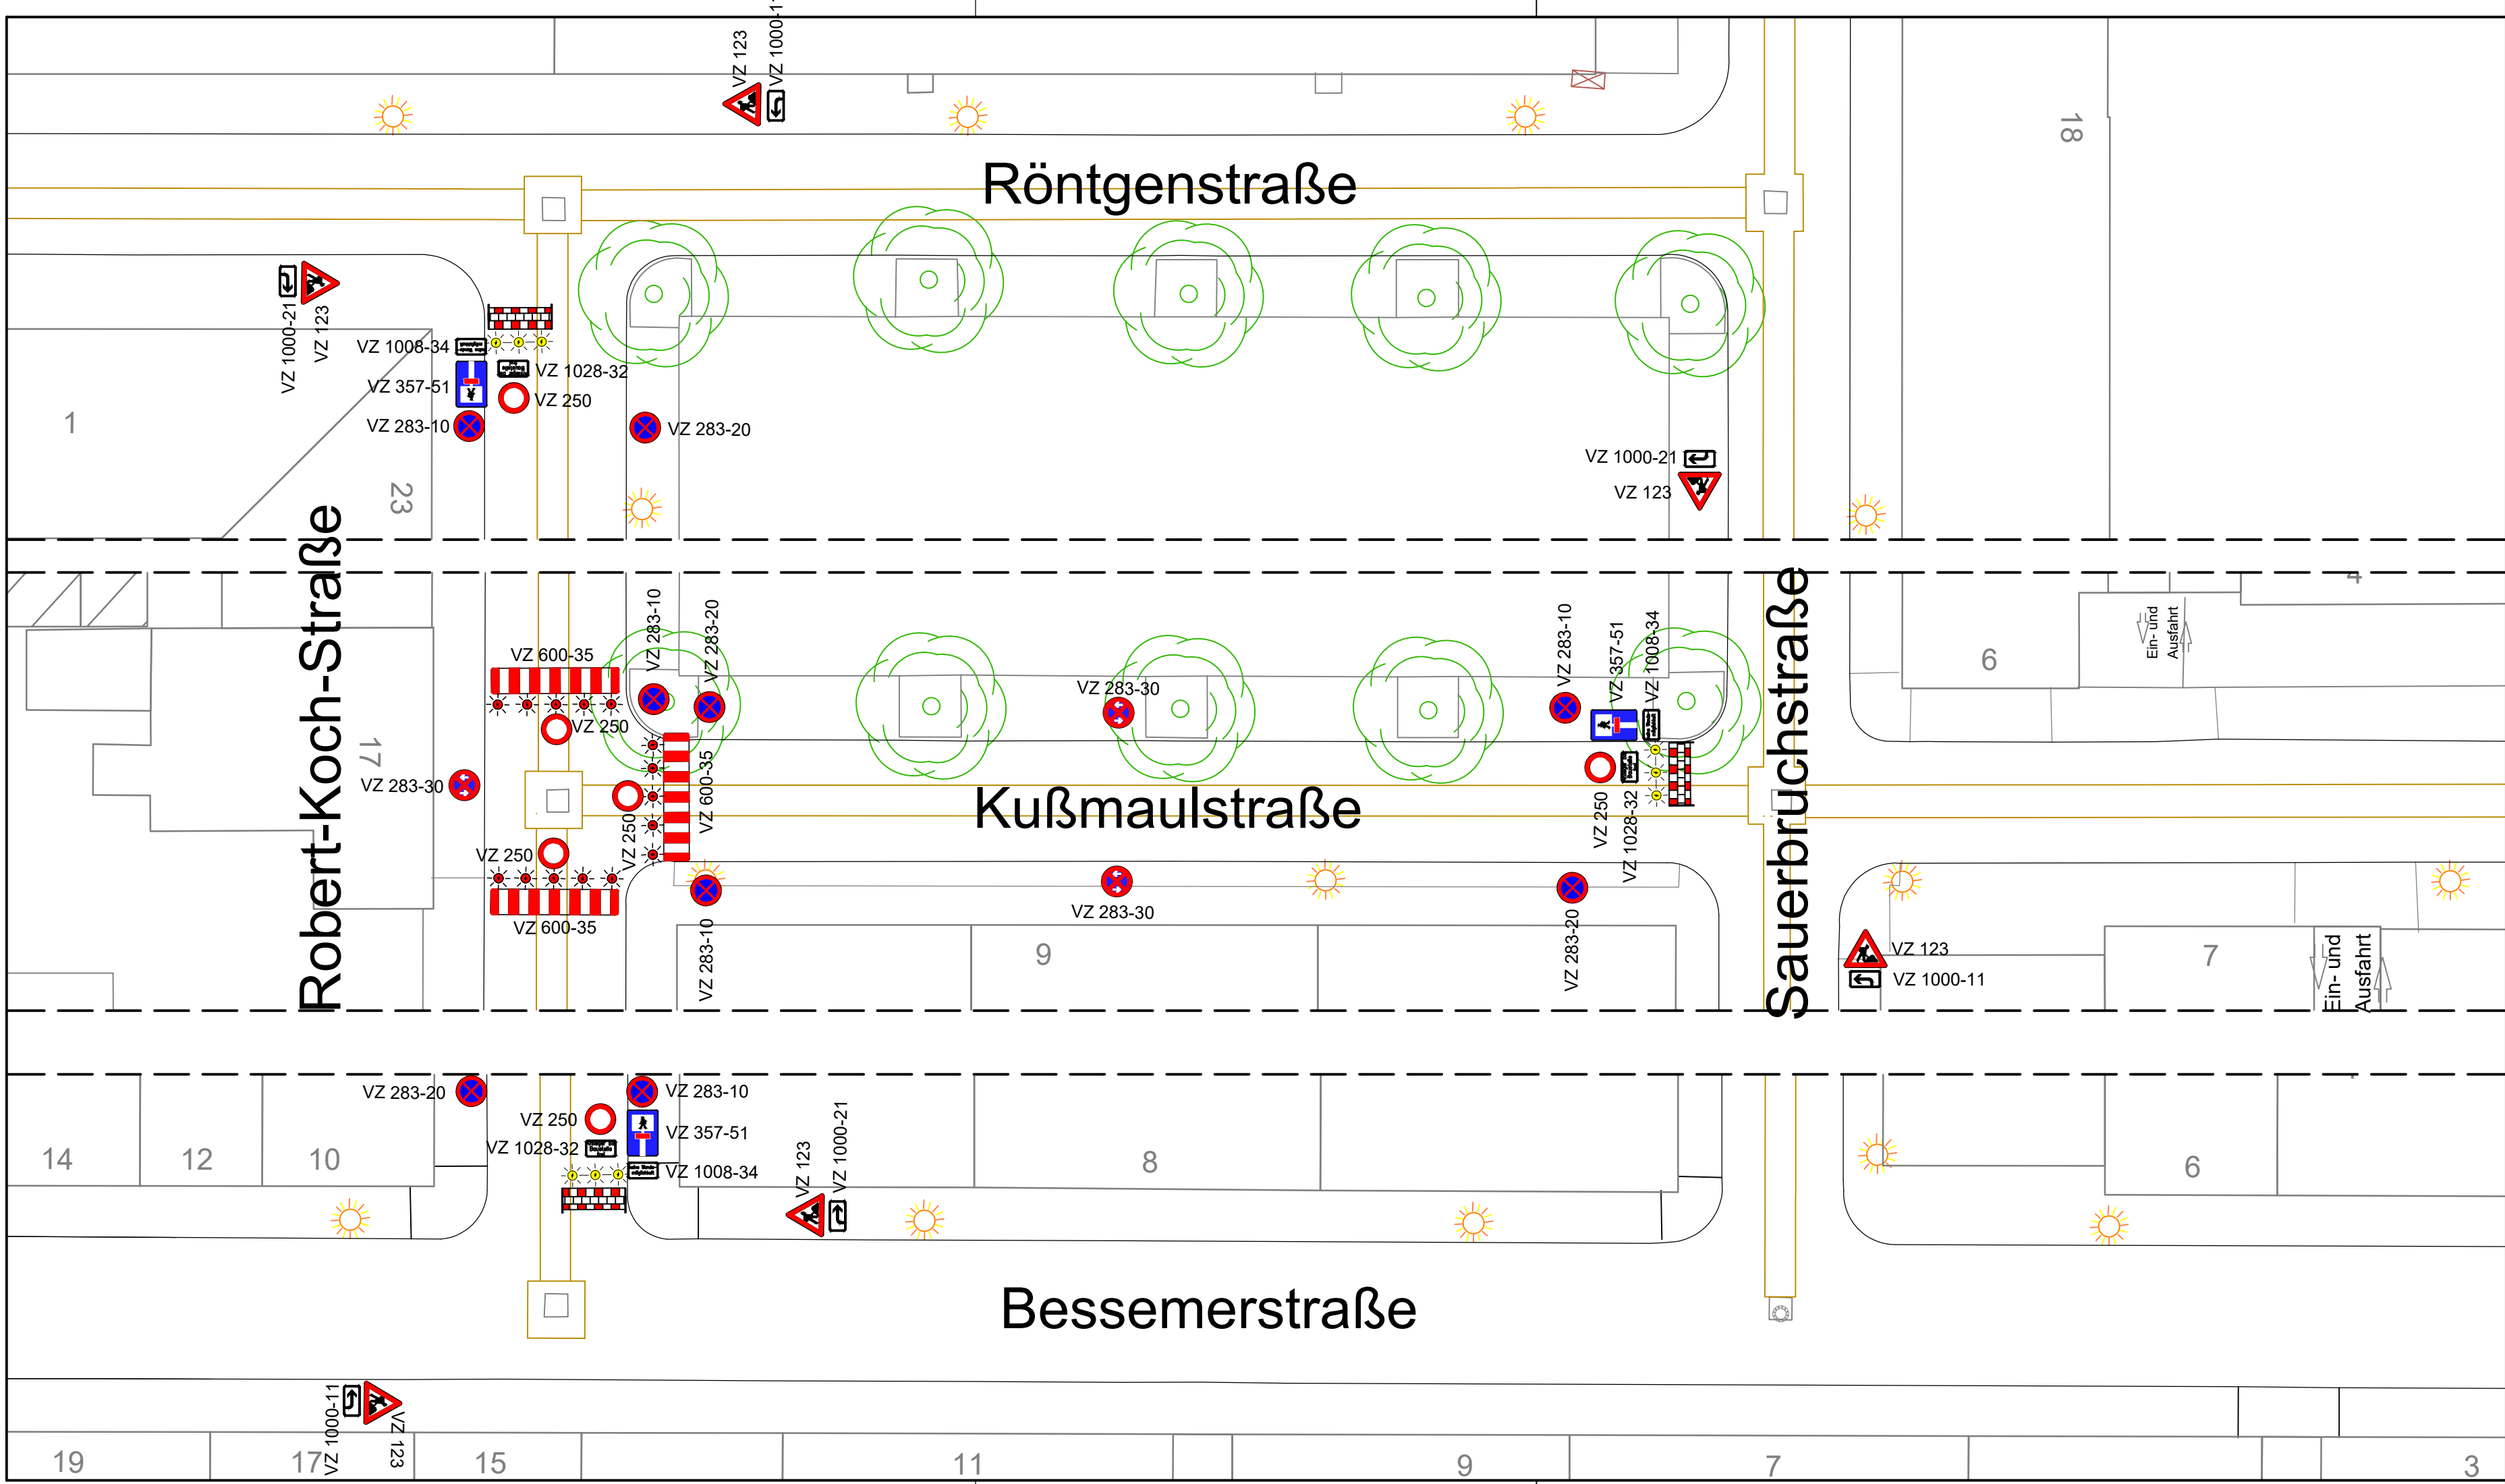


 Wirtschaftsbetrieb Ludwigshafen (WB.L) Stadtenwasserung und Straßenunterhalt		Ludwigshafen Stadt am Rhein	
WERKLEITUNG		BEREICHSL EITUNG Gez. Kamenz	
Kanalsanierung Röntgenstraße, Robert-Koch-Straße, Kußmaulstraße, Sauerbruchstraße		PROJ.-NR.	07.No.141A
		PLAN-NR.	2.4
		MASSSTAB	1:250
Verkehrsführung Kußmaulstraße Phase 4		DATUM	18.04.2024
		BLATT-GR.	
ABTEILUNGSLEITUNG Gez. Geschwill	ENTWURF Gez. Dech	ZEICHNUNG Gez. Müller	4-24 Gez. 4-14
30.04.2024			

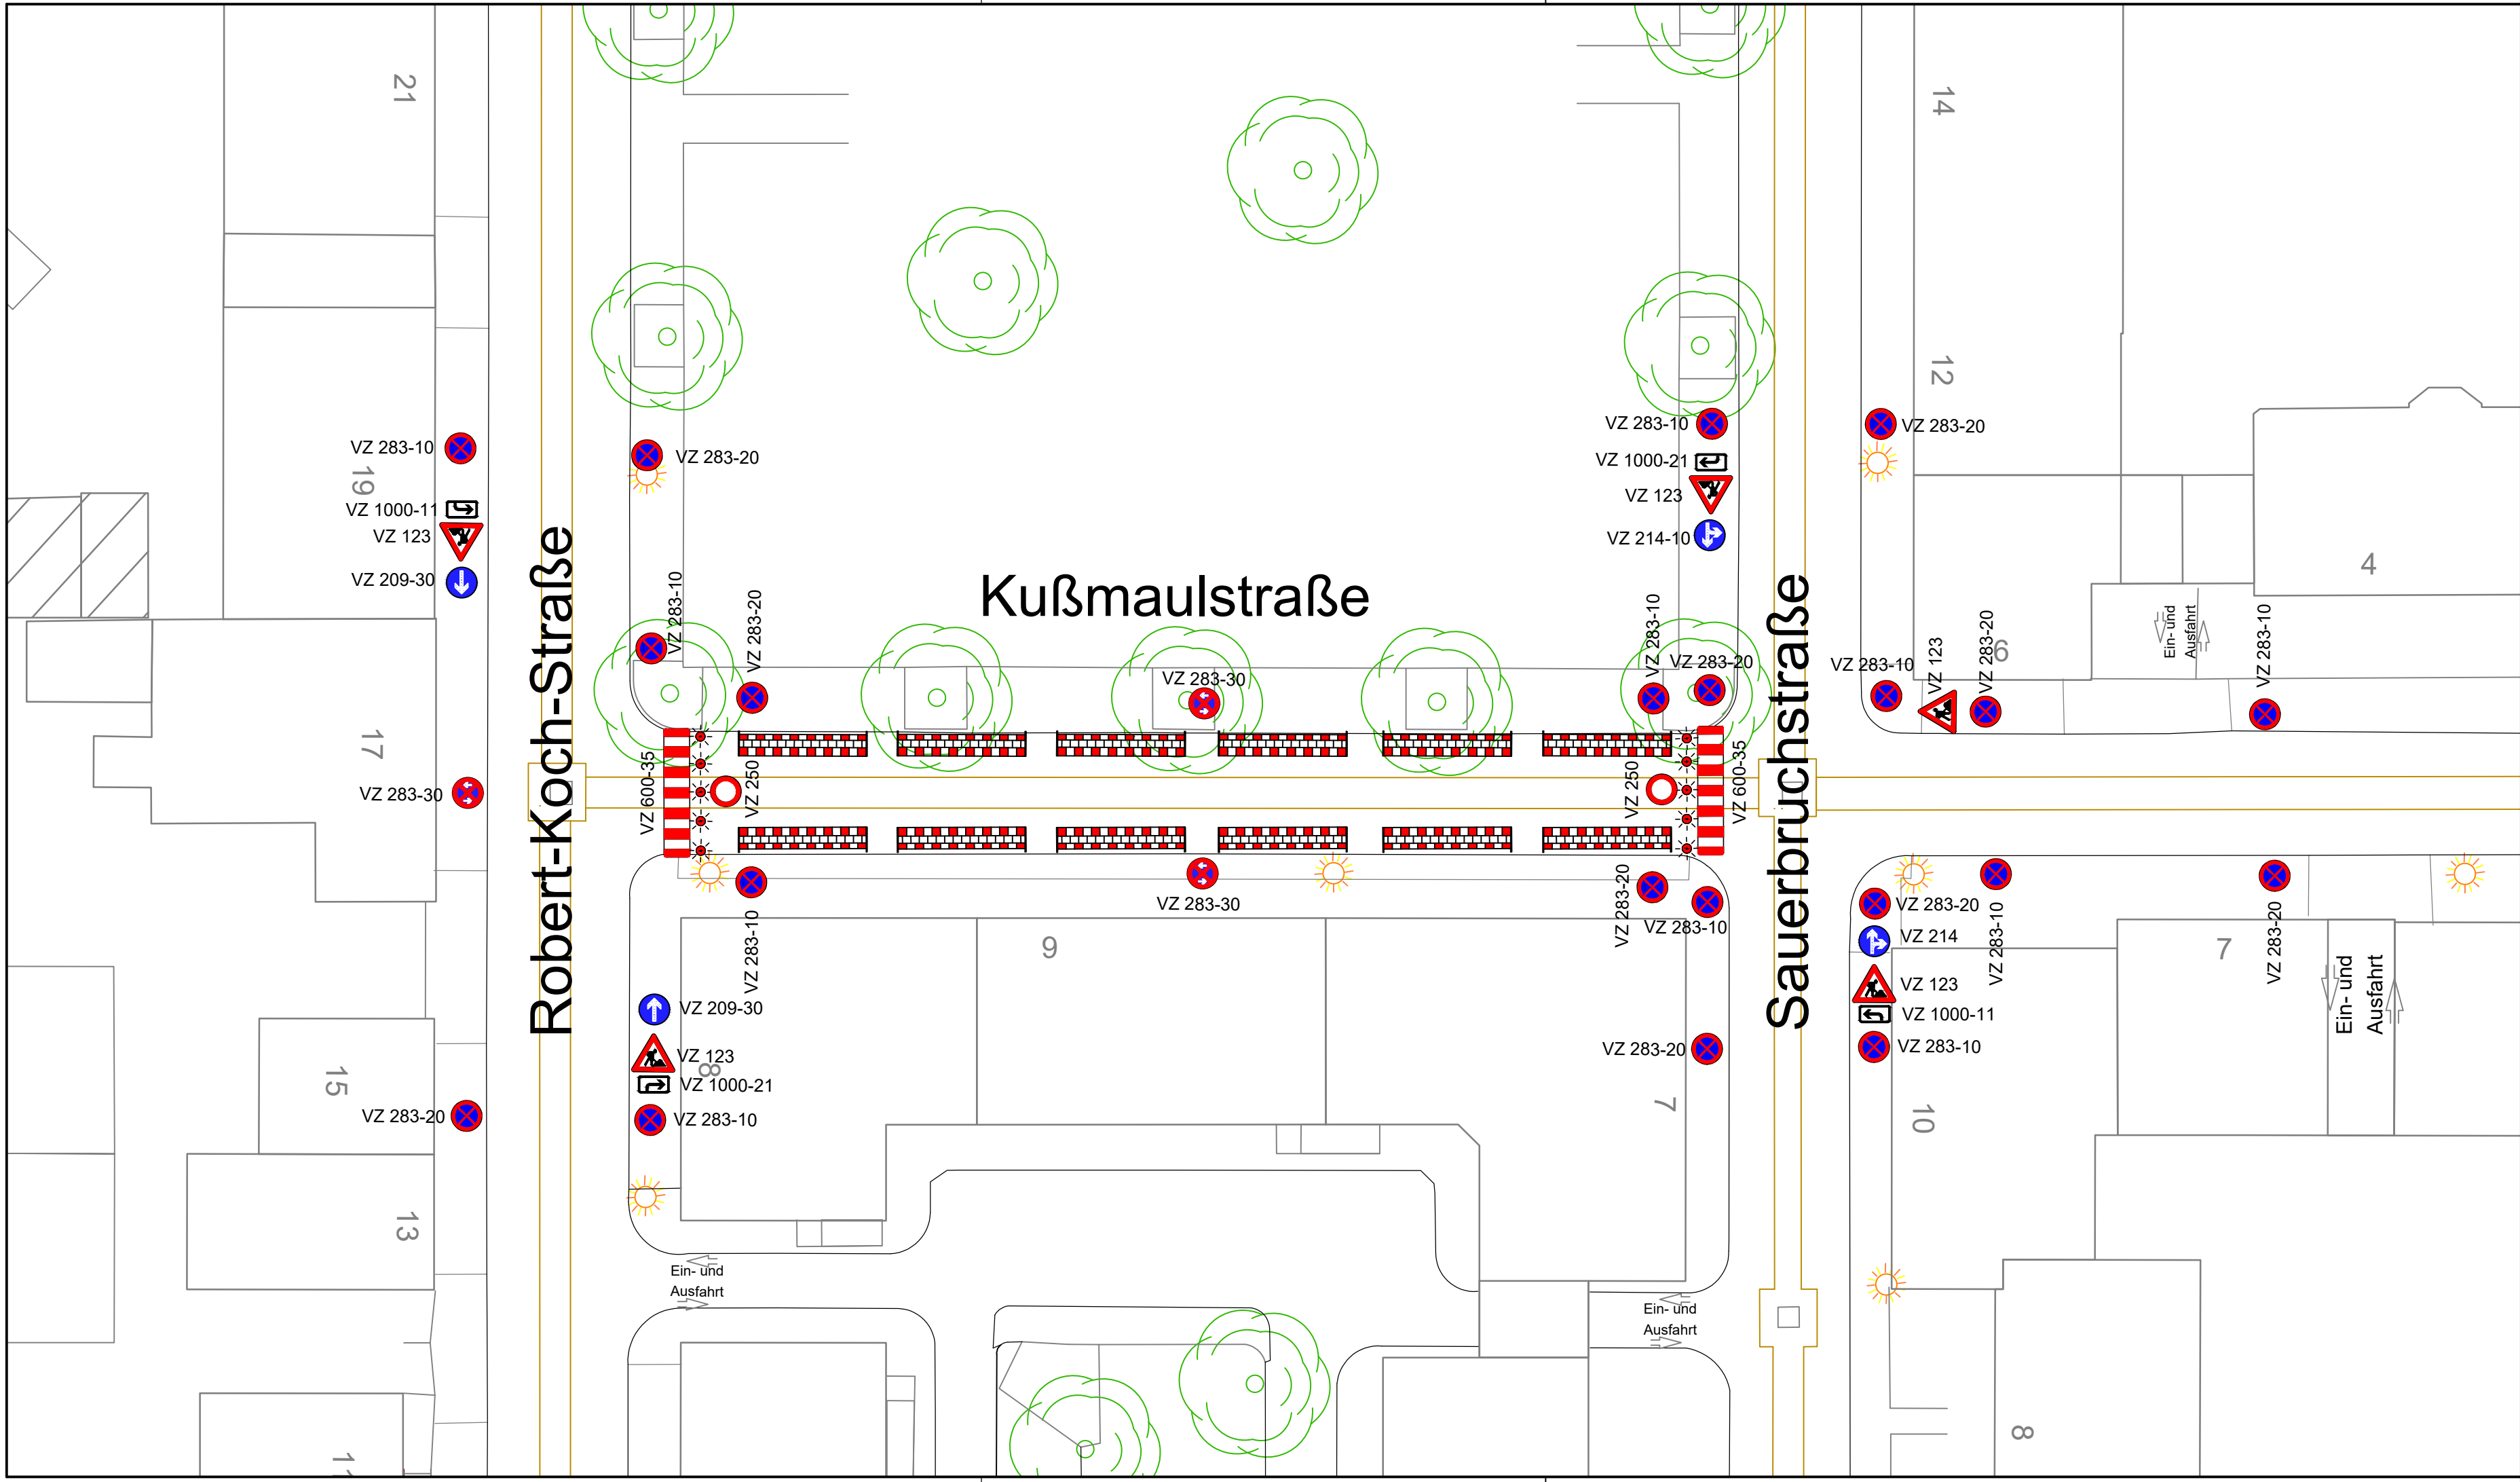

 Wirtschaftsbetrieb Ludwigshafen (WB.L) Stadtenwasserung und Straßenunterhalt		Ludwigshafen Stadt am Rhein	
WERKLEITUNG		BEREICHSL EITUNG Gez. Kamenz	
Kanalsanierung Röntgenstraße, Robert-Koch-Straße, Kußmaulstraße, Sauerbruchstraße		PROJ.-NR.	07.No.141A
		PLAN-NR.	2.3
		MASSSTAB	1:250
Verkehrsführung Kußmaulstraße Phase 3		DATUM	18.04.2024
		BLATT-GR.	
ABTEILUNGSLEITUNG Gez. Geschwill	ENTWURF Gez. Dech	ZEICHNUNG Gez. Müller	4-24 Gez. 4-14
30.04.2024			

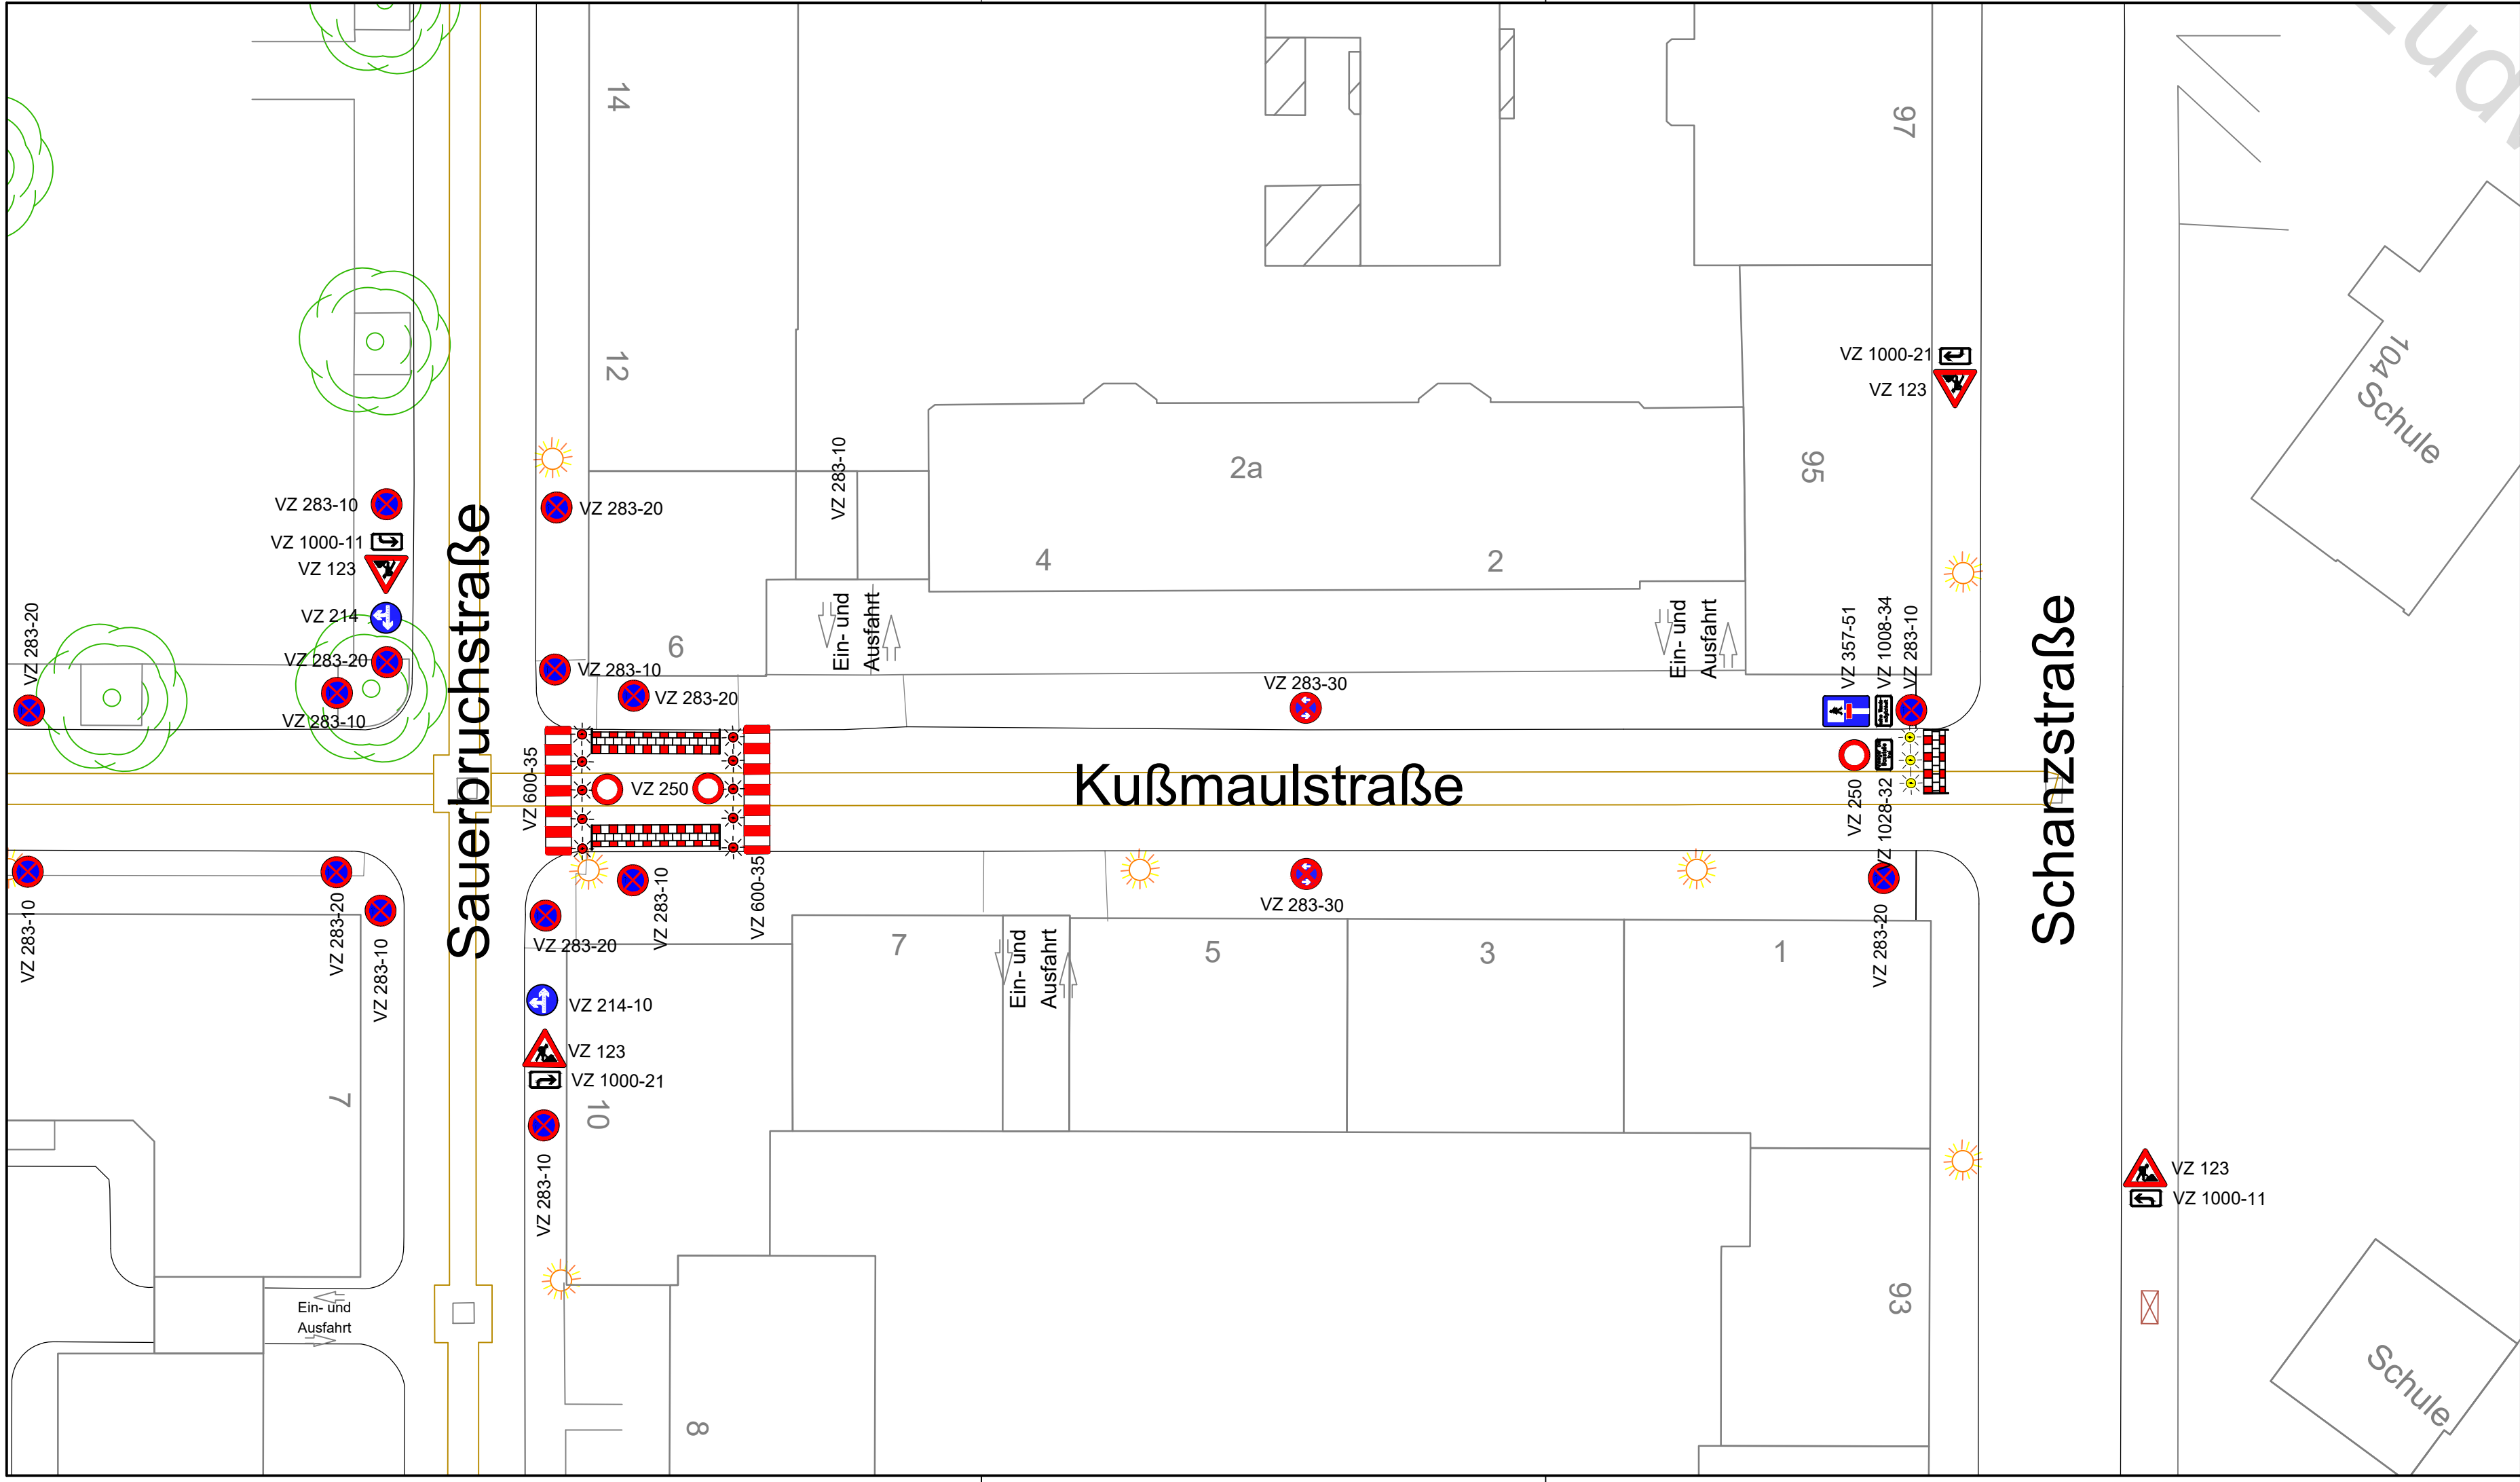

 Wirtschaftsbetrieb Ludwigshafen (WB.L) Stadtenwasserung und Straßenunterhalt		Ludwigshafen Stadt am Rhein	
WERKLEITUNG		BEREICHSL EITUNG Gez. Kamenz	
Kanalsanierung Röntgenstraße, Robert-Koch-Straße, Kußmaulstraße, Sauerbruchstraße		PROJ.-NR.	07.No.141A
		PLAN-NR.	2.2
		MASSSTAB	1:250
Verkehrsführung Kußmaulstraße Phase 2		DATUM	18.04.2024
		BLATT-GR.	
ABTEILUNGSLEITUNG Gez. Geschwill	ENTWURF Gez. Dech	ZEICHNUNG Gez. Müller	4-24 Gez. 4-14

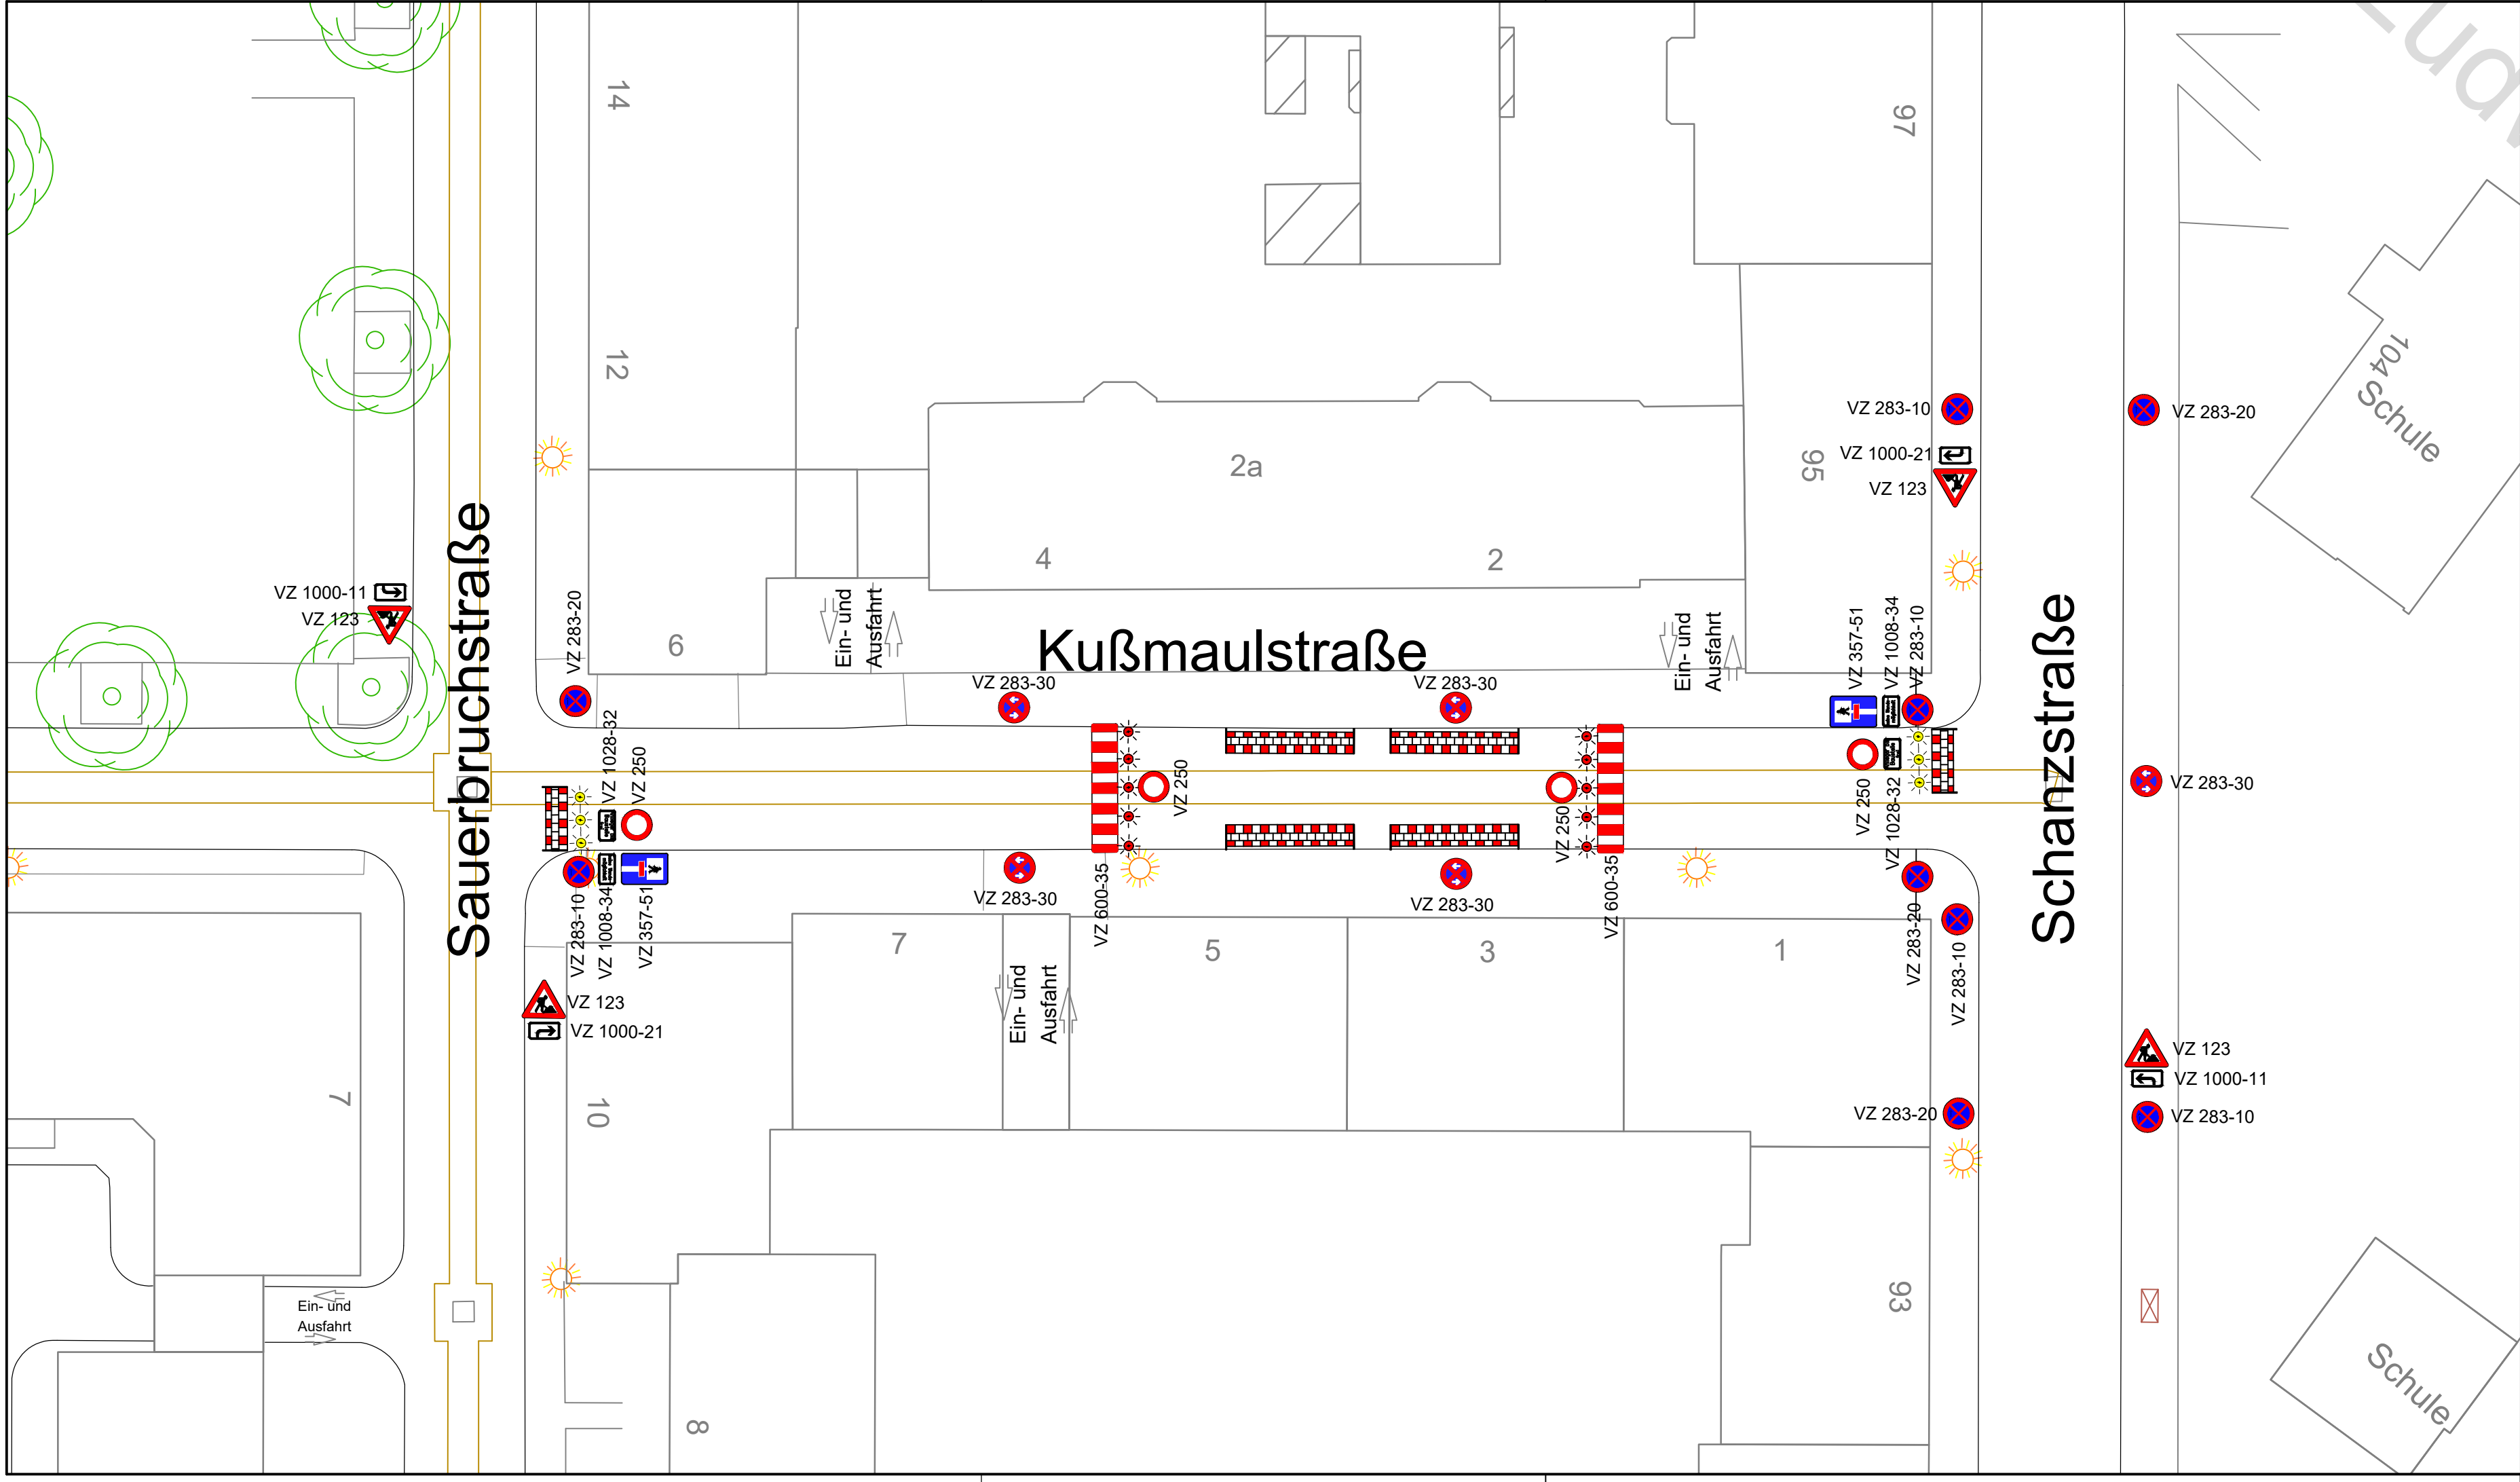

 Wirtschaftsbetrieb Ludwigshafen (WB.L) Stadtenwasserung und Straßenunterhalt		Ludwigshafen Stadt am Rhein	
WERKLEITUNG		BEREICHSL EITUNG Gez. Kamenz	
Kanalsanierung Röntgenstraße, Robert-Koch-Straße, Kußmaulstraße, Sauerbruchstraße		PROJ.-NR.	07.No.141A
		PLAN-NR.	2.1
		MASSSTAB	1:250
Verkehrsführung Kußmaulstraße Phase 1		DATUM	18.04.2024
		BLATT-GR.	
ABTEILUNGSLEITUNG Gez. Geschwill	ENTWURF Gez. Dech	ZEICHNUNG Gez. Müller	4-24 Gez. 4-14
30.04.2024			