



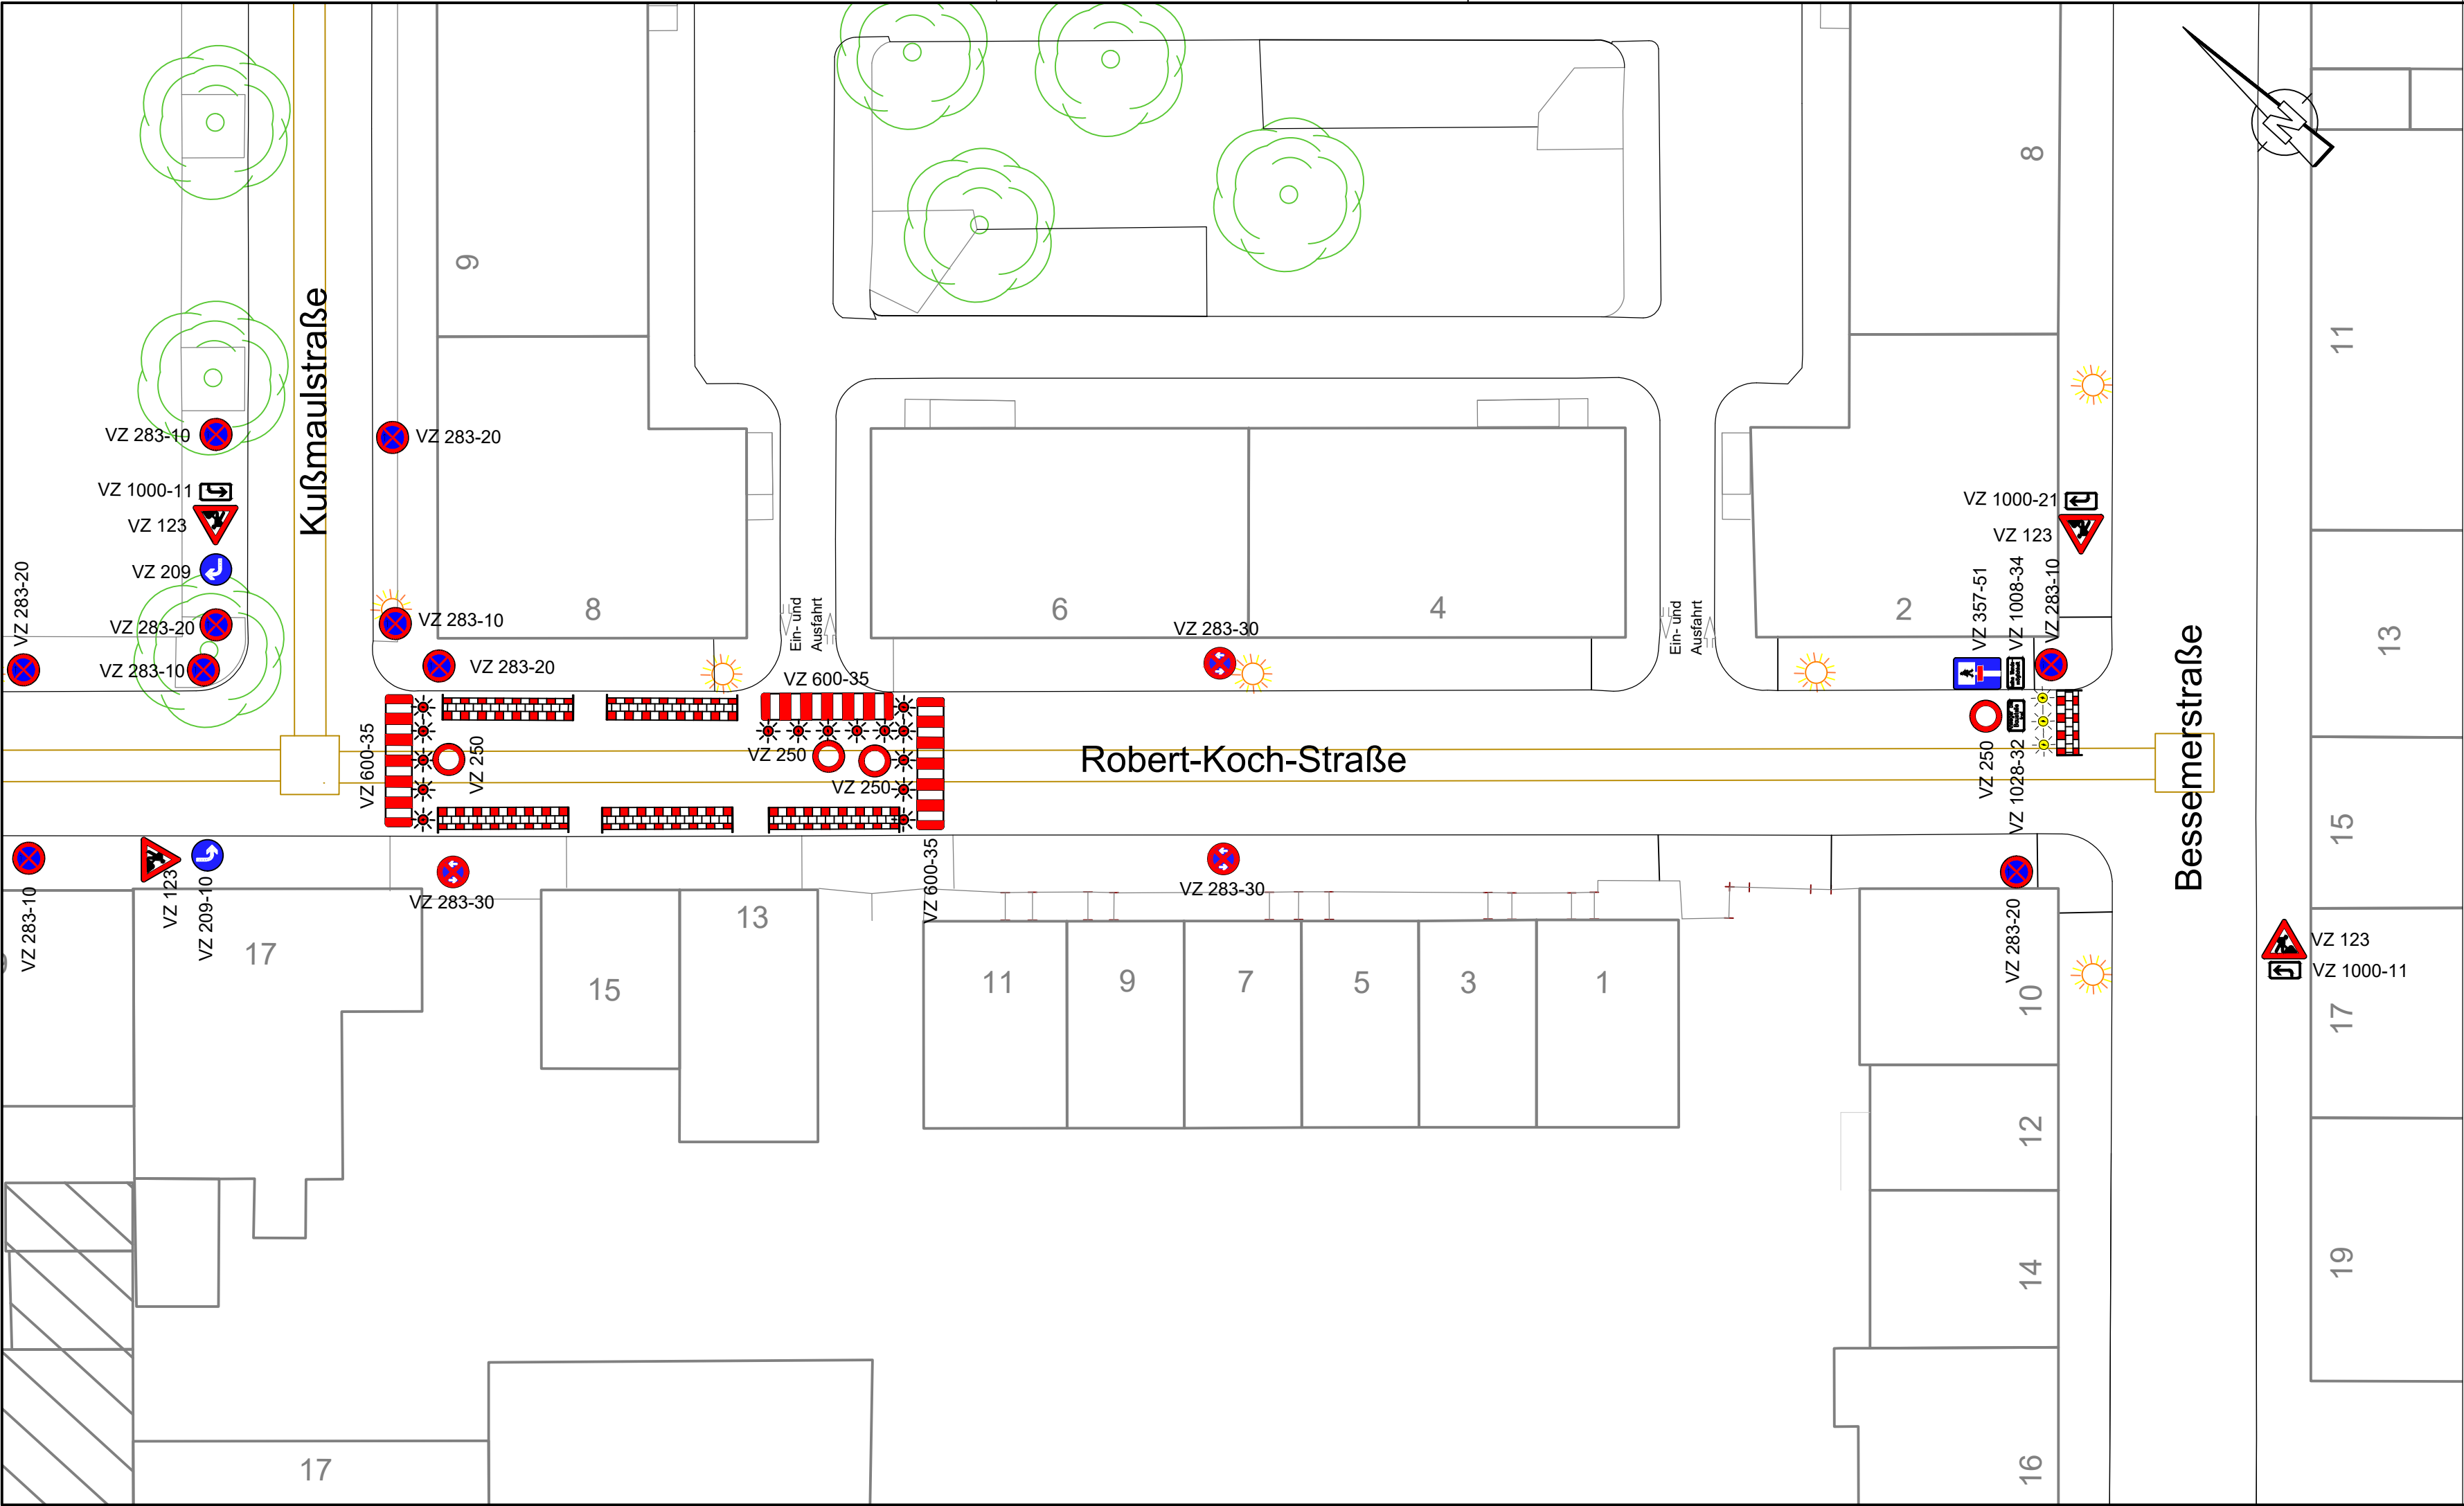


W3L Wirtschaftsbetrieb Ludwigshafen (WBL) Eigentümer der Stadt Ludwigshafen am Rhein Stadtentwässerung und Straßenunterhalt		Ludwigshafen Stadt am Rhein			
WERKLEITUNG		BEREICHSLEITUNG Gez. Kamenz		PROJ.-NR. 07.No.141A	
Kanalsanierung Röntgenstraße, Robert-Koch-Straße, Kußmaulstraße, Sauerbruchstraße		Verkehrsführung Robert-Koch-Straße Phase 3		PLAN-NR. 2.7	
				MASSSTAB 1:250	
				DATUM 18.04.2024	
				BLATT-GR.	
ABTEILUNGSLEITUNG Gez. Geschwill		ENTWURF Gez. Dech	ZEICHNUNG Gez. Müller	4-24	4-14 Gez. 4-14

30.04.2024

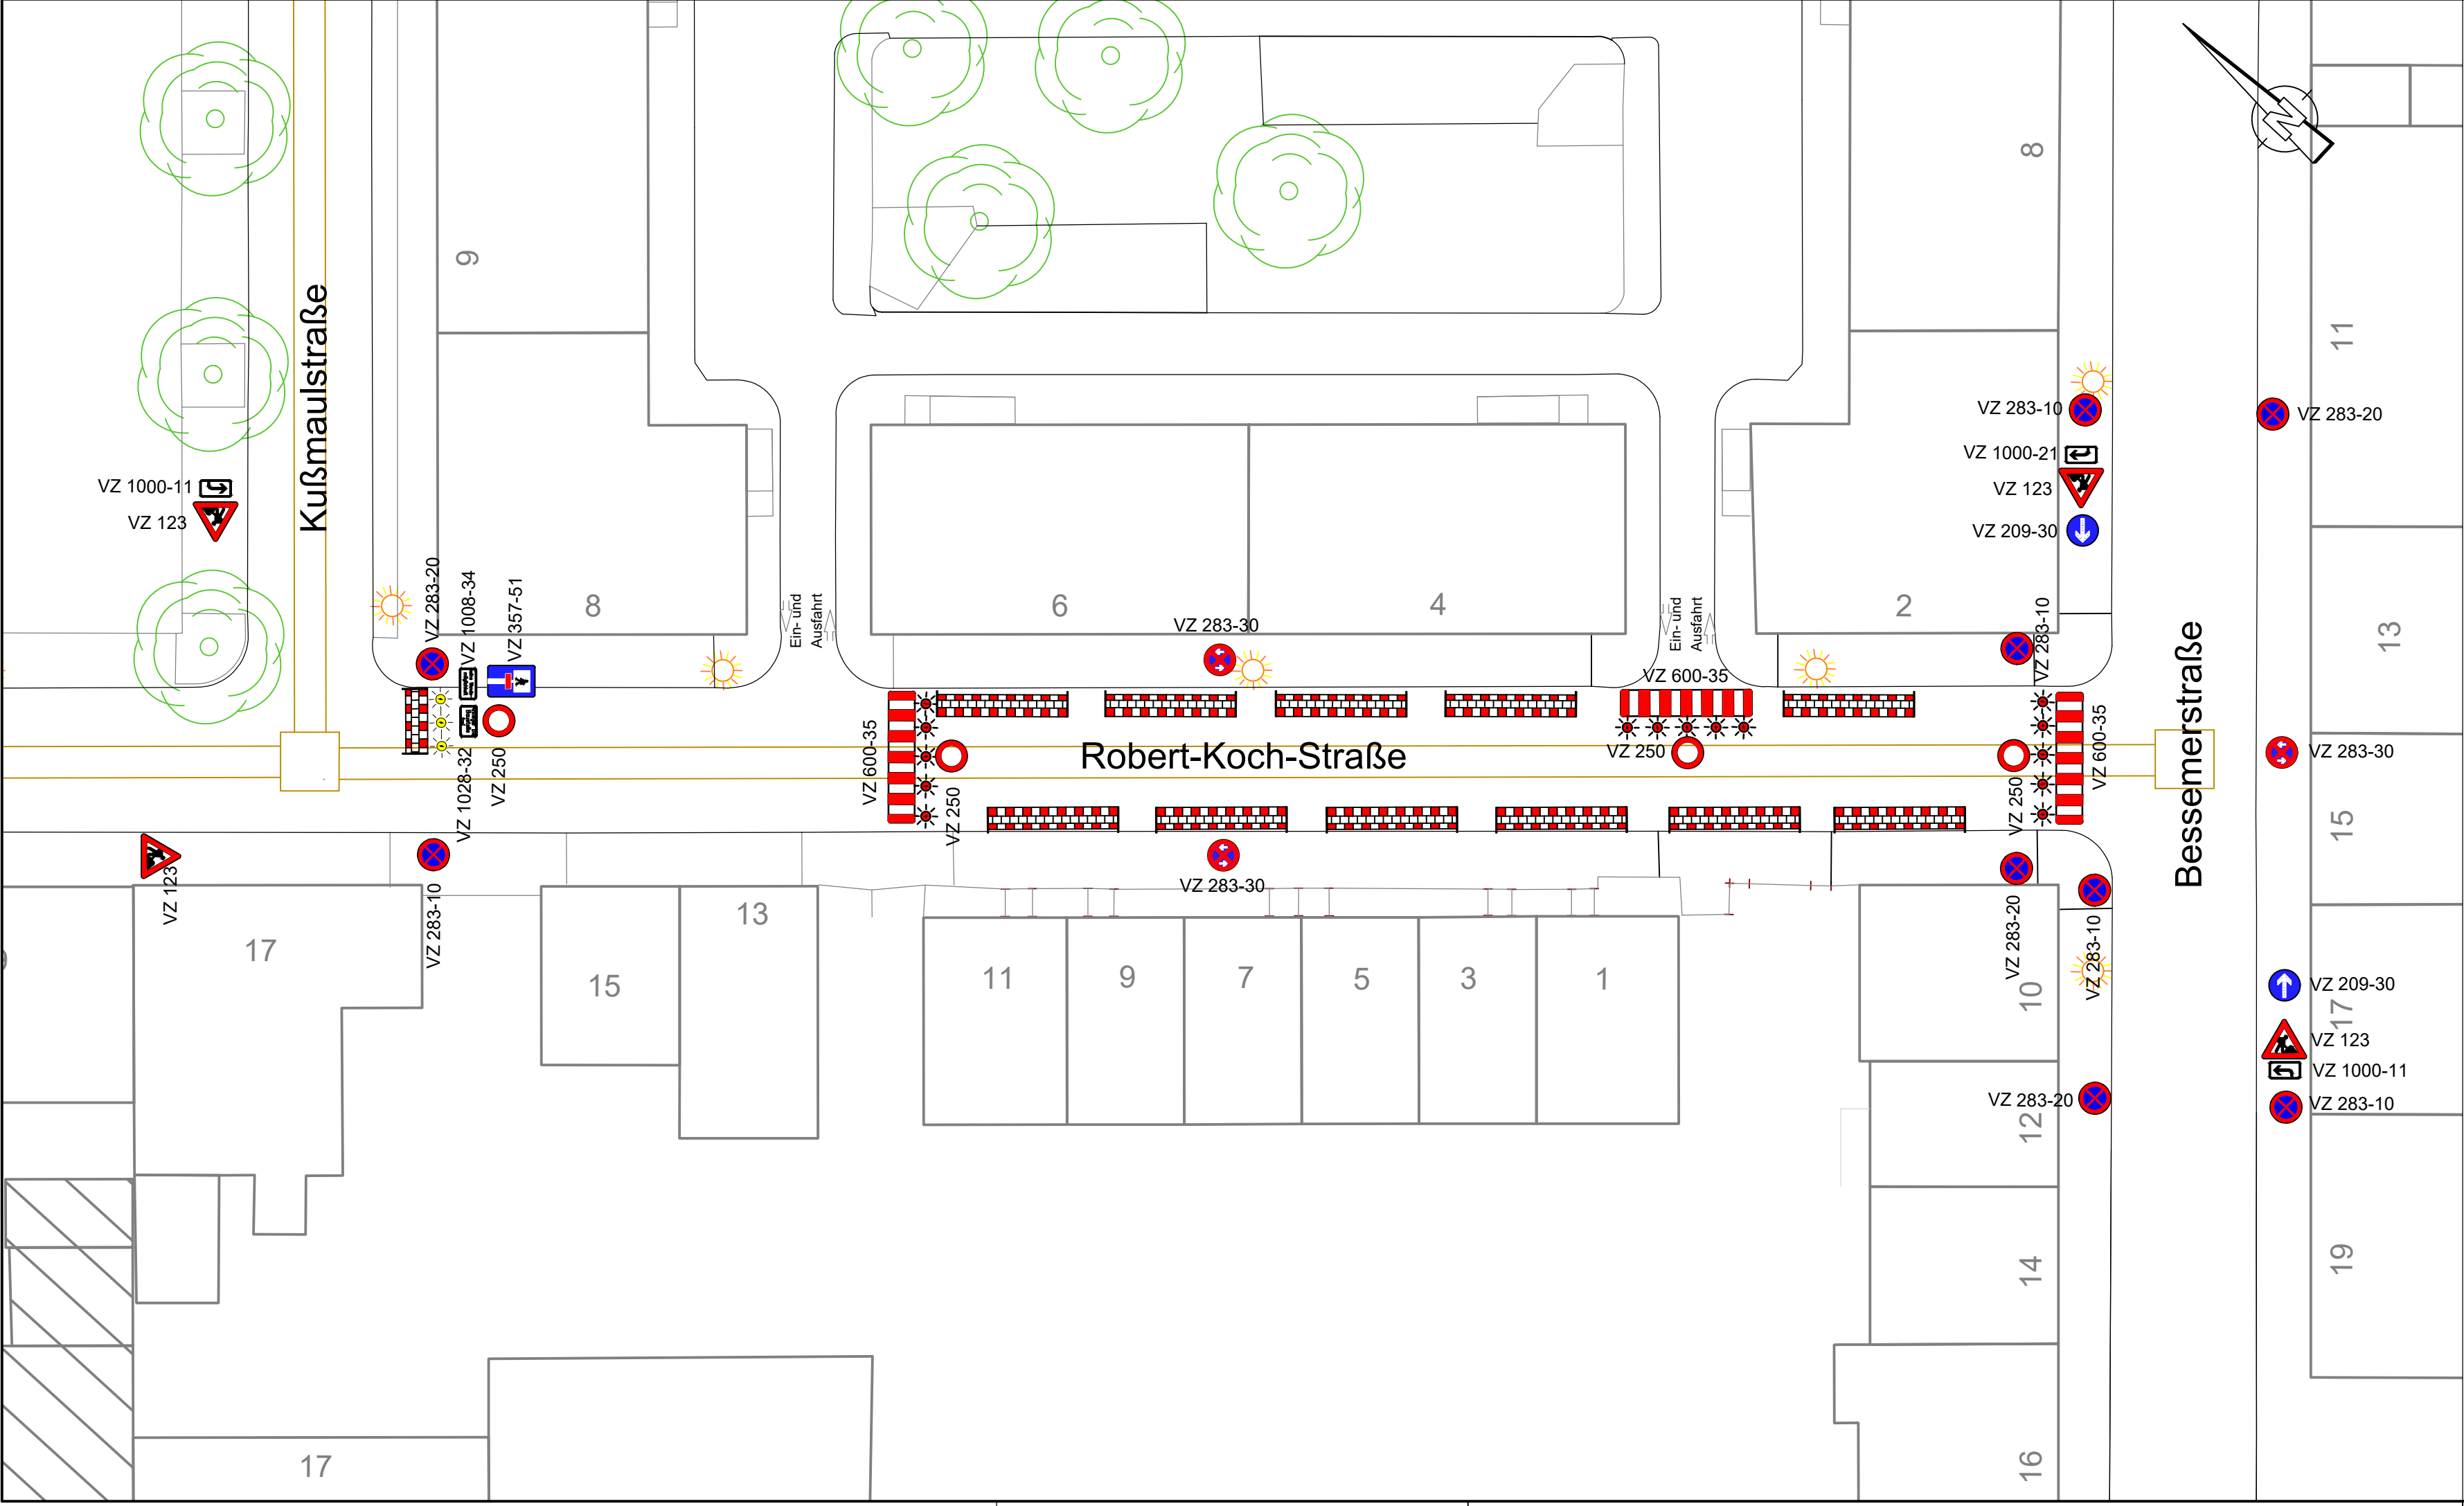

W3L Wirtschaftsbetrieb Ludwigshafen (WBL) Eigentümer der Stadt Ludwigshafen am Rhein Stadtentwässerung und Straßenunterhalt		Ludwigshafen Stadt am Rhein			
WERKLEITUNG		BEREICHSLEITUNG Gez. Kamenz		PROJ.-NR. 07.No.141A	
Kanalsanierung Röntgenstraße, Robert-Koch-Straße, Kußmaulstraße, Sauerbruchstraße		Verkehrsführung Robert-Koch-Straße Phase 2		PLAN-NR. 2.6	
				MASSSTAB 1:250	
				DATUM 18.04.2024	
				BLATT-GR.	
ABTEILUNGSLEITUNG Gez. Geschwill		ENTWURF Gez. Dech	ZEICHNUNG Gez. Müller	4-24	4-14 Gez. 4-14

30.04.2024

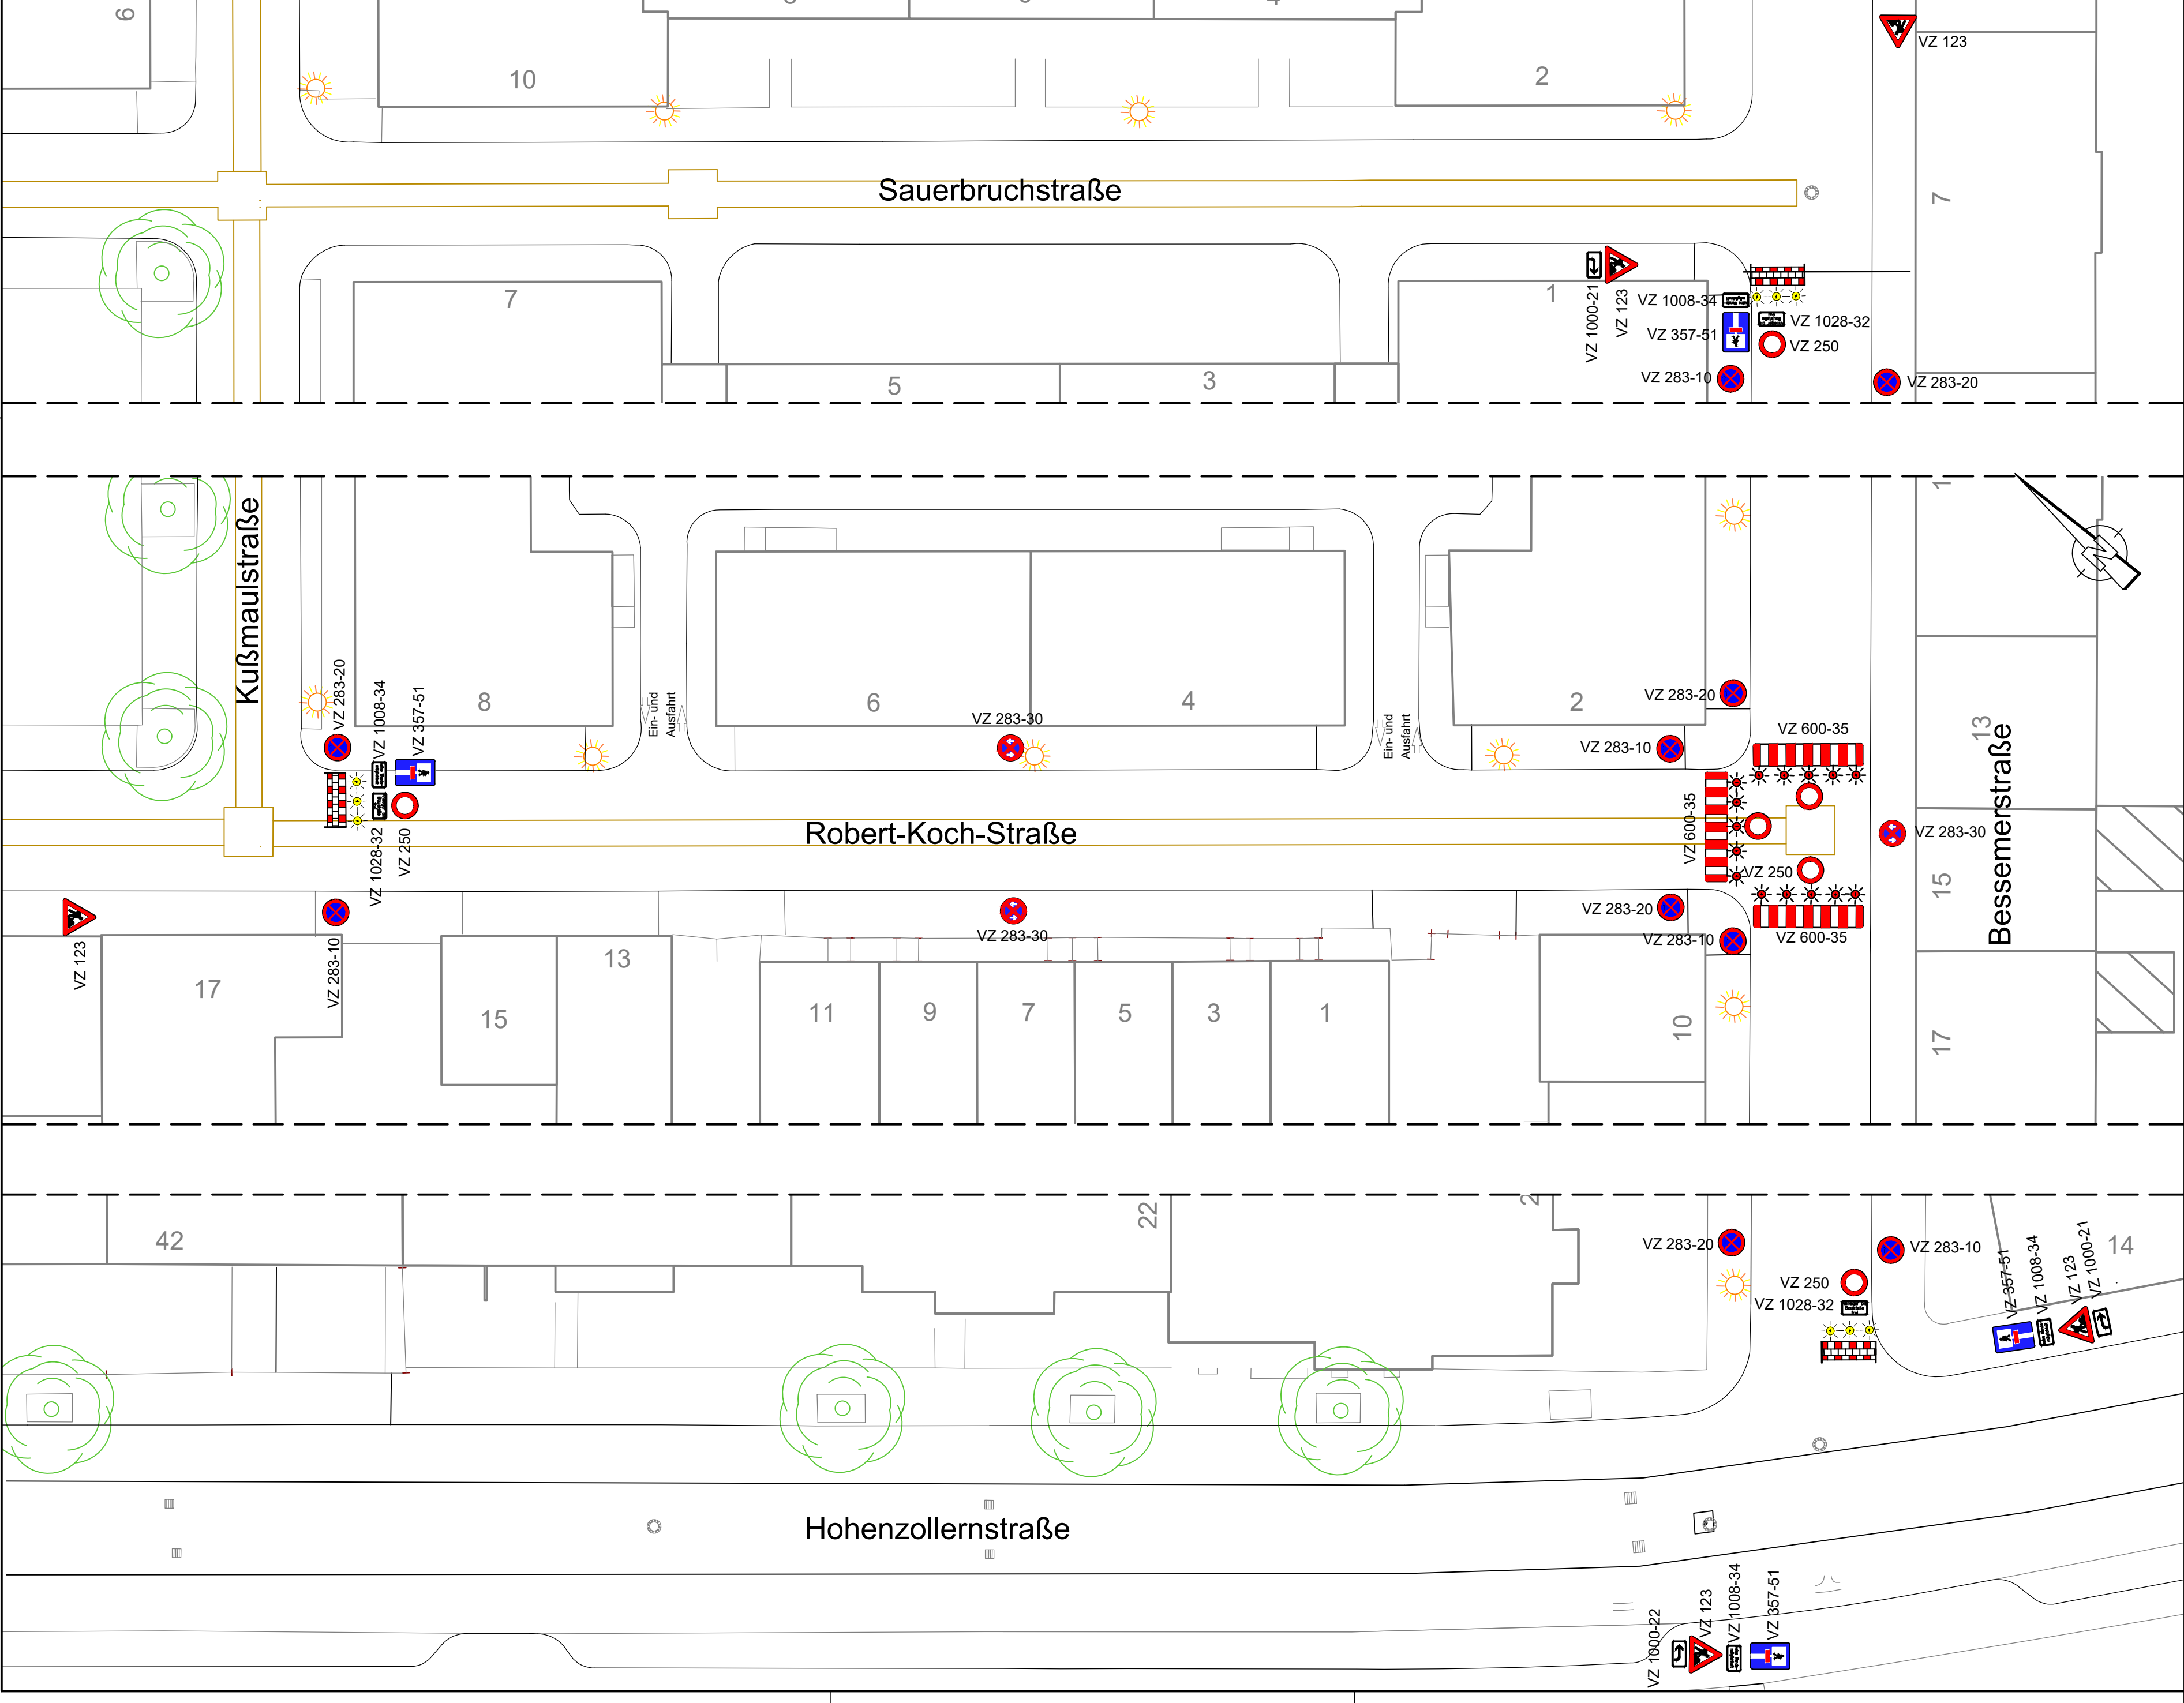

W3L Wirtschaftsbetrieb Ludwigshafen (WBL) Eigentümer der Stadt Ludwigshafen am Rhein Stadtentwässerung und Straßenunterhalt		Ludwigshafen Stadt am Rhein			
WERKLEITUNG		BEREICHSLEITUNG Gez. Kamenz		PROJ.-NR. 07.No.141A	
Kanalsanierung Röntgenstraße, Robert-Koch-Straße, Kußmaulstraße, Sauerbruchstraße		Verkehrsführung Robert-Koch-Straße Phase 1		PLAN-NR. 2.5	
				MASSSTAB 1:250	
				DATUM 18.04.2024	
				BLATT-GR. 59/30	
ABTEILUNGSLEITUNG Gez. Geschwill		ENTWURF Gez. Dech	ZEICHNUNG Gez. Müller	4-24	4-14 Gez. 4-14

30.04.2024