



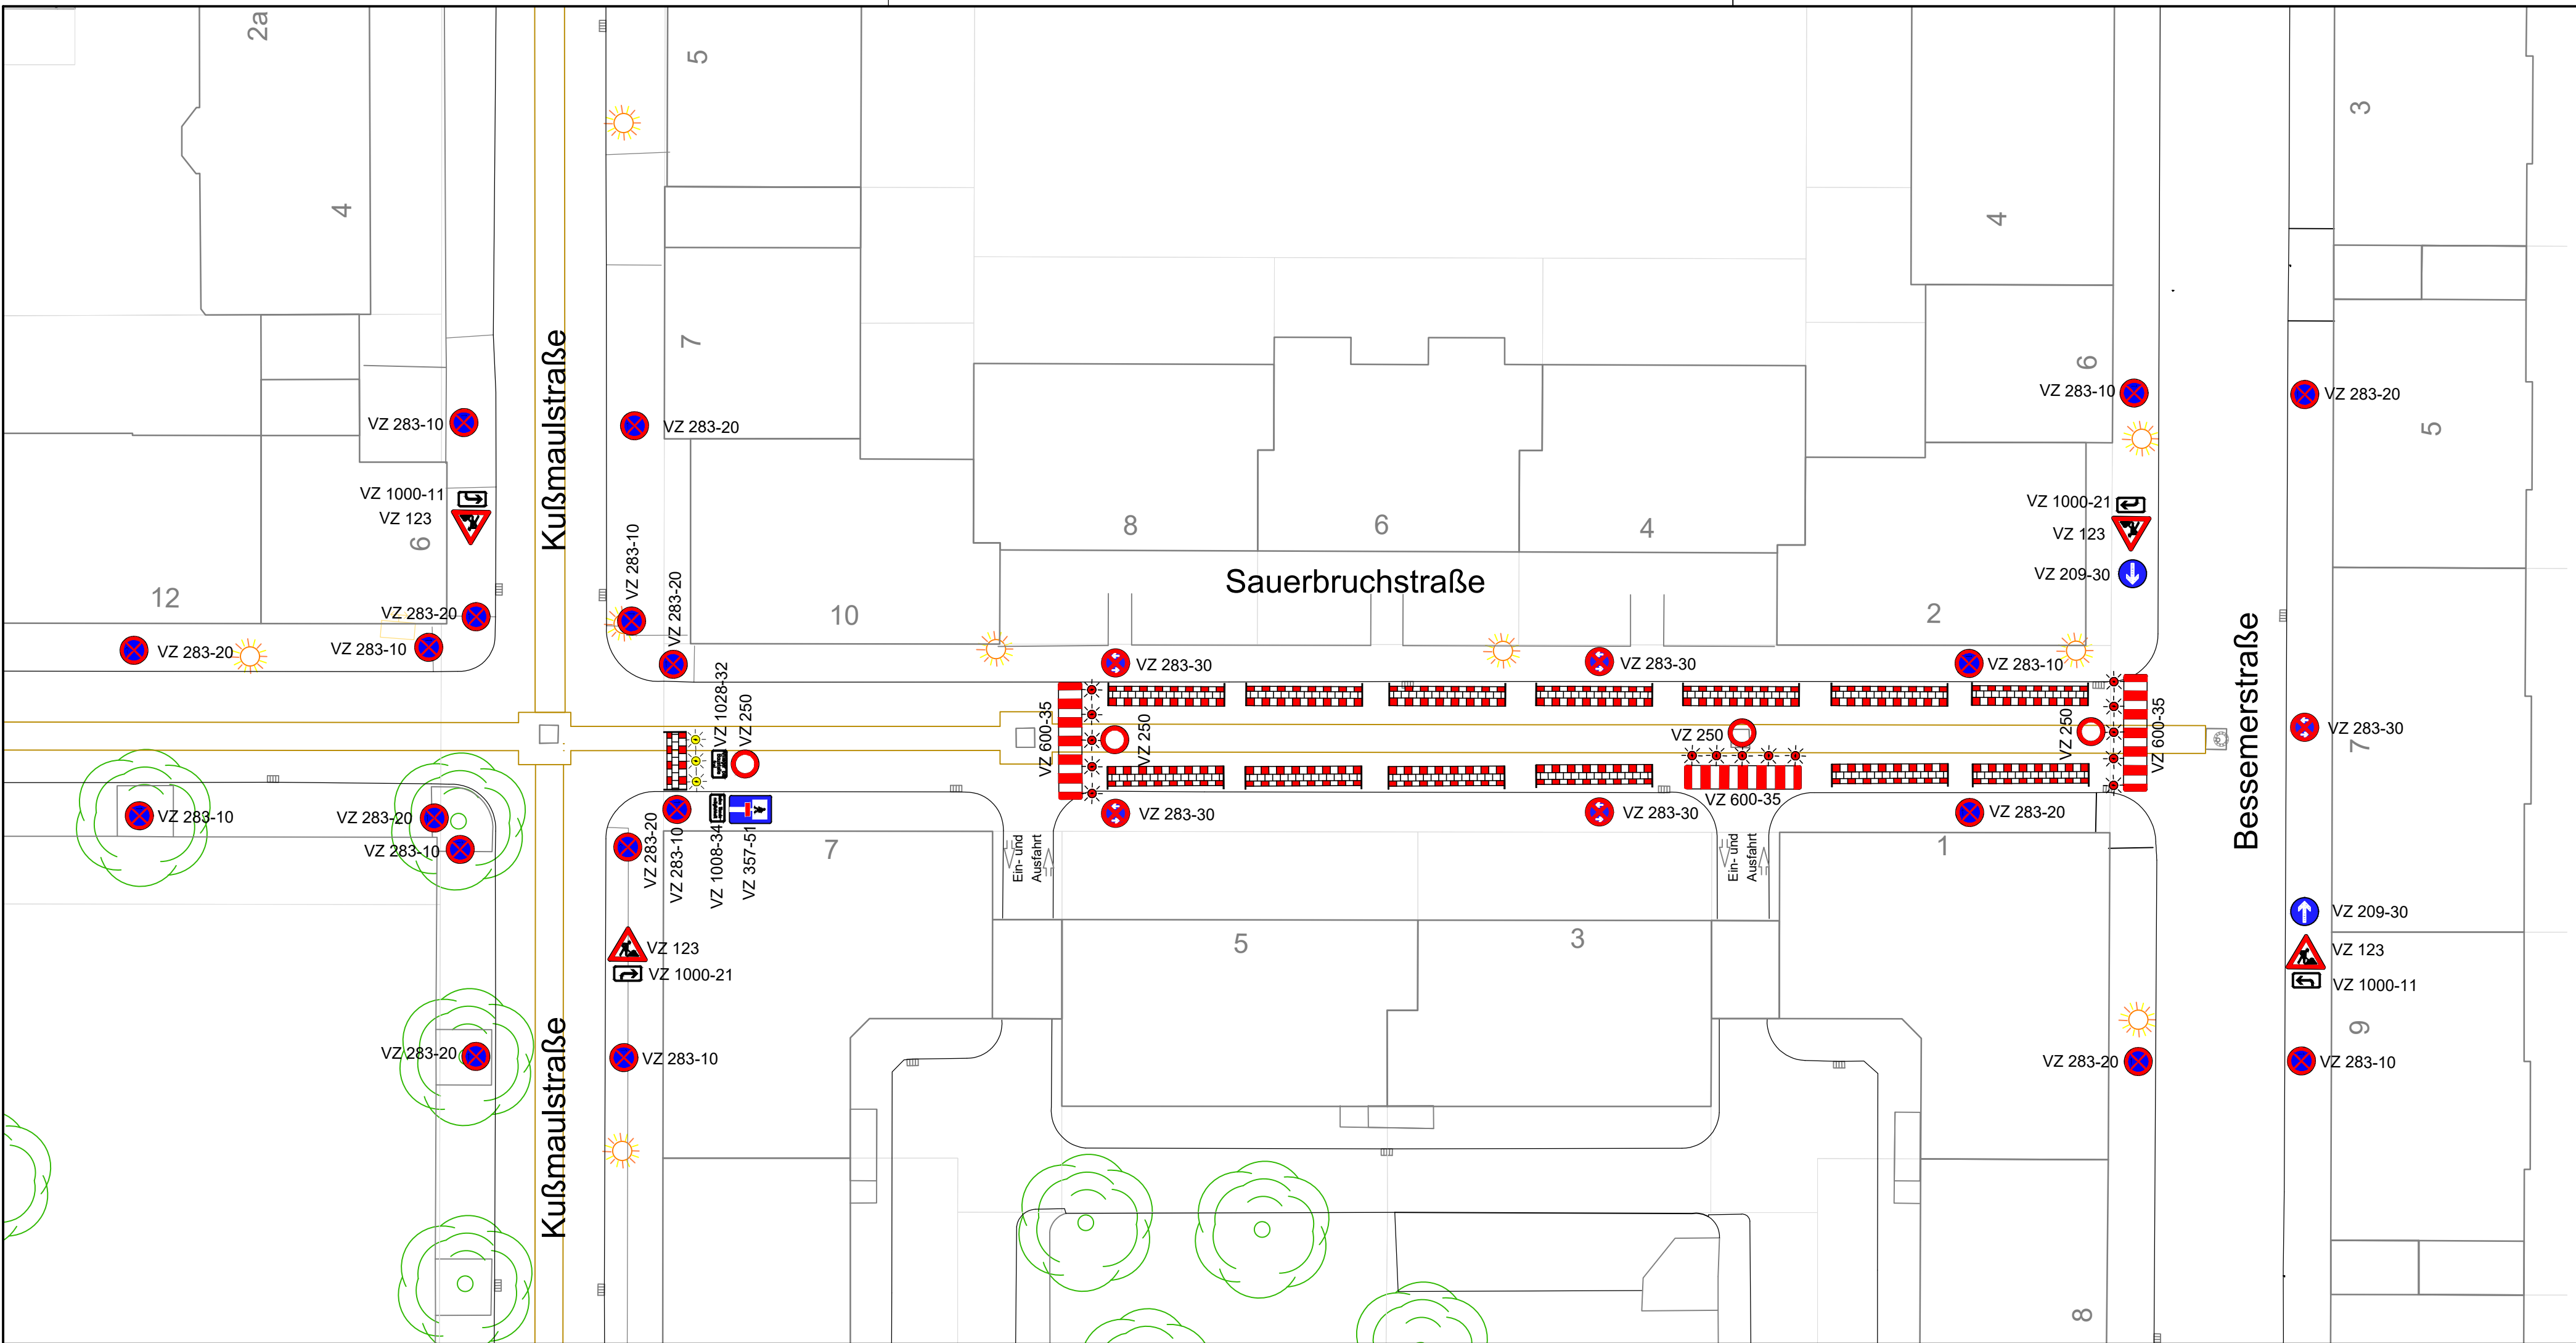


WERKLEITUNG		BEREICHSLAUFUNG Gez. Kamenz		PROJ.-NR. 07.No.141A	
Kanalisation Röntgenstraße, Robert-Koch-Straße, Kußmaulstraße, Sauerbruchstraße		PLAN-NR. 2.12		MASSSTAB 1:250	
Verkehrsführung Sauerbruchstraße Phase 3		DATUM 18.04.2024		BLATT-GR.	
ABTEILUNGSLEITUNG Gez. Geschwill		ENTWURF Gez. Dech	ZEICHNUNG Gez. Müller	4-24	4-14 Gez. 4-14

30.04.2024

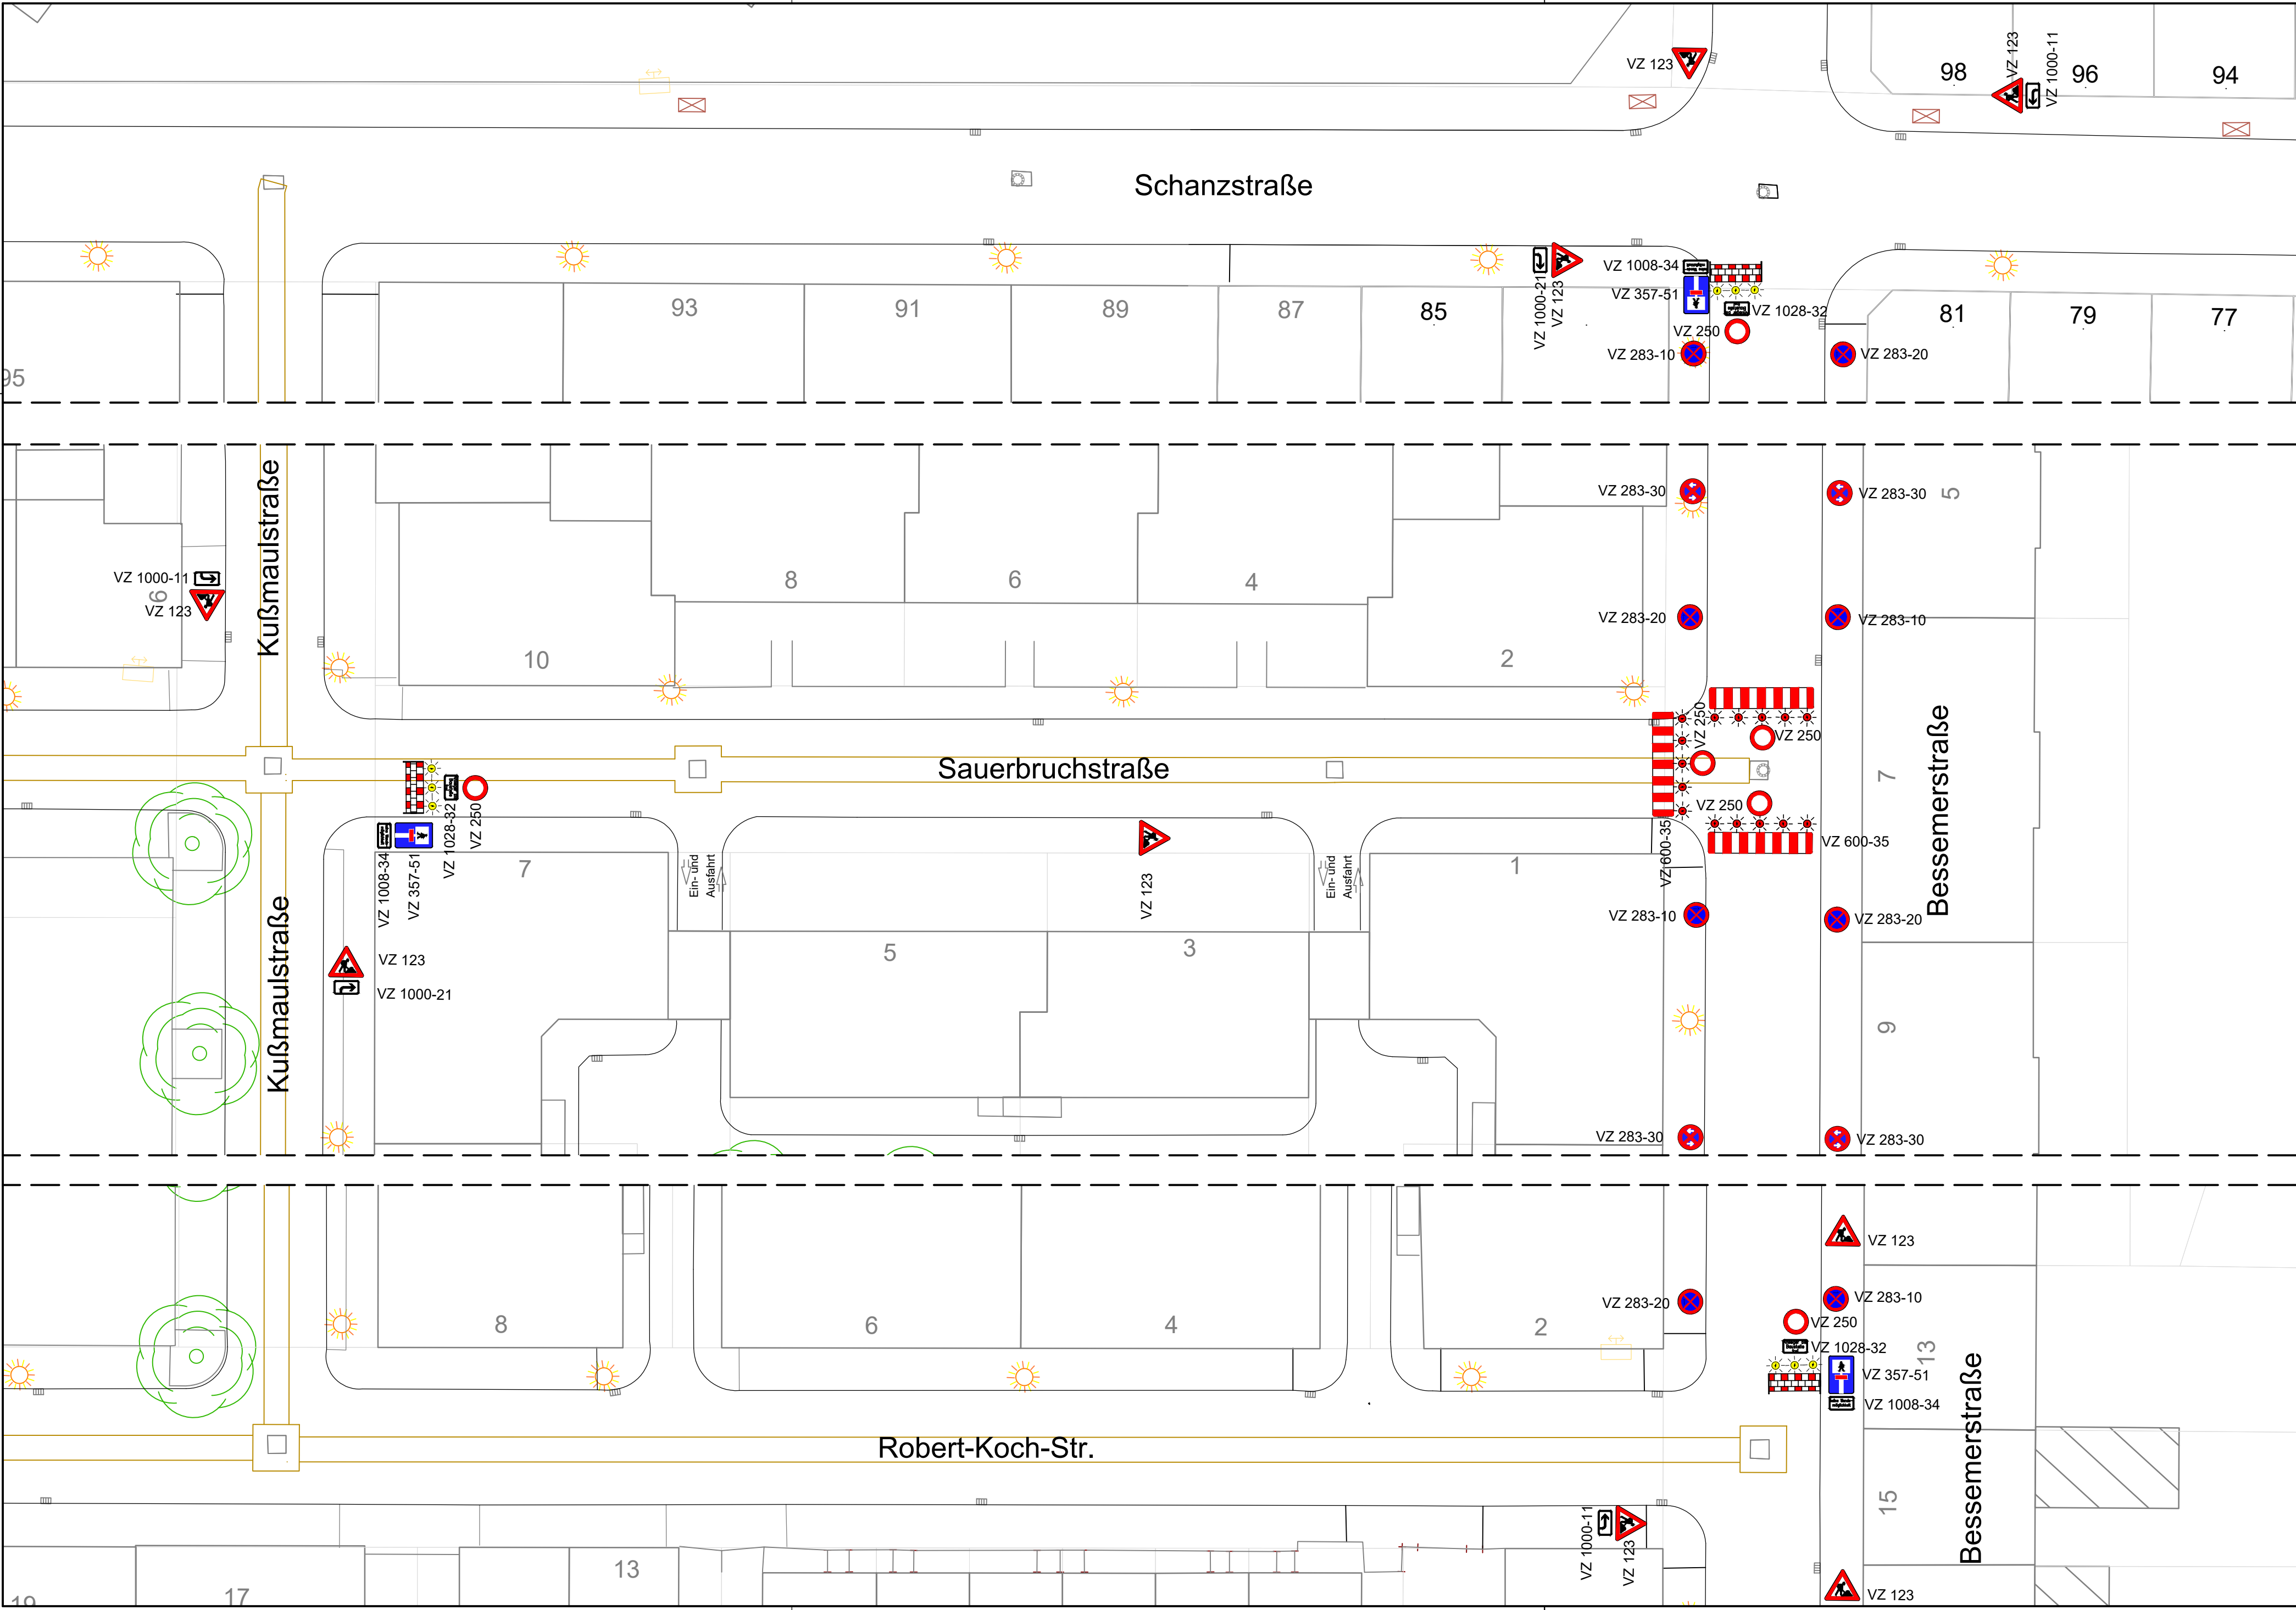

WERKLEITUNG		BEREICHSLAUFUNG Gez. Kamenz		PROJ.-NR. 07.No.141A	
Kanalisation Röntgenstraße, Robert-Koch-Straße, Kußmaulstraße, Sauerbruchstraße		PLAN-NR. 2.11		MASSSTAB 1:250	
Verkehrsführung Sauerbruchstraße Phase 2		DATUM 18.04.2024		BLATT-GR.	
ABTEILUNGSLEITUNG Gez. Geschwill		ENTWURF Gez. Dech	ZEICHNUNG Gez. Müller	4-24	4-14 Gez. 4-14

30.04.2024

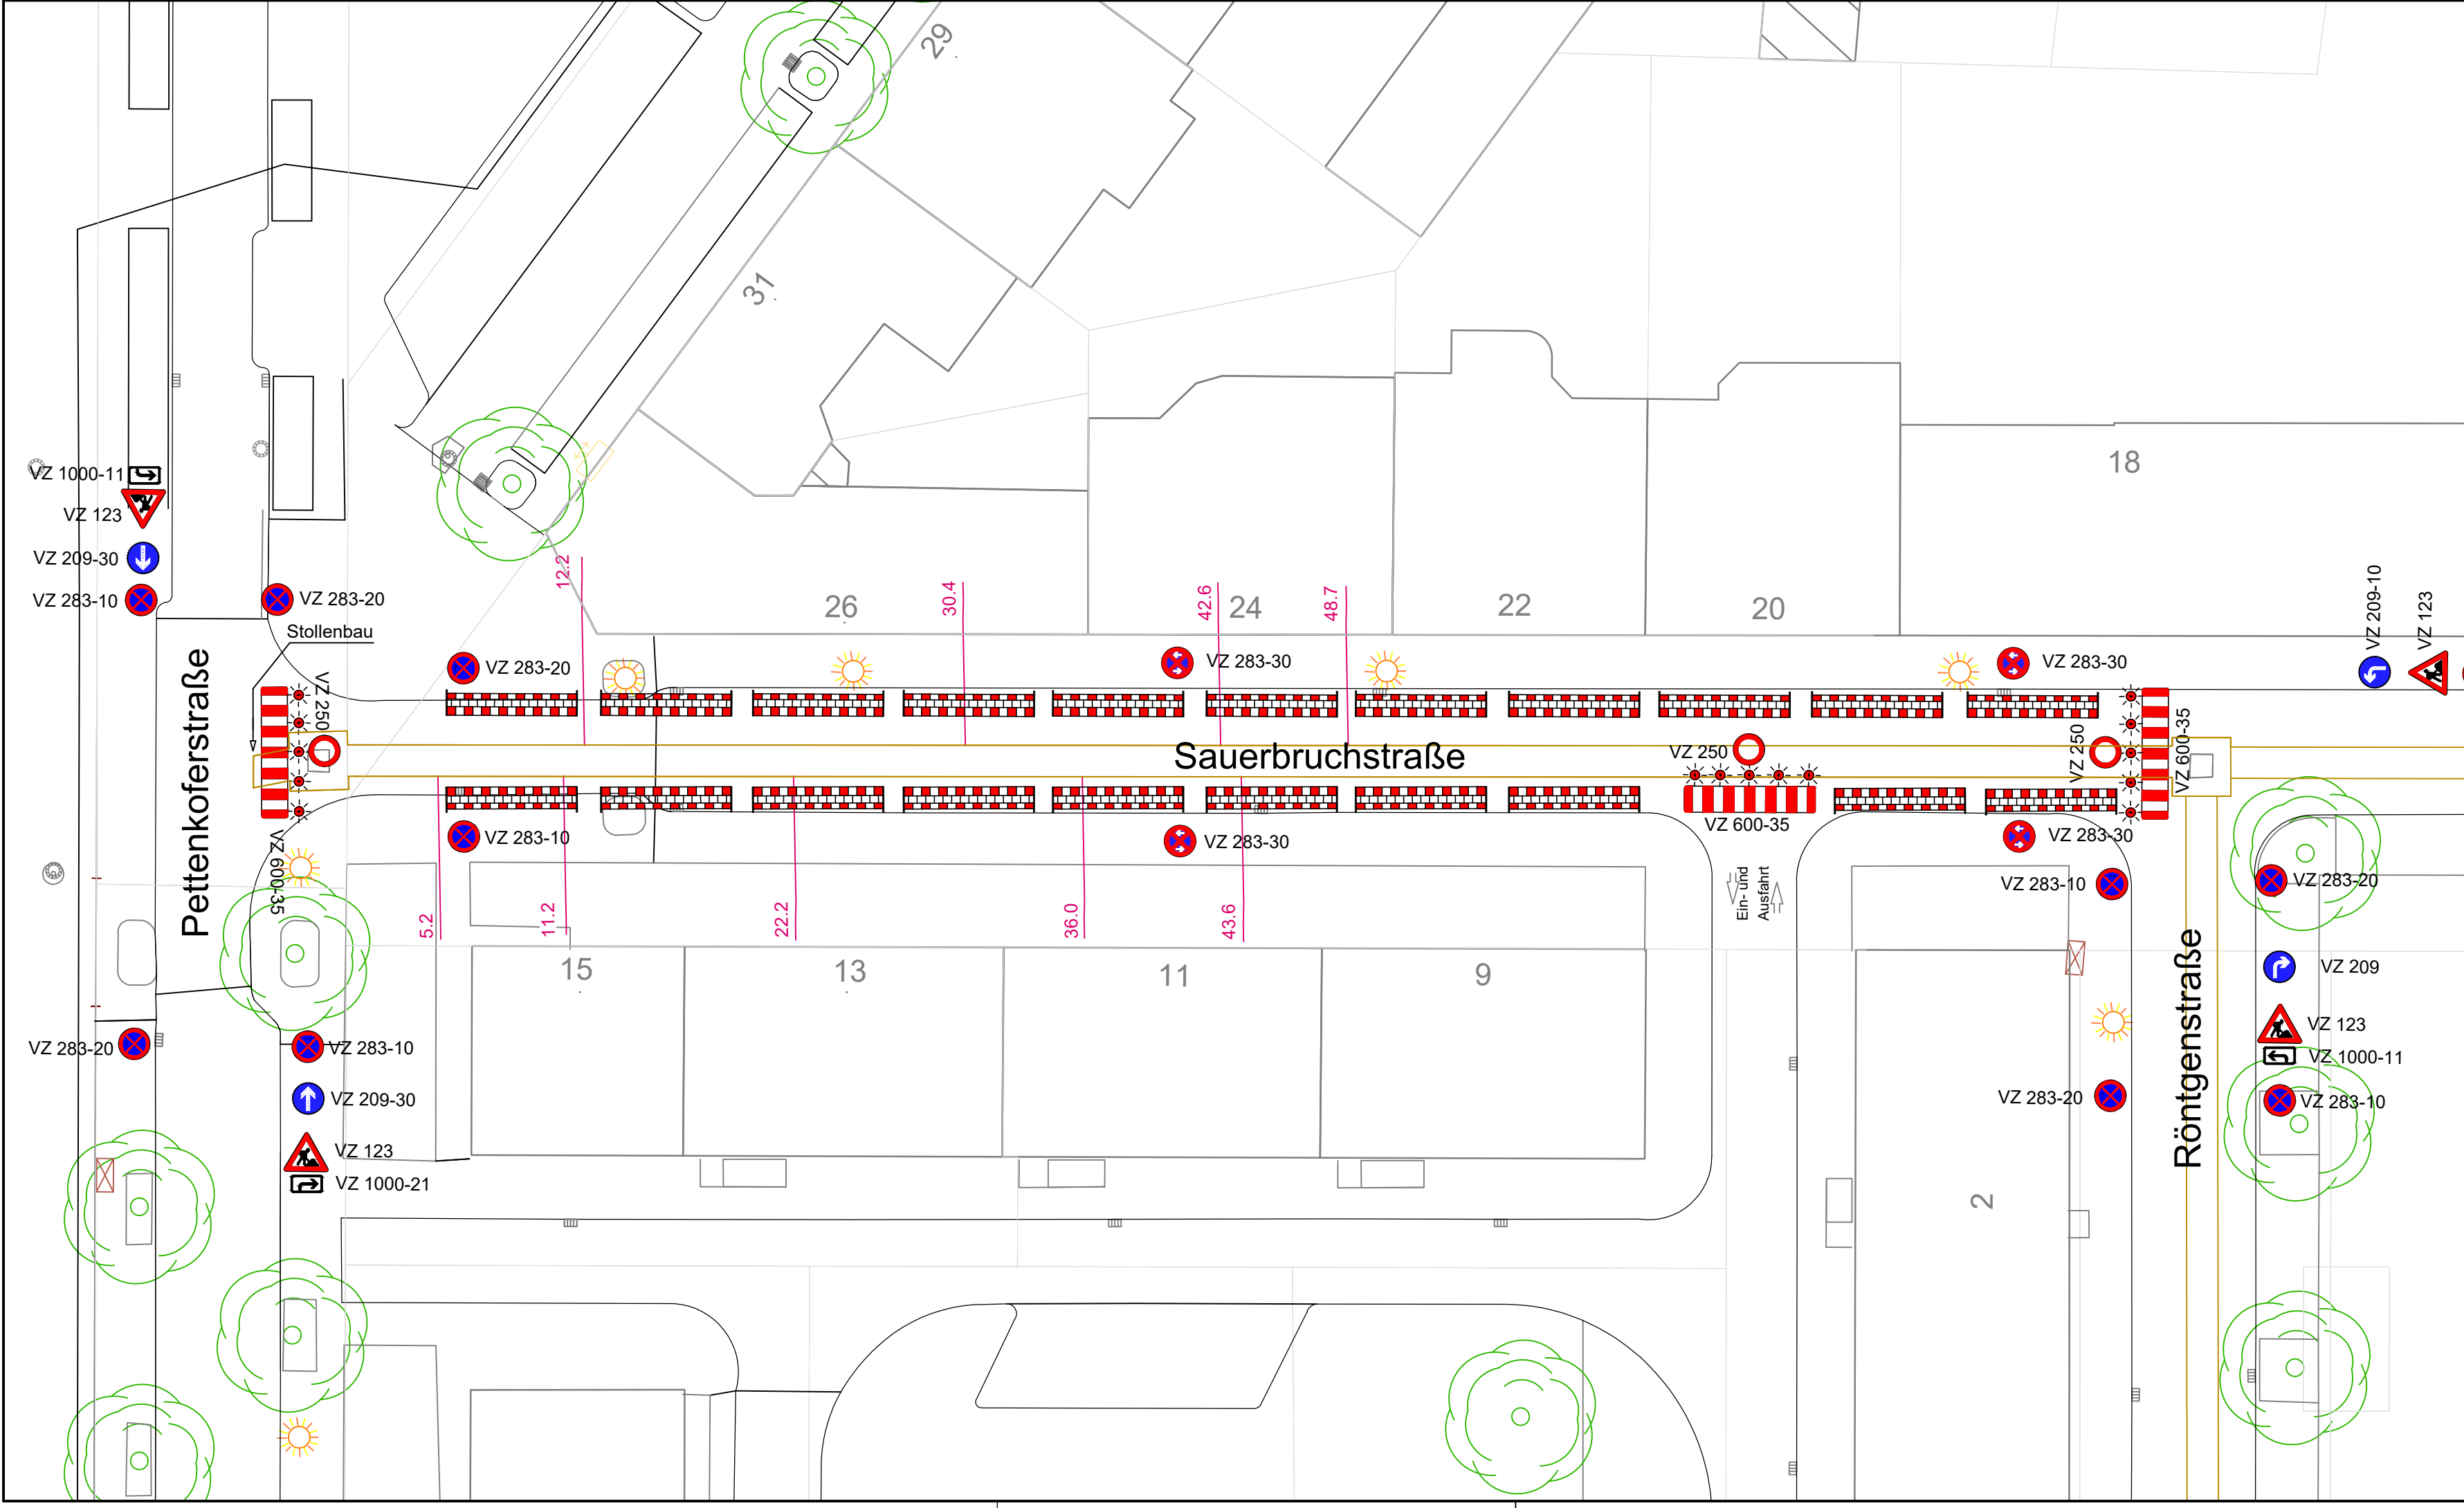

WERKLEITUNG		BEREICHSLAUFUNG Gez. Kamenz		PROJ.-NR. 07.No.141A	
Kanalisation Röntgenstraße, Robert-Koch-Straße, Kußmaulstraße, Sauerbruchstraße		PLAN-NR. 2.10		MASSSTAB 1:250	
Verkehrsführung Sauerbruchstraße Phase 1		DATUM 18.04.2024		BLATT-GR.	
ABTEILUNGSLEITUNG Gez. Geschwill		ENTWURF Gez. Dech	ZEICHNUNG Gez. Müller	4-24	4-14 Gez. 4-14

30.04.2024