
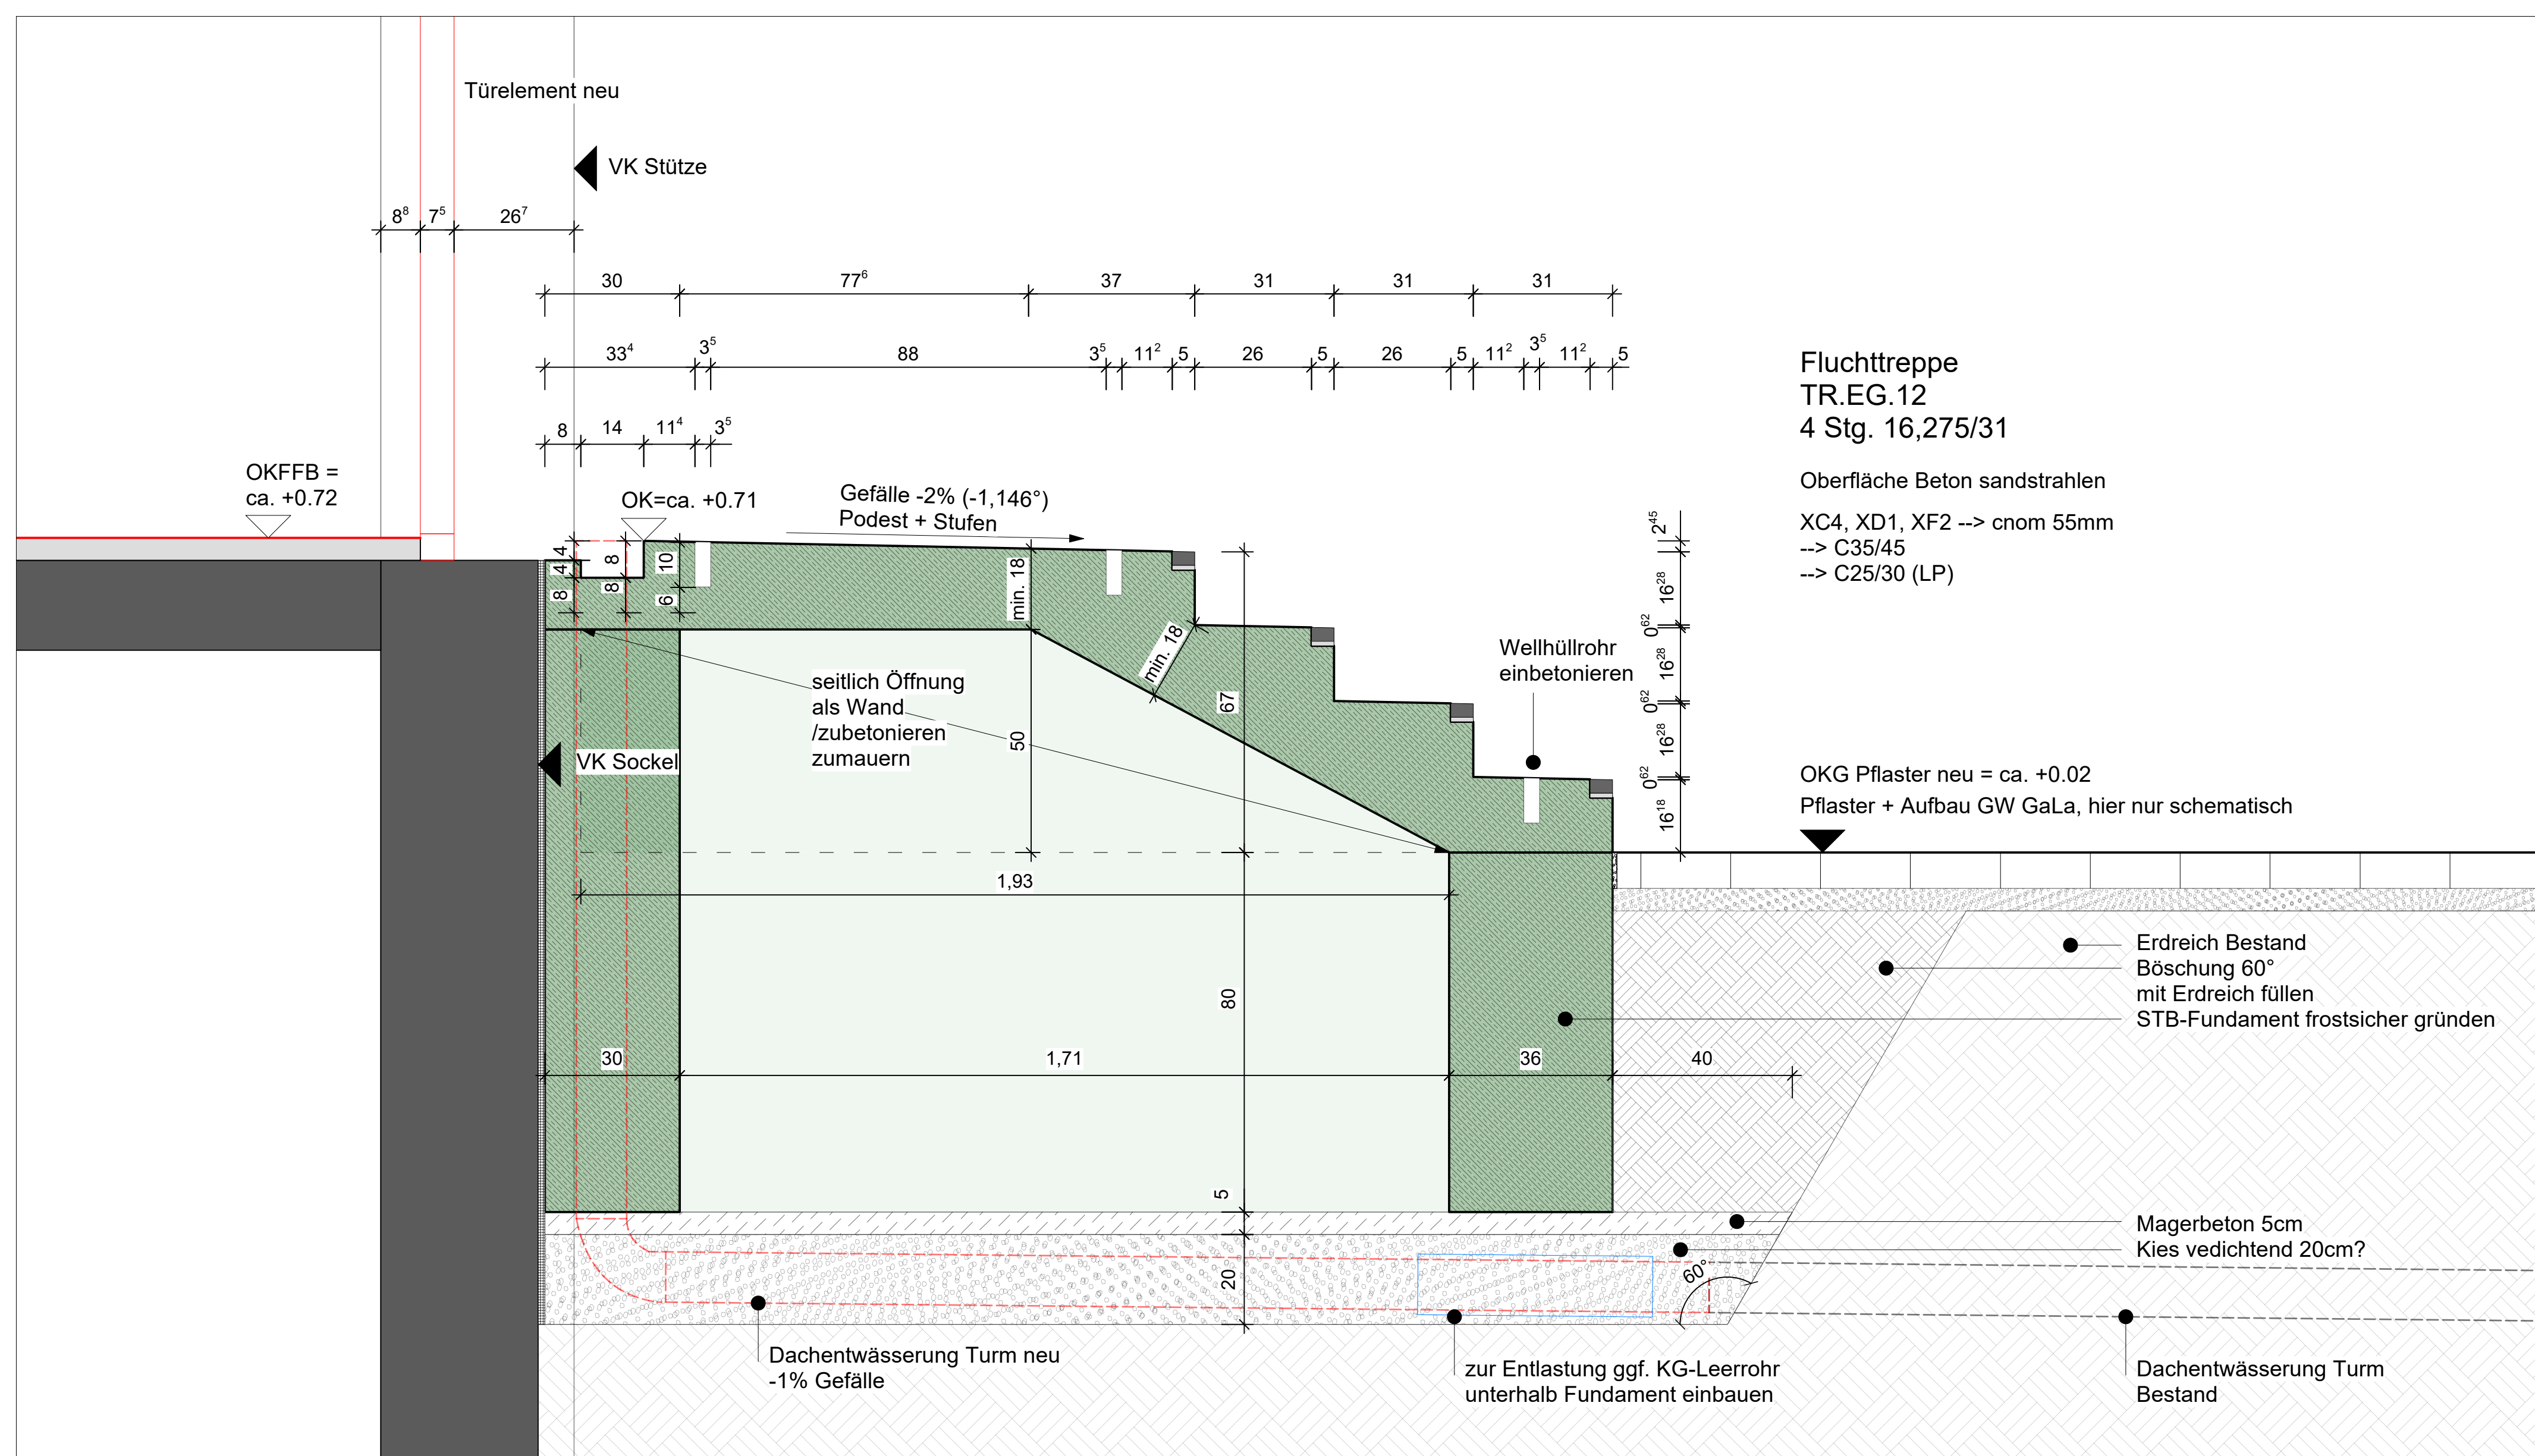


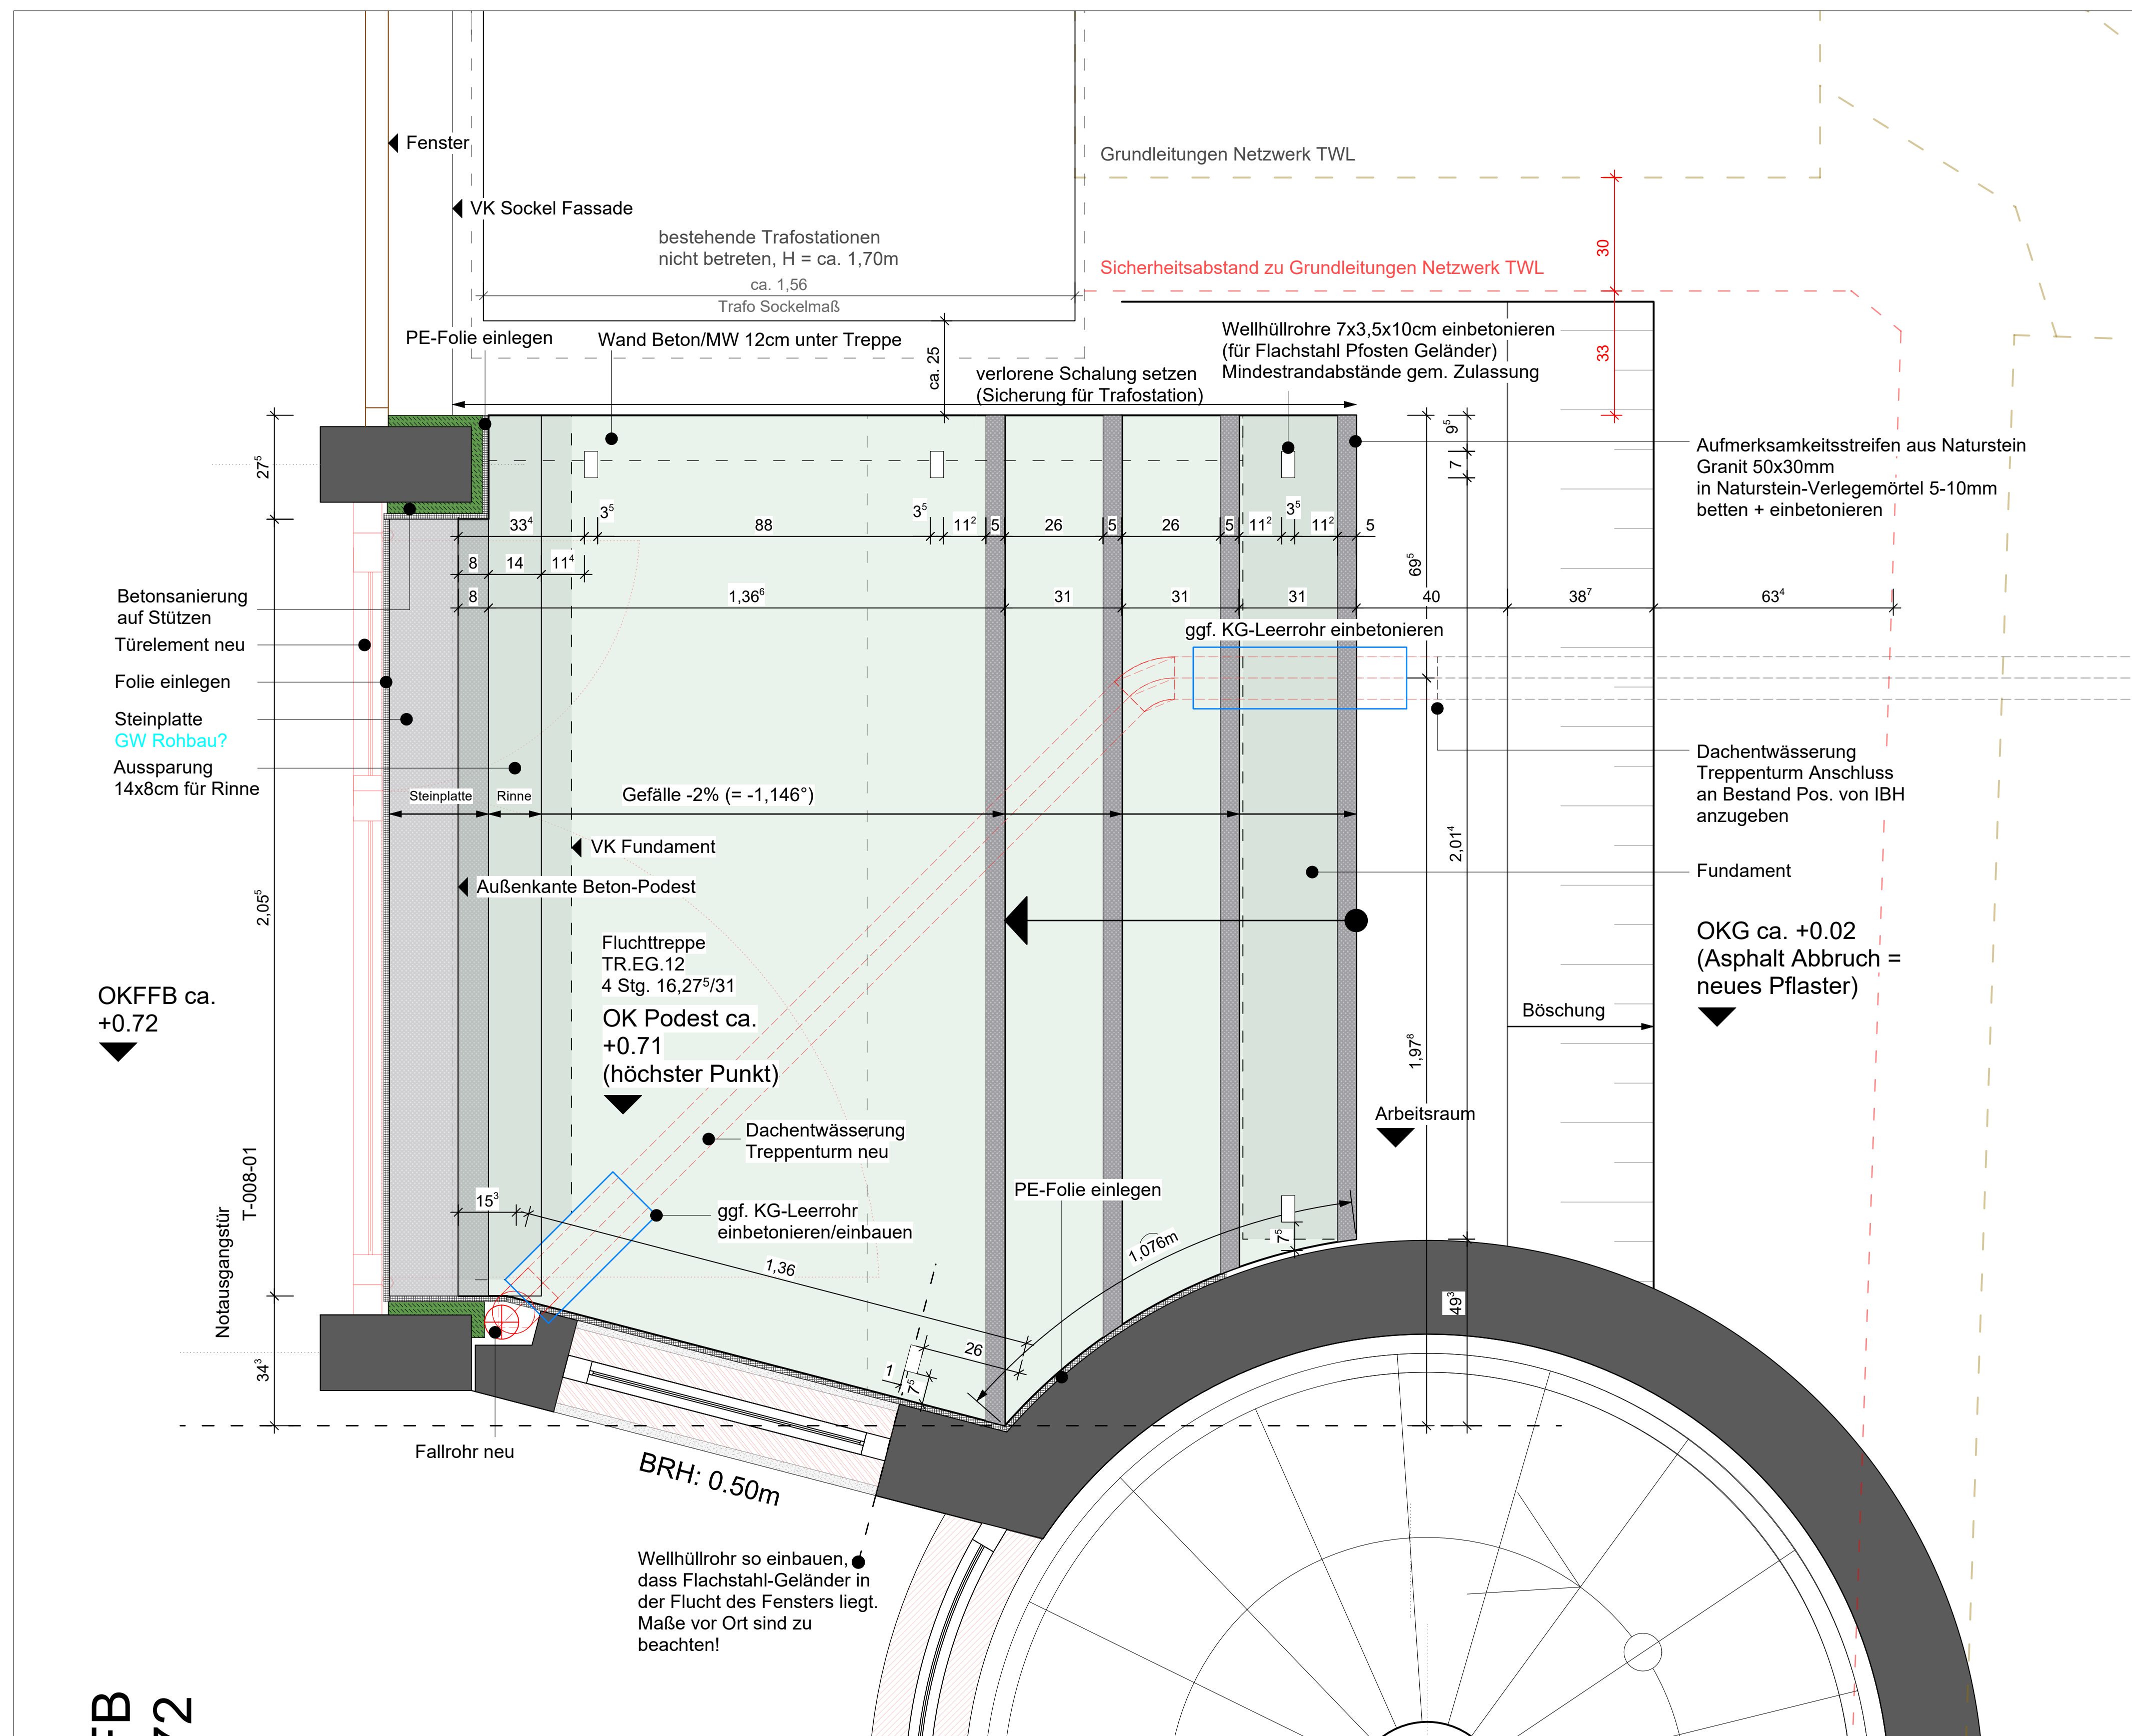

LEGENDE			
	Stahlbeton-Bestand		in Abstimmung
	Wand Bestand		aktuelle Änderungen
	Beton neu		
	Stb neu		
	Stb neu Ansicht		
	MW neu		
	Bauteil neu allg.		

Index	Datum	Ltzt. Uebertrag.	Weiterverarbeiten	Ausdrucken	Inhalt	Zurücksenden	Fertigstellen	Rückfragen	Drehschüssel	Schnitt	Gebäude	Einbau	Zimmermaße	Material	Pflanzen/Holz	Konstruktion	Trocknenbau	Eisenbahn	Baugruben	Hinterhof	Nachbau
F00	20.04.26	X	X	X																	

DIESER PLAN GILT NUR IN VERBINDUNG MIT DEN STATISCHEN KONSTRUKTIONSPÄNEN UND SÄMTLICHEN DETAILPÄNEN DER ARCHITEKTEN UND FACHPLANNER ALLE MAÖE SIND VOM AUFTRAGNEHMER EIGENTVERANTWORTLICH ZU PRÜFEN BZW. AM BAU ZU NEHMEN. UNSTIMMKEITEN SIND DER BAULEITUNG VOR ANRETSBEGRUNZUNG ZU MELDEN. ALLE ÄNDERUNGEN ÜBER SCHULTZE UND DRUCHBRÜCHE SIND VOR DER AUSFÜHRUNG VOM HAUPTUNTNERNEHMER GEMEINSAM MIT DEN PROJEKTYNTAN ZU PRÜFEN.

Index	Datum	Änderungsbeschreibung	Bearbeiter
20.04.26	Freigabe IBH ausstehend		AS
F00	13.04.26	Dachentwässerung Turm soll neu angeschlossen werden Angabe IBH, Einarbeitung Angaben Statik	AS
23.03.26	zur Abstimmung HLS bzgl. Dachentwässerung / Statik / zur Freigabe		AS

Index	Datum	Änderungsbeschreibung	Bearbeiter

BAUHERR	PLANVERFASSER (EXTERN)
STADT LUDWIGSHAFEN AM RHEIN DEZERAT 4 GEBÄUDEMANAGEMENT	Humpert & Kösel-Humpert Architekten und Stadtplaner GmbH Stephanienstraße 30 76133 Karlsruhe
UNTERSCHRIFT BAUHERR	UNTERSCHRIFT PLANVERFASSER

Ausführungsplanung

Bereich 4-13 Ludwigshafen Stad am Rhein Gebäudewirtschaft		
OBJEKTNR. ■ OBJEKT / LEGENDSCHAFT Bismarkstrasse 44-48 67059 Ludwigshafen	PROJEKT / MASSNAHME Bürgerm. Ludwig-Reichert-Haus Umbau und Modernisierung	GEZEICNET AS ■ MSTD 1:10 ■ INDEX F00 ■ PLATTIUM
PROJEKTNR. ■ BAUTEIL Detail Rohbau Treppe T.R.E.G.12	GESCHOSS Erdgeschoss	PLANSTAND 20.04.2026 PLANGRÖÖSE 885x841 AYOUT
BL 4-13 PE 4-131 PM 4-132	FLANNHALT / DARSTELLUNG ARCHIV	PLANNUMMER 05.04.03