

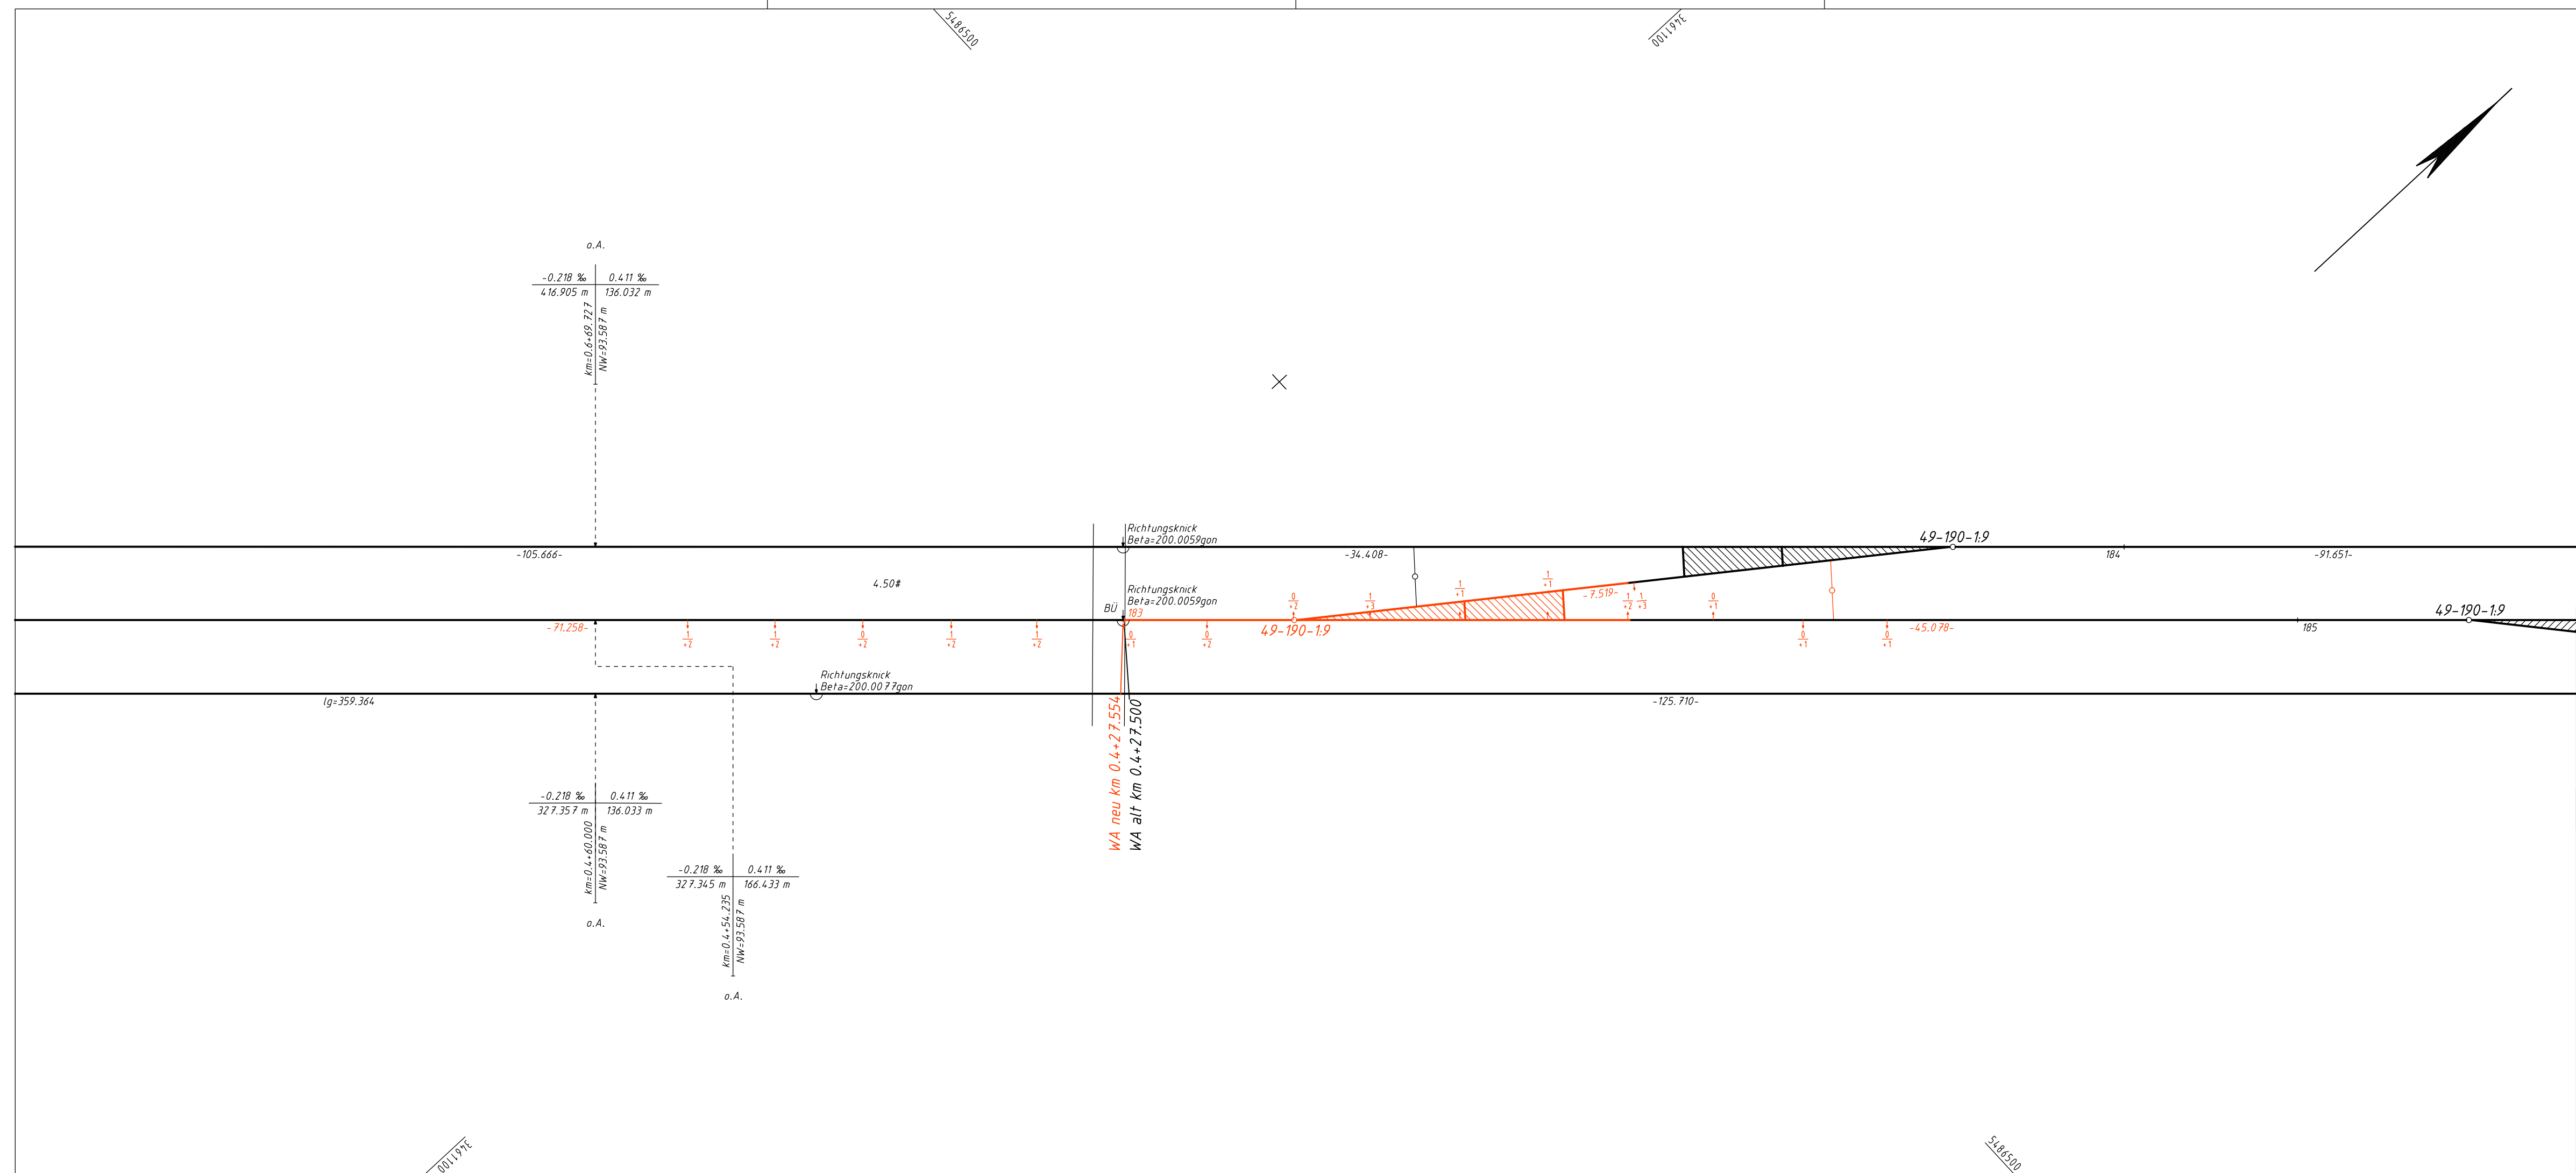
 
 
 
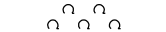
 


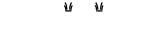

LEGENDE :

|                                                                                     |                         |                                                                                     |                                      |
|-------------------------------------------------------------------------------------|-------------------------|-------------------------------------------------------------------------------------|--------------------------------------|
|    | Flurstücksgrenze        |    | Zaun                                 |
|  | Gemarkungsgrenze        |  | Mauer                                |
|  | Kreis-/Gemeidegrenze    |  | Stützmauer                           |
|  | Nutzungsartengrenze     |  | Leitplanke / Geländer                |
|  | Trigonometrischer Punkt |  | Bircorinne                           |
|  | abgemerkter Grenzpunkt  |  | Gitter- / Fahrleitungsmast           |
|  | unvermerkter Grenzpunkt |  | Stahlrohrmast / -betonmast           |
|  | Höhenfestpunkt          |  | Holzmast                             |
|  | Vermessungspunkt        |  | Oberflur- / Unterflurhydrant         |
|  | Park- / Stellplatz      |  | Wasserschieber                       |
|  | Nadelwald               |  | Wasserleitungsschacht                |
|  | Laubwald                |  | Abwasserschacht                      |
|  | Gebüsch                 |  | Straßeneinlauf                       |
|  | Grünfläche              |  | sonstiger Schacht                    |
|  | Garten                  |  | Schalttschrank / Schalttschrank Bahn |
|  | Schilf                  |  | Laterne                              |
|  | Obstplantage            |  | Gasschieber                          |
|  | Friedhof                |  | Hinweiszeichen f. Gasleitung         |
|                                                                                     |                         |  | Ampel                                |
|                                                                                     |                         |  | Lichtsignal Bahnübergang             |
|                                                                                     |                         |  | Andreaks Kreuz                       |
|                                                                                     |                         |  | Schranke                             |
|                                                                                     |                         |  | Hauptsignal                          |
|                                                                                     |                         |  | Gleissperrsignal                     |
|                                                                                     |                         |  | BÜ-Überwachungssignal                |
|                                                                                     |                         |  | Rautentafel                          |
|                                                                                     |                         |  | Fernsprecher Bahn                    |
|                                                                                     |                         |  | Gleissperre                          |
|                                                                                     |                         |  | Schienenentwässerung                 |
|                                                                                     |                         |  | Kabelschacht / -kanal                |

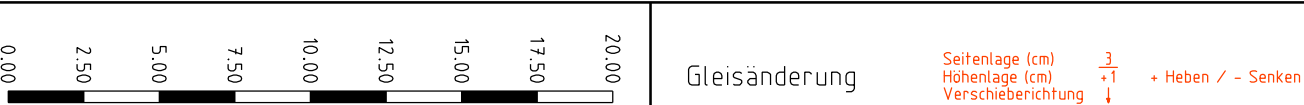

|         |         |          |   |                                                                                     |
|---------|---------|----------|---|-------------------------------------------------------------------------------------|
|         | Name    | Datum    | Ingenieurbüro<br>für Vermessungswesen<br>Dipl.Ing.(FH) Willi Claus<br>Hauptstraße 48<br>76872 Winden<br>Tel./Fax 06349 / 6567 |  |
| gearb.  | M.Claus | 03./2026 |   |                                                                                     |
| ez.     | M.Claus | 03./2026 |   |                                                                                     |
| geprüft | W.Claus | 03./2026 |   |                                                                                     |
|         |         |          |   |                                                                                     |
|         | Name    | Datum    |   |                                                                                     |
| gearb.  |         |          |   |                                                                                     |
| gepr.   |         |          |   |                                                                                     |
| orm     |         |          |   |                                                                                     |
|         |         |          |   |                                                                                     |

# Mannheim Friesenheimer Insel

|                          |                                            |                            |
|--------------------------|--------------------------------------------|----------------------------|
| ereich                   | <b>Gleis 26</b>                            | Projektnummer:             |
| abnahme                  | <b>Erneuerung Weiche 183</b>               |                            |
| aßstab<br><b>1 : 250</b> | Darstellung<br><br><b>TRASSIERUNGSPLAN</b> | Plannummer <b>10</b>       |
|                          |                                            | Zeich.nummer <b>25528-</b> |