


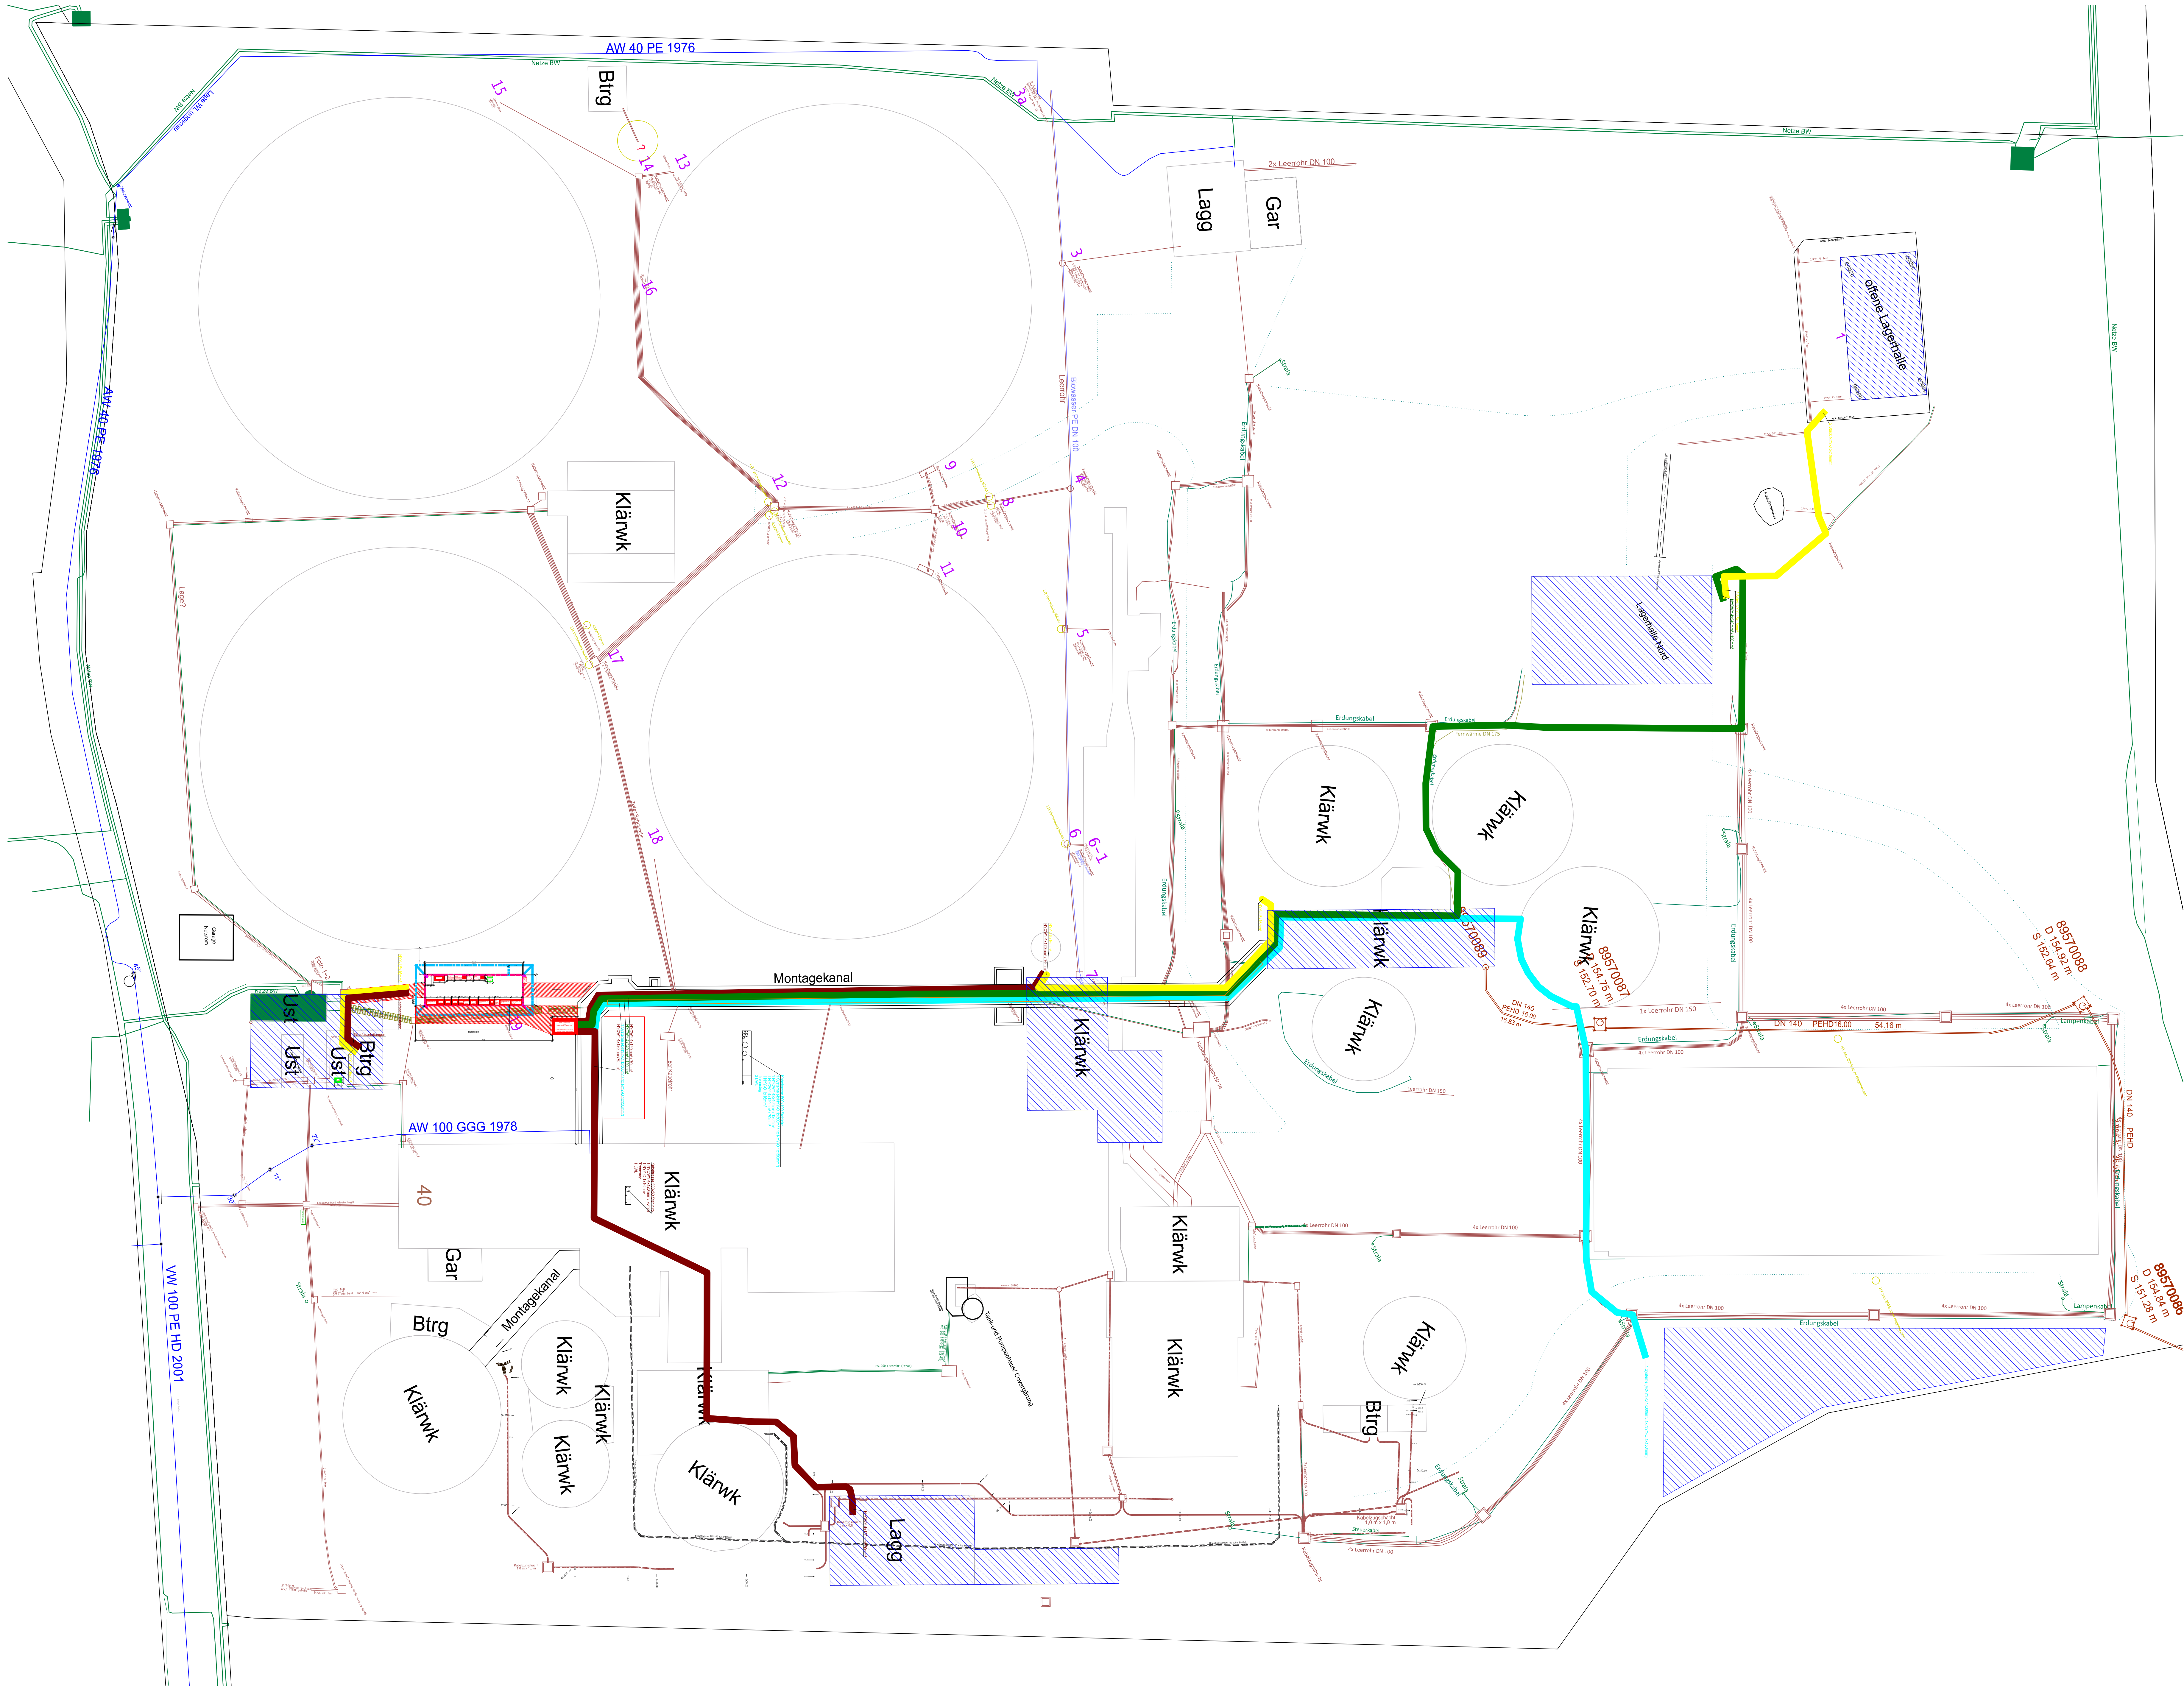

Legende

PV-Fläche (siehe Detailpläne)

Kabelgraben