


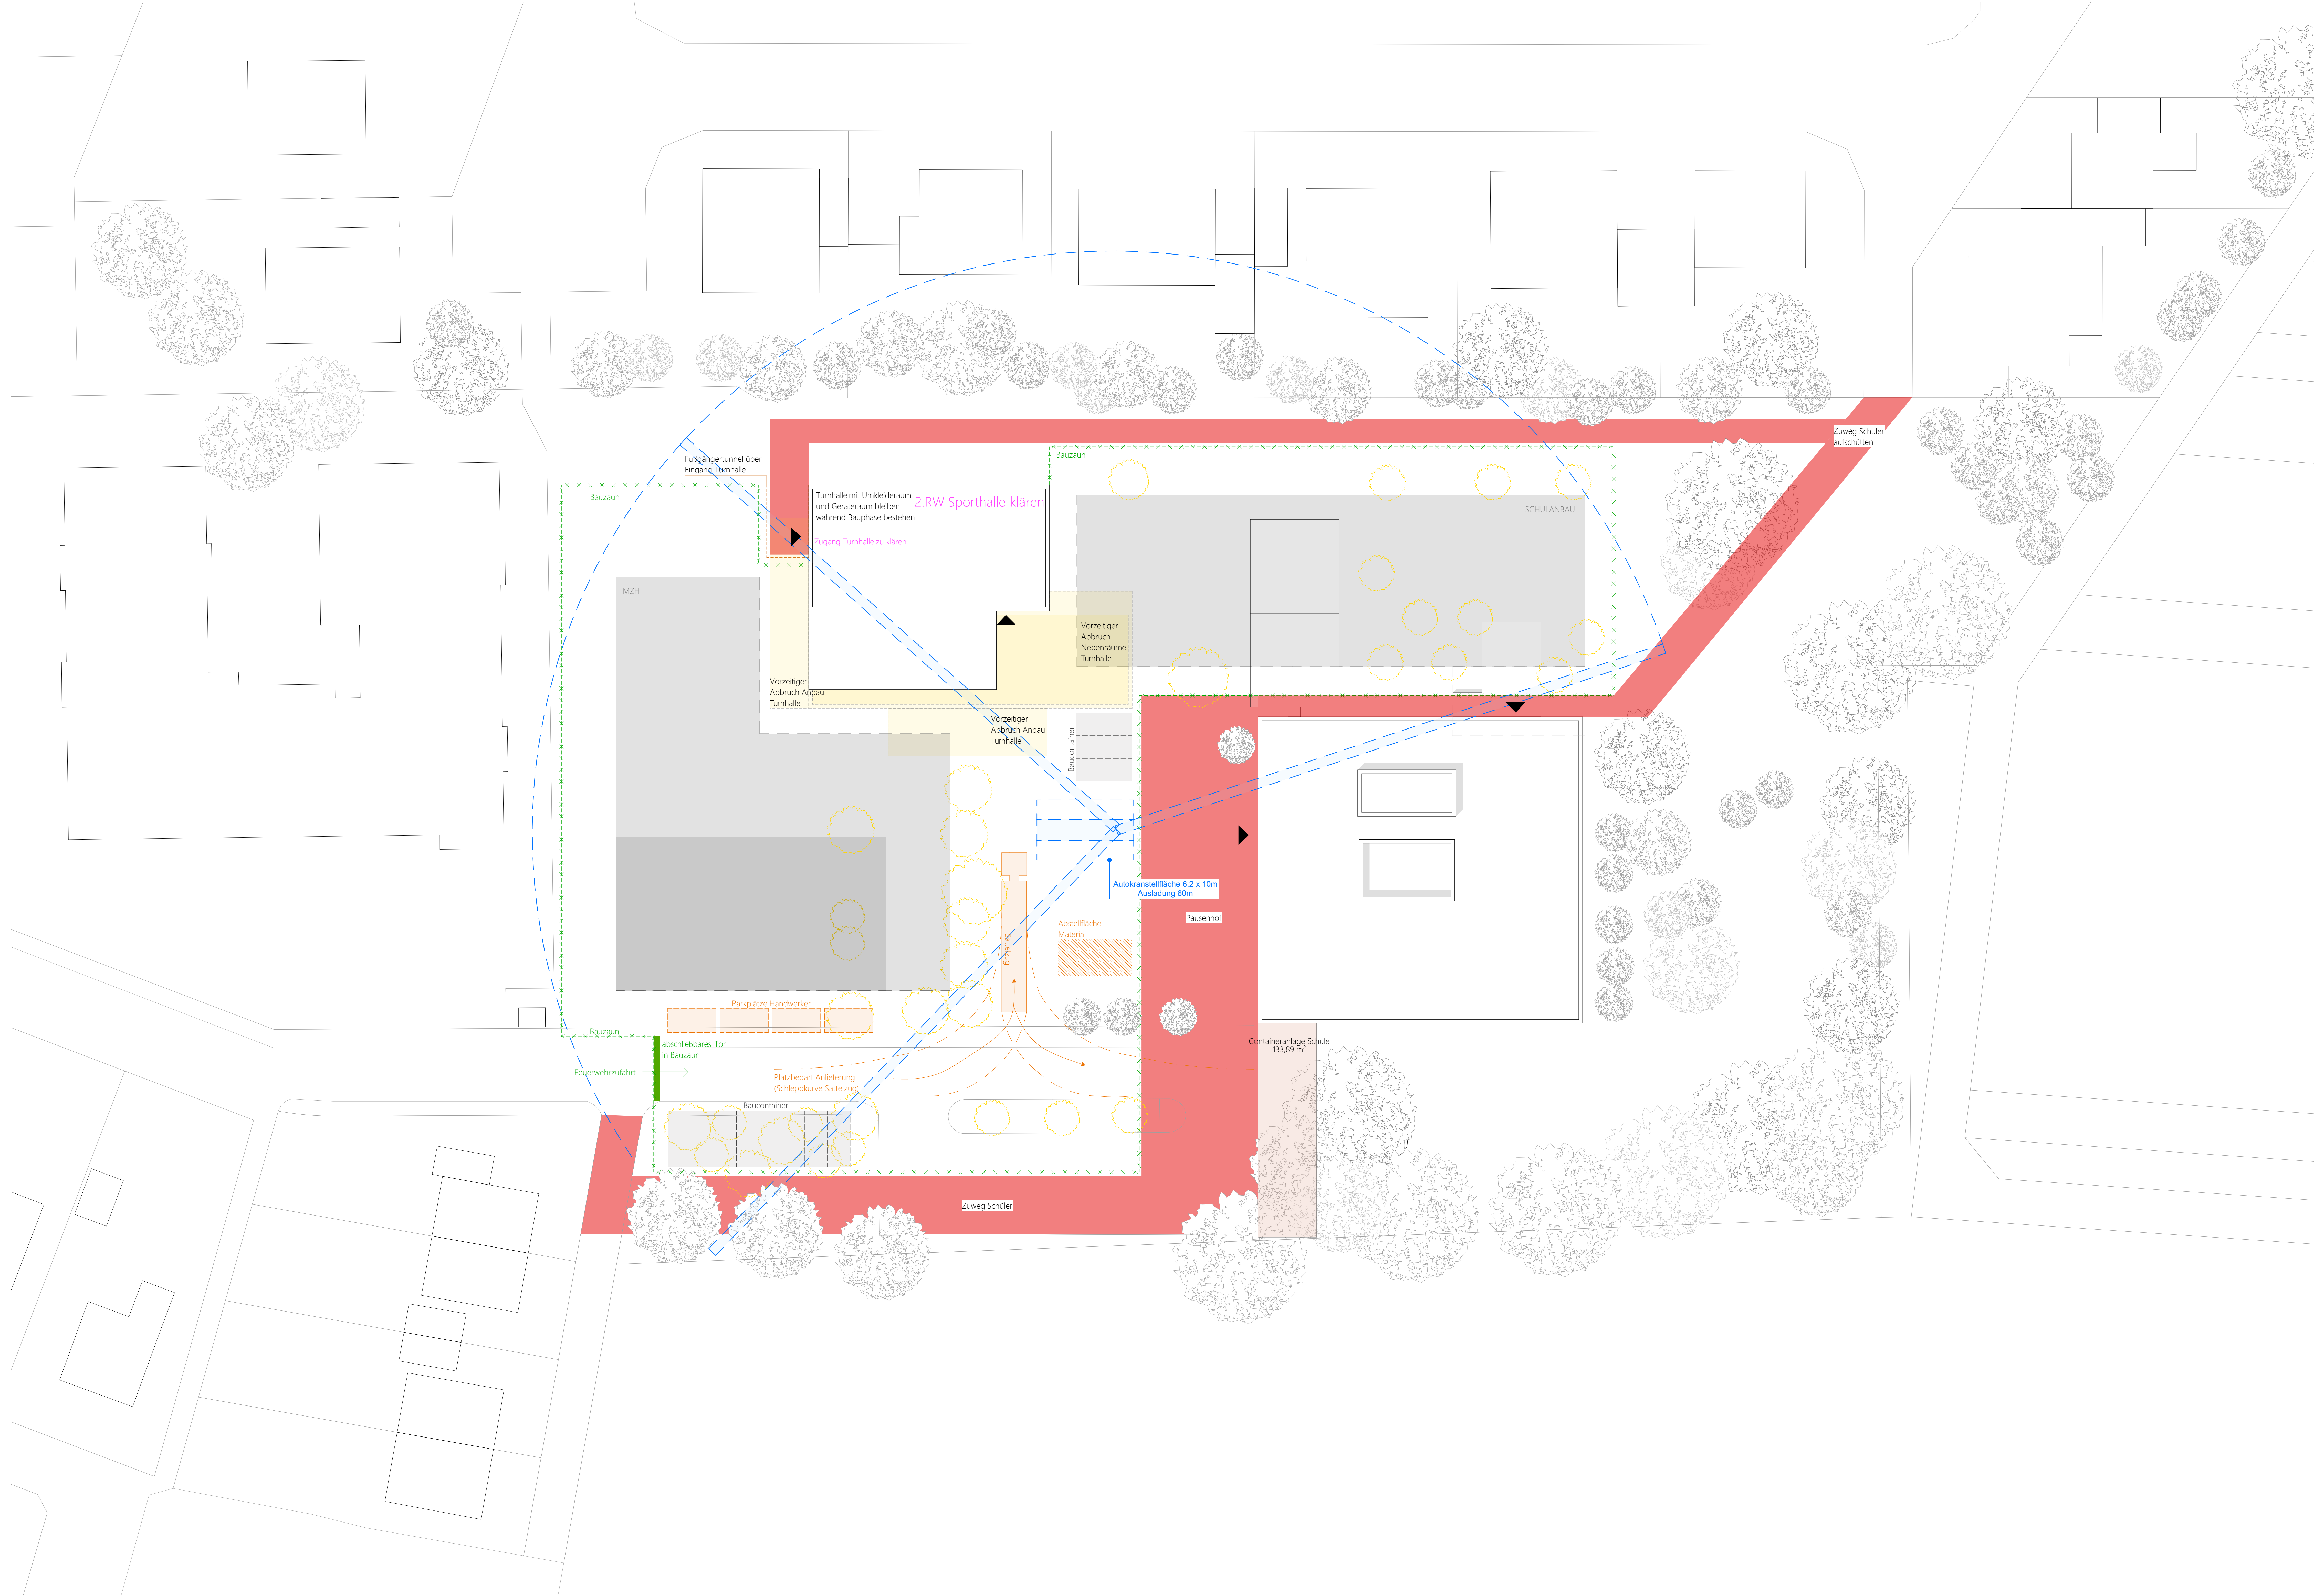

	Bestand	UK	Unterkante	RD	Rohdecke
	Neubau	OK	Oberkante	FD	Fertigdecke
	OK FFB	FFB	Fertigfußboden	LH	lichte Höhe
	OK RFB	RFB	Rohfußboden	VK	Vorderkante
	OK RFB	BRH	Brüstungshöhe (ab OK RFB)		
	Geländekote	—	Standfläche Feuerwehr		
	Geländekote Bestand				
Legende					±0,00 = #Höhe

Grundschule Frauenweiler
Grundschule & Mehrzweckhalle
Zeisigweg 1
69168 Wiesloch

Auftraggeber Stadtverwaltung Wiesloch Markstraße 13 69168 Wiesloch		
Projekt-Nr.: Planformat: 841 x 1700 Planerstellung: 03.09.2025 Gez.: Massstab: 1:100 Plan-Nr.: Planstand: 21.01.2026		

Baustelleneinrichtungsplan