



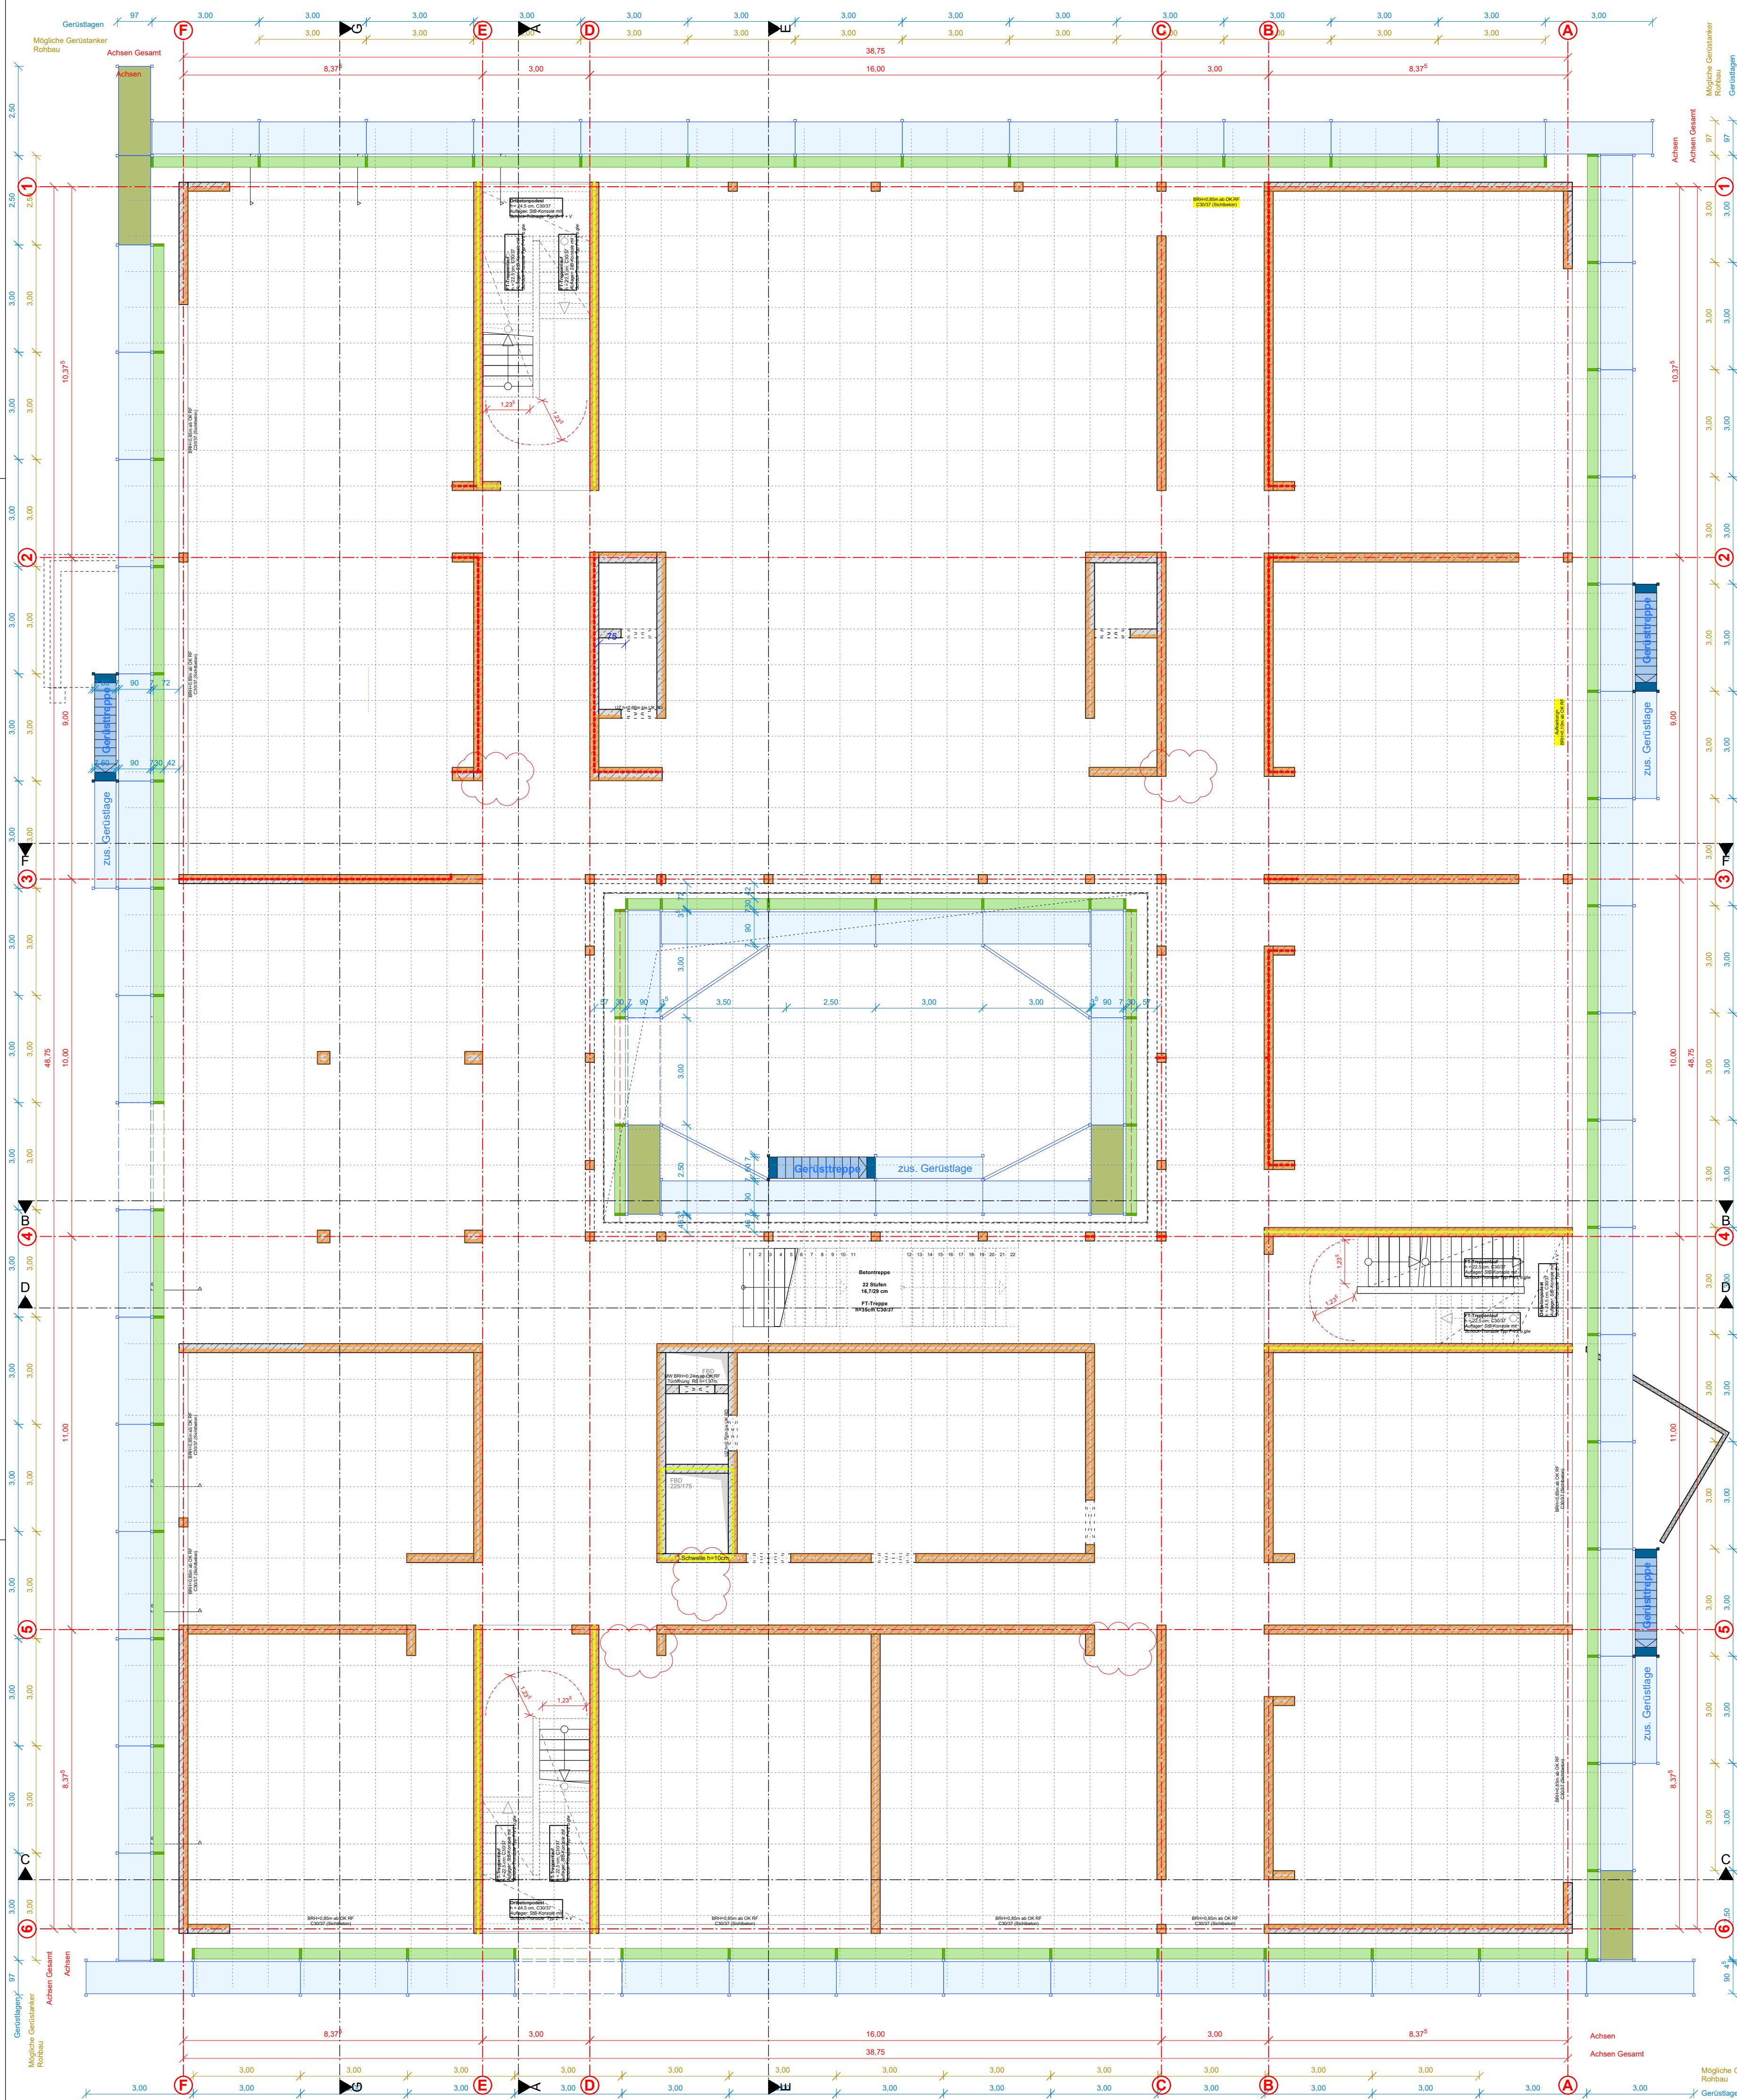

Erdgeschoss M 1:100

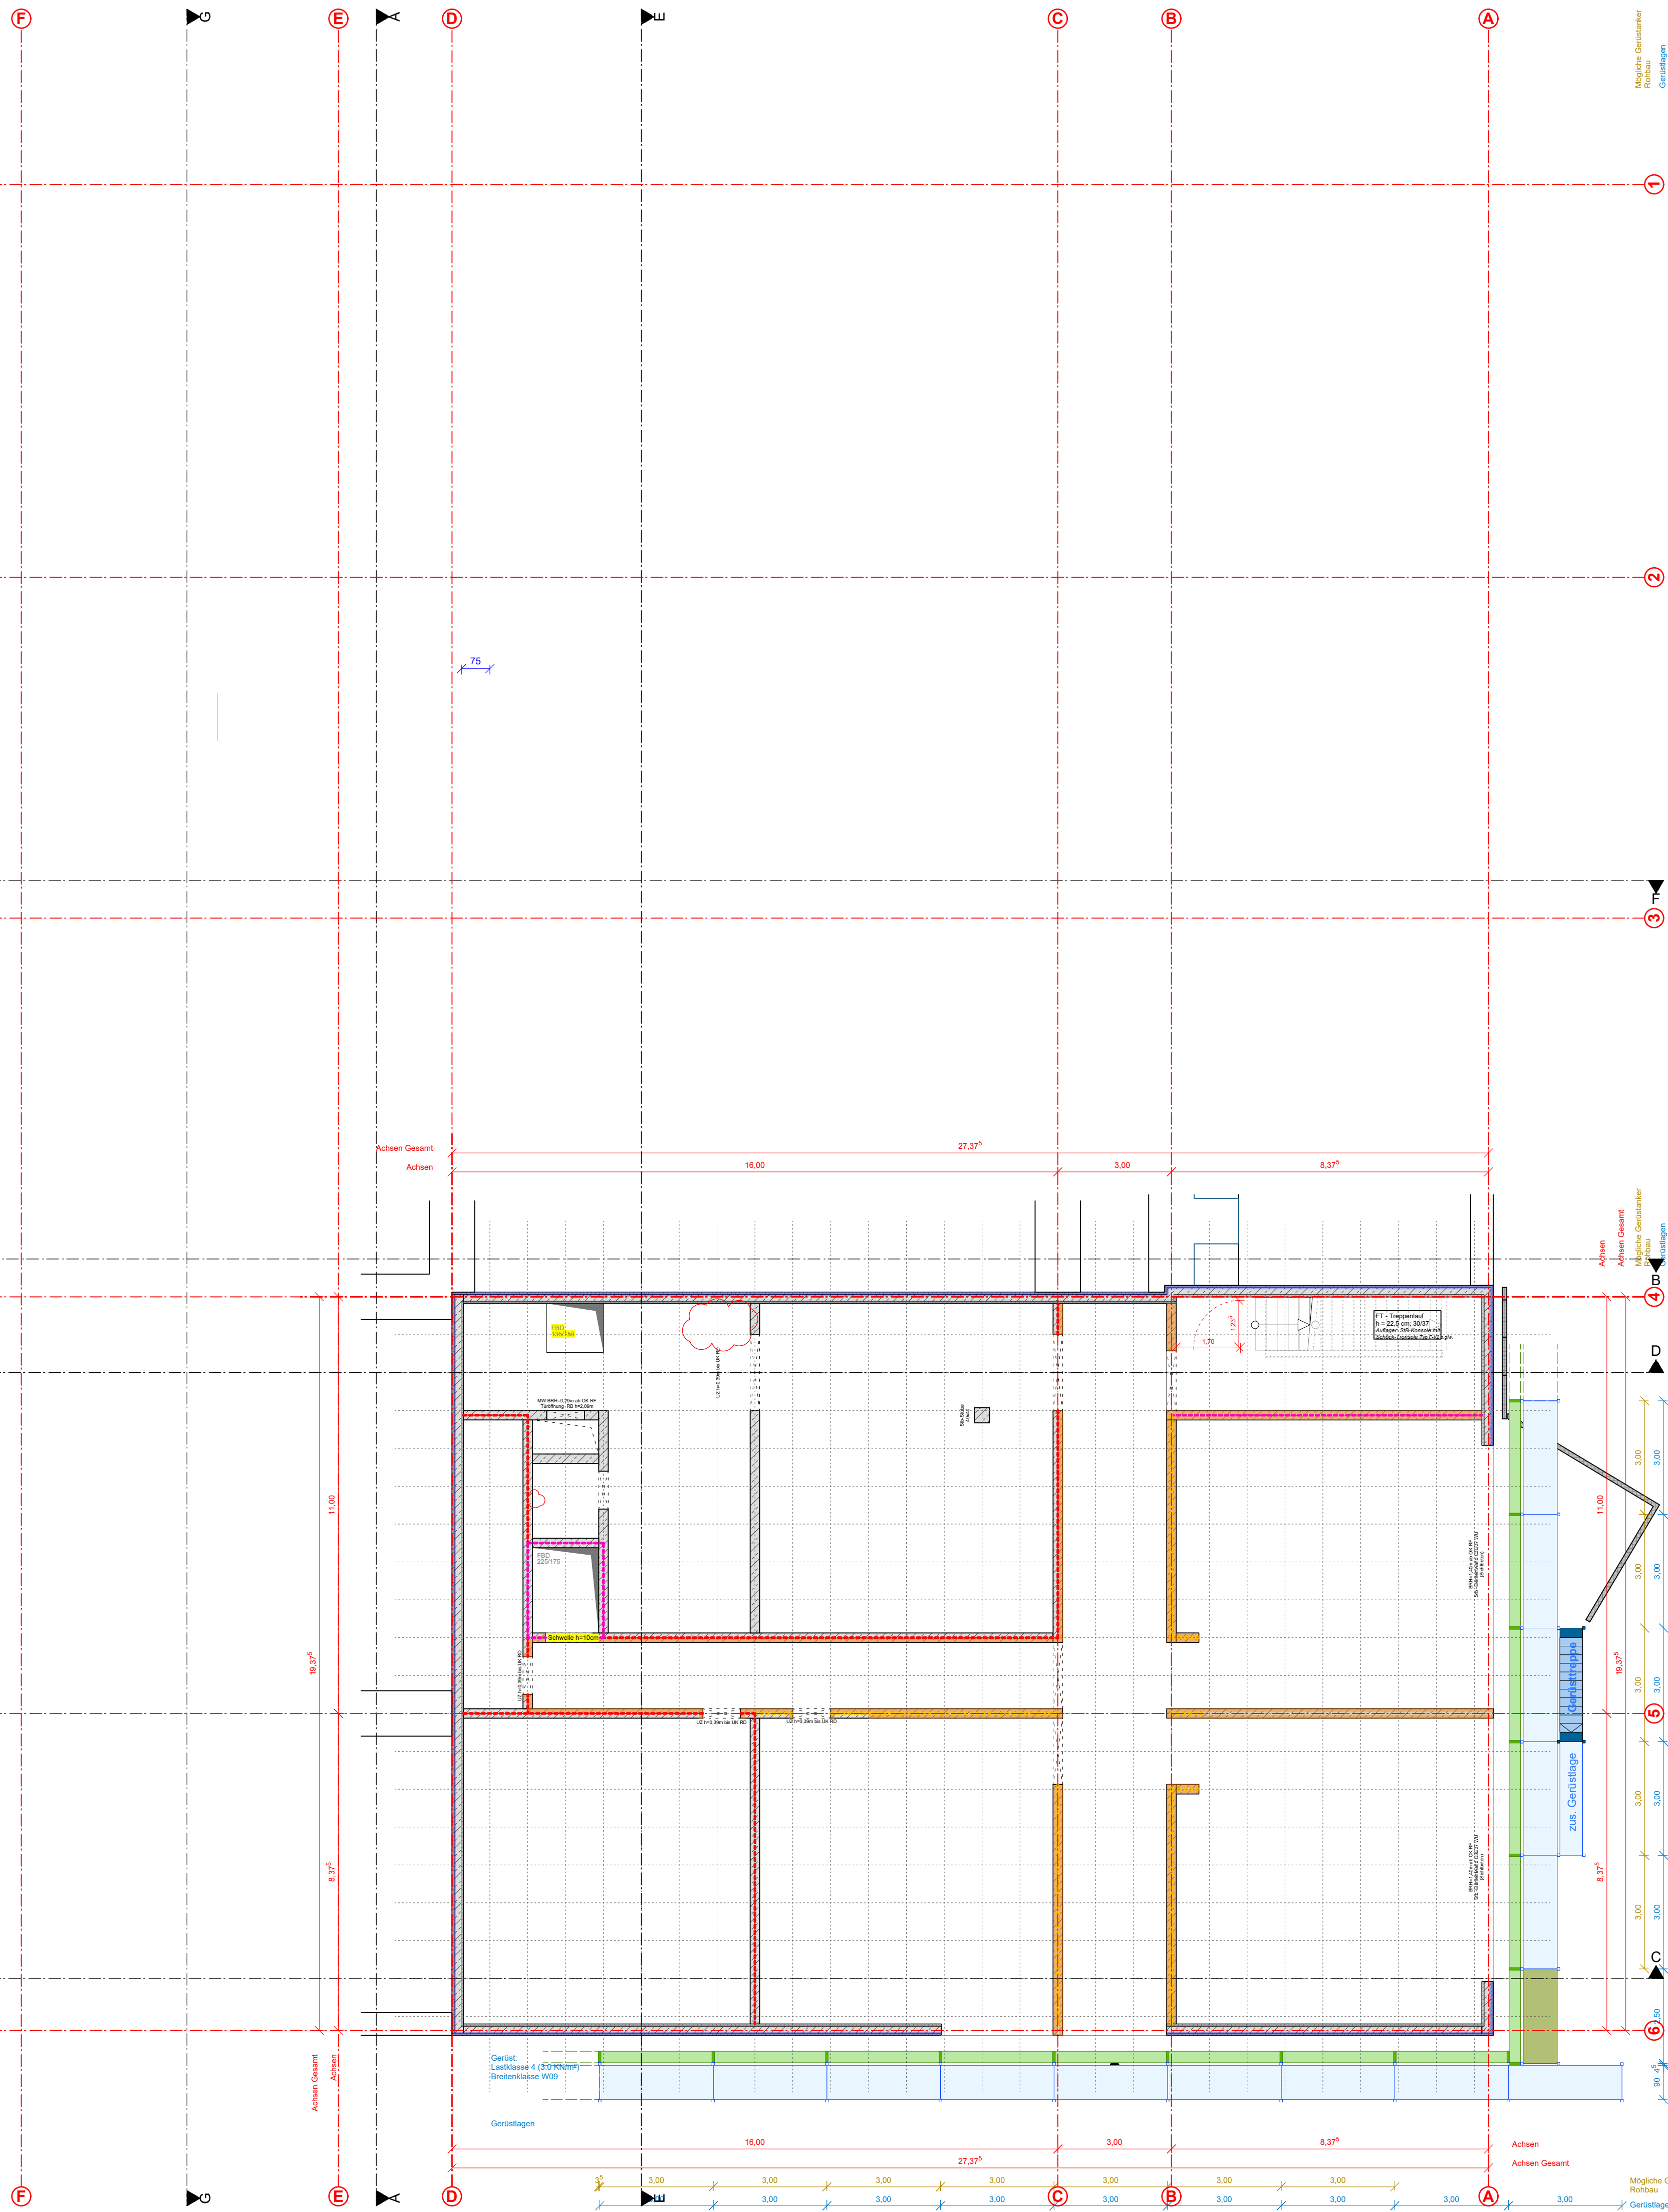

Untergeschoss M 1:100


LEGENDE	ABKÜRZUNGEN	BRANDSCHUTZINFOS
Schibeton (bewehrt) BA Beton (unbewehrt) BD Bodendurchbruch BK Brüstungskanal BRH Brüstungshöhe, Fertighöhe von OK FF DD Deckendurchbruch DE Dacheinlauf FF Fertigfußboden FR Fahrspur FU Fundament FUD Fundamentdurchbruch HGW Höchst gemessener Grundwasserstand HK Heizkörper LRH Lichte Raumhöhe NE Notkeller NO Notüberlauf OK Oberkante RD Rohdecke RDV Rohdeckeneinprägung RF Rohfußboden RFV Rohfußbodeneinprägung RH Rohhöhe (OKFF bis UKRD) SS Schutzschwelle STG Steigung TRH Treppenhohlraum U NN über Normalnull UK Unterkante	AD abgehängte Decke BA Bodenablauf BD Bodendurchbruch BK Brüstungskanal BRH Brüstungshöhe, Fertighöhe von OK FF DD Deckendurchbruch DE Dacheinlauf FF Fertigfußboden FR Fahrspur FU Fundament FUD Fundamentdurchbruch HGW Höchst gemessener Grundwasserstand HK Heizkörper LRH Lichte Raumhöhe NE Notkeller NO Notüberlauf OK Oberkante RD Rohdecke RDV Rohdeckeneinprägung RF Rohfußboden RFV Rohfußbodeneinprägung RH Rohhöhe (OKFF bis UKRD) SS Schutzschwelle STG Steigung TRH Treppenhohlraum U NN über Normalnull UK Unterkante	feuerbeständige Wand hochfeuerhemmende Wand, mit mechanischer Festigkeit hochfeuerhemmende Wand feuerhemmende Wand F30-B Feuerwiderstandsklasse 30, feuerhemmend F30-AB Feuerwiderstandsklasse 30, feuerbeständig und in tragenden Teilen aus nichtbrennbaren Baustoffen F60-AB Feuerwiderstandsklasse 60, hochfeuerhemmend und aus nichtbrennbaren Baustoffen F90-A Feuerwiderstandsklasse 90, feuerbeständig und aus nichtbrennbaren Baustoffen F90-AB Feuerwiderstandsklasse 90 (DIN 4102), feuerbeständig und in tragenden Teilen aus nichtbrennbaren Baustoffen G30 Feuerwiderstandsklasse 30, feuerhemmende und selbstschließende Tür T30 feuerbeständige und selbstschließende Tür T30RS feuerbeständige und selbstschließende Tür DS dicht- und selbstschließender Abschluss FL Feuerlöscher FSA Feuerschutzabschluss NA Notausgang RWA Rauch- und Wärmeabzug FL Hand Feuerlöscher
Unterkannte fertig Abhangende von OKFF Unterkannte fertig Unterkannte roh Oberkannte fertig Oberkannte roh BRH Brüstungshöhe ab OKFF		
Schibeton-Ecksteine für Kantenschutz (Prof. 07.03.0370)		

LEGENDE GERÜST

- Gerüstfeld
- Mögliche Ankerpunkte
- Gerüstkonsole
- Absturzsicherung
- Ausgang

OK FF B EG
+/- 0,00 = + 93,80 m ü. NN

J			
I			
H			
G			
F			
E			
D			
C			
B			
A	Originalfassung	SK	13.09.2024

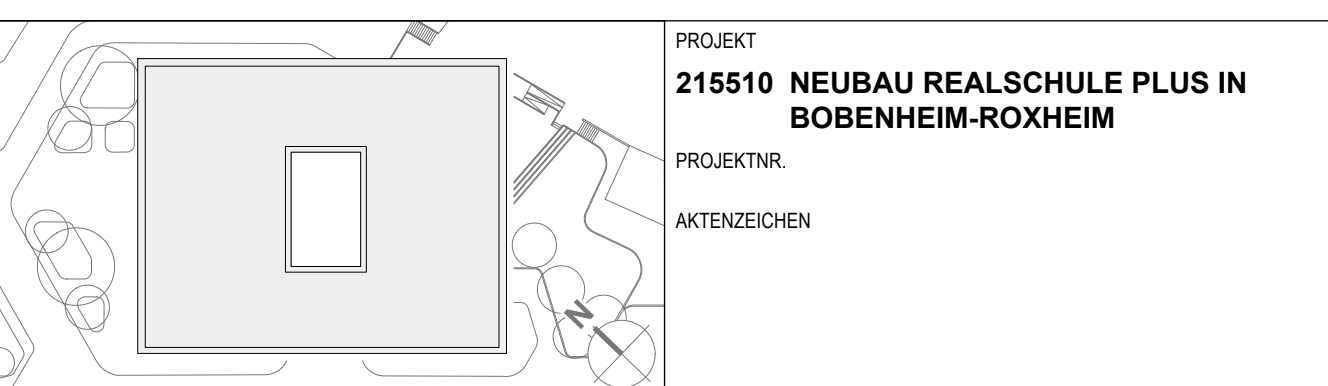

BAUHERR	Kreisverwaltung Rhein-Pfalz-Kreis Europaplatz 5 67063 Ludwigshafen	UNTERSCHRIFT	
VERTRETEN DURCH	Abteilung 6, Referat 61 Dipl. Ing. Architekt Michael Park	UNTERSCHRIFT	
ARCHITEKT	AV1 ARCHITEKTEN GmbH Dugmevic Schanne Ling 67063 Ludwigshafen www.av1-architekten.de bobenheim-coswin.realschule@av1architekten.de	UNTERSCHRIFT	

PLANUNGSTUFE	PLANGRÖSSE	PLANGRUNDLAGE
Ausführungsplanung	1189 x 841 mm	
PLANZEICHNUNG		
PLANNR	AP_A_1.0X_GERÜST_GR_UG/EG	INDEX
DATUM	13.09.2024	A
BEARB	SK	MASSSTAB
GEPRÜFT		1:50