


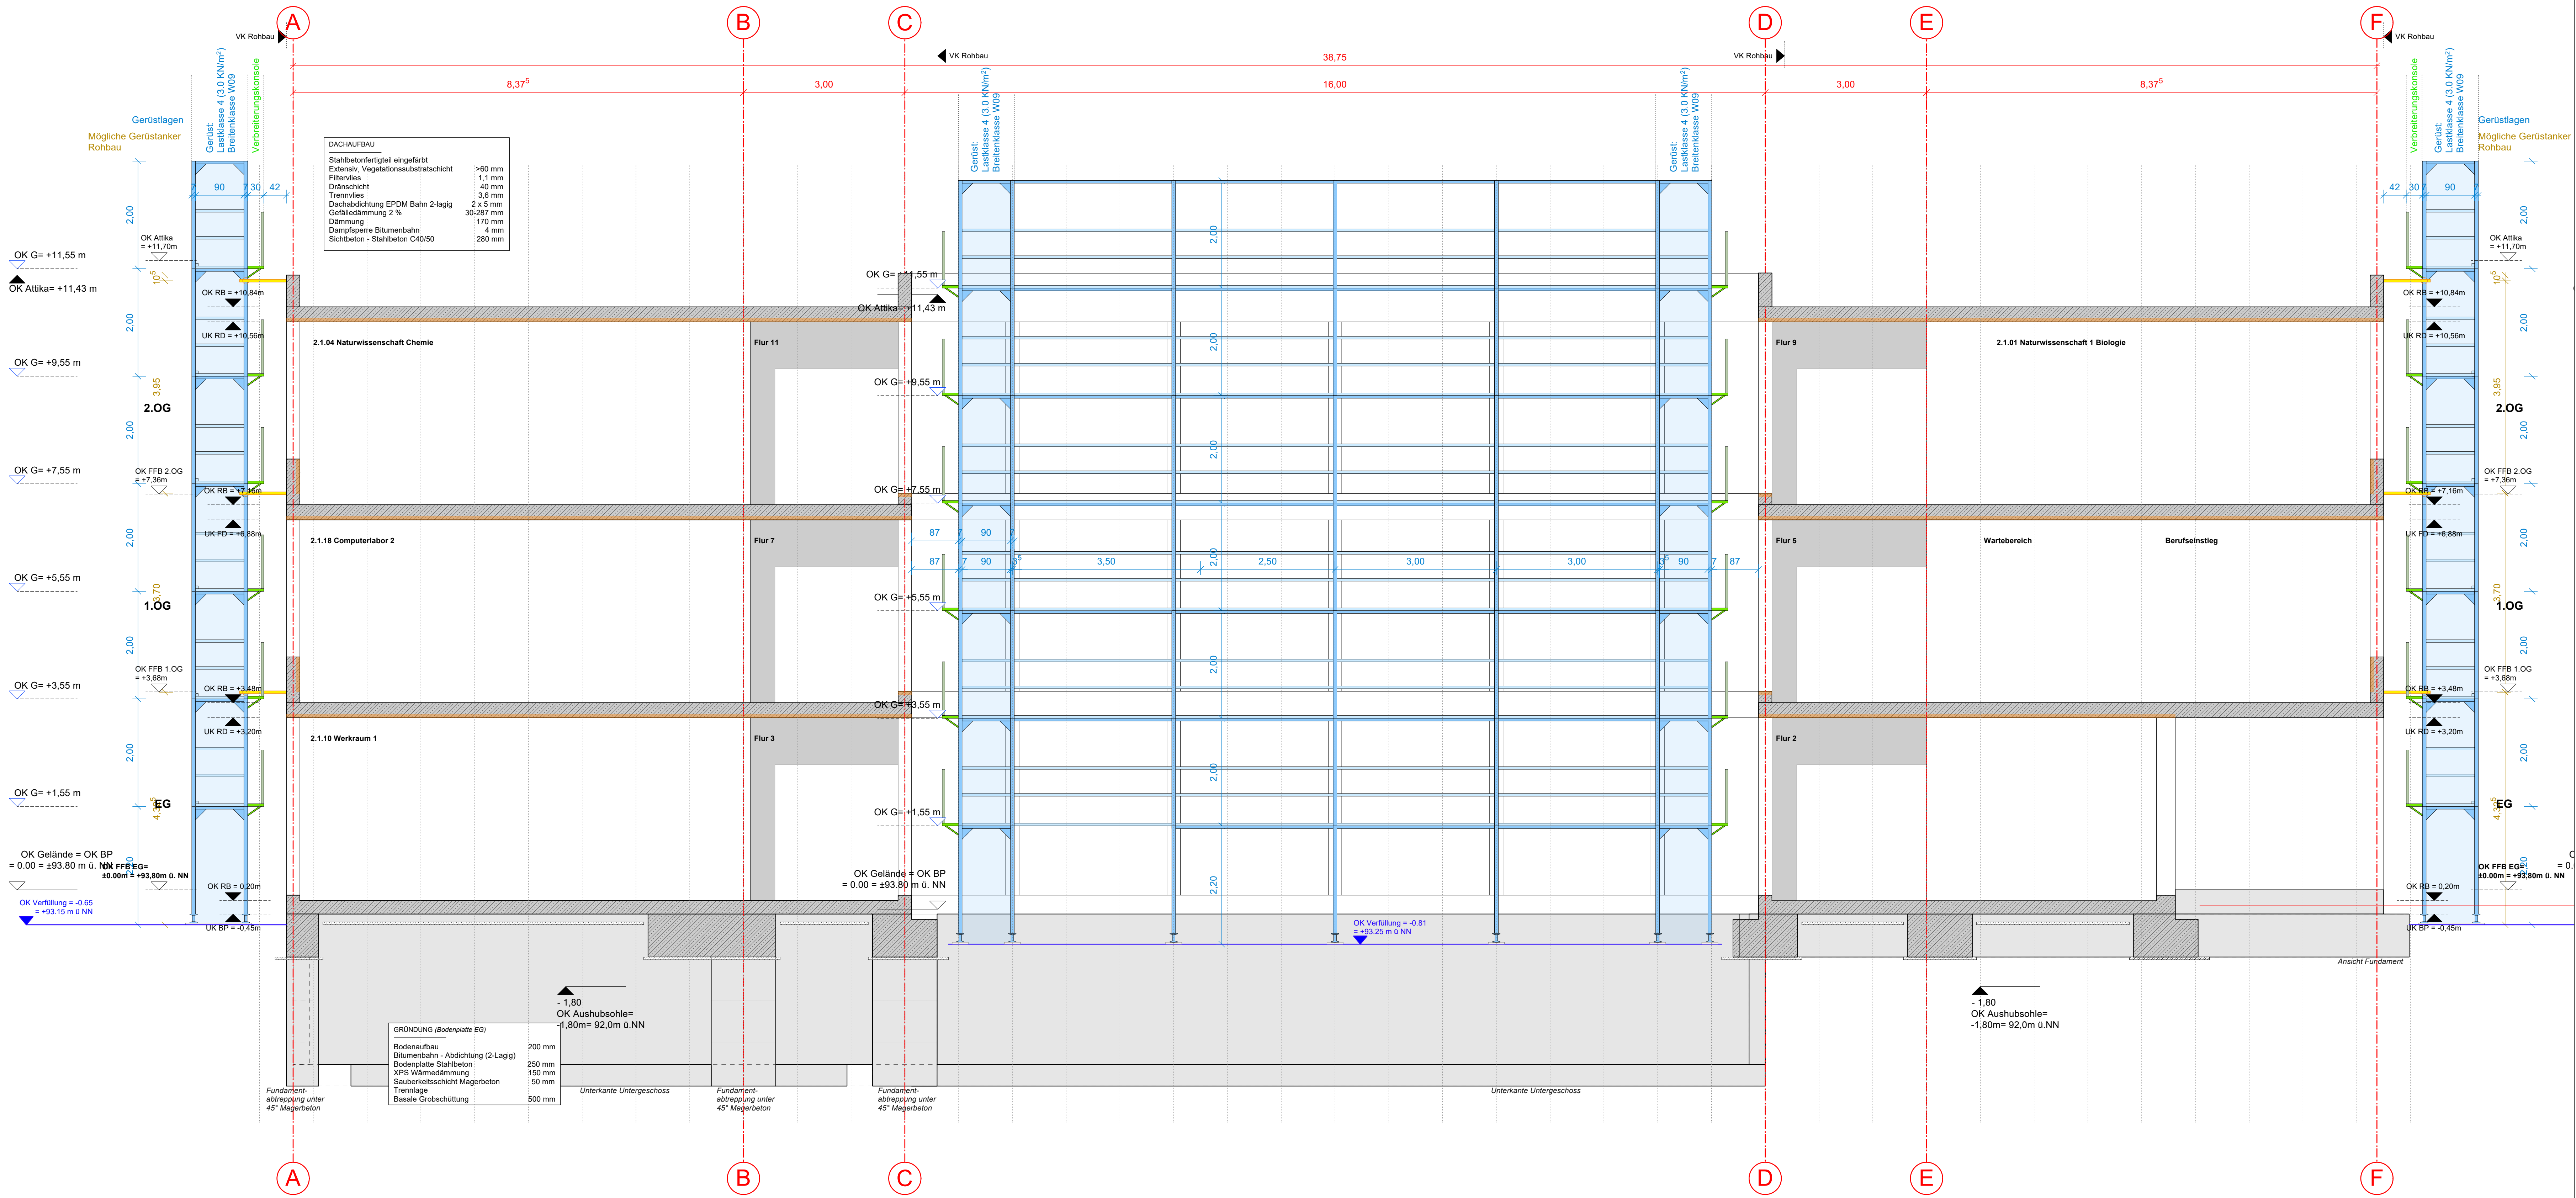

Schnitt B-B_M 1:50

LEGENDE	ABKÜRZUNGEN	BRANDSCHUTZINFOS
Sichtbeton (bewehrt) Beton (unbewehrt) WU-Beton (bewehrt) Beton-Fertigteil (bewehrt) Mauerwerk Trockenbauwand Wärmedämmung, weich Wärmedämmung, hart Wärmedämmung Schaumglas verstecktes Bauteil BD Bodendurchbruch DD Deckendurchbruch WD Wanddurchbruch Ober- bzw. Unterkante fertig Ober- bzw. Unterkante roh Unter- bzw. Oberkante fertig Unter- bzw. Oberkante roh OK OK BRH	AD abgehängte Decke BA Bodenauflauf BD Bodendurchbruch BK Brüstungskanal BRH Brüstungshöhe, Fertighöhe von OK FF DD Deckendurchbruch DE Dacheinlauf FF Fertigfußboden FR Faltrohr FU Fundament FUD Fundamentdurchbruch HGW Höchst gemessener Grundwasserstand HK Heizkörper LRH Lichte Raumhöhe NE Notelauf NÜ Notüberlauf OK Oberkante RD Rohdecke RDV Rohdeckeneinsparung RF Rohfußboden RFV Rohfußbodenversprung RH Rohröhre (OKFF bis UKRD) SS Schutzschutz STG Steigung TRH Treppenaum U.NN über Normalnull UK Unterkante	feuerbeständige Wand hochfeuerhemmende Wand, mit mechanischer Festigkeit hochfeuerhemmende Wand feuerhemmende Wand F30-B Feuerwiderstandsklasse 30, Feuerhemmend F30-AB Feuerwiderstandsklasse 30, feuerbeständig und in tragenden Teilen aus nichtbrennbaren Baustoffen F60-AB Feuerwiderstandsklasse 60, hochfeuerhemmend und aus nichtbrennbaren Baustoffen F90-A Feuerwiderstandsklasse 90, feuerbeständig und aus nichtbrennbaren Baustoffen F90-AB Feuerwiderstandsklasse 90 (DN 4102), feuerbeständig und in tragenden Teilen aus nichtbrennbaren Baustoffen G30 Feuerwiderstandsklasse 30 T30 feuerhemmende und selbstschließende Tür T30RD feuerhemmende und selbstschließende und rauchdichte Tür T90 feuerbeständige und selbstschließende Tür RS selbstschließende und rauchdichte Tür RS dicht- und selbstschließender Abschluss FL Feuerlöscher FSA Feuerschutzabschluss NA Notausgang RWA Rauch- und Wärmeabzug FL Hand Feuerlöscher

LEGENDE GERÜST
Gerüstfeld Mögliche Ankerpunkte Gerüstkonsole Absturzsicherung Aufgang

OK FFB EG
+/- 0,00 = + 93,80 m ü. NN

J		
I		
H		
G		
F		
E		
D		
C		
B		
A	Ordnungszahl	SK 13.09.2024

PROJEKT
216510 NEUBAU REALSCHULE PLUS IN BOBENHEIM-ROKHEIM

PROJEKTR
AKTENZEICHEN

BAUHERR Kreisverwaltung Rhein-Pfalz-Kreis Europaplatz 5 67063 Ludwigshafen	UNTERSCHRIFT
VERTRETEN DURCH Abteilung 6, Referat 61 Dipl.-Ing. Architekt Michael Paack	UNTERSCHRIFT
ARCHITEKT AV1 ARCHITEKTEN GmbH Dyckhoff-Straße 10 67053 Kaiserslautern www.av1-architekten.de bothenheim-realschule@av1-architekten.de	UNTERSCHRIFT

PLANUNGSSTUFE Ausführungsplanung	PLANGRÖSSE 1189 x 841 mm	PLANGRUNDLAGE
PLANBEZEICHNUNG Gerüst Schnitt B-B		

PLAN-NR. AP_A_2.03_GERÜST_SN_BB			INDEX A
DATUM 13.09.2024	BEARB. SK	GEPRÜFT	MASSSTAB 1:50