



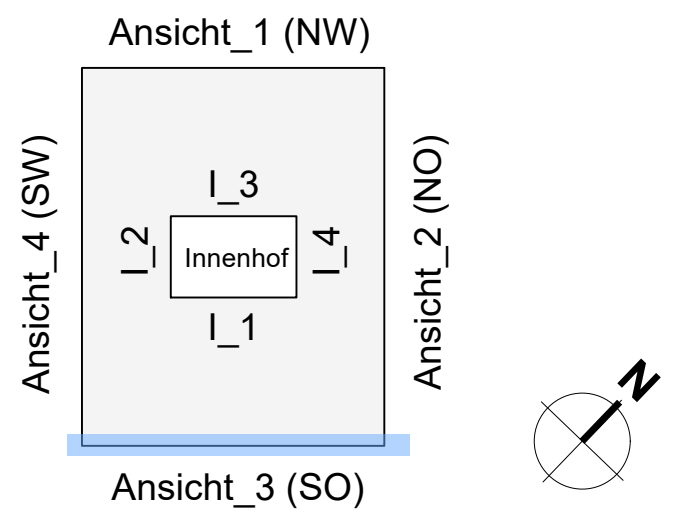

- LEGENDE GERÜST
- Gerüstfeld
 - Mögliche Ankerpunkte
 - Gerüstkonsole
 - Absturzsicherung
 - Aufgang

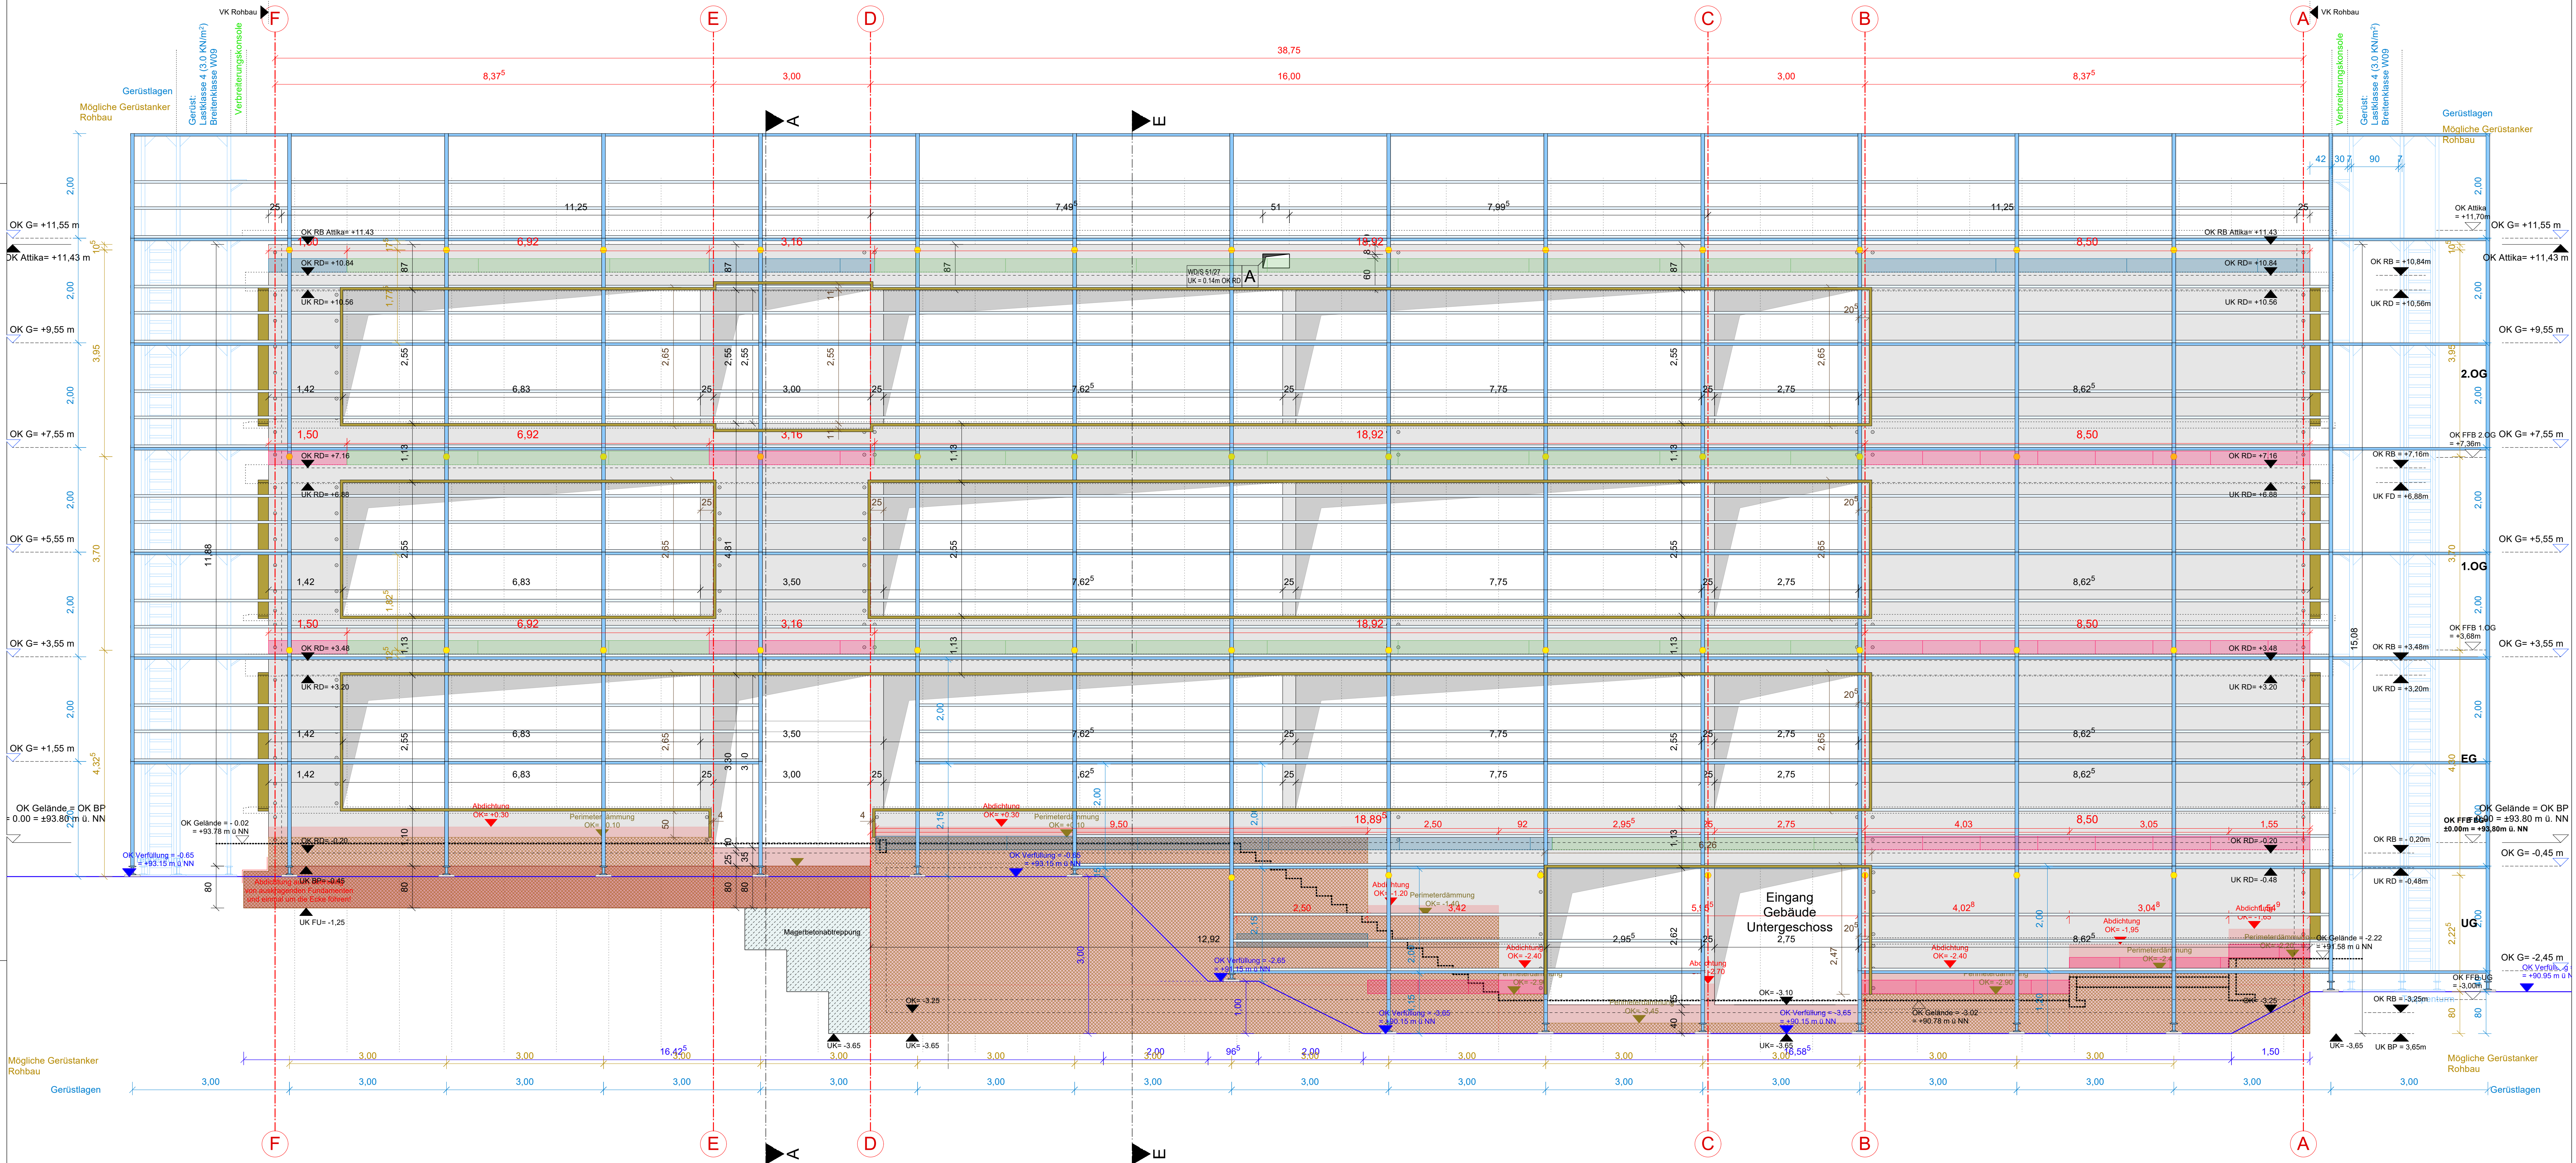


- Einzelkonsolenanker Stück von Typ (Konsole Typ FB-D-380-12) / 2,50 m mit Stb. Sturz: mind. b*h=17*36 cm
- Einzelkonsolenanker Stück von Typ (Konsole Typ FB-D-380-12) / 2,50 m mit Stb. Sturz: mind. b*h=17*18 cm
- Einzelkonsolenanker Stück von Typ (Konsole Typ FB-D-380-12) / 1,10 m mit Stb. Sturz: mind. b*h=17*36 cm

Ansicht 3_SÜD-OST_M 1:50

OK FFB EG
+/- 0,00 = + 93,80 m ü. NN

J		
I		
H		
G		
F		
E		
D		
C		
B		
A		
Originalfassung	SK	13.09.2024

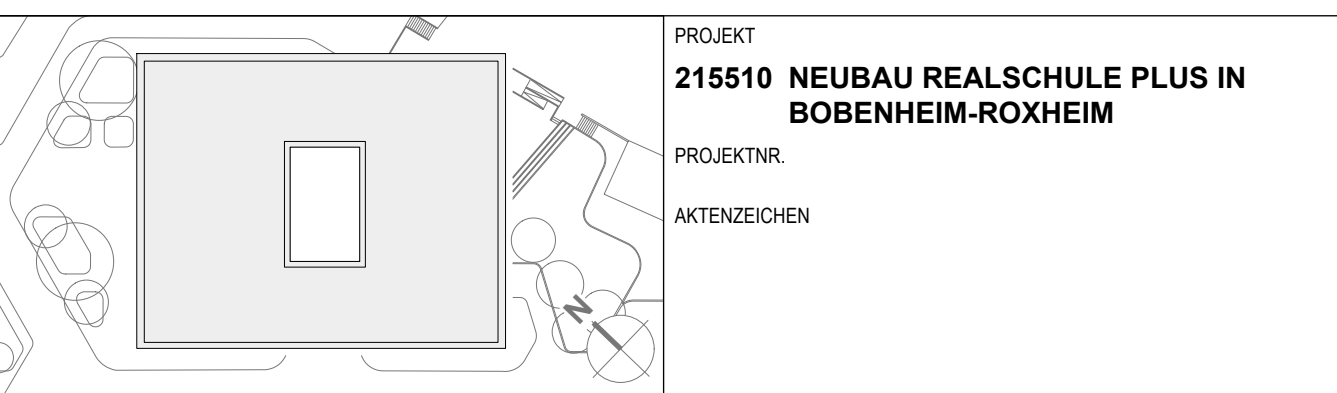

PROJEKT
215510 NEUBAU REALSCHULE PLUS IN BOBENHEIM-ROXHEIM

PROJEKTR
AKTENZEICHEN

BAUHERR Kreisverwaltung Rhein-Pfalz-Kreis Europaplatz 5 67063 Ludwigshafen	UNTERSCHRIFT
VERTRETEN DURCH Abteilung 6, Referat 61 Dipl.-Ing. Architekt Michael Peck	UNTERSCHRIFT
ARCHITEKT AV1 ARCHITEKTEN GmbH Dajmovic Schanne Ullig Kornau 75 67053 Kaiserslautern www.av1-architekten.de bobenheim-roxheim.realschule@av1-architekten.de	UNTERSCHRIFT

PLANUNGSSTUFE Ausführungsplanung	PLANGRÖSSE 1189 x 841 mm	PLANGRUNDLAGE
PLANBEZÜHRUNG		

Gerüst Ansicht 3_SÜD-OST

PLAN-NR AP_A_3.03_GERÜST_AN_03_SO			INDEX A
DATUM 13.09.2024	BEARB. SK	GEPRÜFT	MASSSTAB 1:50