



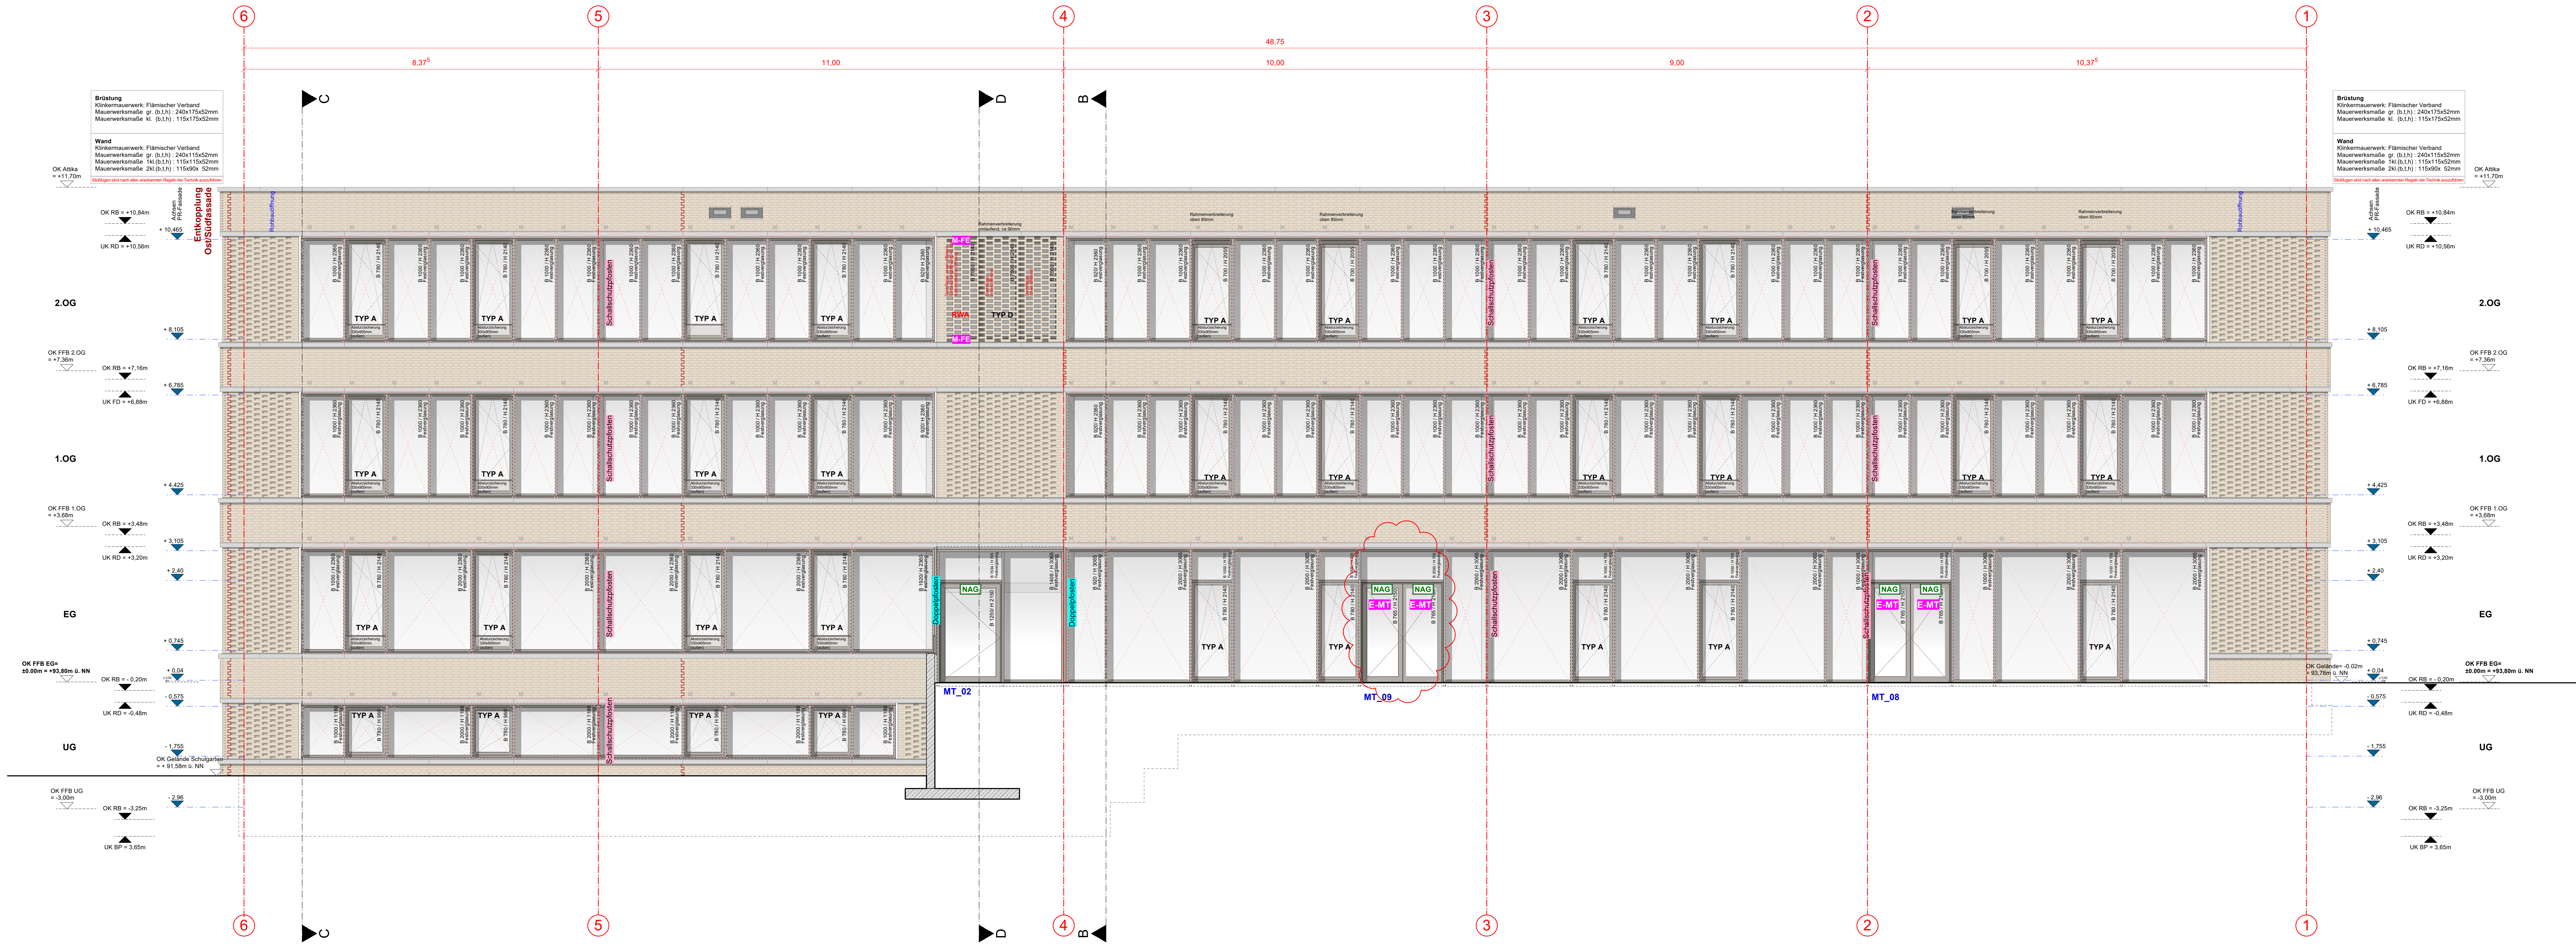


Ansicht 2_NORD-OST_M 1:50

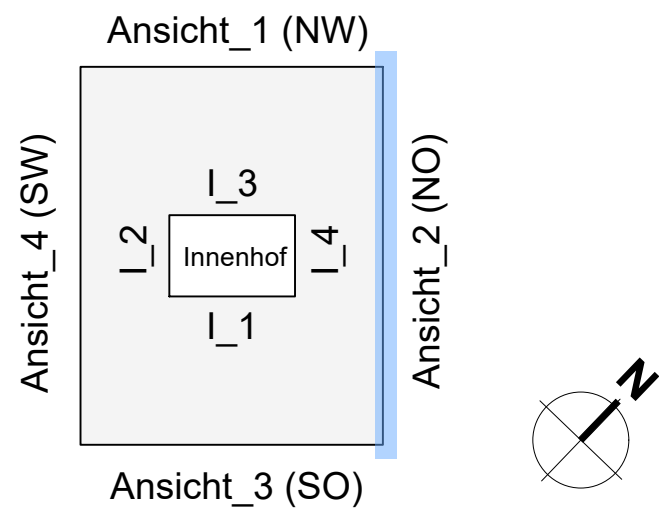

OK FFB EG
+/- 0.00 = + 93,80 m ü. NN

J		
I		
H		
G		
F		
E		
D		
C	EG_Achse 3-4 Auditor MT 9 eingetragt	OV 26.02.2026
B	Beschreibung + Bemessung aktualisiert	OV 12.09.2025
A	Originalfassung	SK 13.09.2024

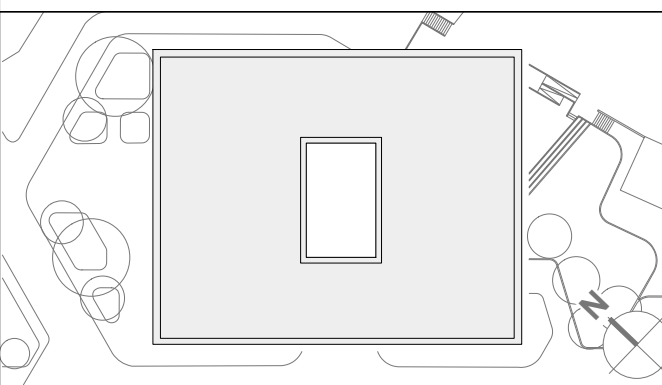

Kreisverwaltung
Rhein-Pfalz-Kreis
Europaplatz 5
67063 Ludwigshafen

PROJEKT
215510 NEUBAU REALSCHULE PLUS IN BOBENHEIM-ROXHEIM

PROJEKTEUR
AKTENZEICHEN

VERFASST DURCH
Abteilung 6, Referat 61
Dipl.-Ing. Architekt Michael Paak

ARCHITEKT
AV1 ARCHITEKTEN GmbH
Gartenstr. 75
67063 Ludwigshafen
www.av1-architekten.de
bobenheim-roxheim.realschule@av1-architekten.de

PROJEKT
215510 NEUBAU REALSCHULE PLUS IN BOBENHEIM-ROXHEIM

PROJEKTEUR
AKTENZEICHEN

PLANUNGSEBENE
Ausführungsplanung

PLANGRÖSSE
1440 x 841 mm

PLANGRUNDLAGE

ANSICHT
Ansicht 2_NORD-OST

PLANUNG
AP_A_3.02_AN_02_NO

DATE
13.09.2024

BEARBEITET
SK

GEPRÜFT

INDEX
MASSSTAB
1:50