



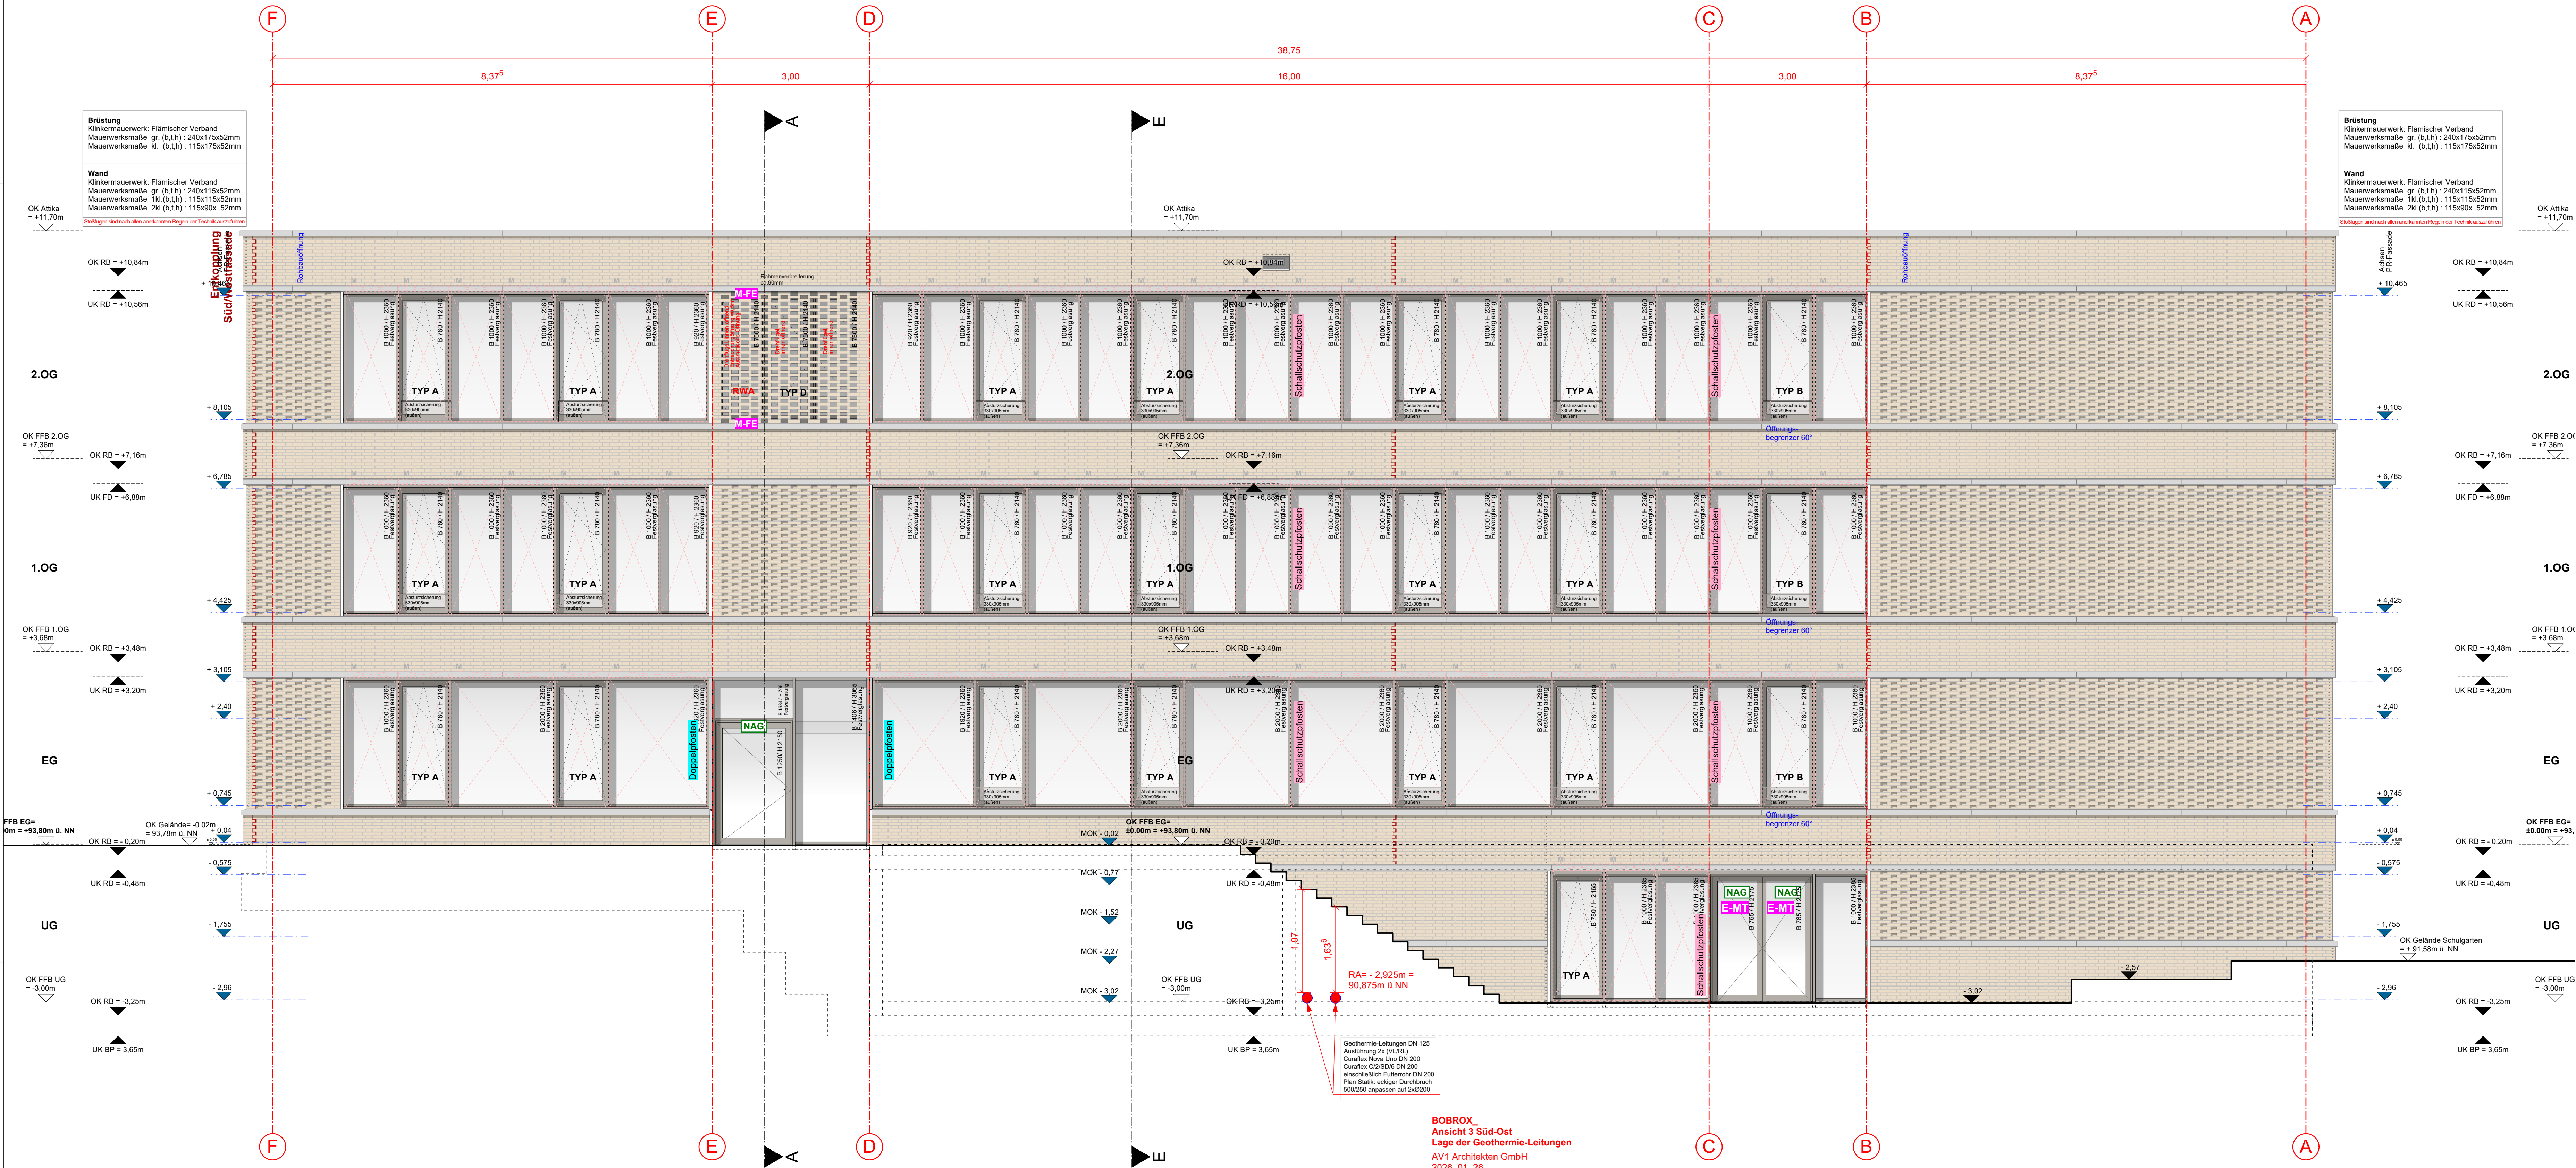


Ansicht 3_SÜD-OST_M 1:50

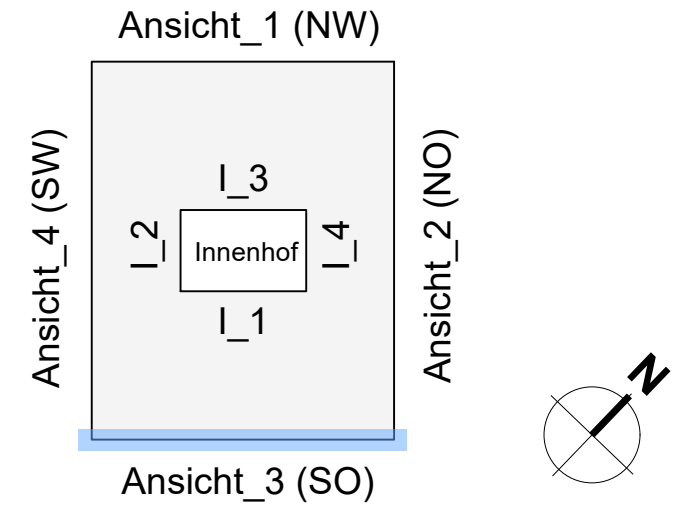

OK FFB EG
+/- 0,00 = + 93,80 m ü. NN

J			
I			
H			
G			
F			
E			
D			
C			
B	Beschreibung + Bemessung aktualisiert	OV	12.09.2025
A	Originalfassung	SK	13.09.2024

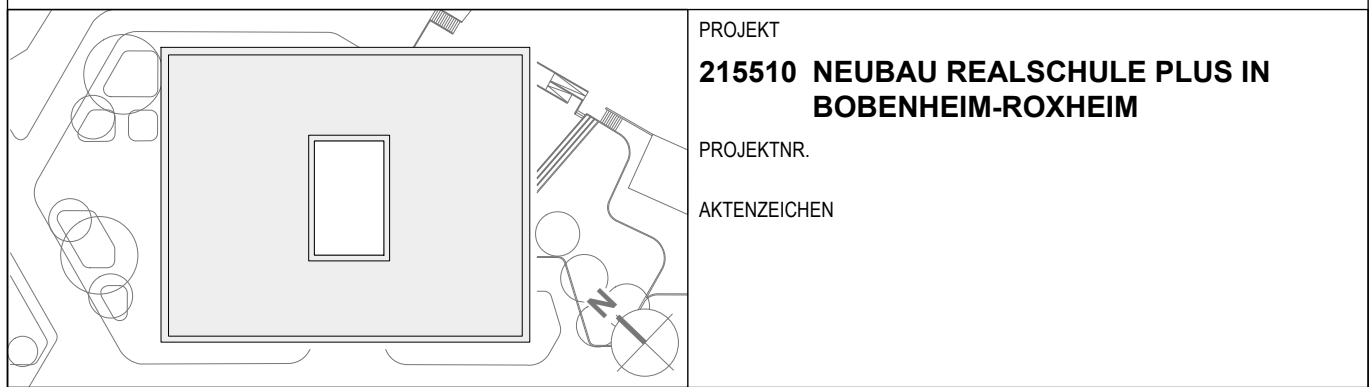

BAUHERR	Kreisverwaltung Rhein-Pfalz-Kreis Europaplatz 5 67063 Ludwigshafen	UNTERSCHRIFT	
VERTRETEN DURCH	Abteilung 6, Referat 61 Dipl.-Ing. Architekt Michael Puck	UNTERSCHRIFT	
ARCHITECT	AV1 ARCHITEKTEN GmbH Dajmovic Schanne Ullig Königsplatz 75 67053 Kaiserslautern www.av1-architekten.de bobenheim-roxheim.realschule@av1architekten.de	UNTERSCHRIFT	

PLANUNGSTUFE	PLANGRÖSSE	PLANGRUNDLAGE
Ausführungsplanung	1189 x 841 mm	
PLANBEZEICHNUNG	Ansicht 3_SÜD-OST	

PLANNR.	BEARB.	GEPRÜFT	INDEX
AP_A_3.03_AN_03_SO	SK		1.50
DATUM			
13.09.2024			