




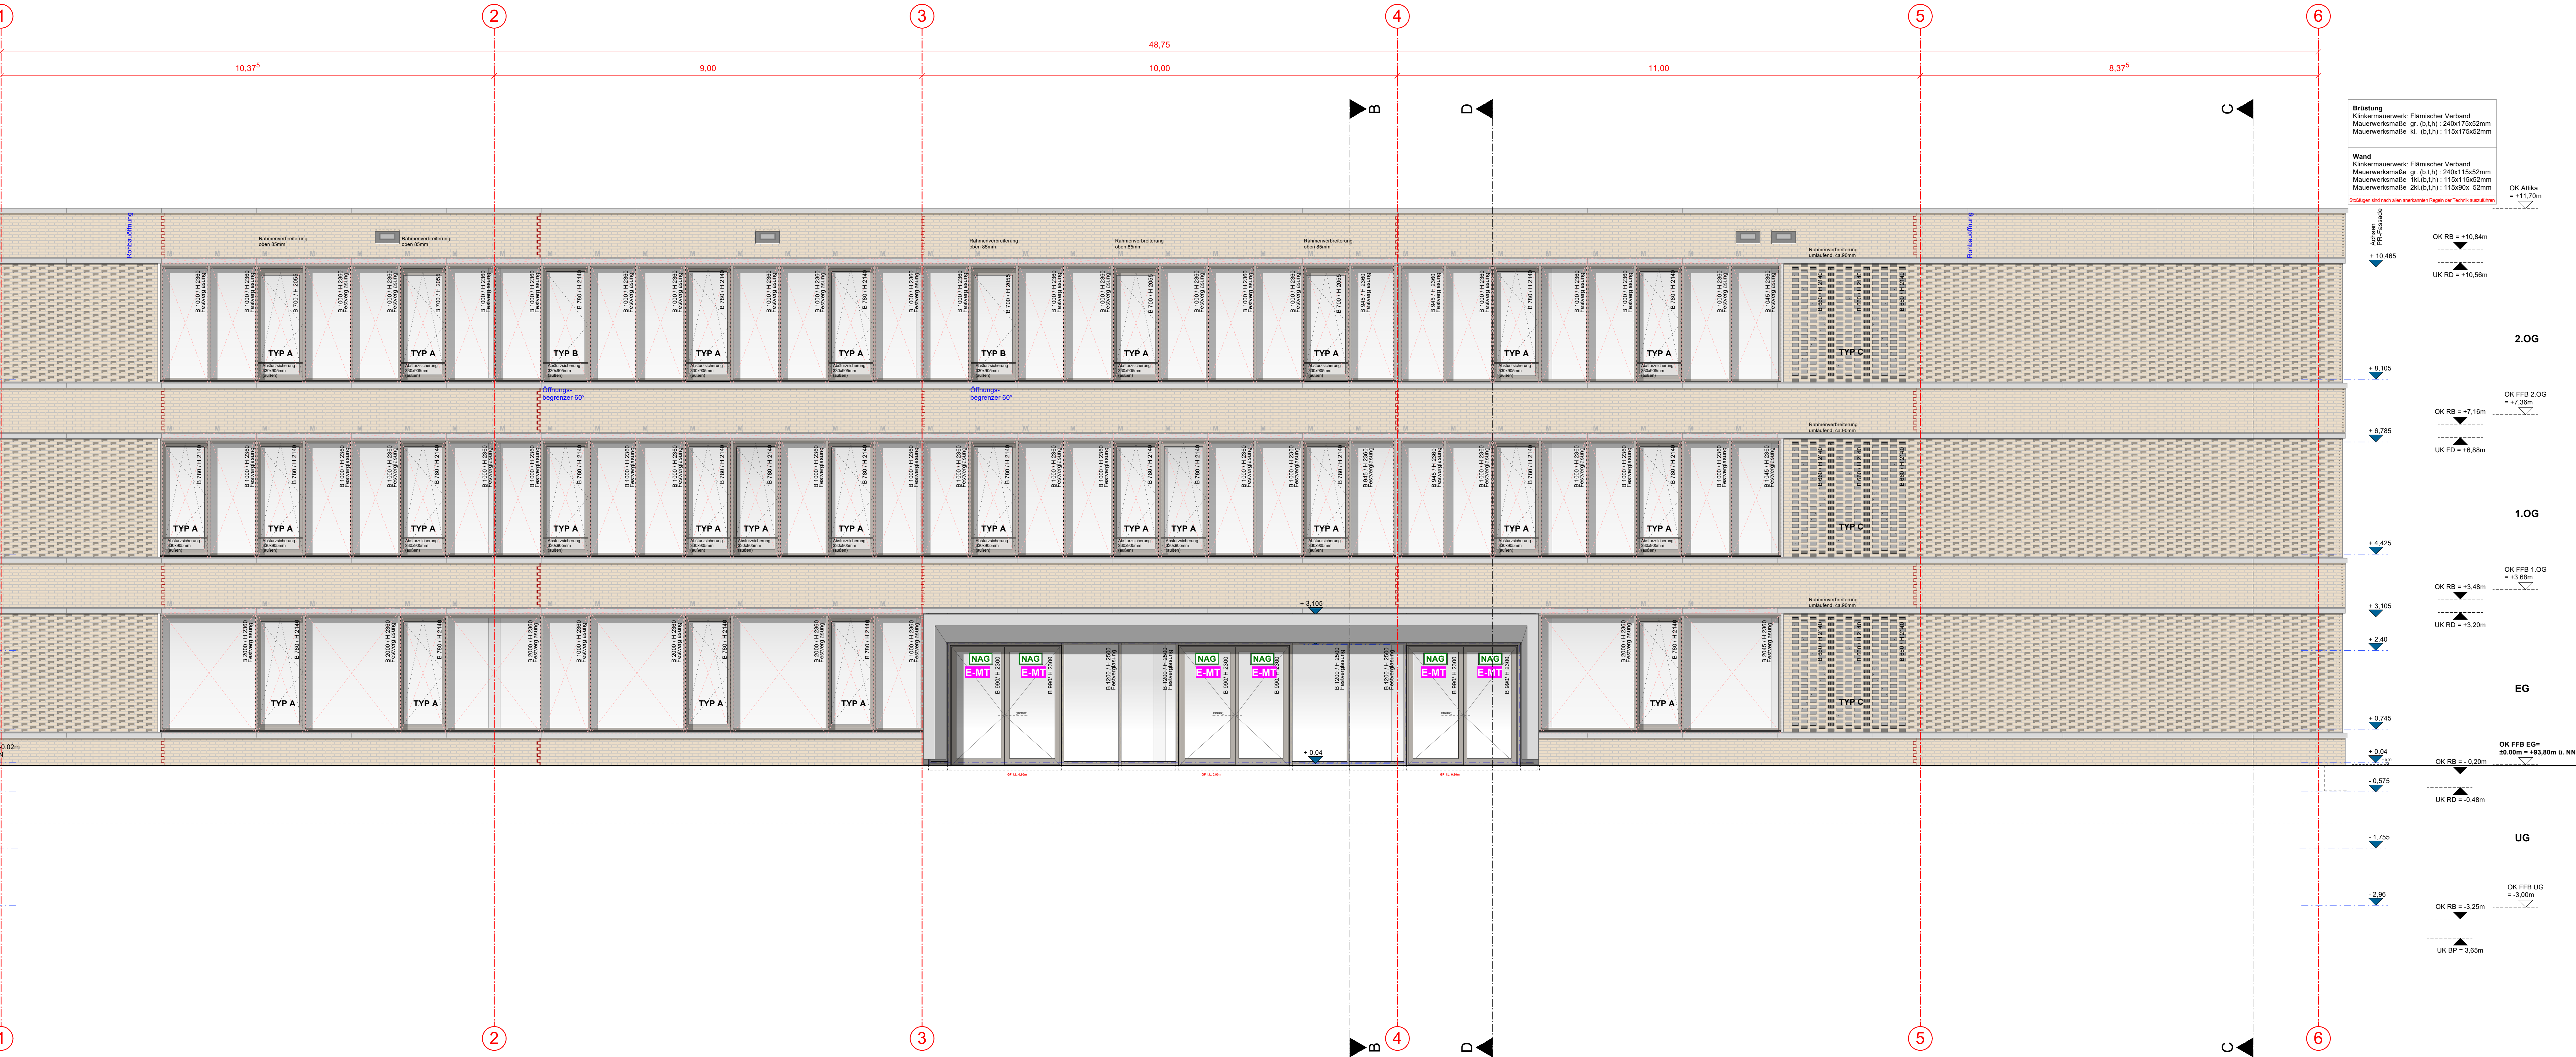

Ansicht 4_SÜD-WEST_M 1:50

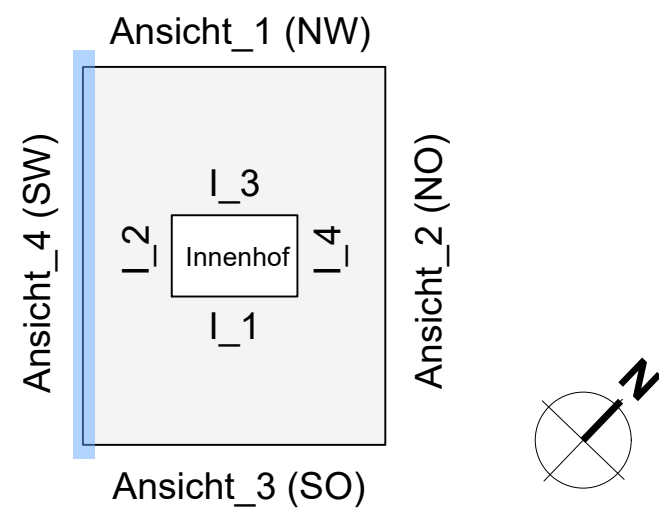

OK FFB EG +/- 0,00 = + 93,80 m ü. NN		
J		
I		
H		
G		
F		
E		
D		
C		
B	Beschriftung + Bemessung aktualisiert	OV 12.09.2025
A	Originalfassung	SK 13.09.2024

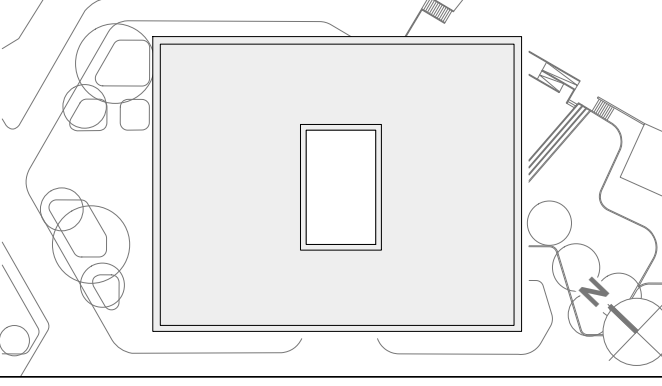

PROJEKT
215510 NEUBAU REALSCHULE PLUS IN BOBENHEIM-ROXHEIM

PROJEKTIERE
AKTENZEICHEN

BAUHERR Kreisverwaltung Rhein-Pfalz-Kreis Europaplatz 5 67063 Ludwigshafen	UNTERSCHRIFT
VERTRETEN DURCH Abteilung 6, Referat 61 Dipl. Ing. Architekt Michael Paak	UNTERSCHRIFT
ARCHITEKT AV1 ARCHITEKTEN GmbH Dieterichs Str. 75 67059 Kaiserslautern www.av1-architekten.de bohenheim-roxheim.realschule@av1-architekten.de	UNTERSCHRIFT

PLANGRÖSSE 1440 x 941 mm	PLANGRÜNDE		
Ansicht 4_SÜD-WEST			
PLANKEN AP_A_3.04_AN_04_SW	INDEX		
DATUM 13.09.2024	BEARB. SK	GEPRÜFT	MASSSTAB 1:50