



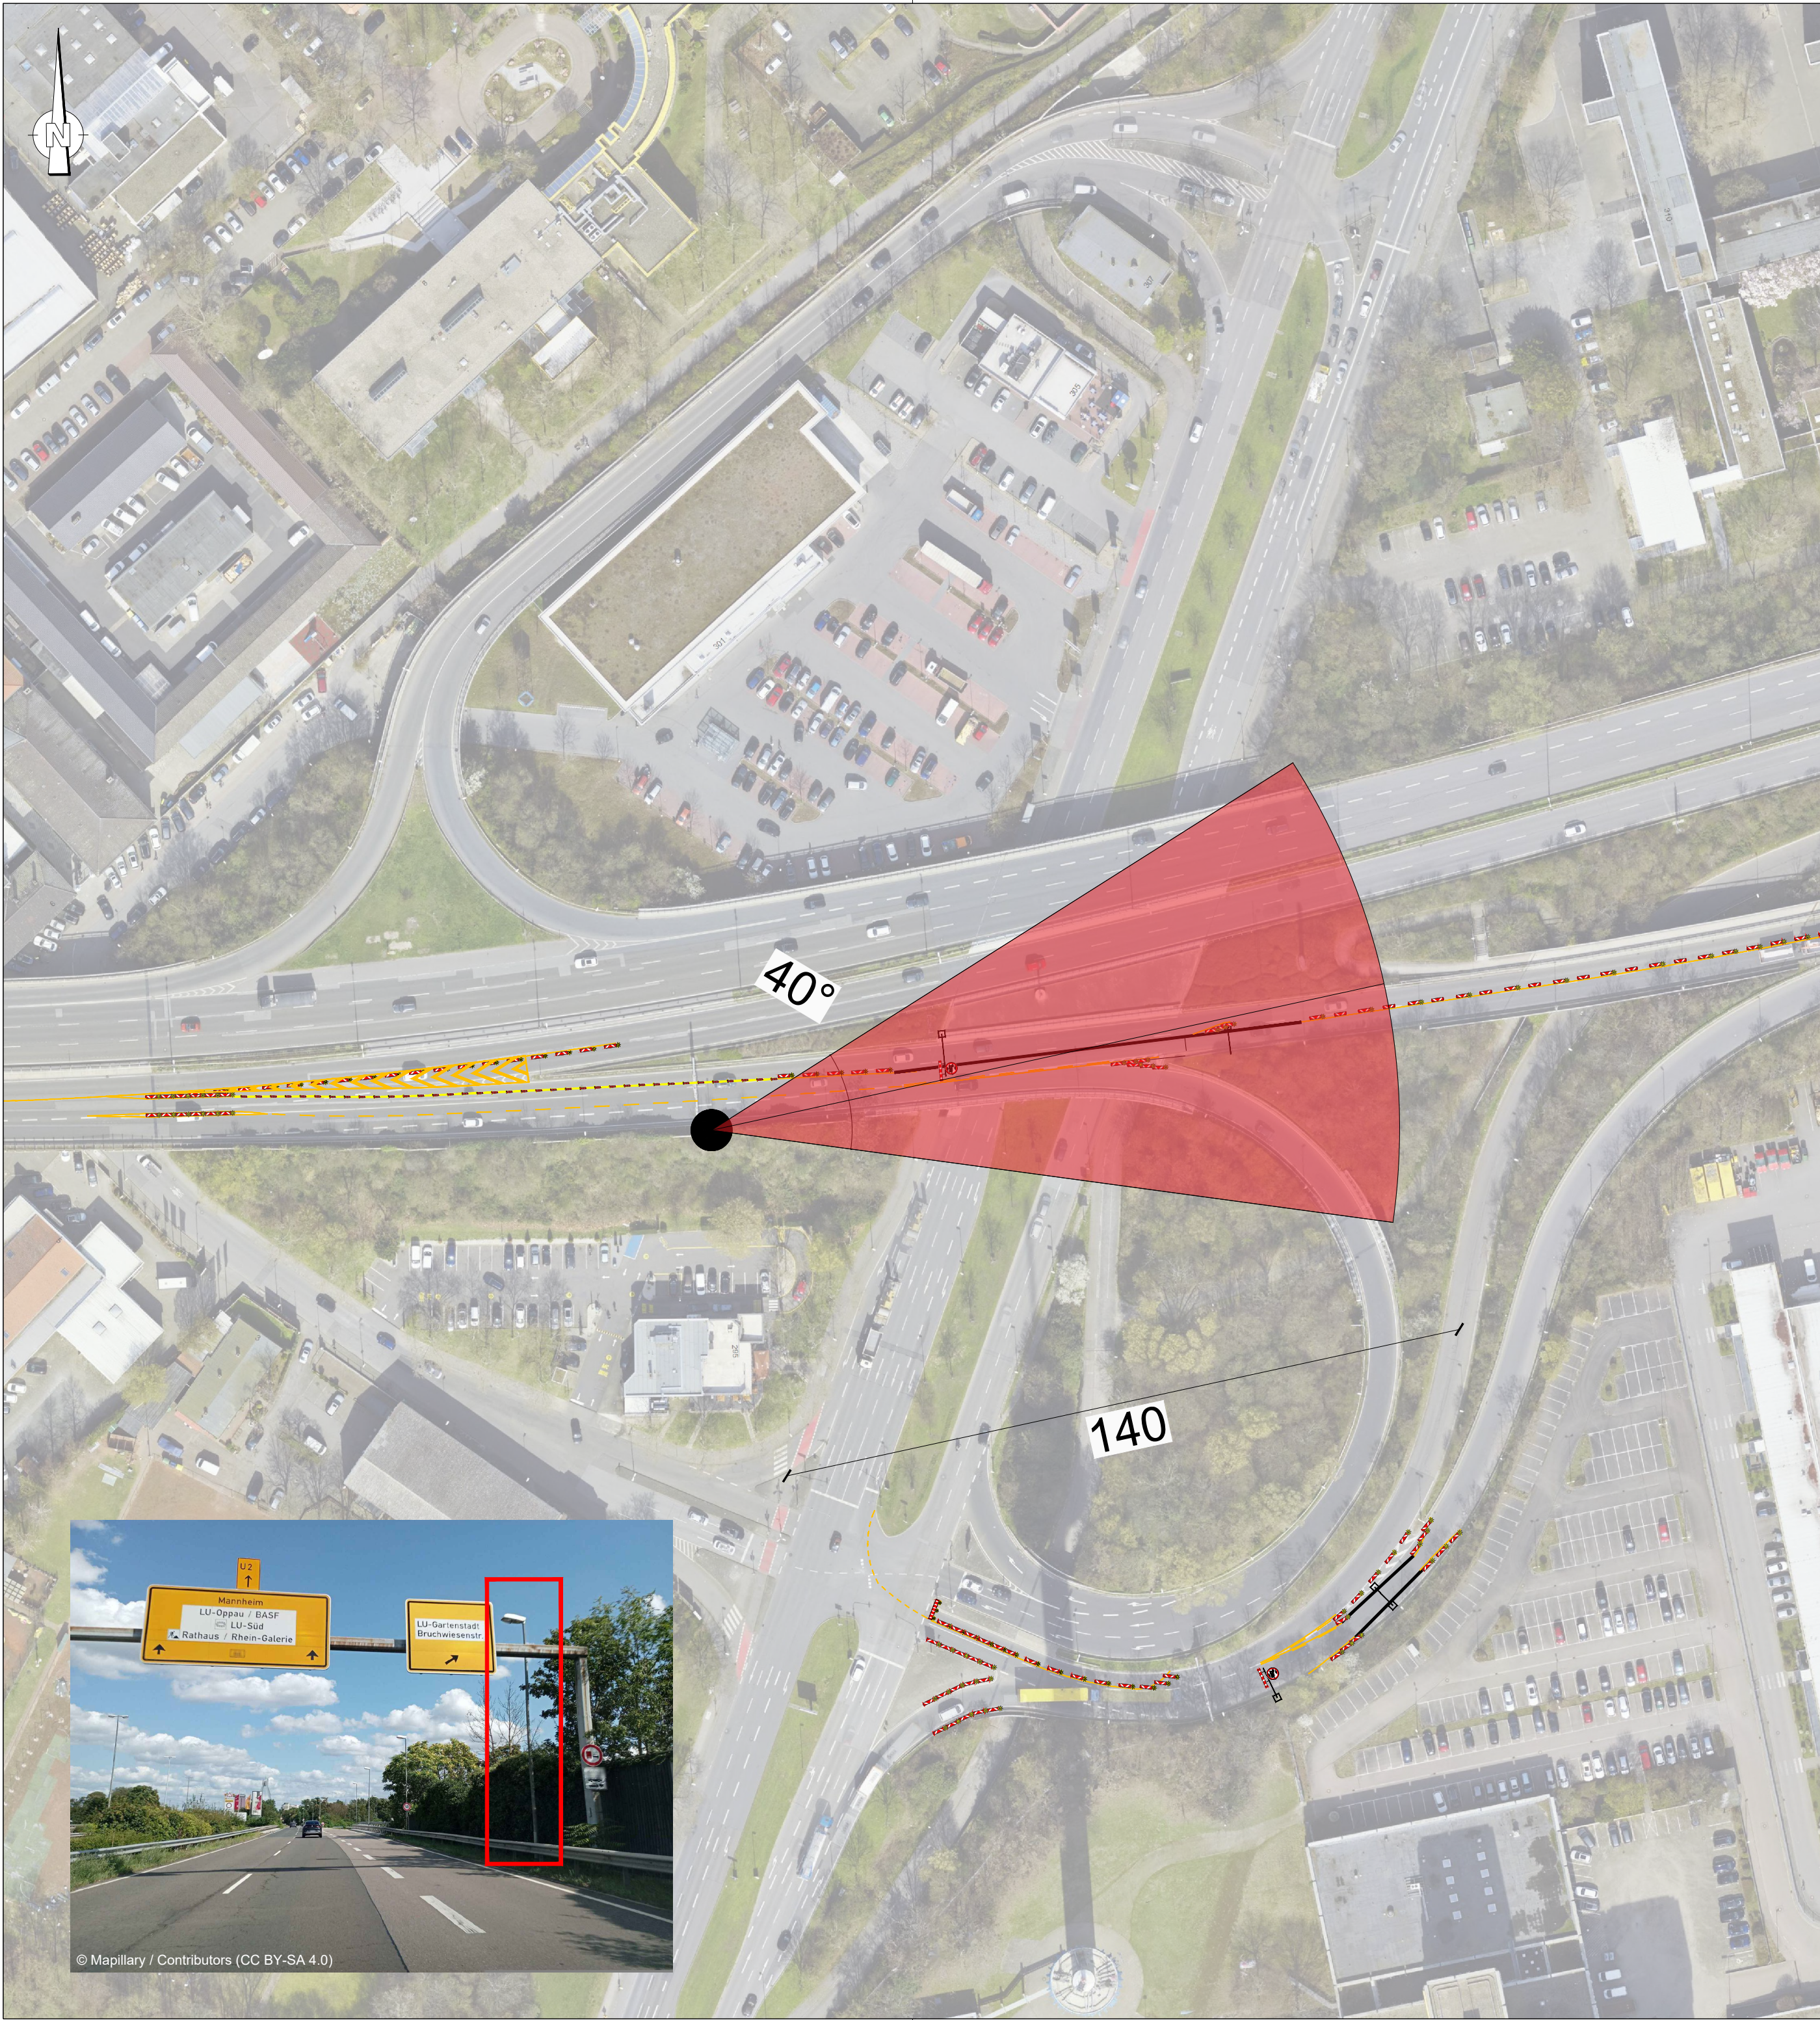

Zeichenerklärung

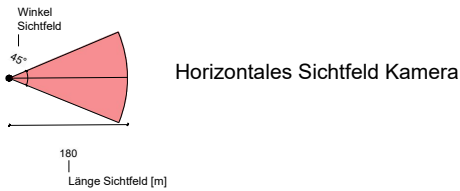

c			
b			
a			
Nr.	Änderung bzw. Ergänzung	Name	Datum

NUR GÜLTIG FÜR DIE AUSSCHREIBUNG


Gesehen:
Stadt Ludwigshafen am Rhein
Bereich Tiefbau

Vergabepaket:

VP 03.11.4
Kamerasystem

gez. _____
Ludwigshafen, den _____

Übersichtsskizze :

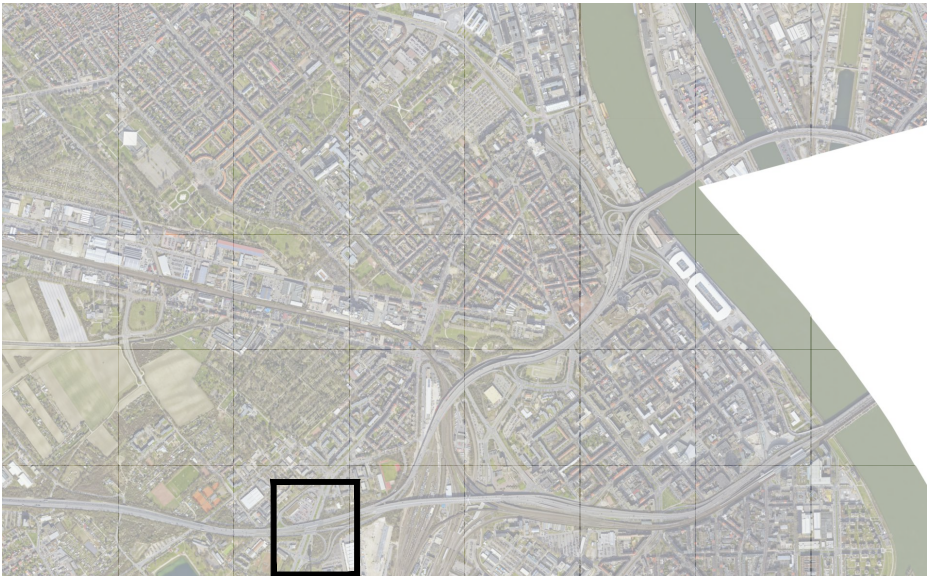

Planinhalt :
Kamerasystem
Standort 1
Lkw-Sperren und Überfahrt B44

Planungsphase :
Ausschreibung

Ludwigshafen
Stadt am Rhein

Dezernat für Bau, Umwelt und Verkehr, WBL
Bereich Tiefbau
Rheinuferstr. 9
67061 Ludwigshafen

Maßstab :
1:1.000

	Datum	Zeichen
bearbeitet	10.04.2026	PR
gezeichnet	10.04.2026	PR
geprüft		
Blattgröße : 420 x 580 mm	Projekt-Nr.: 3012407	

Anlage 2.1

Höhen- und Koordinatensystem :
DHHN92 / GK LS180

Ersatzneubau Hochstraße Nord
Ludwigshafen im Zuge der B44

Projekt	Logo	PH	Leistungsbild	BW-Art	BW-Nummer	Planort	Plannummer	Status	Index
HSNA5	V	K	P	X	X	000	B	L	P002 - P00