


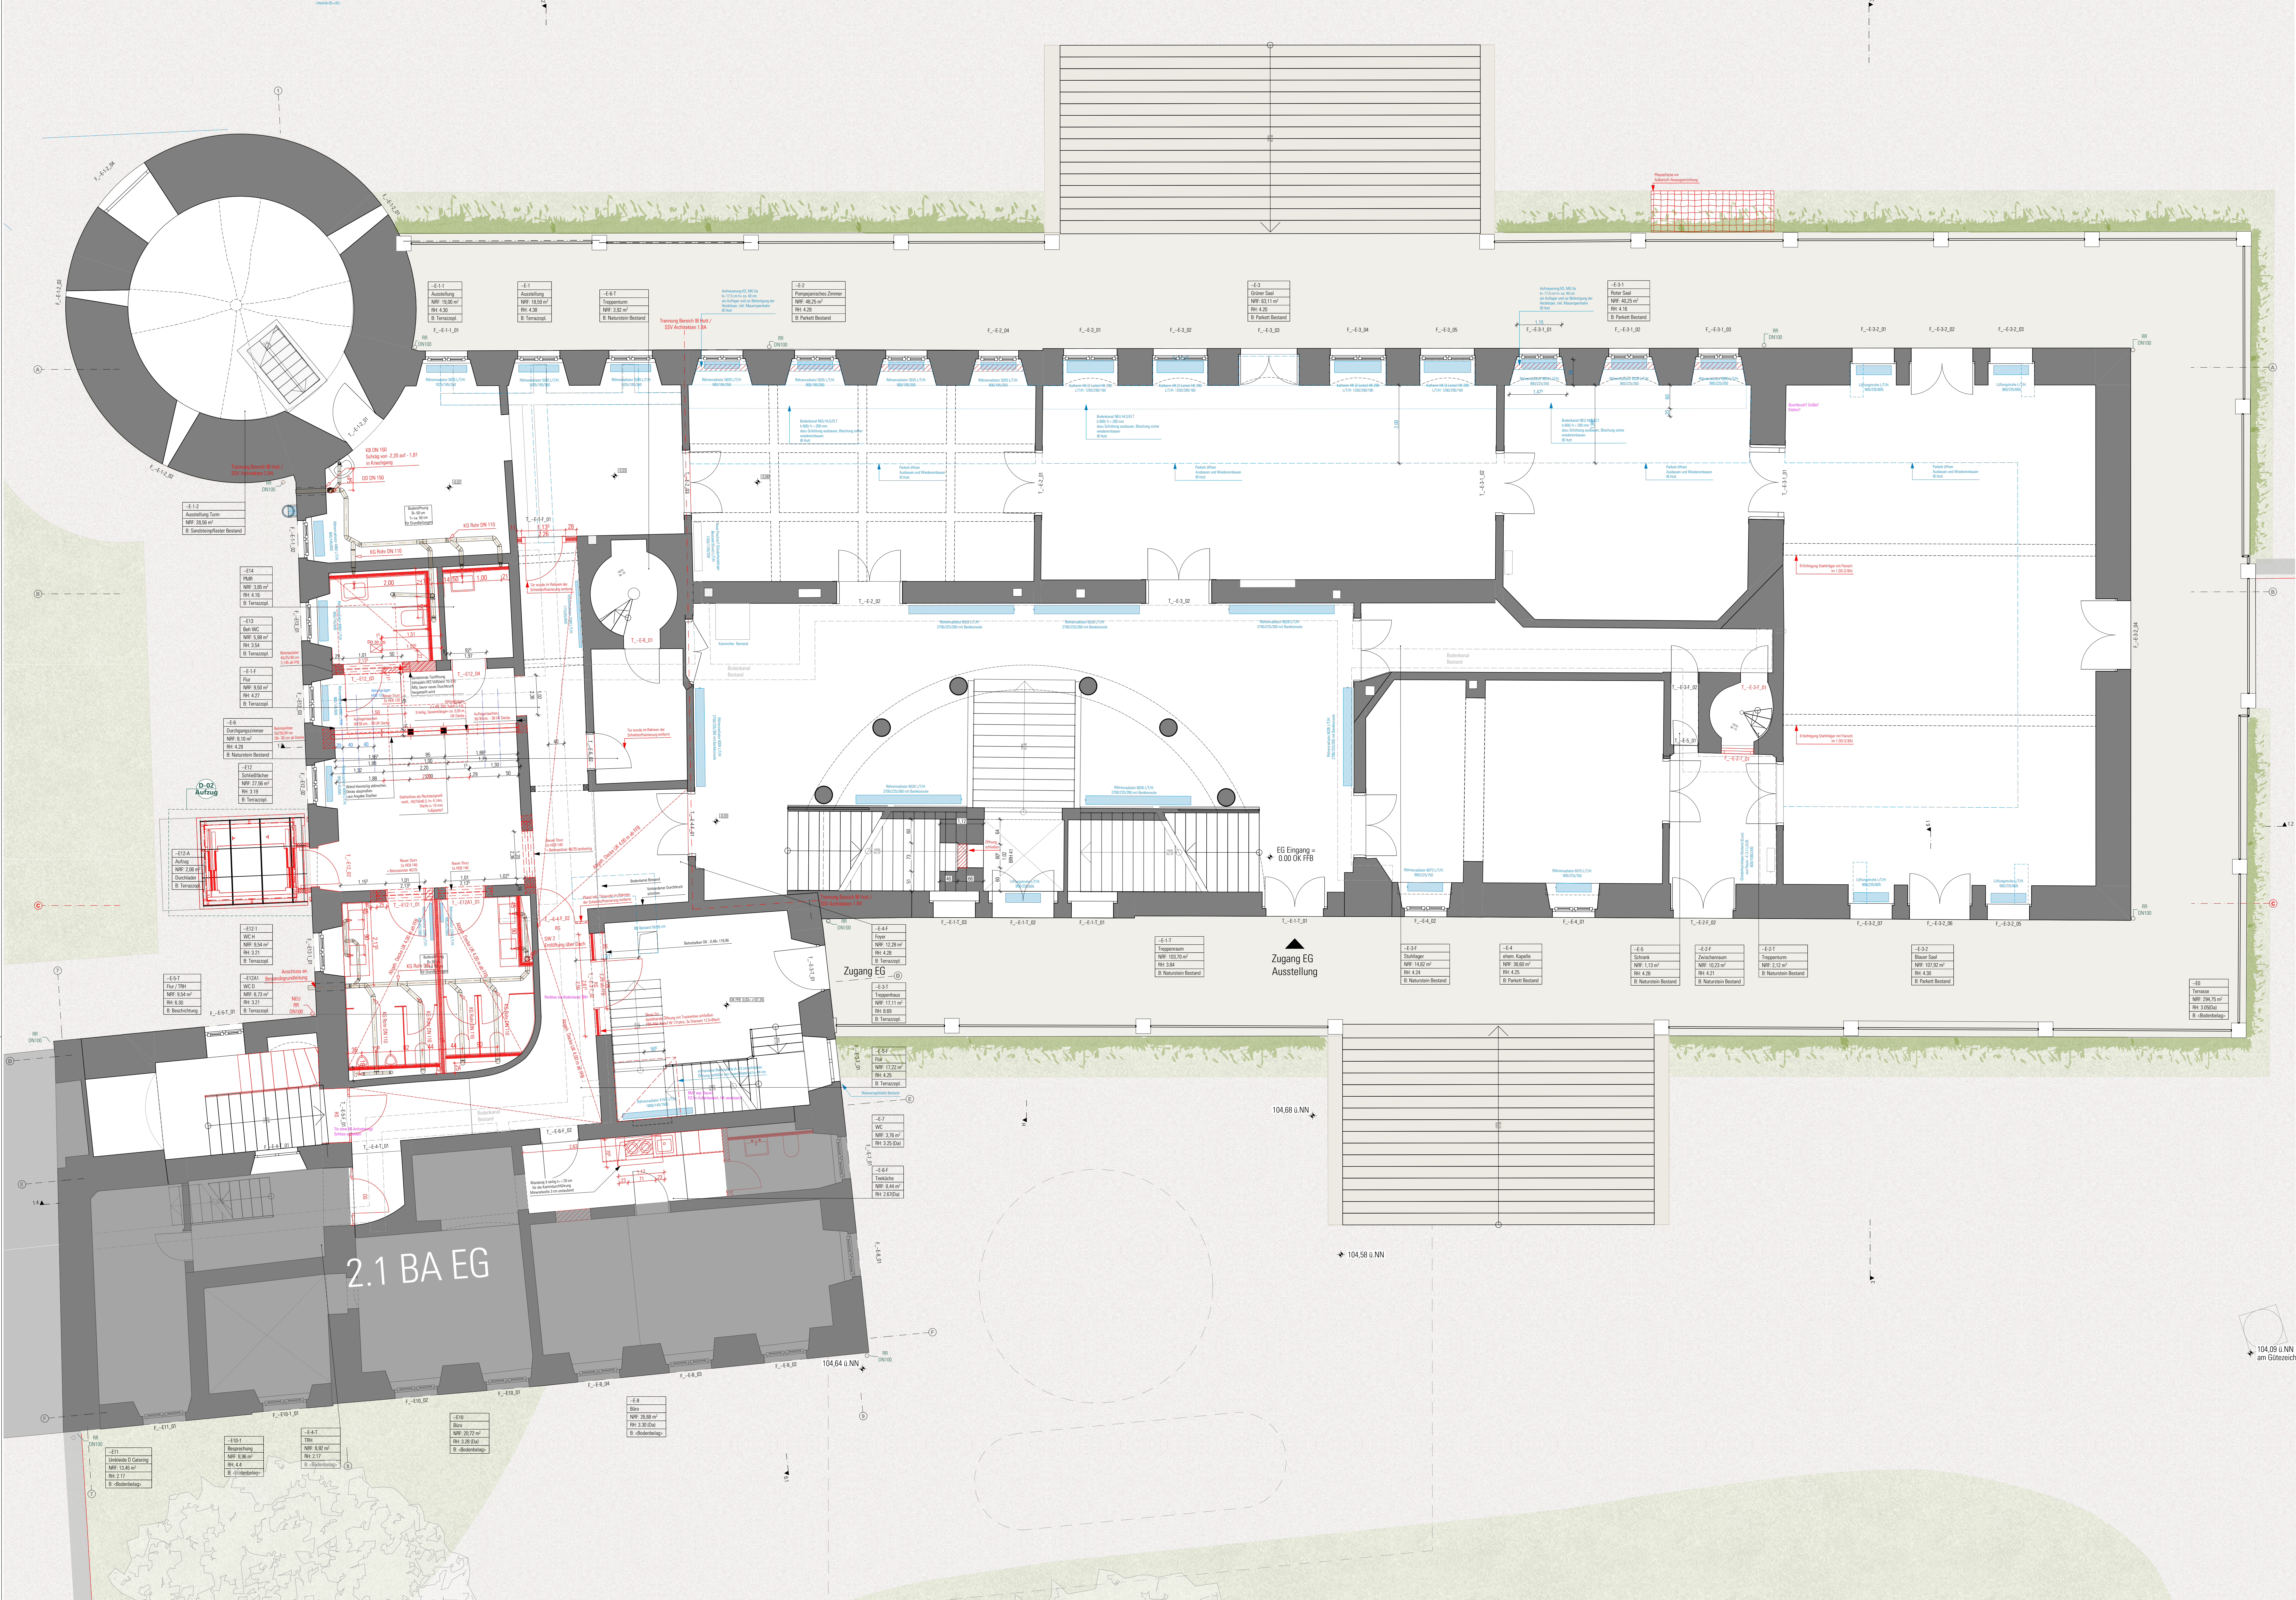

±0,00 = OK FFB EG = Eingang Haupttür
= 107,38m ü. NN (NHN)

2024-05 SWO | LP6- Erdgeschoss Rohbau

LP6

BAUVORHABEN
Schloss Herrnsheim
Instandsetzung

BAUHERR
Wormser Immobilienmanagement

PLANUNG

PLANINHALT
Erdgeschoss Rohbau

Bearbeiter
Maßstab 1:50

Herrnsheimer Hauptstr. 1
67550 Worms
Flurstück Nr. 352/9

vertreten durch Frau Lunemann
Marktplatz 2
67547 Worms
Tel. 06241/953-6514

INDEX:

Datum 18.07.2025
Plannr. LP6