

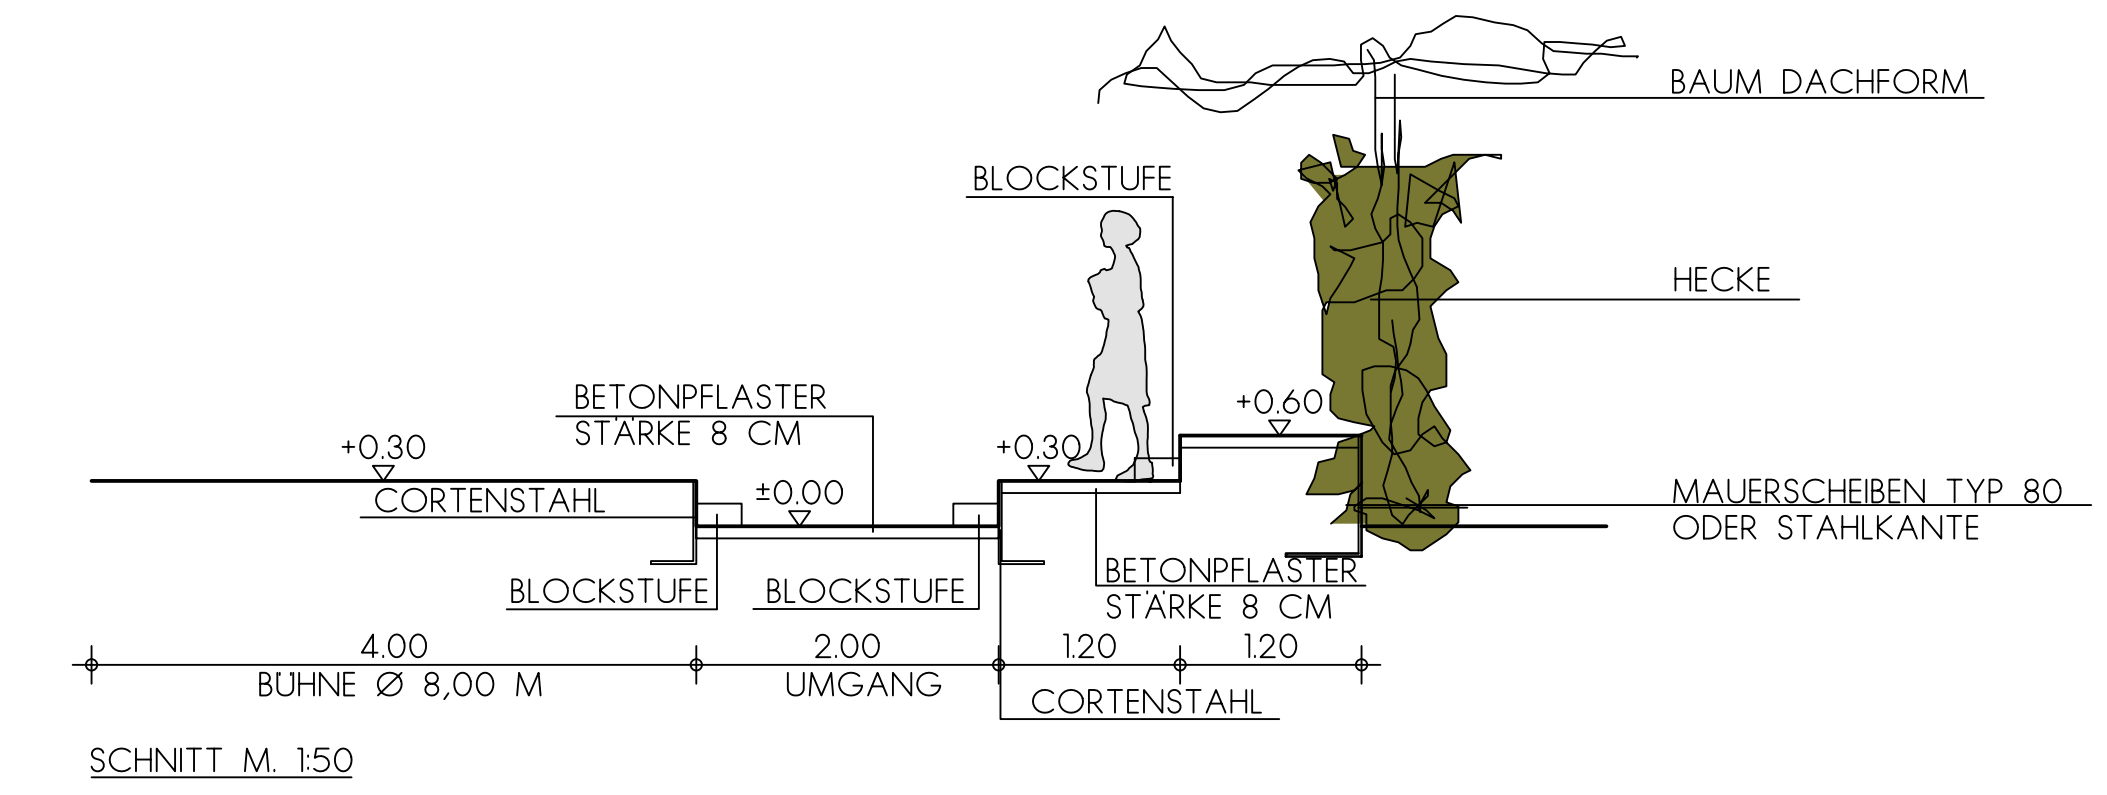


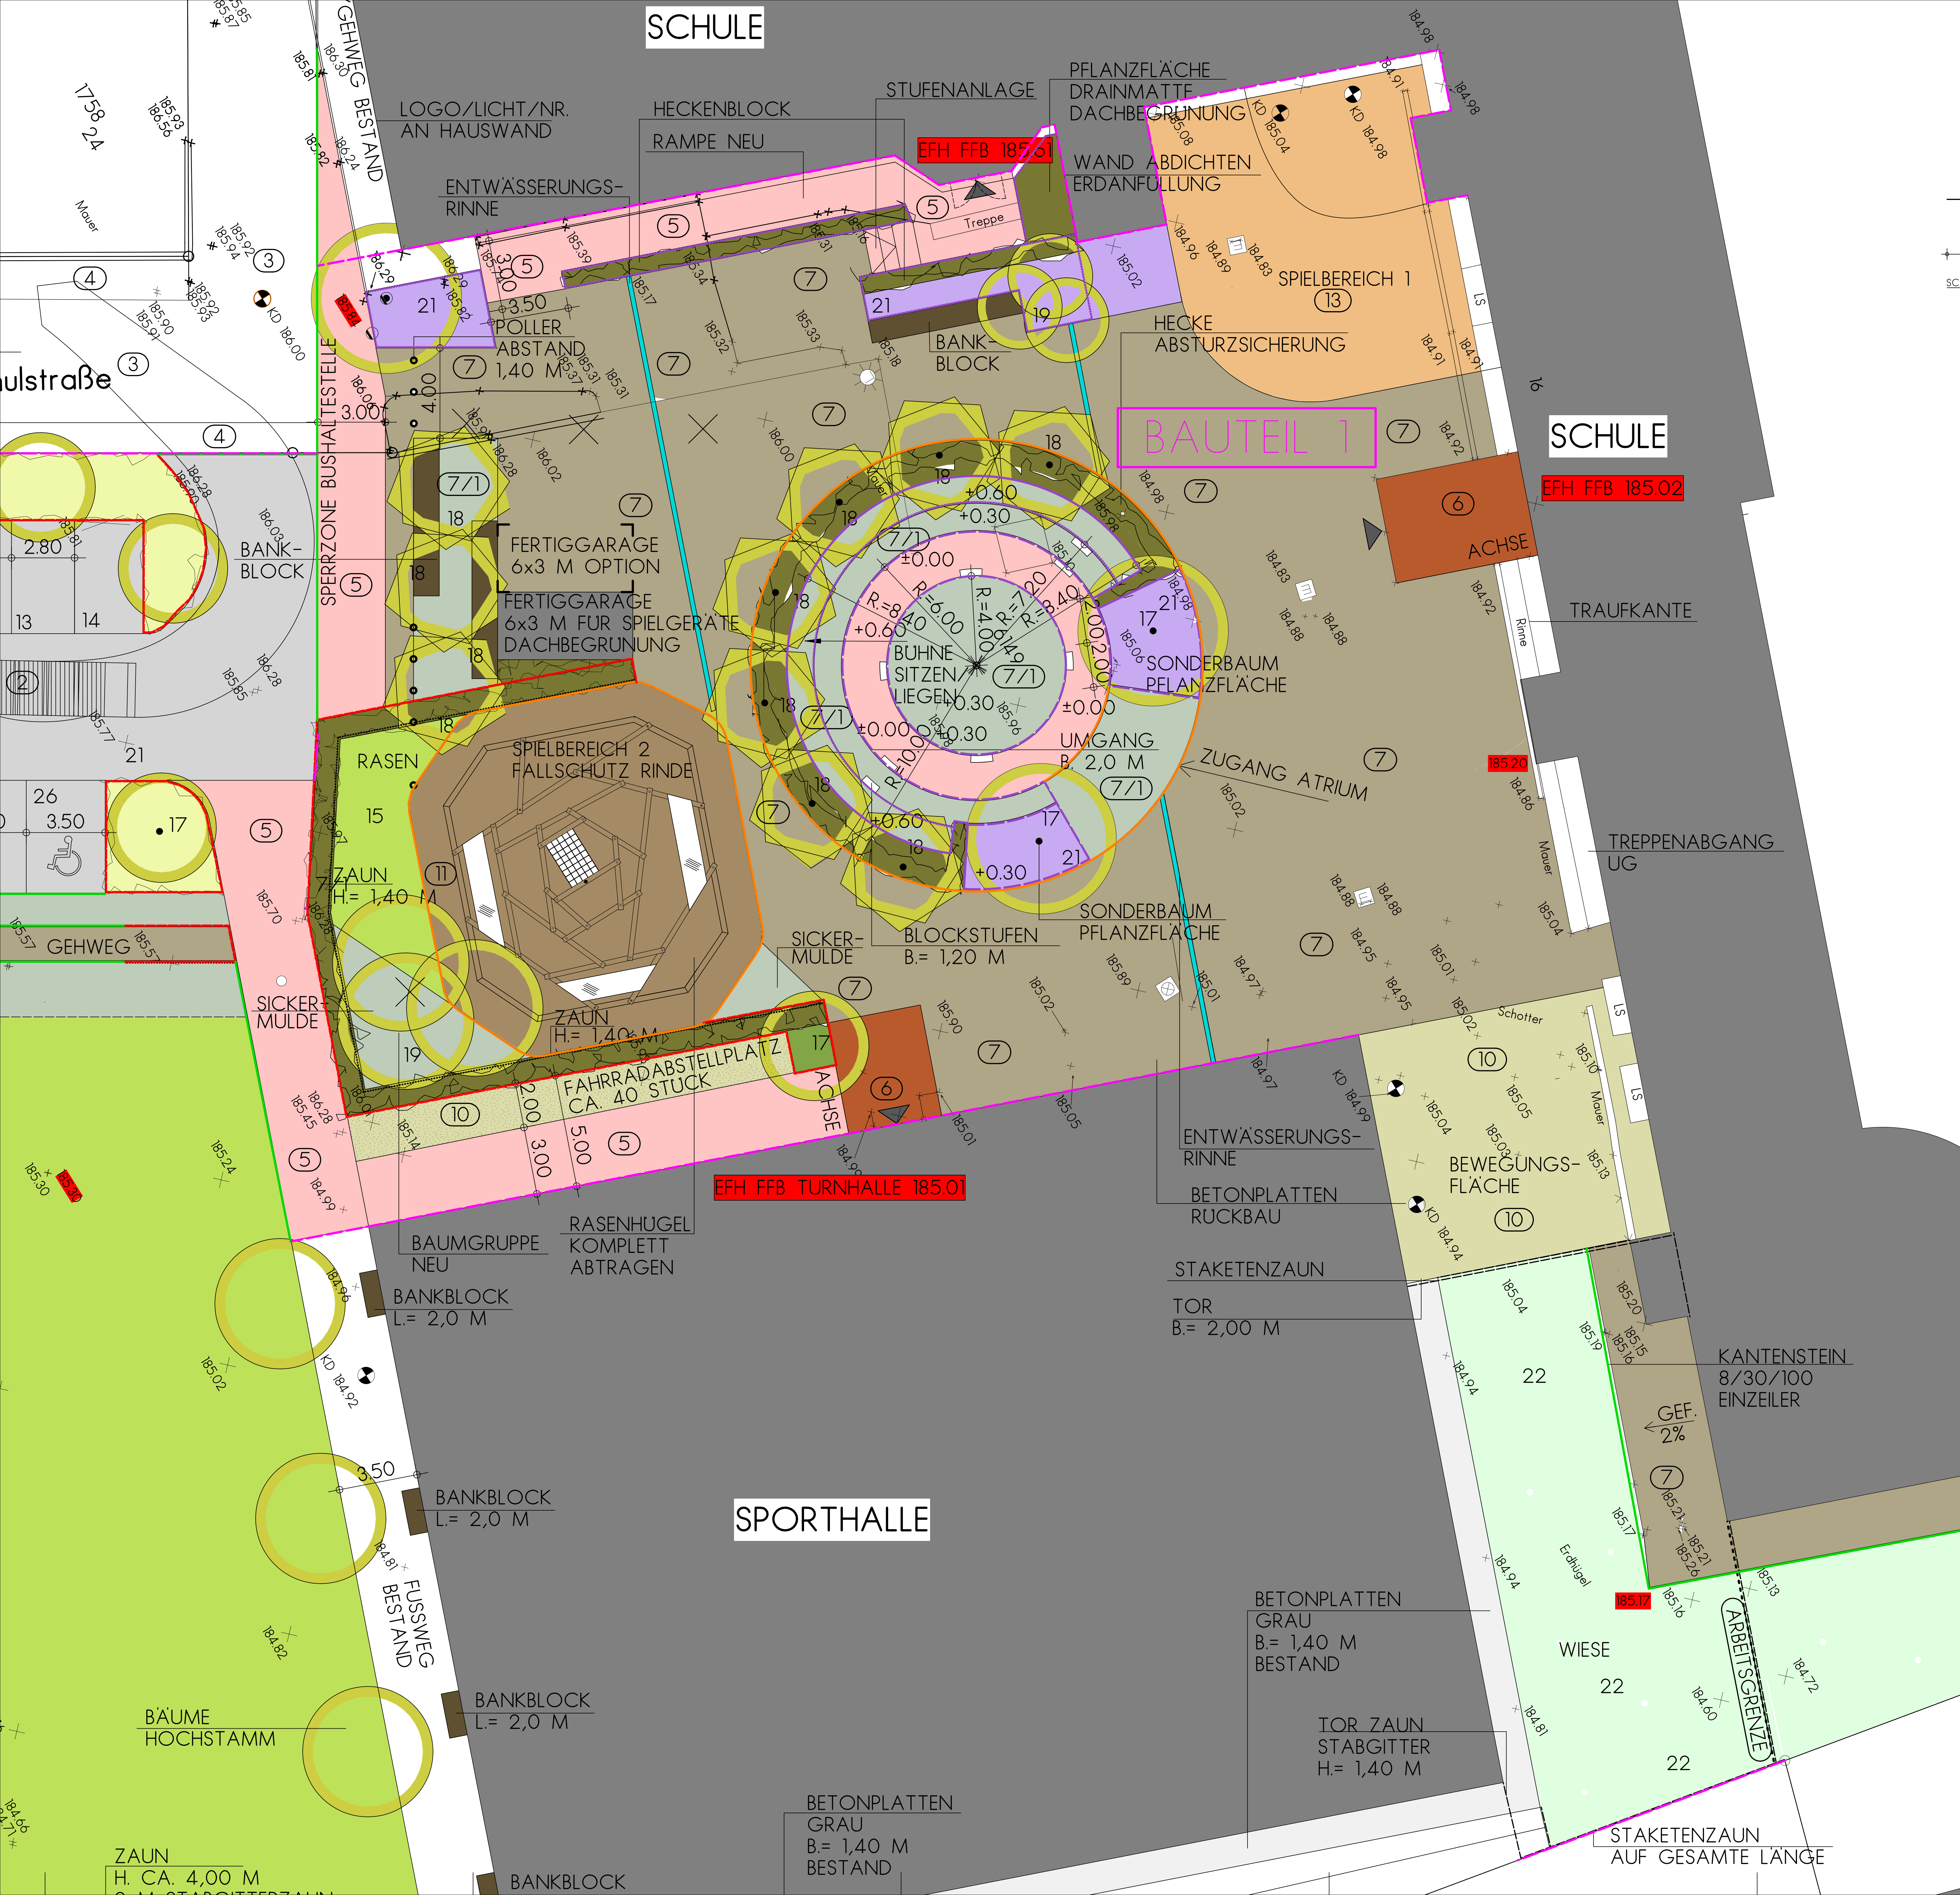

- LEGENDE:
- 180.00 HOHE ALT
 - 180.00 HOHE NEU
 - GEBAUDE BESTAND
 - ① STELLPLATZE ASPHALT BT 3 CA. 373 M²
 - ② ZUFAHRT STELLPLATZE ASPHALT CA. 406 M²
 - ③ VERKEHRSBERUHIGTER BEREICH
 - ④ GEHWEG BETONSICKERPFLASTER, FARBE MUSCHELKALK CA. 100 M²
 - ⑤ ZUWEGE CA. 336 M²
 - ⑥ EINGANGSBEREICH CA. 51 M²
 - ⑦ SCHULHOF BETONSICKERPFLASTER MUSCHELKALK CA. 1049 M²
 - ⑦/① SCHULHOF BETONPFLASTER MIT GRÜNER FUGE CA. 129 M²
 - ⑧
 - ⑨ WASSERGEKÜNDENE DECKE
 - ⑩ RASENZIEGEL CA. 126 M²
 - ⑪ FALLSCHUTZ RINDENSCHROT CA. 172 M²
 - ⑫ FALLSCHUTZ SAND
 - ⑬ SPIELFELD KUNSTSTOFFBELAG CA. 161 M²
 - ⑭
 - 15 RASEN CA. 2.830 M²
 - 15/1 WIESE/SICKERMULDE CA. 128 M²
 - 16 PFLANZFLÄCHE CA. 250 M²
 - 17 BAUM HO. NEU
 - 18 BAUM HO. DACHFORM NEU
 - 19 BAUMGRUPPEN NEU
 - 20 HECKEN Z.B. HAINBUCH
 - 21 STAUDENFLÄCHEN/BODENDECKER
 - 22 OBSTWIESE

- ANZAHL OFFENTLICHER STELLPLATZE 24
STELLPLATZ BEHINDERTE 2
GESAMT 26
- BESCHILDERUNG/GESAMTKONZEPT/CAMPUS
 - BELEUCHTUNG MASTLEUCHTEN
 - MOBILIERUNG
 - TISCHTENNIS USW.
 - SPORTGERÄTE
 - EINFASSUNG STAHLKANTE CA. +0.70 M ÜBER BELAG CA. 47 LFM
 - EINFASSUNG STAHLKANTE CA. +0.50 M ÜBER BELAG CA. 102 LFM
 - EINFASSUNG STAHLKANTE CA. +0.30 M ÜBER BELAG CA. 81 LFM
 - EINFASSUNG STAHLKANTE OK= OK. BELAG
 - ZAUN H. 4.00 M / 2 M STABGITTER UNTEN/2 M NETZ OBEN
 - STABGITTERZAUN H. 1.40 M CA. 87 LFM
 - BAUM ERHALTEN
 - BAUM FALLEN
 - KANTENSTEIN 8/30/100, ÜBERSTAND ÜBER BELAG 8 CM CA. 316 LFM
 - KANTENSTEIN 8/30/100, OHNE ÜBERSTAND ÜBER BELAG CA. 200 LFM
 - BETONPFLASTER, EINZEILER, LÄUFER CA. 121 LFM
 - PARKPLATZMARKIERUNG-THERMOPLAST, FARBE WEISS
 - SONDERZEICHEN Z.B. BEHINDERSTENSTELLPLATZ -THERMOPLAST, FARBE WEISS
 - FAHRTRICHTUNGSGEZEICHEN-THERMOPLAST, FARBE WEISS

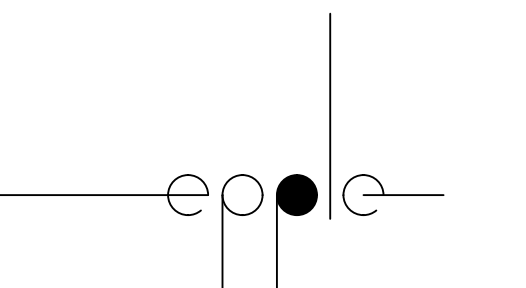

PROJEKT	STENSFURT SCHULE AM GIEBEL SCHULSTRASSE 16
PLANINHALT	WERKPLAN 1 AUSSENANLAGEN BAUTEIL 1 GRUNDRISS
MASSSTAB	1:100
BEARBEITER	ME
AUFTRAG-NR.	MO20-26
PLAN-NR.	W1
DATUM	19.05.2026 KE
MICHAEL EPPLÉ	
DIPL.-ING.-FH	
FREIER GARTEN-UND LANDSCHAFTSARCHITEKT	
MAUSWEDEL 8	
74388 TALHEIM	
TEL-07133-4432	
FAX-07133-14432	