


- Potentialausgleich
- Datenkabel Kat. 7 simplex
- PV Kabel 1x6²
- Stromzuleitung
- Netzwerkschrank
- Netzwerkschrank

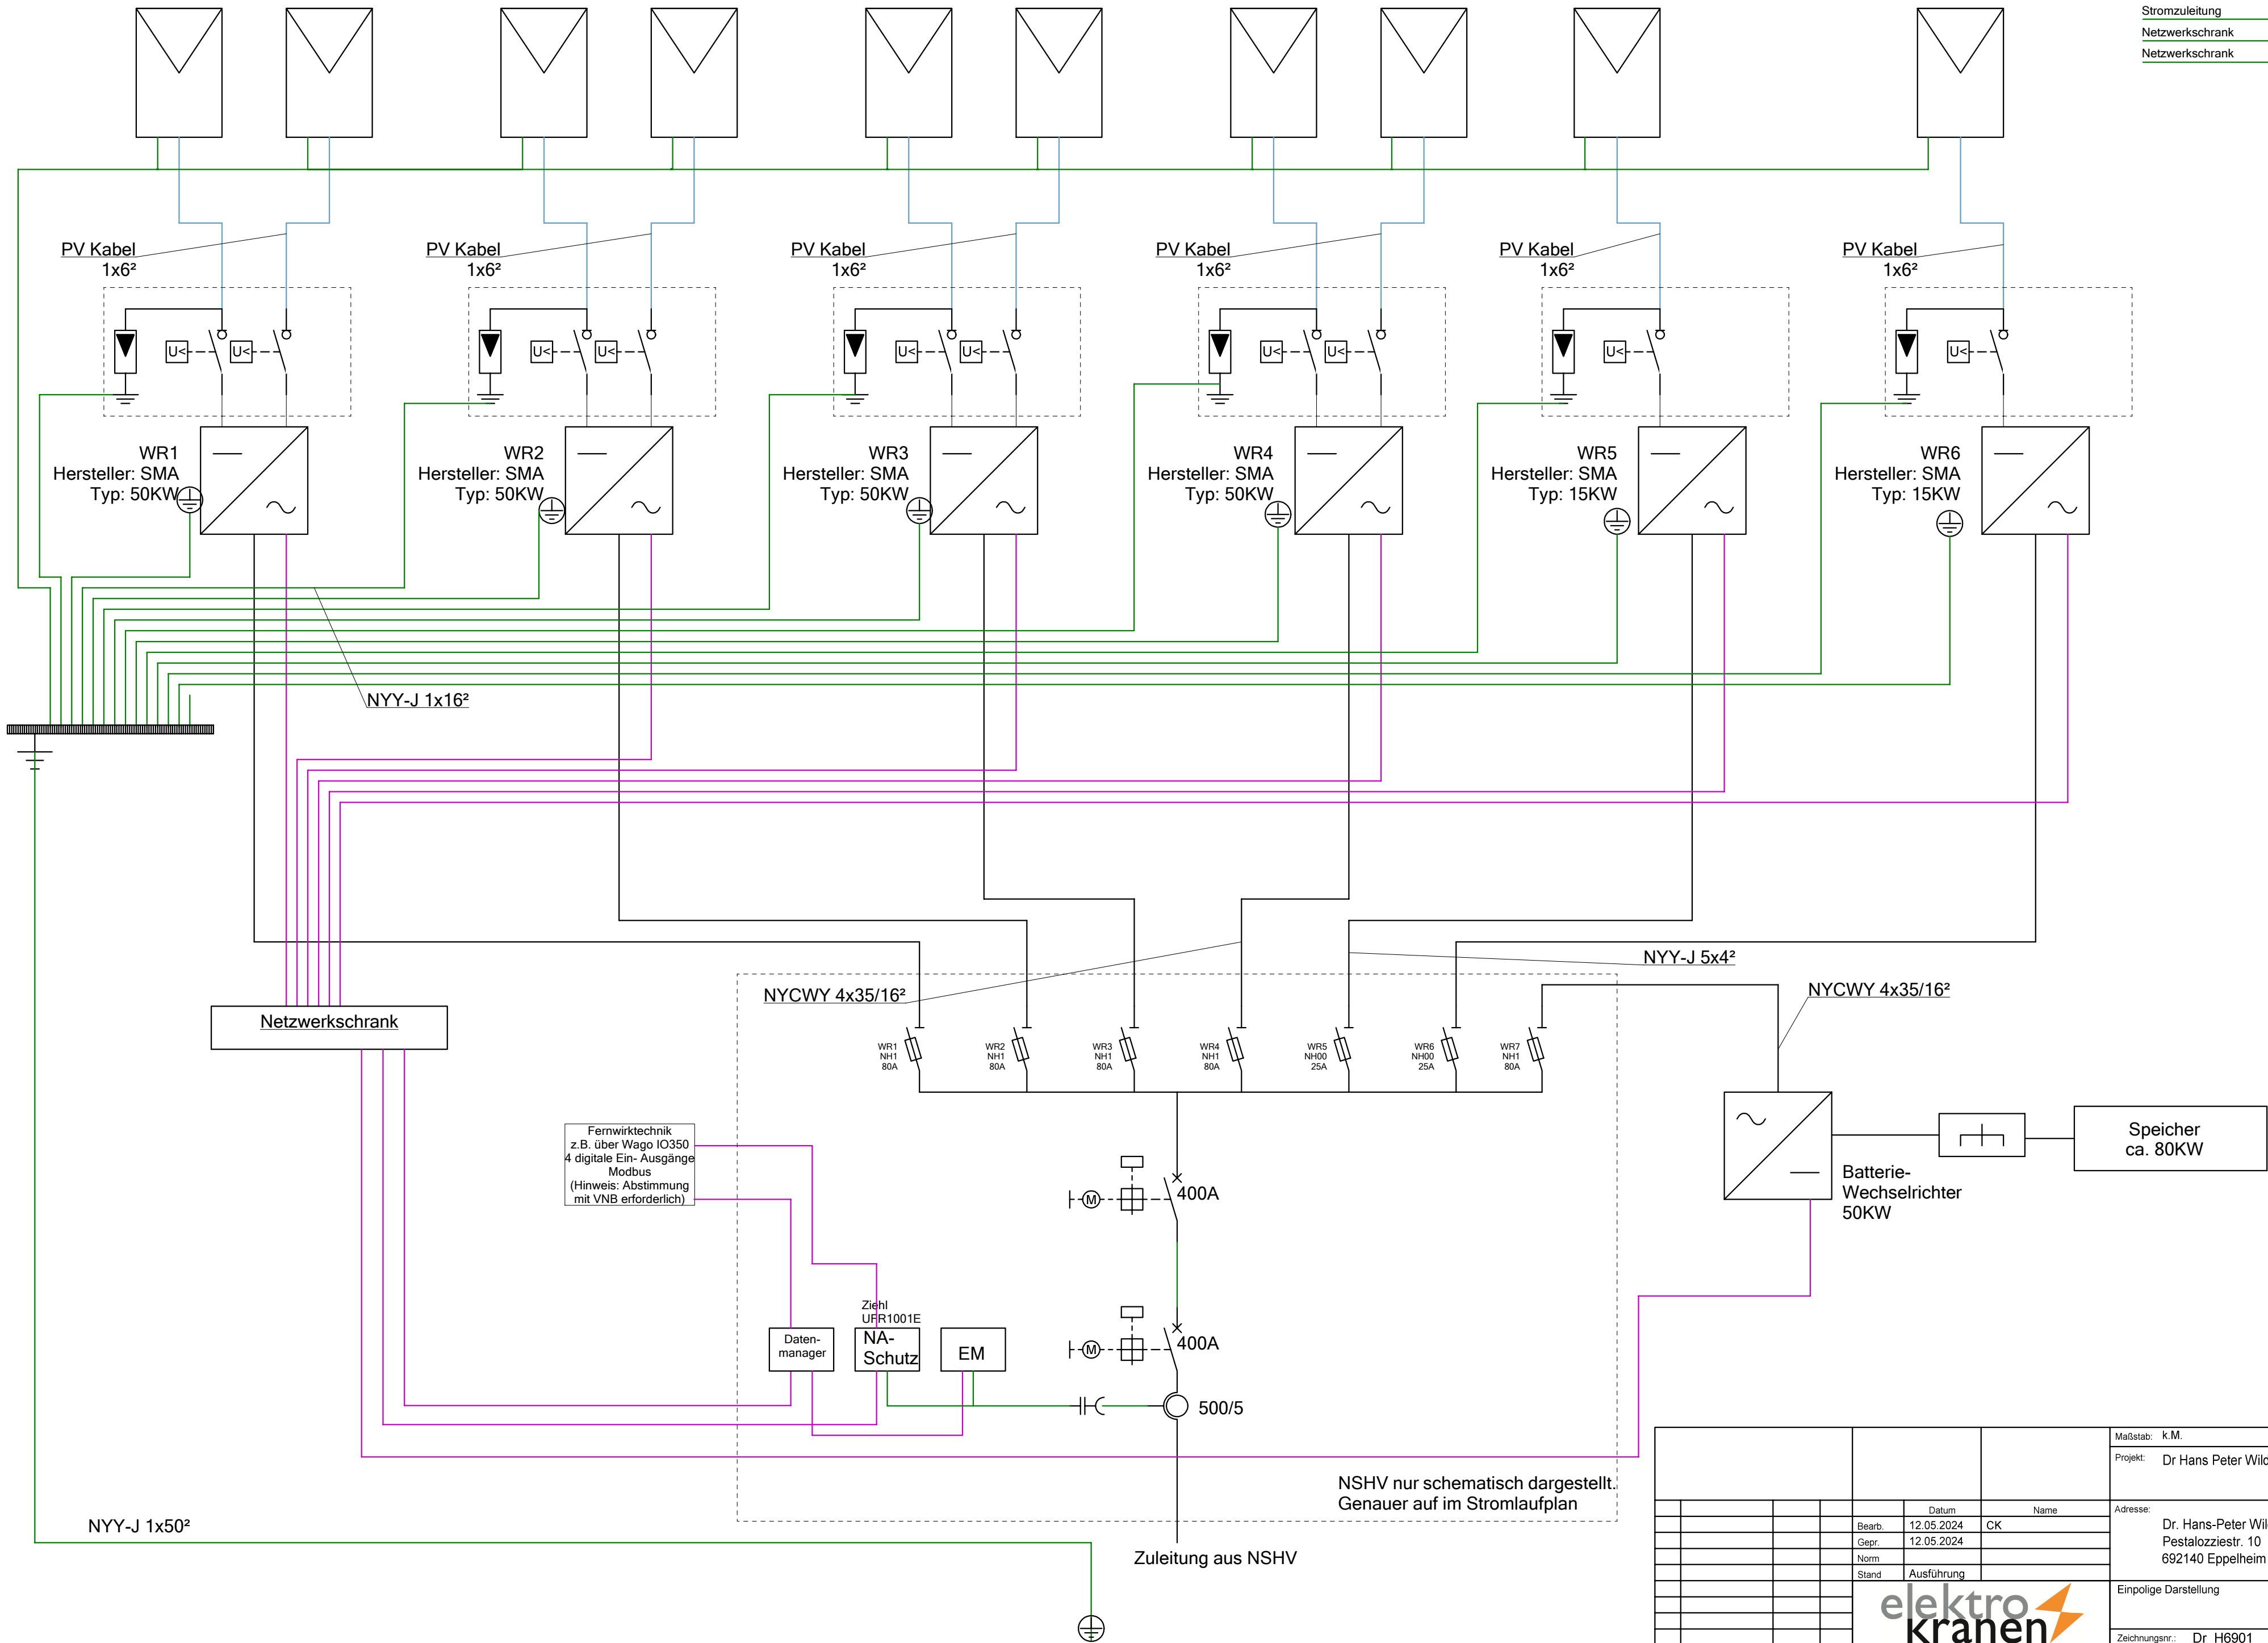

						Maßstab: k.M.		Größe: A2					
						Projekt: Dr Hans Peter Wild Sporthalle - Eppelheim							
					Datum	Name		Adresse: Dr. Hans-Peter Wild - Sporthalle Pestalozziestr. 10 692140 Eppelheim					
				Bearb.	12.05.2024	CK							
				Gepr.	12.05.2024								
				Norm									
				Stand	Ausführung								
										Einpolige Darstellung		Blatt 1/1	
										Zeichnungsnr.: Dr H6901		Bl.	
Rev.	Änderung	Datum	Name	Urspr.	Ers. f.				Ers. d.				