


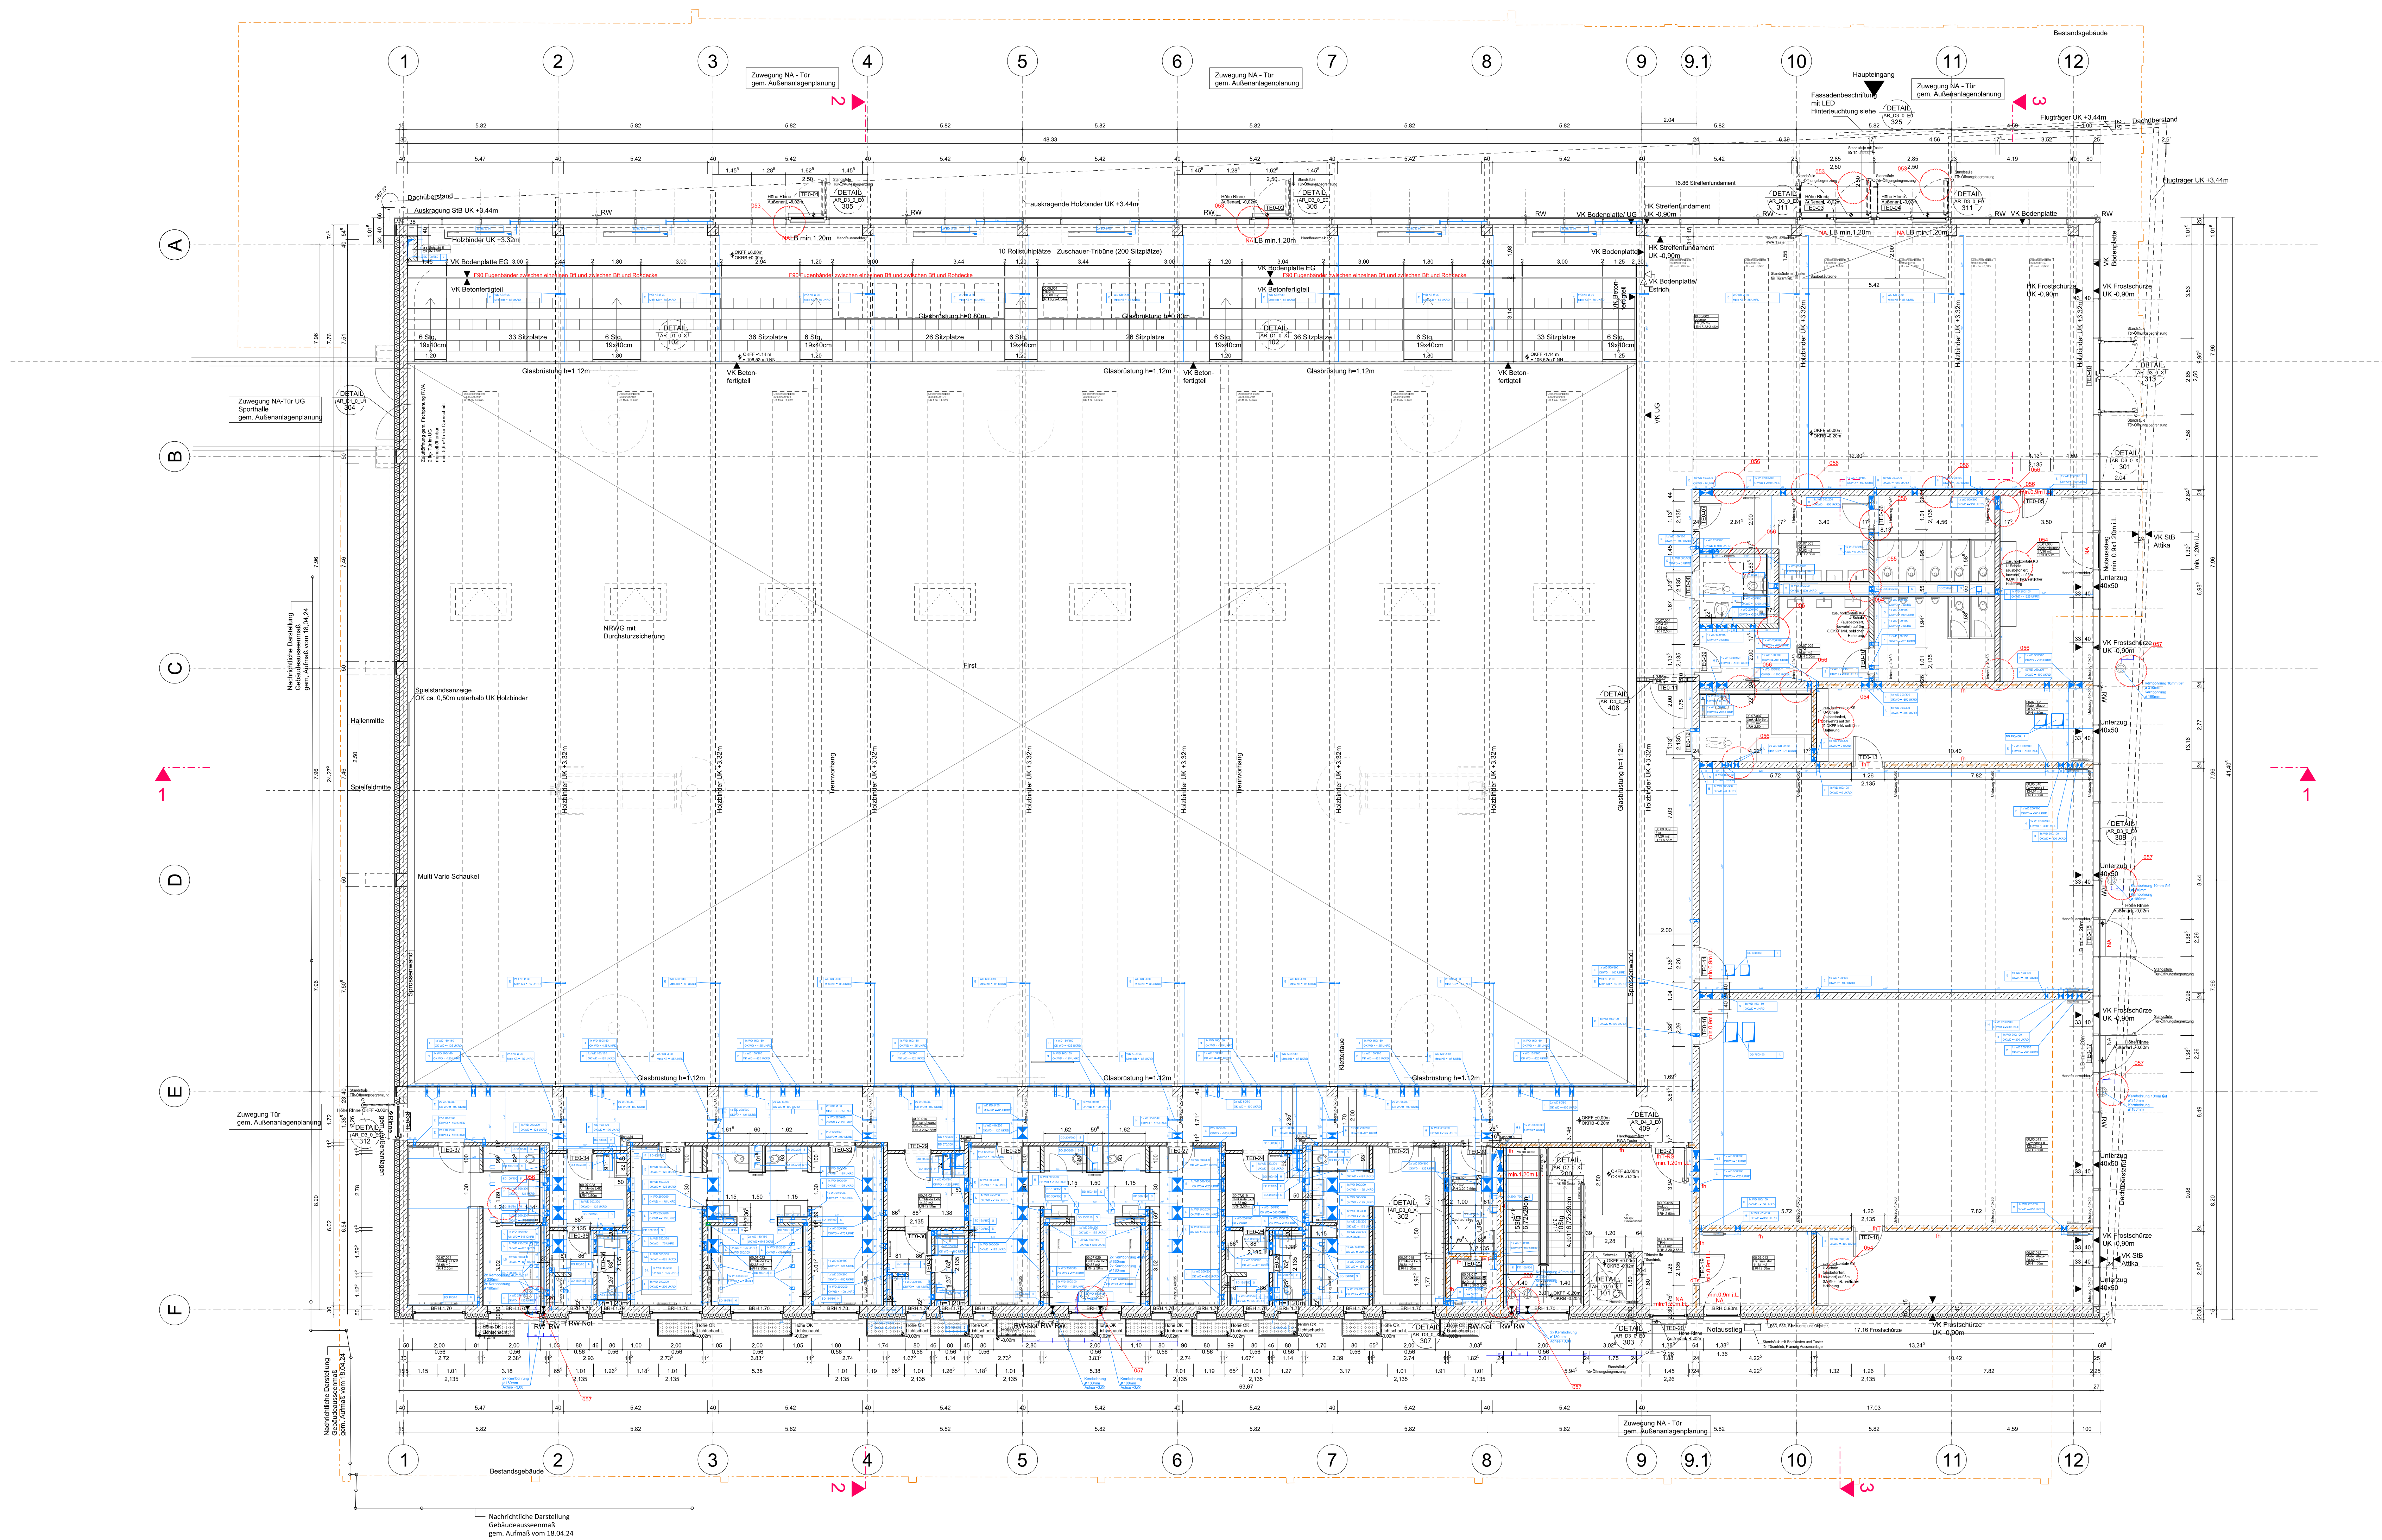

Fussbodenaufbauten siehe Detail: AR_D6_0_X_600
Zur Information, Aufbauhöhe EG: 20cm, Ausnahme Gymnastikräume: 4,5cm
Aufbauhöhe UG: 25cm (Achse E-F) und 4,5cm (Achse A-E)
Höhenmaße Türöffnungen von OK FFB

- Fiskenangaben sind als ca.-Werte zu verstehen und unterliegen ständigen Änderungen durch bisher nicht eingeflossene Planungsfestungen und Vorgaben aus Statik, TGA, Brandschutz, Bauphysik, Fassade und Energiedesign.
- Der Flächenverlust durch Rundungen der Kubatur wurde überschlägig ermittelt und muss im Weiteren untersucht werden. Abweichungen sind zu erwarten!
- Anforderung an die „Barrierefreiheit“ bislang im Planstand teilweise berücksichtigt (Abstimmung Bauherr / Stadt).
- Der Arbeitsstand dient als Grundlage zum Start der LPH 4, Änderungen durch Rücklauf sind zu erwarten.
- Die Planung bedarf weiterer Abstimmung mit der Bauaufsicht/Feuerwehr/Fachplaner.

[illegible]

9	25.11.24	gem. Änderungswolken
8	22.10.24	gem. Änderungswolken
INDEX	DATUM	



Datum	Kunde	Gebäude	Abschnitt	LPH	Förder- Staat	Gewerk	Darstellung	Rechn	Geschoss	Lie-Nr.
20241125	HPW	3SH	0	5	SOP	AR	GR	0	E0	003

PROJEKT

1792 HPWS Dr. Hans-Peter Wild - Sporthalle
Pestalozzistraße 10, 69214 Eppelheim

Dr. Hans-Peter Wild Stiftung GmbH
Rudolf-Diesel-Straße 11
69115 Heidelberg


ARCHITEKT
slapa oberholz pszczulny |
architekten
slapa oberholz pszczulny | GmbH
Emmericher Strasse 20
40474 Düsseldorf
www.sop-architekten.de

Grundriss Erdgeschoss

PROJEKTNUMMER 1792	GEZEICHNET man il jb	GEPRÜFT jb	PRÜFSCHRITT
MASSTAB 1:100	BLATTGRÖSSE A0 118,9 x 84,1 cm	PLANERSTELLUNG 23.11.2023	LETZTE ÄNDERUNG 25.11.2023
REFERENZ ARCHITEKT		REFERENZ FACHPLANNER	