









Legende


-  Haltung mit geplantem Inliner
-  Stützen sanieren
-  Stützen öffnen, Anschlussleitung wird offen saniert
-  Stützen einbinden
-  Stützen nicht öffnen
-  Blinder Stützen mit Stationierung

 WBL Wirtschaftsbetrieb Ludwigshafen (WBL) Eigenbetrieb der Stadt Ludwigshafen am Rhein Stadtentwässerung und Straßenunterhalt		Ludwigshafen Stadt am Rhein	
WERKLEITUNG		BEREICHSLEITUNG	
		Kallweit	
Inlinersanierung Londoner Ring		PROJ.-NR.	07Pf140A
		PLAN-NR.	1.1
		MASSSTAB	1:250
Bestands- und Projektplan		DATUM	12.10.2017
		BLATT-GR.	38*66
ABTEILUNGSLEITUNG	ENTWURF	ZEICHNUNG	4-24
Kallweit	Biehl	Biehl	4-24

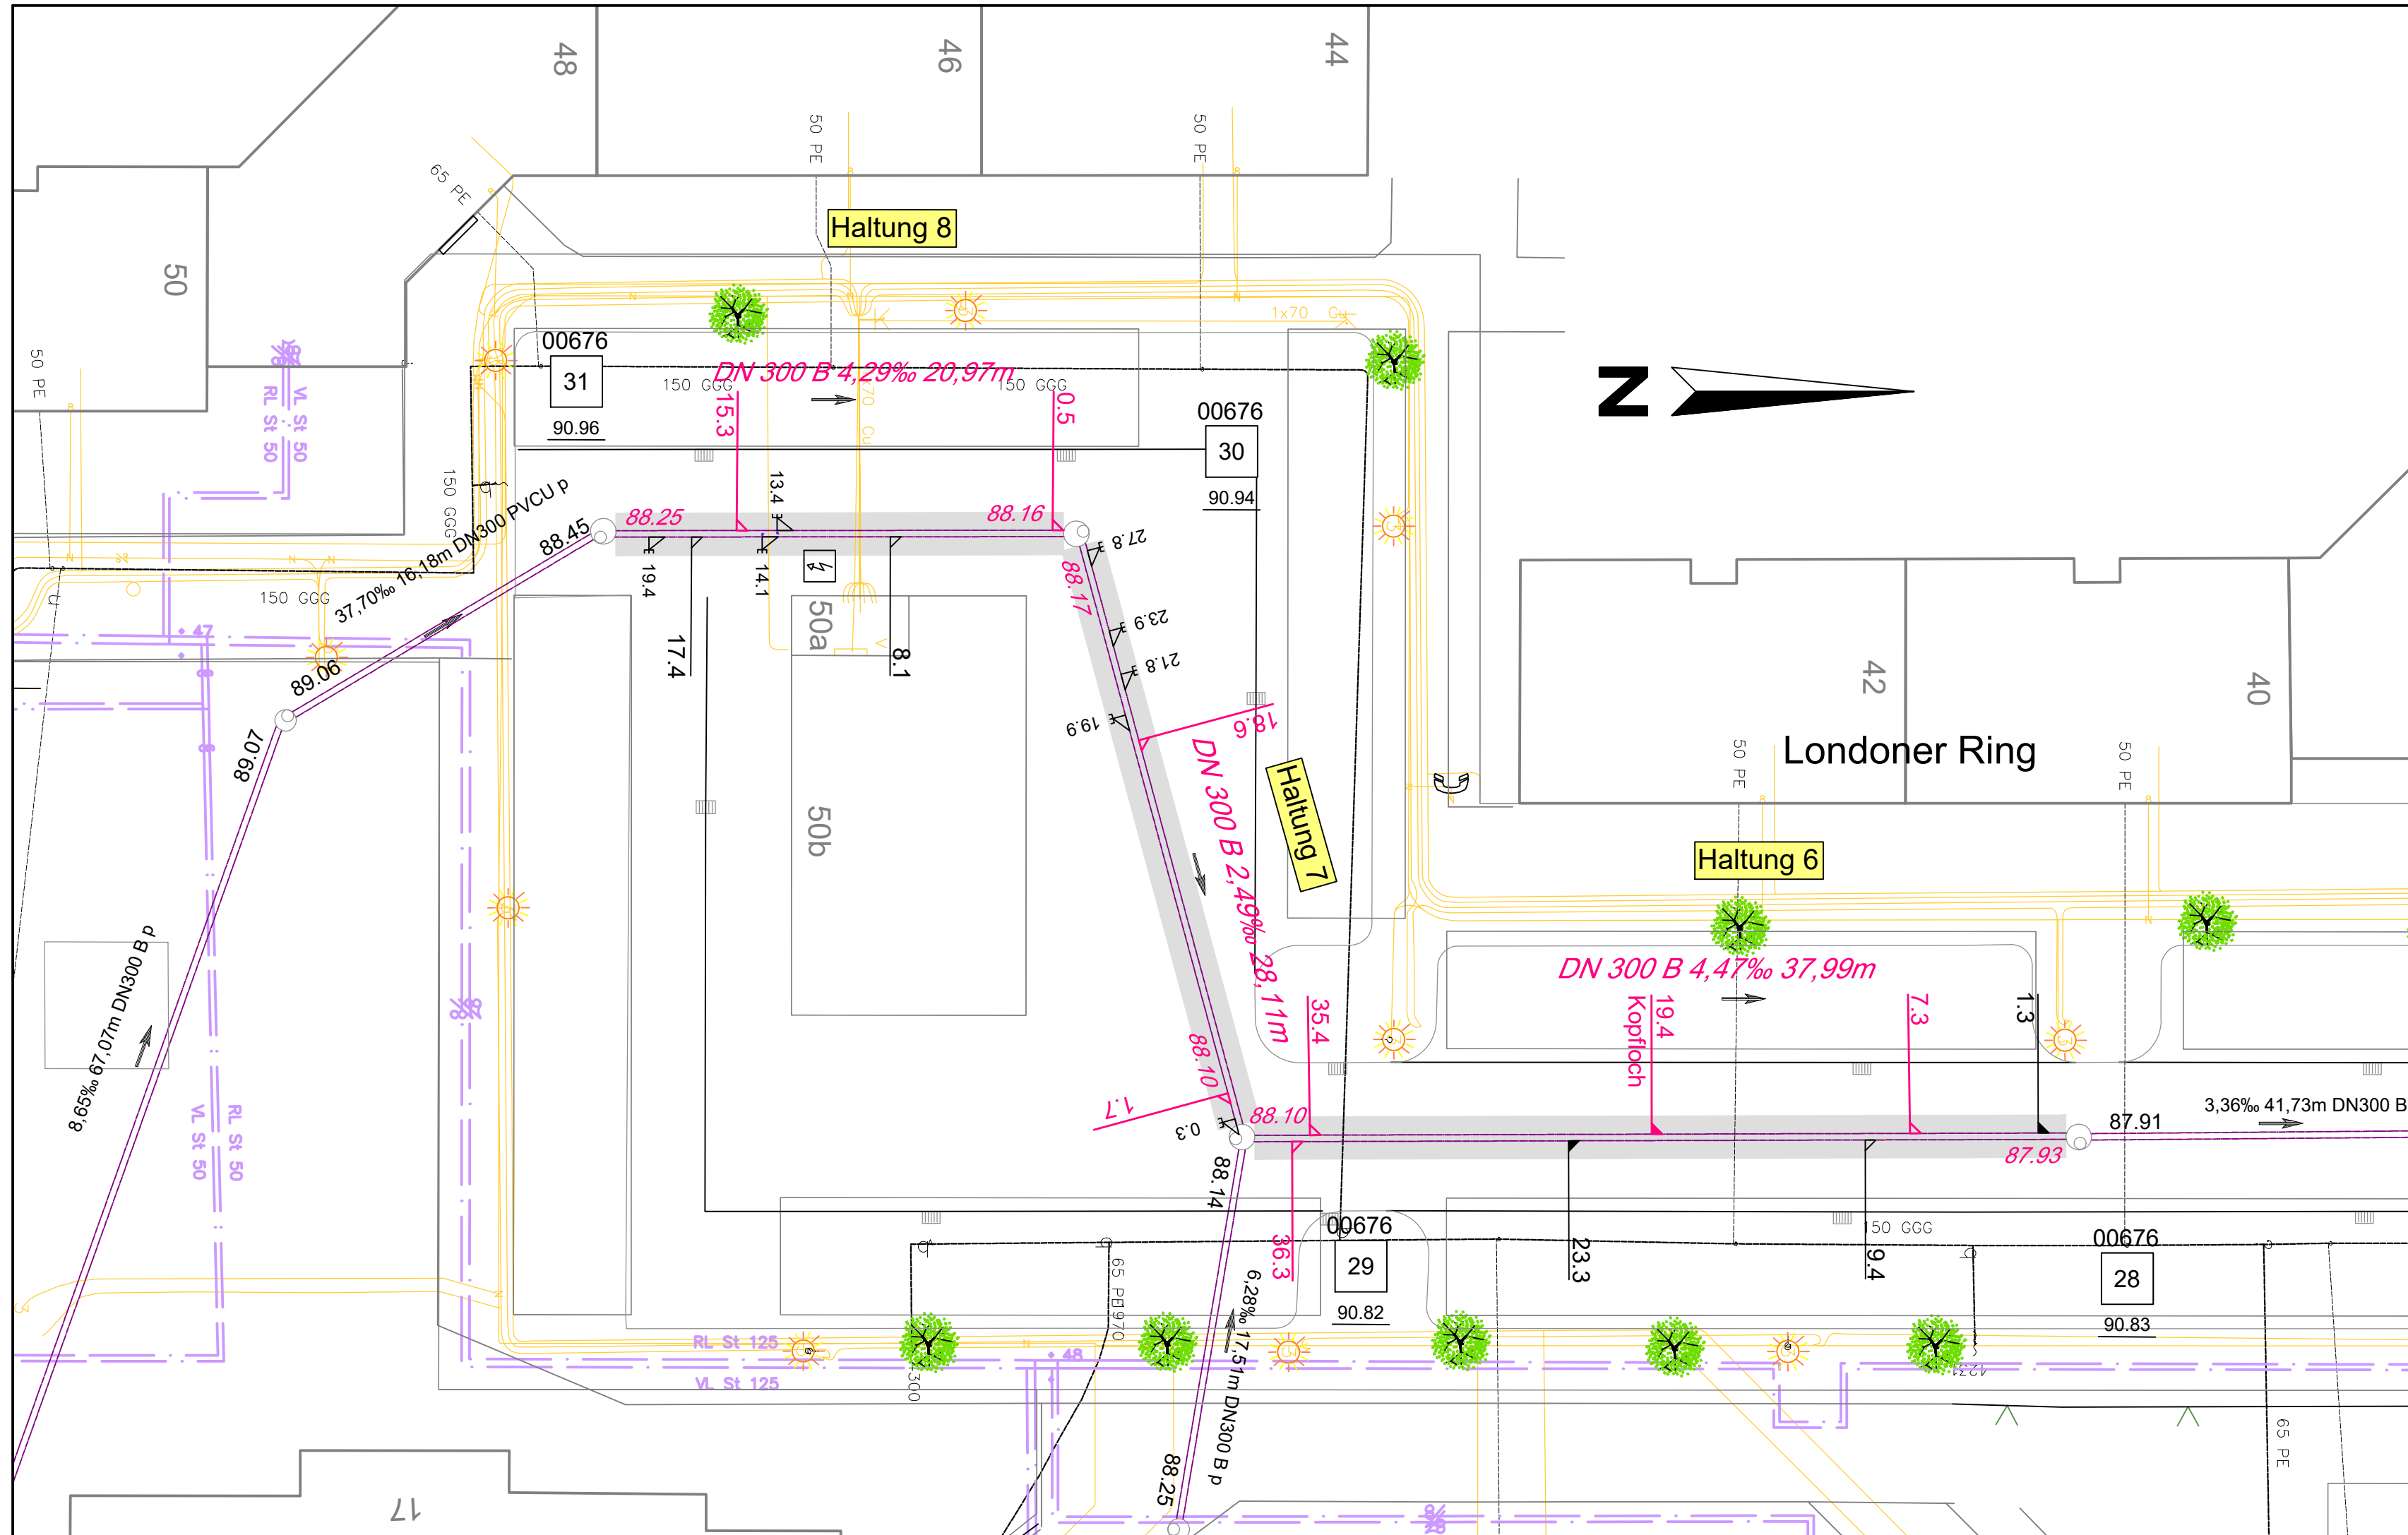

Legende

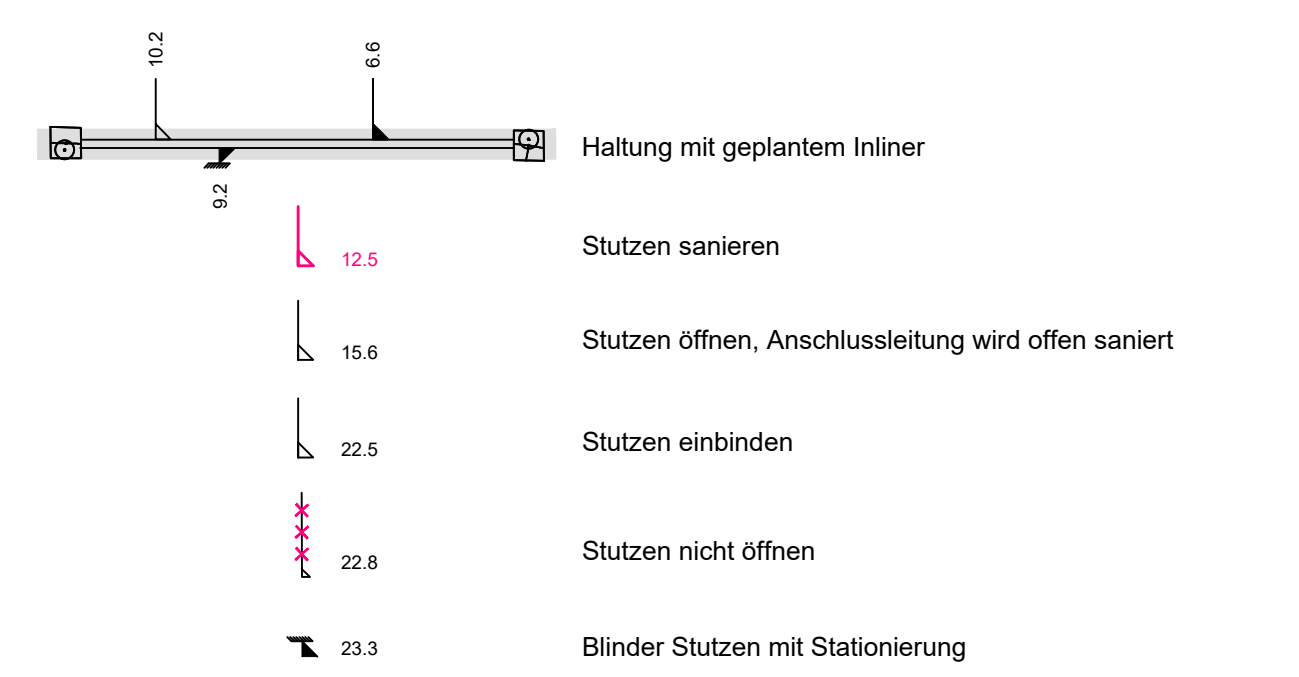

 Wirtschaftsbetrieb Ludwigshafen (WBL) Eigenbetrieb der Stadt Ludwigshafen am Rhein Stadtentwässerung und Straßenunterhalt		Ludwigshafen Stadt am Rhein	
WERKLEITUNG		BEREICHSLLEITUNG Kallweit	
Inlinersanierung Londoner Ring		PROJ.-NR.	07PF140A
		PLAN-NR.	1.2
		MASSTAB	1:250
Bestands- und Projektplan		DATUM	12.10.2017
		BLATT-GR.	30*66
ABTEILUNGSLEITUNG Kallweit	ENTWURF Biehl	ZEICHNUNG Biehl	4-24
			4-24

