


SCHNITT C2

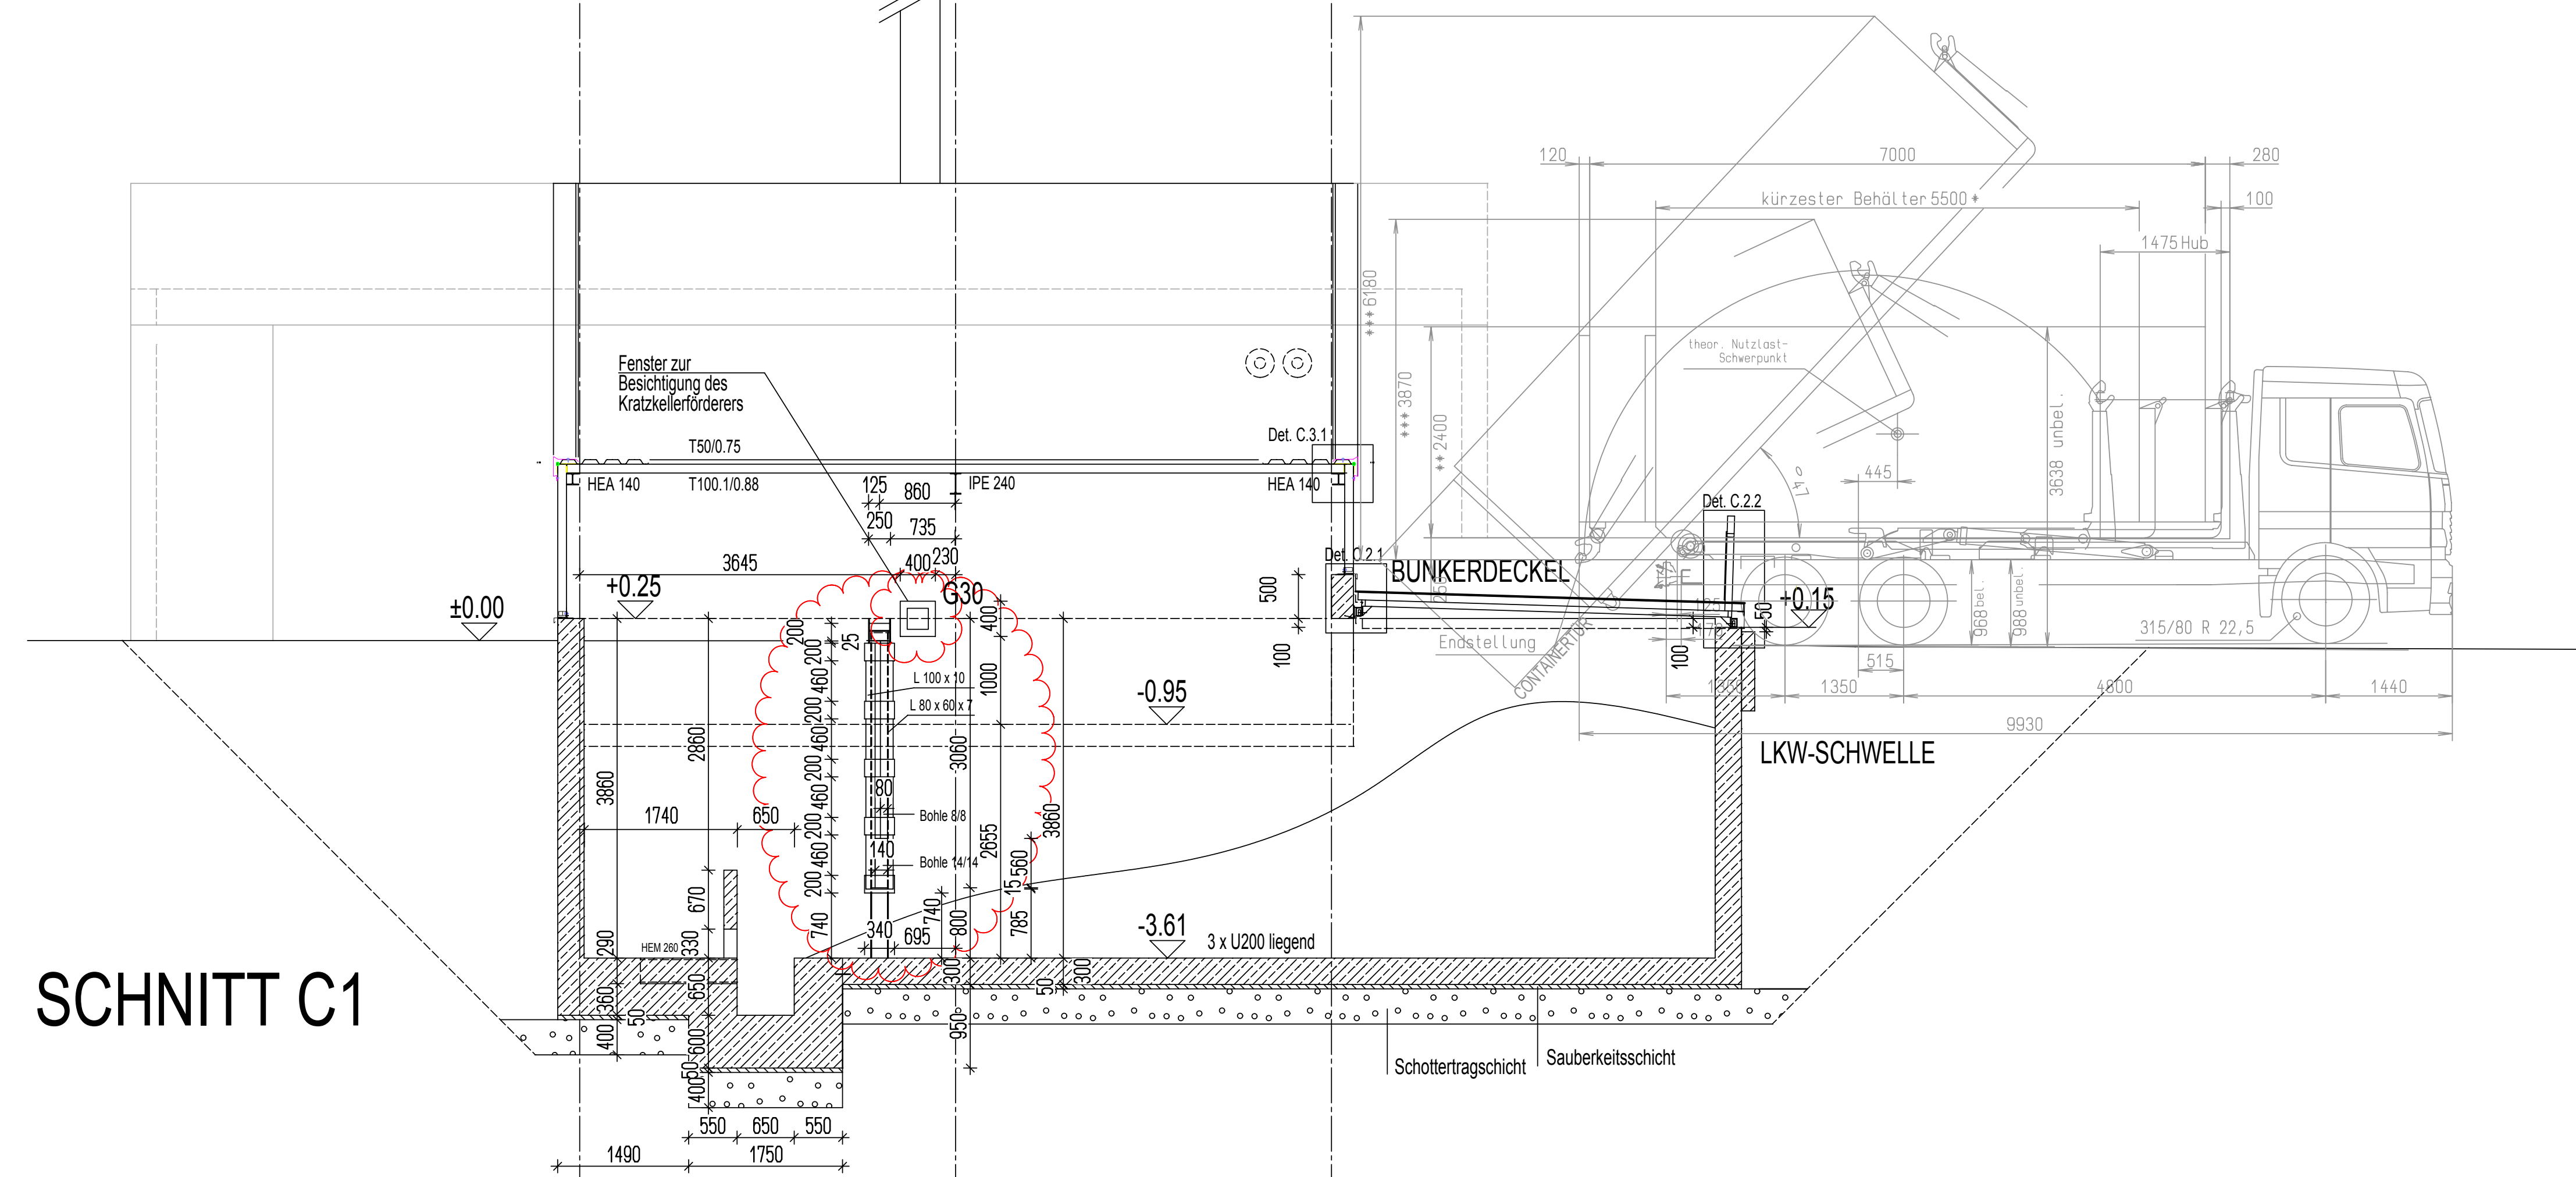

SCHNITT C1

Der Inhalt dieser Datei unterliegt dem gesetzlichen Urheberrechtsschutz. Die Urheberrechte liegen bei Zimmermann Architekten, Bensheim. Die Verwendung der Daten für nicht mit dem Architekten abgestimmte Zwecke sowie die Weitergabe an Dritte sind untersagt.

ALLE BAUTEILE, VERBINDUNGEN UND MATERIALEN, DIE NICHT NÄHER BEZEICHNET SIND, SIND GEMÄSS ANGABE DES STATIKERS AUSZUFÜHREN

DIESER PLAN IST NUR IN VERBINDUNG MIT DEN SCHAL- UND SCHLITZPLÄNEN GÜLTIG.

ALLE MASSE SIND VOR BEGINN DER ARBEITEN AM BAU ZU PRÜFEN. DIFFERENZEN SIND MIT DER BAULEITUNG ABZUKLÄREN.

ALS NOTAUSGÄNGE GEKENNZEICHNETE TÜREN SIND MIT EINEM PANIKSCHLOSS ZU VERSEHEN

BEZUGSPUNKT FÜR HÖHEN:
OKF BESTAND HEIZZENTRALE = 0.00

LEGENDE:
OKF = OBERKANTE FERTIGFUSSBODEN
BR = BRÜSTUNG AB OKF
VK = VORDERKANTE
--- HINTER ODER UNTER DER SCHNITTEBENE
- - - VOR ODER ÜBER DER SCHNITTEBENE
- - - - - SCHNITTLINIE

FESTLEGUNGEN:
TÜREN B/H = 1.01m/2.135m AB OKF, SOFERN NICHT ANDERS ANGEZEIGT
ABSTURZSICHERUNG >= 1000 mm AB OKF/VK STUFE, SOFERN NICHT ANDERS ANGEZEIGT



D Aussparung ergänzt / Holzbohlenwand / G30 Fenster	16.07.2010
C Übernahme von Änderungen der Gründung aufgrund Statik	14.06.2010
B Sauberkeitsschicht ergänzt	02.06.2010
A Baumaße geändert	12.05.2010

INDEX:

PLAN : 3/11D Plan vom 16.03.2010 16.07.2010

Dateiname: p122_sc_3_11D

BIZ
HOLZHACKSCHNITZELHEIZUNG

VON STEUBEN STRASSE 31
67549 WORMS

BAUHERR:
STADTVERWALTUNG WORMS
GEBÄUDEBEWIRTSCHAFTUNGSBETRIEB
MONSHEIMER STRASSE 41
67549 WORMS

SCHNITTE C1,C2
M. 1:50

ZIMMERMANN ARCHITEKTEN

jörk zimmermann dipl.ing. freier architekt

rodensteinstr. 19 64625 bensheim telefon 06251 - 3485 telefax 06251 - 3495
www: zimmermannarchitekten.de e-mail: info@zimmermannarchitekten.de