


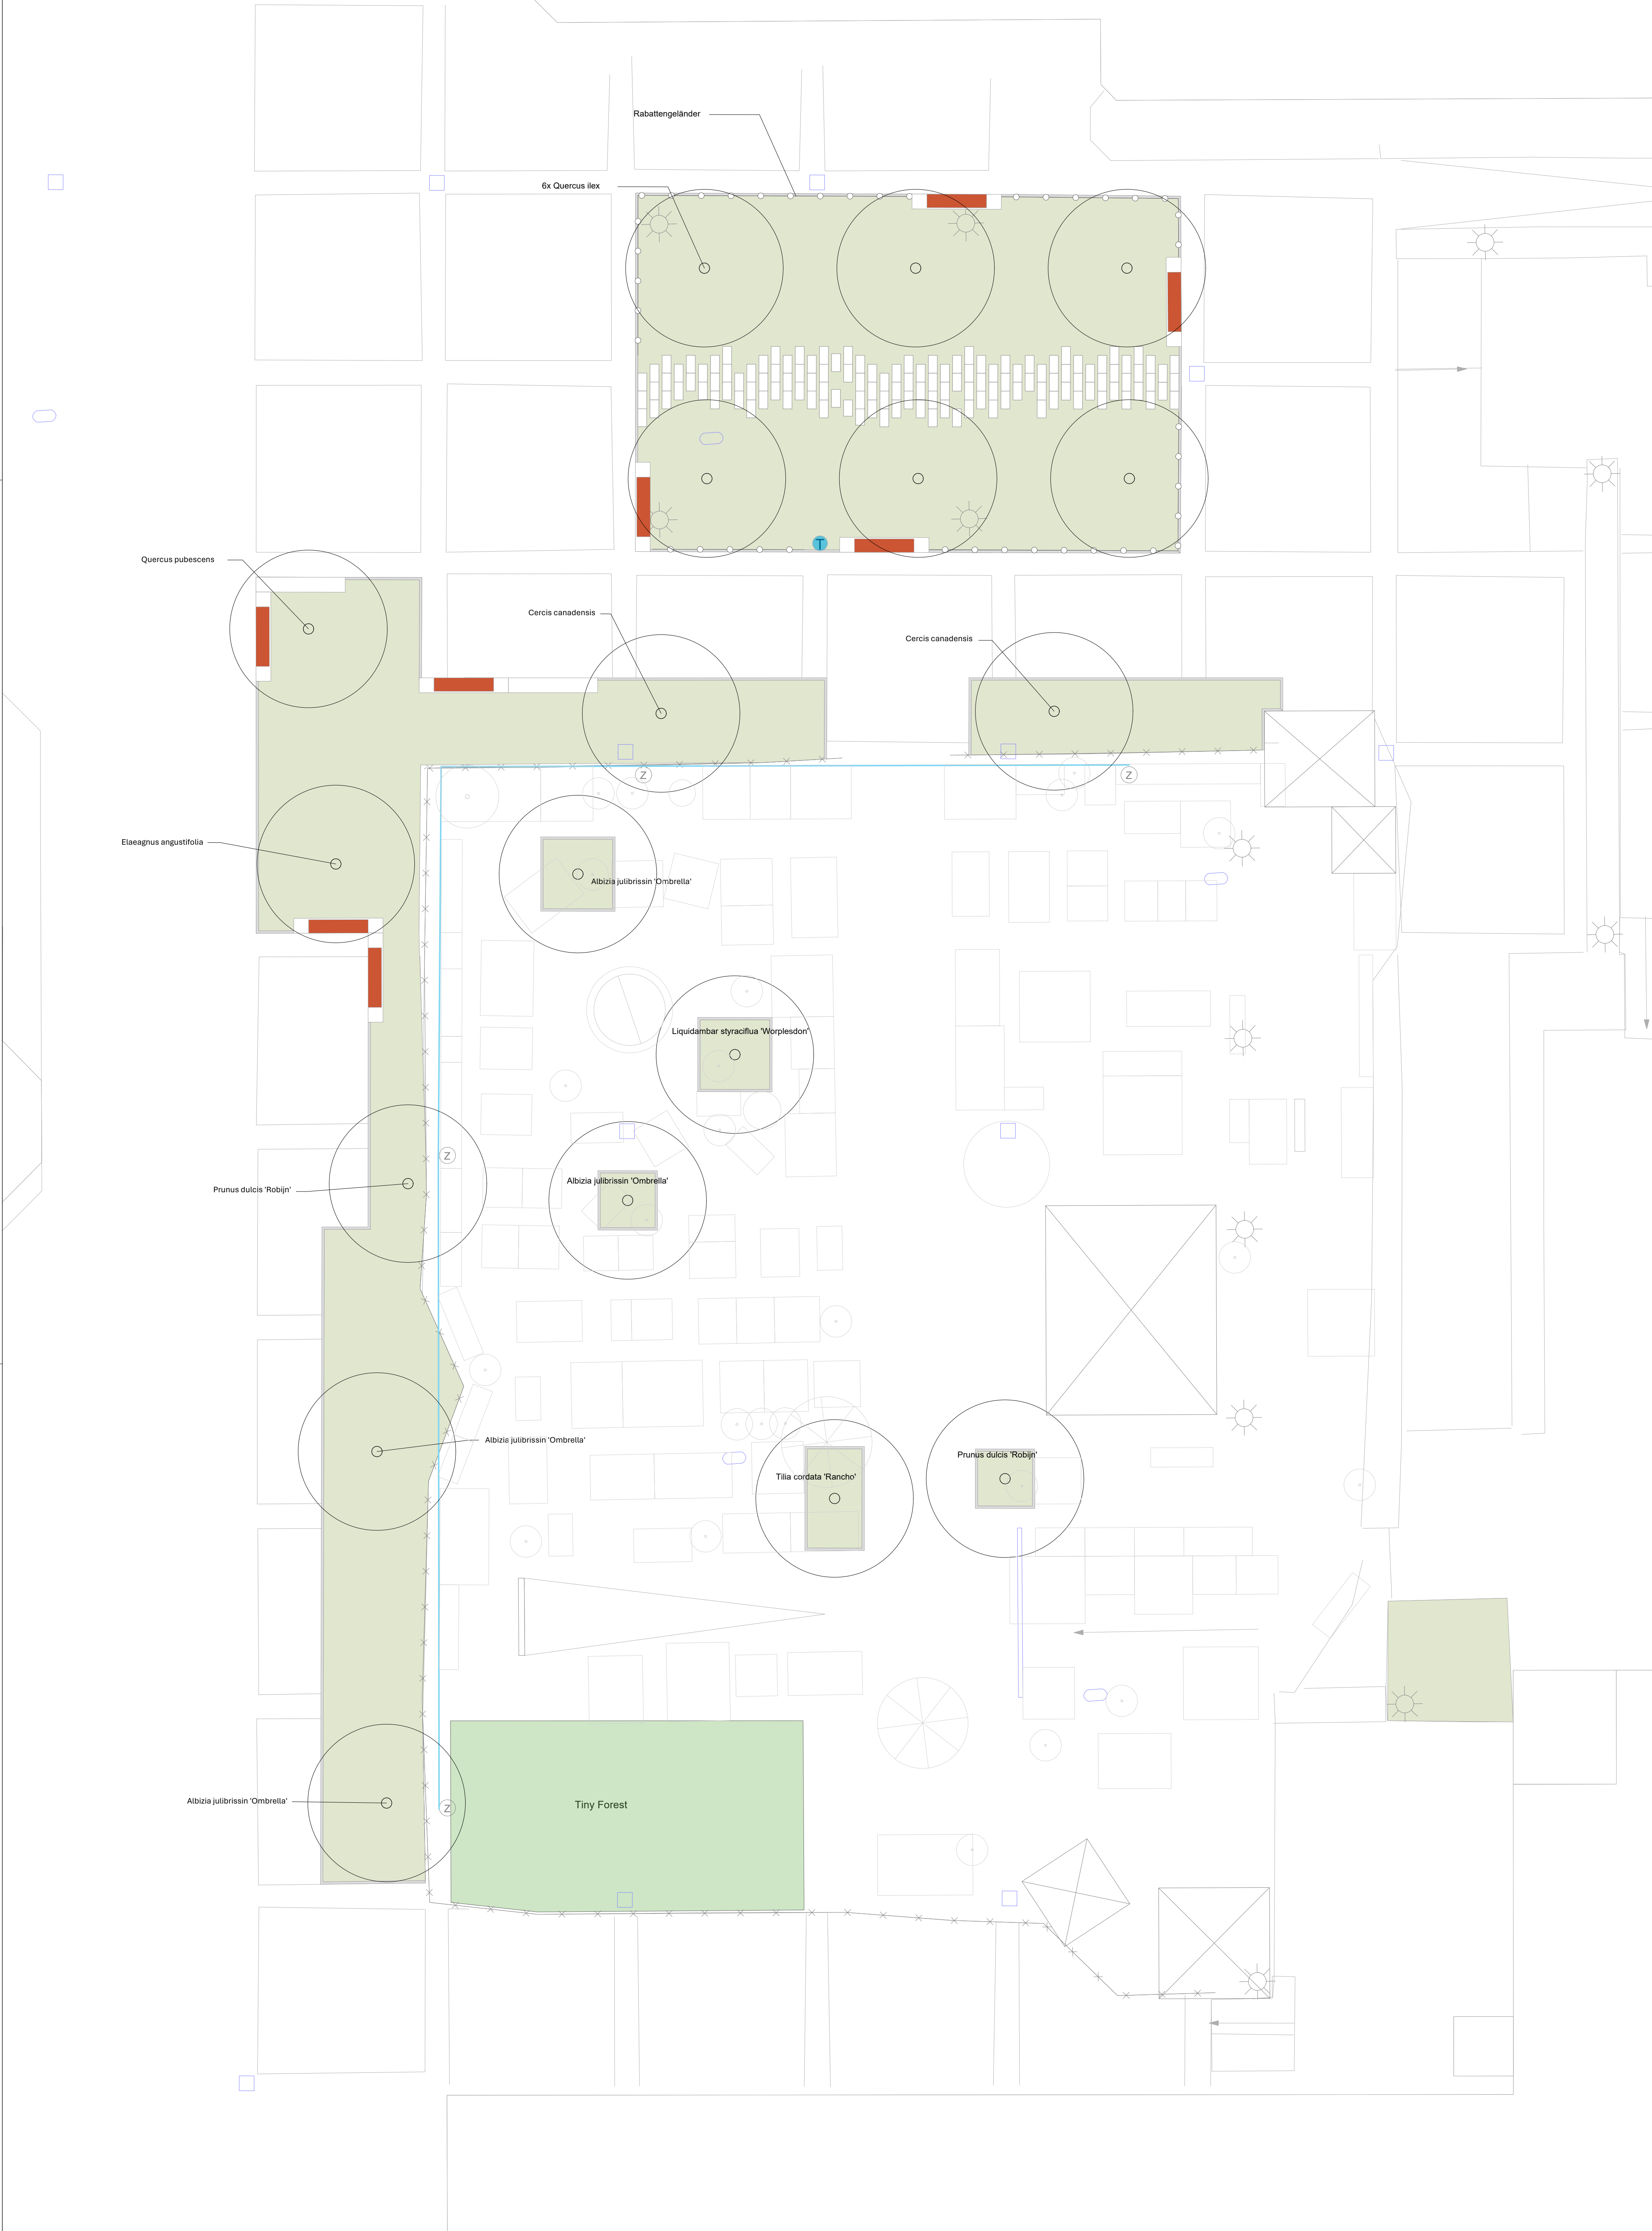

Pflanzung Bäume		
Albizia julibrissin 'Ombrella'	Seidenbaum	4
Cercis canadensis	Kanadischer Judasbaum	2
Elaeagnus angustifolia	Schmalblättrige Ölweide	1
Liquidambar styraciflua 'Worplesdon'	Amberbaum	1
Quercus ilex (mehrstämmig)	Steineiche	6
Quercus pubescens	Flaumeiche	1
Prunus dulcis 'Robijn'	Mandelbaum	2
Tilia cordata 'Rancho'	Winterlinde	1

Die Staudenpflanzung wird von Herrn Harald Sauer bearbeitet

Index	Bearb.	Datum	Änderung
-------	--------	-------	----------

25064

PF

GR

5

009

v

Projektnummer

Teil

Bauabschnitt

Planart

Darstellung

LPH

Plannummer

Index

Status

Status: v = Vorabzug

Auftraggeber

Stadt Ludwigshafen

Projekt

Hans-Klüber-Platz Ludwigshafen
Ludwigshafen

Inhalt

Gehölzpflanzung

Maßstab

1:100

Format

0,765 / 0,765

Datum

13.04.2026

Dateiname

25064_WP03.vwx

bearbeitet / geprüft

MHA, DDE /

Koordinaten

EPSG 25832 | UTM Zone 32 N

Bemaßung

SIA Norm

Höhen

DHHN 2016

Verfasserin

bhm Planungsgesellschaft mbH
Heinrich-Hertz-Straße 9 | 76646 Bruchsal
+49 7251 98198 0
info@bhmp.de | www.bhmp.de

bhmp