

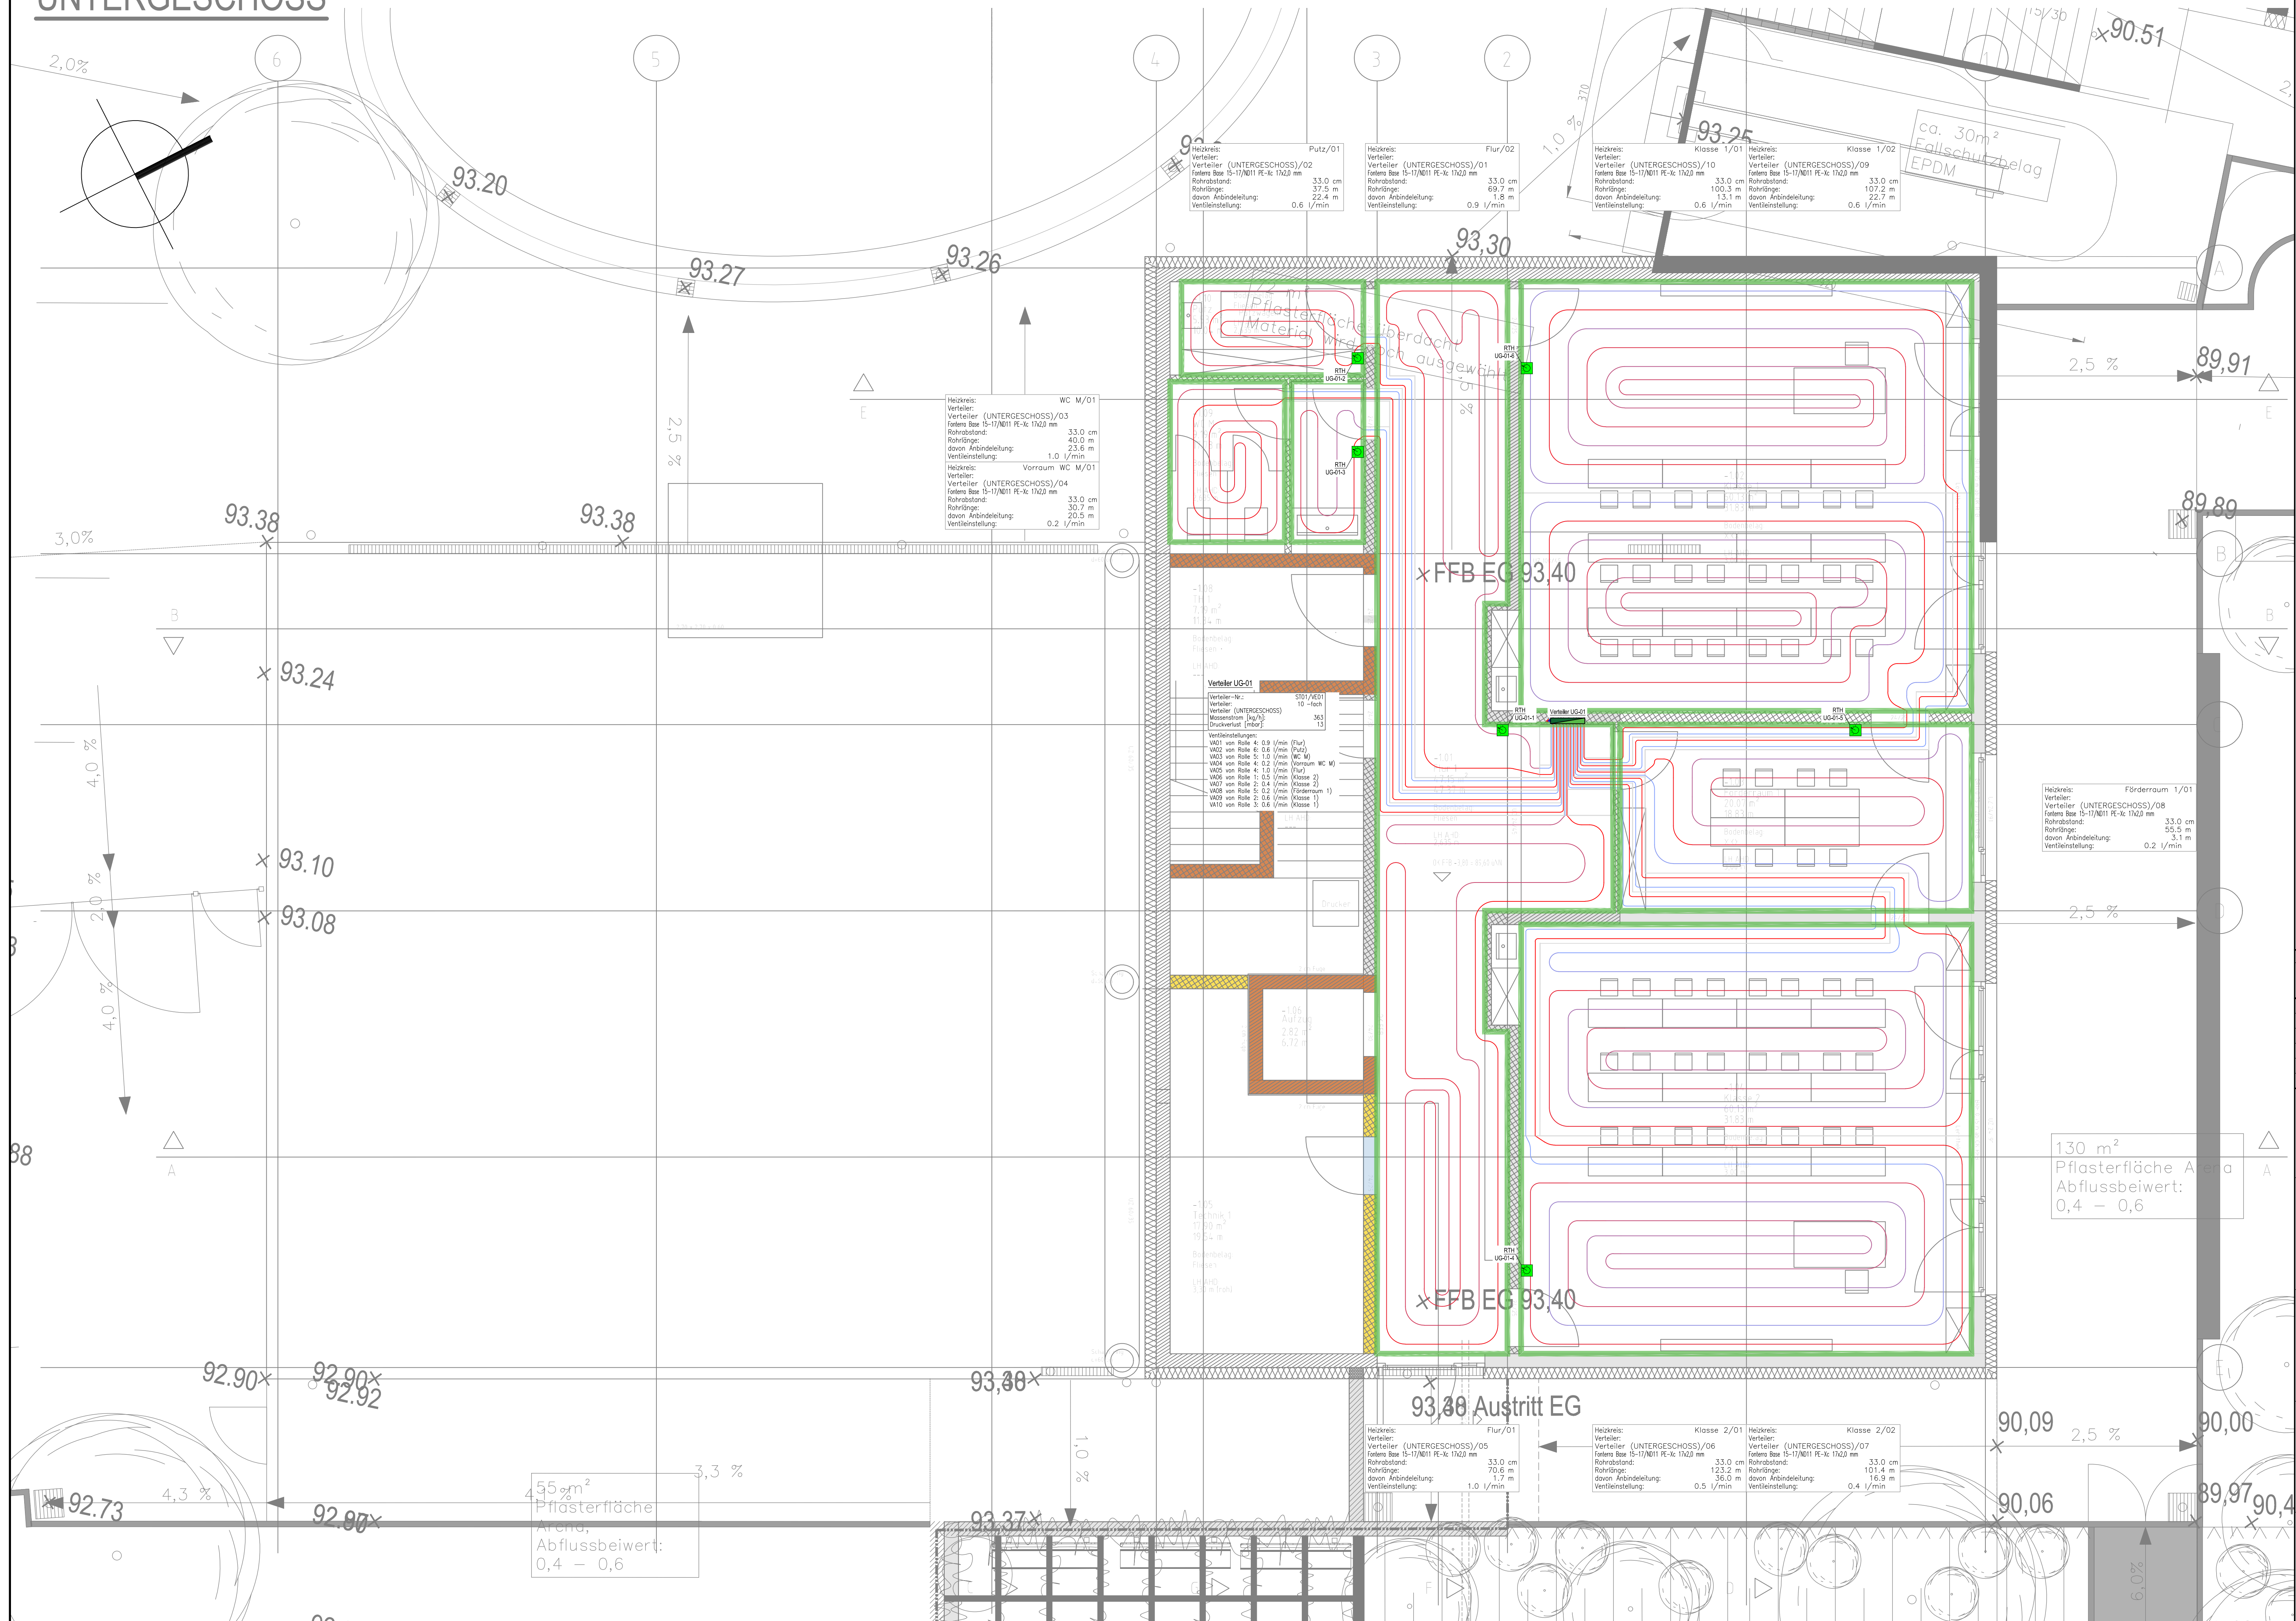
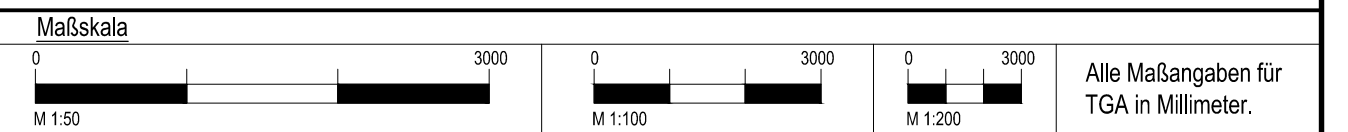


UNTERGESCHOSS

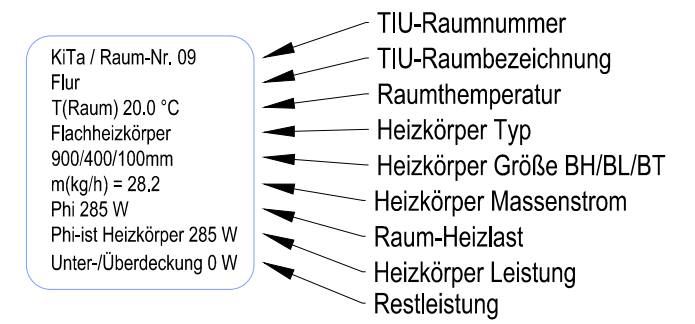

Legende Heizungstechnik

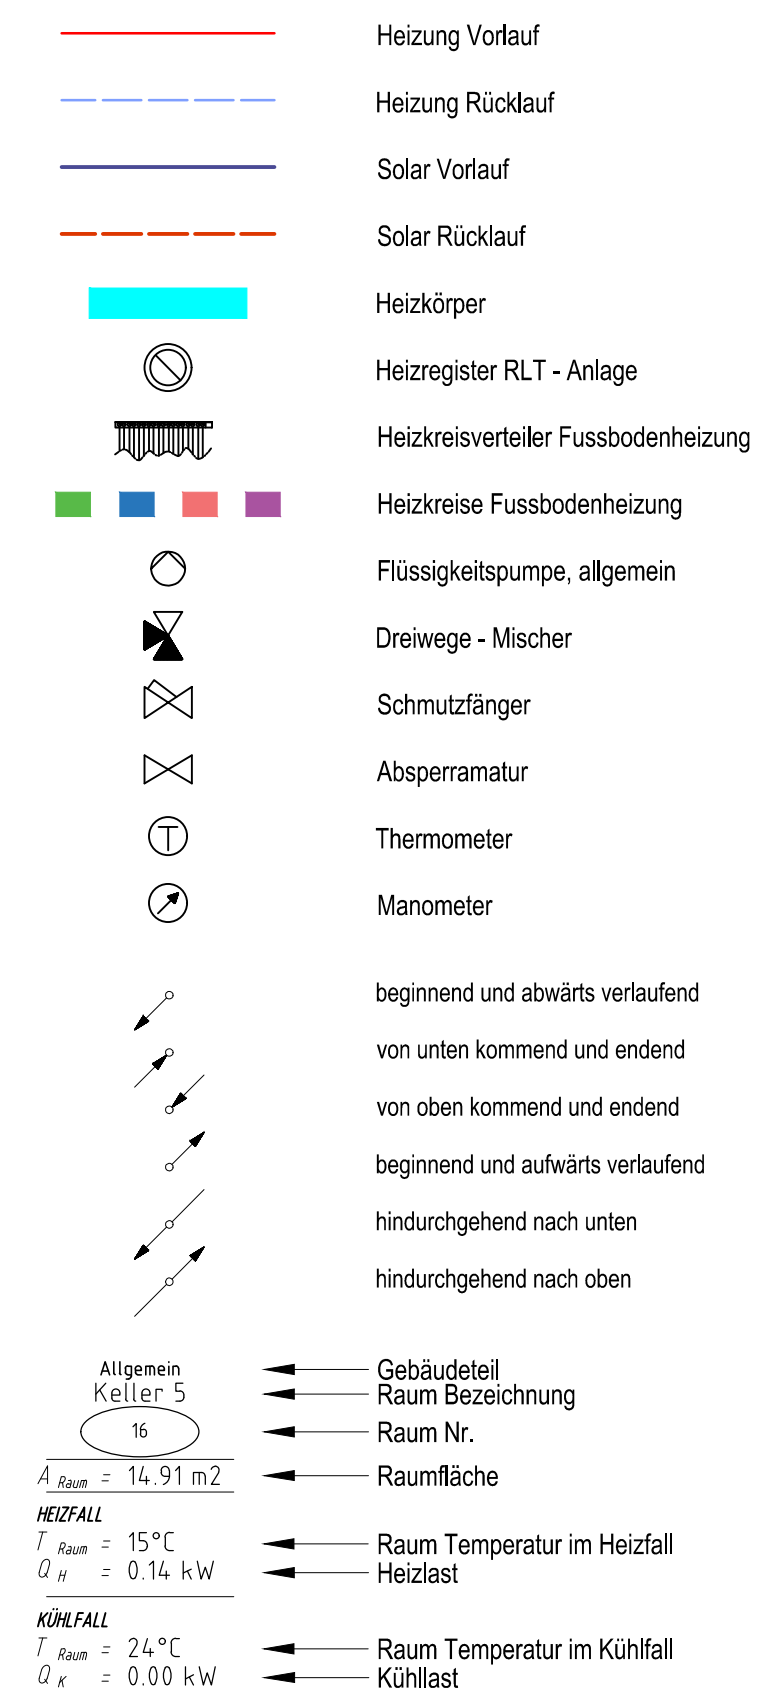

e			
d			
c			
b			
a	29.05.2026	JK	Anpassungen an VO 6026
Index	Datum	Name	Änderungen

Projekt **Erweiterung Grundschule Rheinschule**

Rheinstraße 32
67240 Bobenheim-Roxheim

Gemeinde Bobenheim-Roxheim
Rathausplatz 1
67240 Bobenheim-Roxheim

Planung Architektur

DIEHL ARCHITEKTEN
Keltenstraße 16
67126 Hochdorf-Assenheim

Planung Haustechnik

TIEDE
INGENIEURUNTERNEHMUNG GMBH
DARMSTÄDTER STR. 34
68647 BIBLIS
FON 06245-29808-0 FAX -35 www.team-tiede.de

Lph 5 // AUSFÜHRUNGSPLANUNG
KG 420 // Heizung // Fußbodenheizung
Grundriss Untergeschoss

ektnummer
11 24413

nummer
UEF OR A UC 000

um

informat

000X554
lsstab

einame

Drift und Freigehen

Vorabzuordnen

Summary
