


ERDGESCHOSS

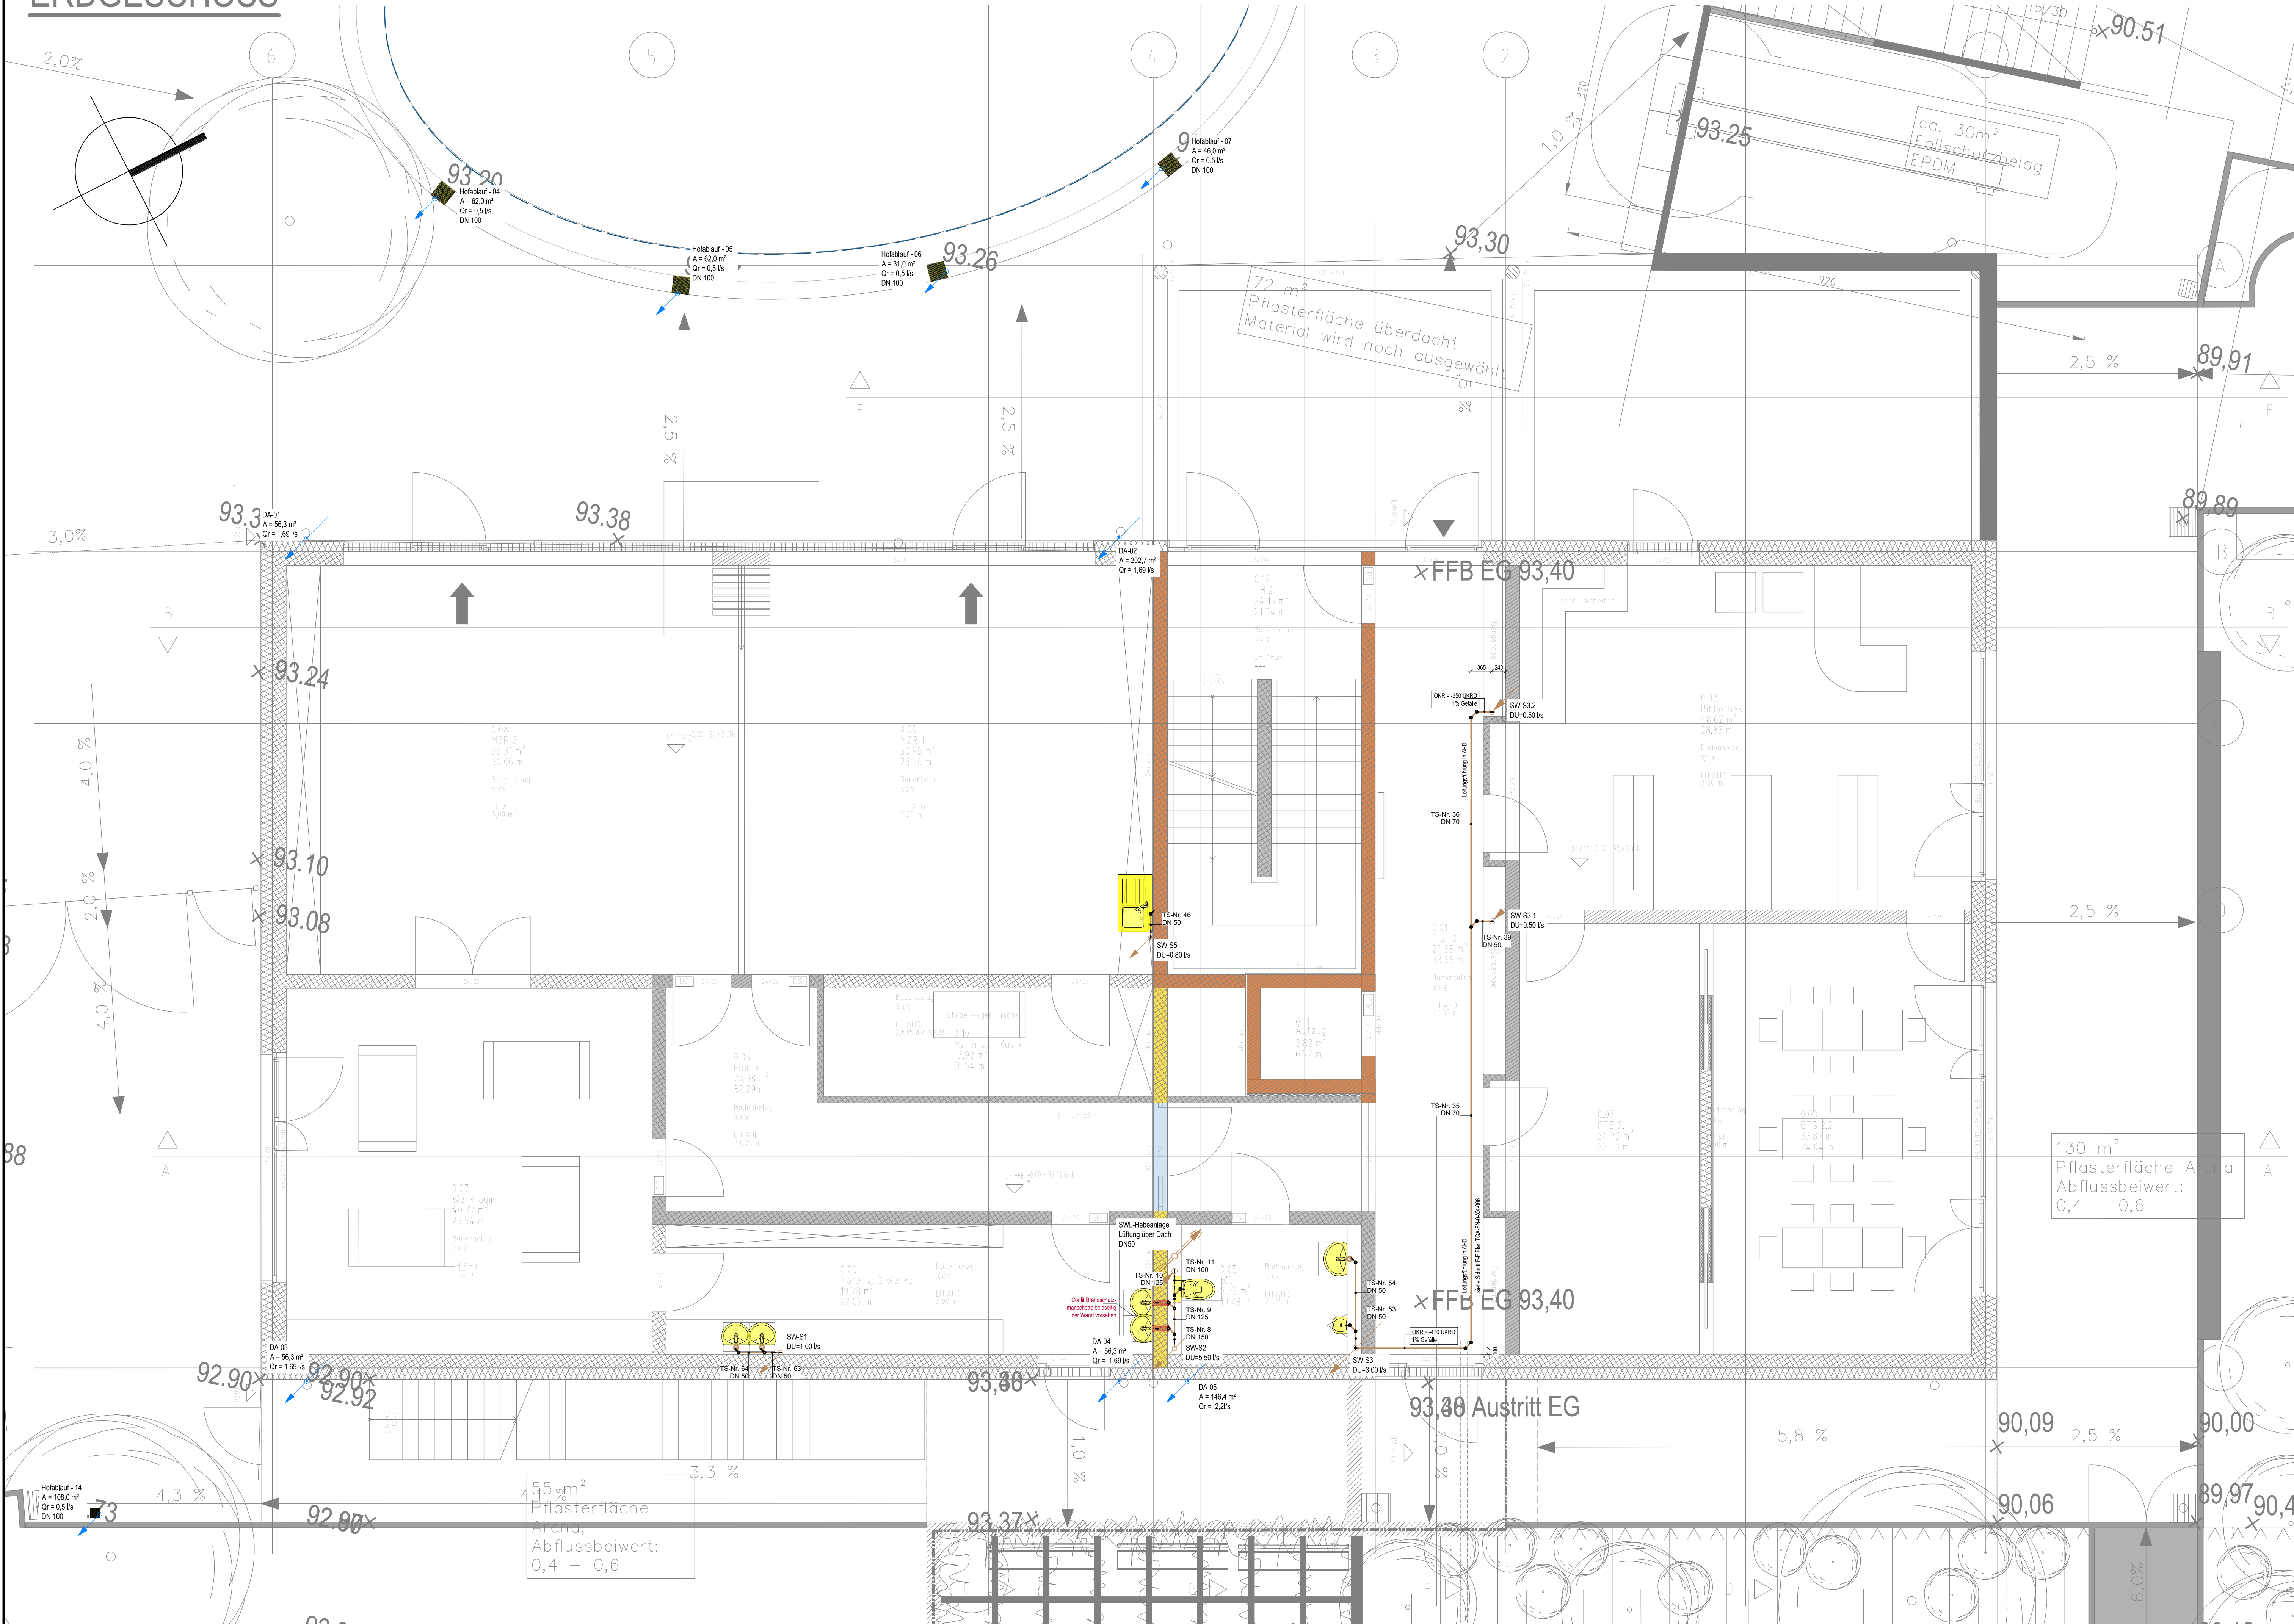

Legende Grundriss Sanitärtechnik

	Kaltwasser		Schmutzwasser
	Ringleitung		SW-Grundleitung
	Warmwasser		SW-Lüftung
	Zirkulation		Schmutzwasser in AHD
	Grauwasser		SW-Lüftung in AHD
	Regenwasser		Regenwasser in AHD
	RW-Grundleitung		Regenwasser (Not)

	beginnend und abwärts verlaufend		hindurchgehend nach oben
	von unten kommend und endend		Entlüftung Schmutzwasser nach oben und Schmutzwasser beginnend nach unten
	von oben kommend und endend		Entlüftung Schmutzwasser hindurchgehend nach oben
	beginnend und aufwärts verlaufend		Entlüftung Schmutzwasser von unten kommend und endend
	hindurchgehend nach unten		

	WC mit UP-Spülkasten, Beteiligung von vorne		Rohrentlüfter (Abwasser)
	WC mit Spülkasten und elektrischer Spülfunktion		Durchgangsventil, mit Rückflußverhinderer
	Spülstation mit Spülfunktion		Auslaufventil
	Waschtisch		Sicherheitseckventil, federbelastet
	Waschtisch mit autom. Spülfunktion		Absperrarmatur, allgemein
	Waschtisch mit Untertischgerät		Armatur mit stielgem. Stellverhalten
	Ausgussbecken		Rückflußverhinderer
	Ausgussbecken mit Untertischgerät		Rückflußverhinderer mit geringem Öffnungsdruck
	Spüle		Pumpe
	Spüle mit Untertischgerät		Filter
	Doppelspüle		Hausanschluss
	Dusche		Bodenablauf Grundriss
	Badewanne		Hebeanlage
	Waschmaschine		Druckerhöhungsanlage (Doppelpumpe)
	Wäschetrockner		Kanalanschluss
	Spülmaschine		Dachentwässerung
	Trinkwassererwärmer mit Zirkulationsanschluß		Notentwässerung

Maßskala

0 3000 0 3000 0 3000

M 1:50 M 1:100 M 1:200

Alle Maßangaben für TGA in Millimeter.

e	d	c	b	a
29.05.2025	JK	12.02.2025	JK	26.01.2025
Anpassungen an VDI 6026				
Anpassungen an aktualisiertem Brandschutzkonzept				
Anpassungen an Brandschutzkonzept				
Anpassungen an Besprechung vom 07.10.2025 (siehe Revisionsliste)				
Index	Datum	Name	Änderungen	

Projekt

Erweiterung Grundschule Rheinschule

Rheinstraße 32

67240 Bobenheim-Roxheim

Bauherr	Projektnummer
Gemeinde Bobenheim-Roxheim	TIU - 24413
Rathausplatz 1	Plannummer
67240 Bobenheim-Roxheim	5-SEN-GR-0-EG-001
	Gez.
	JK
Planung Architektur	Datum
DIEHL ARCHITEKTEN	11.09.2025
Keltenstraße 16	Planformat
67126 Hochdorf-Assenheim	1000x594
	Maßstab
	1 : 50
Planung Haustechnik	Dateiname
TIEDE	24413-5-SAN-GR-0-XX-001.dwg
INGENIEURUNTERNEHMUNG GMBH	Geprüft und Freigegeben
DARMSTÄDTER STR. 34	
68647 BIBLIS	
FON 06245-29808-0 FAX -35	
www.team-tiede.de	

Planbezeichnung

Lph 5 // AUSFÜHRUNGSPLANUNG

KG 410 // Sanitär Schmutzwasser

Grundriss Erdgeschoss

Vorabzug

24413-5-SAN-GR-0-XX-001.dwg // Plotdatum: 29.05.2025