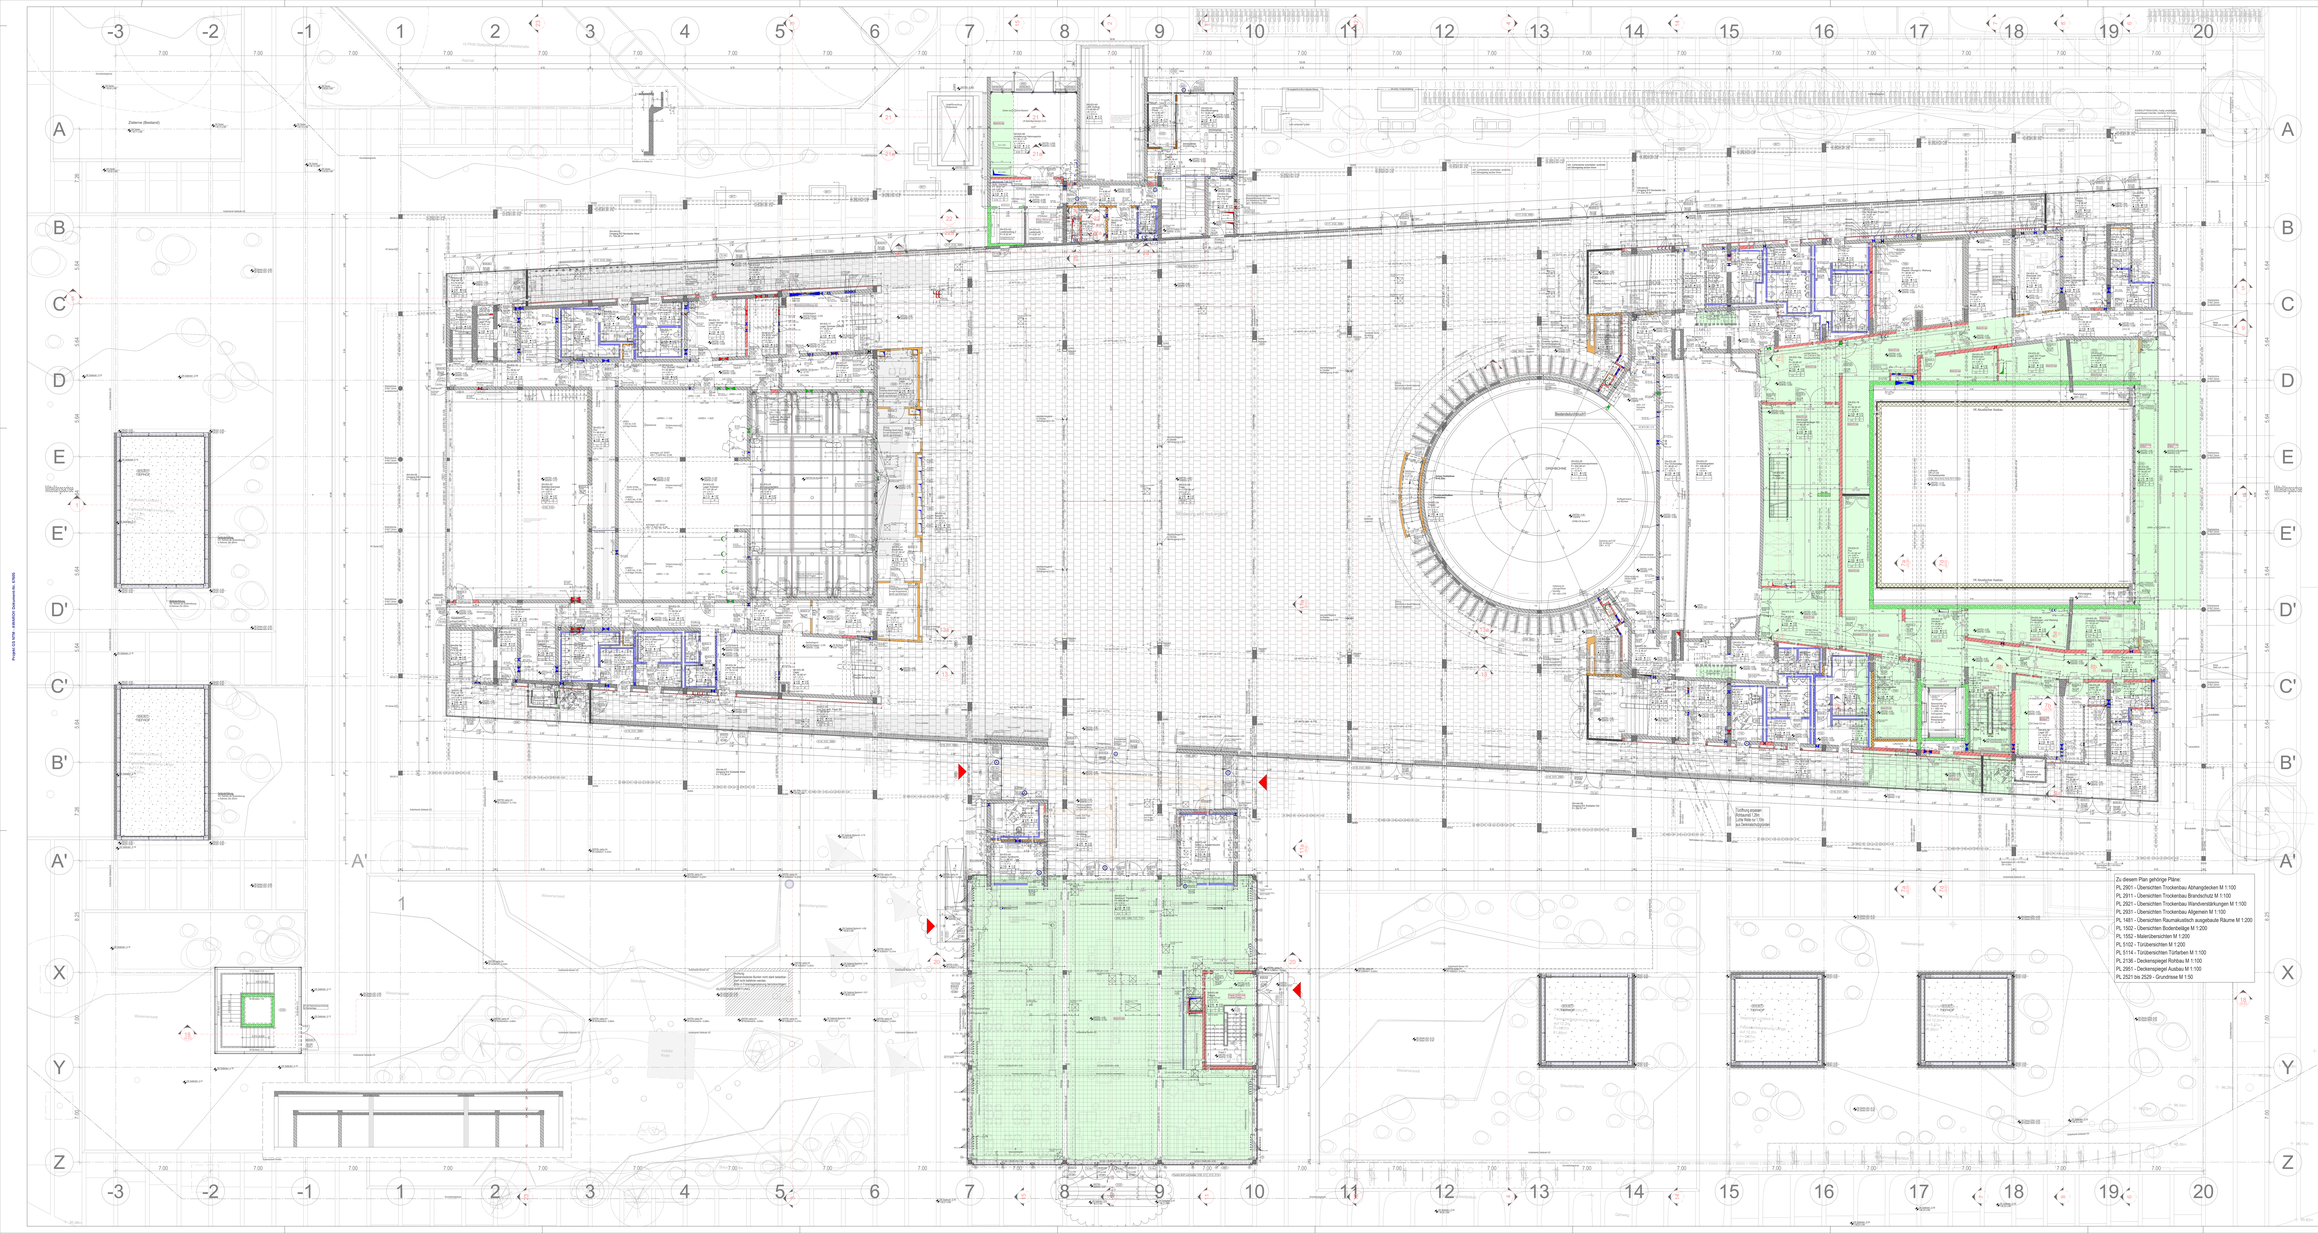
-3 -2 -1 1 2 3 4 5 6 7 8 9 10 11 12 13 14 15 16 17 18 19 20
A B C D E E' D' C' B' A' X Y Z
Zisterne (Bestand)
Bestandsdecke
Bestandsboden
Bestandswand
Bestandsstütze
Bestandsunterzug
Bestandsfundament