
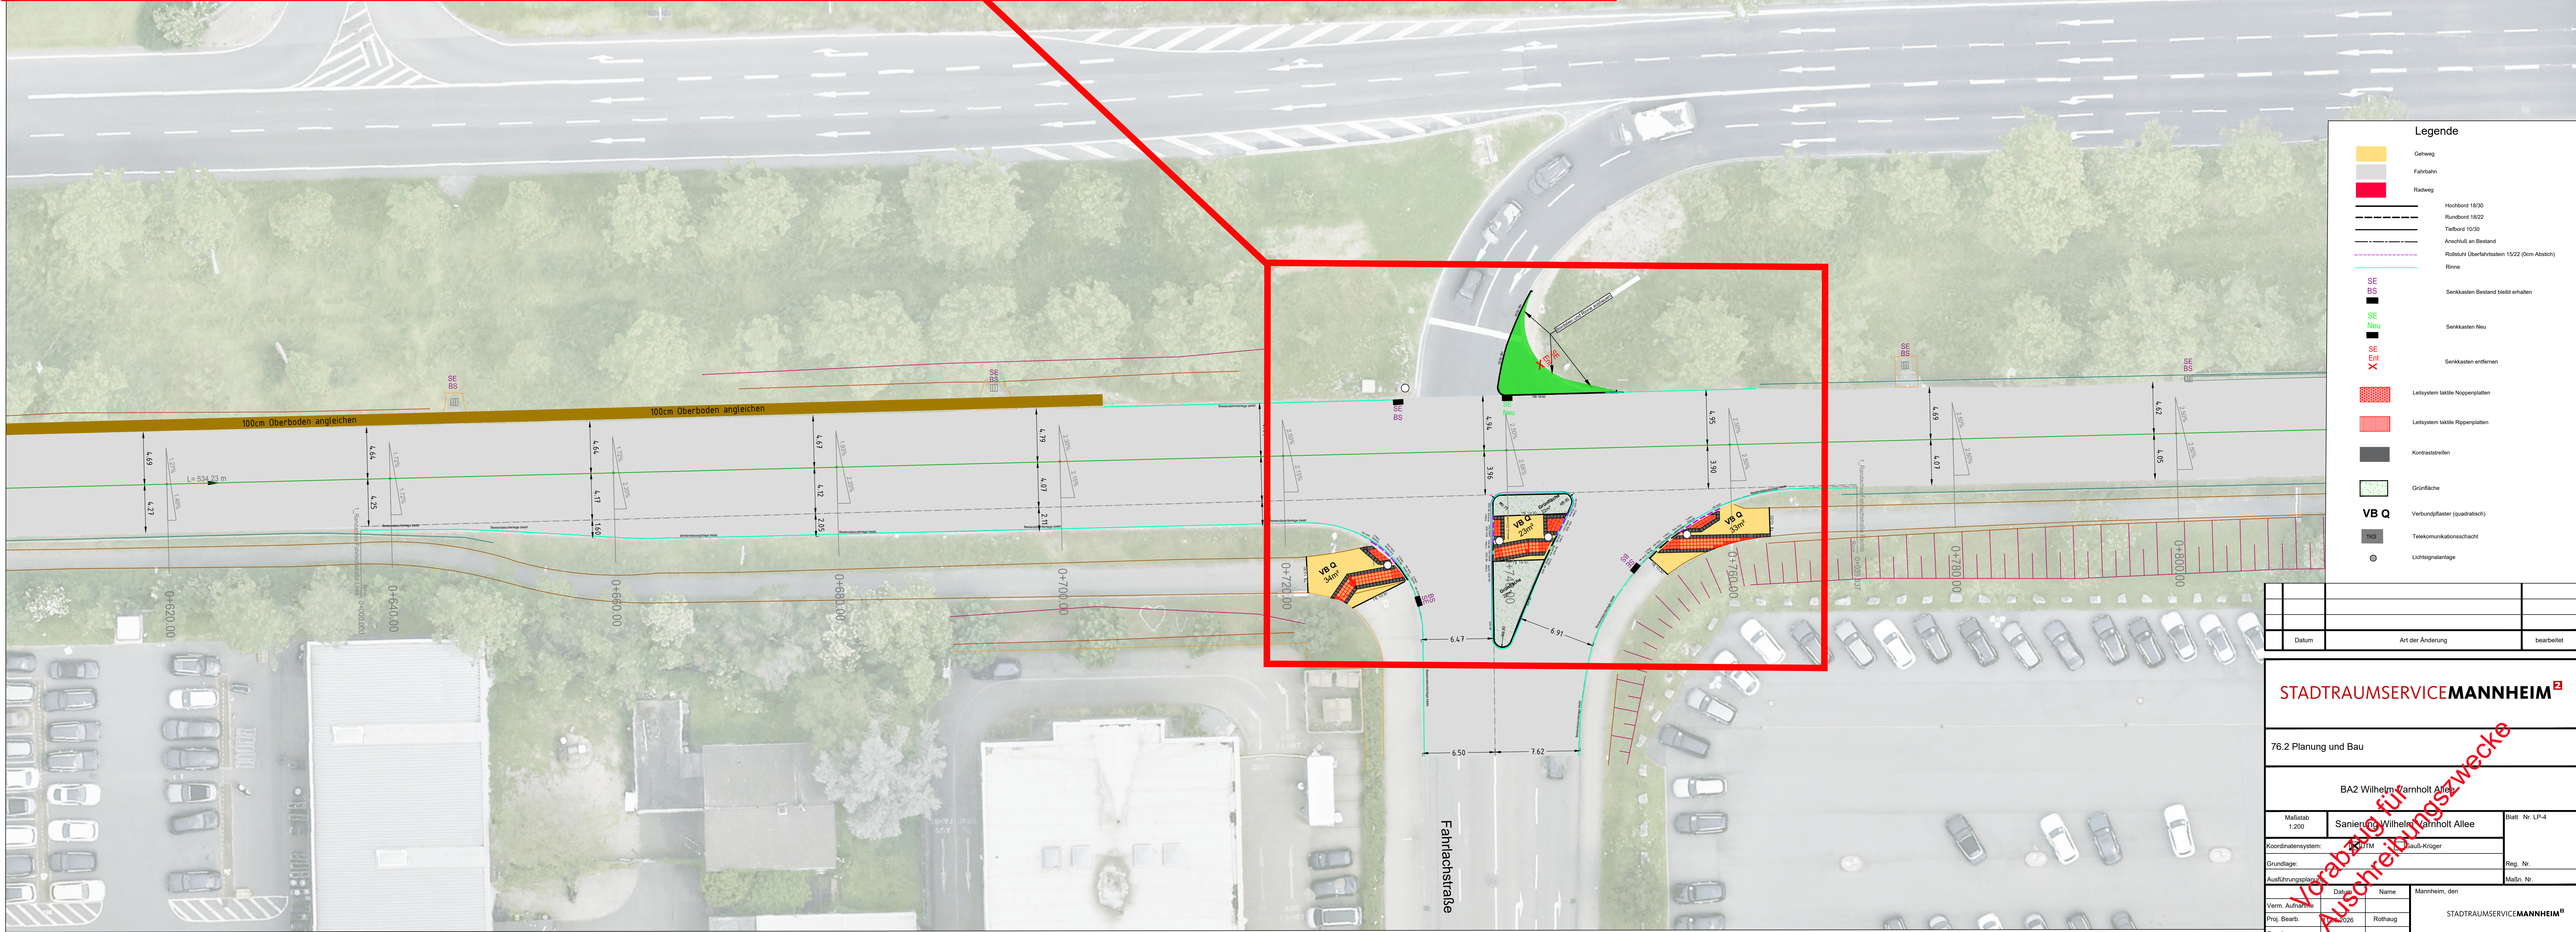


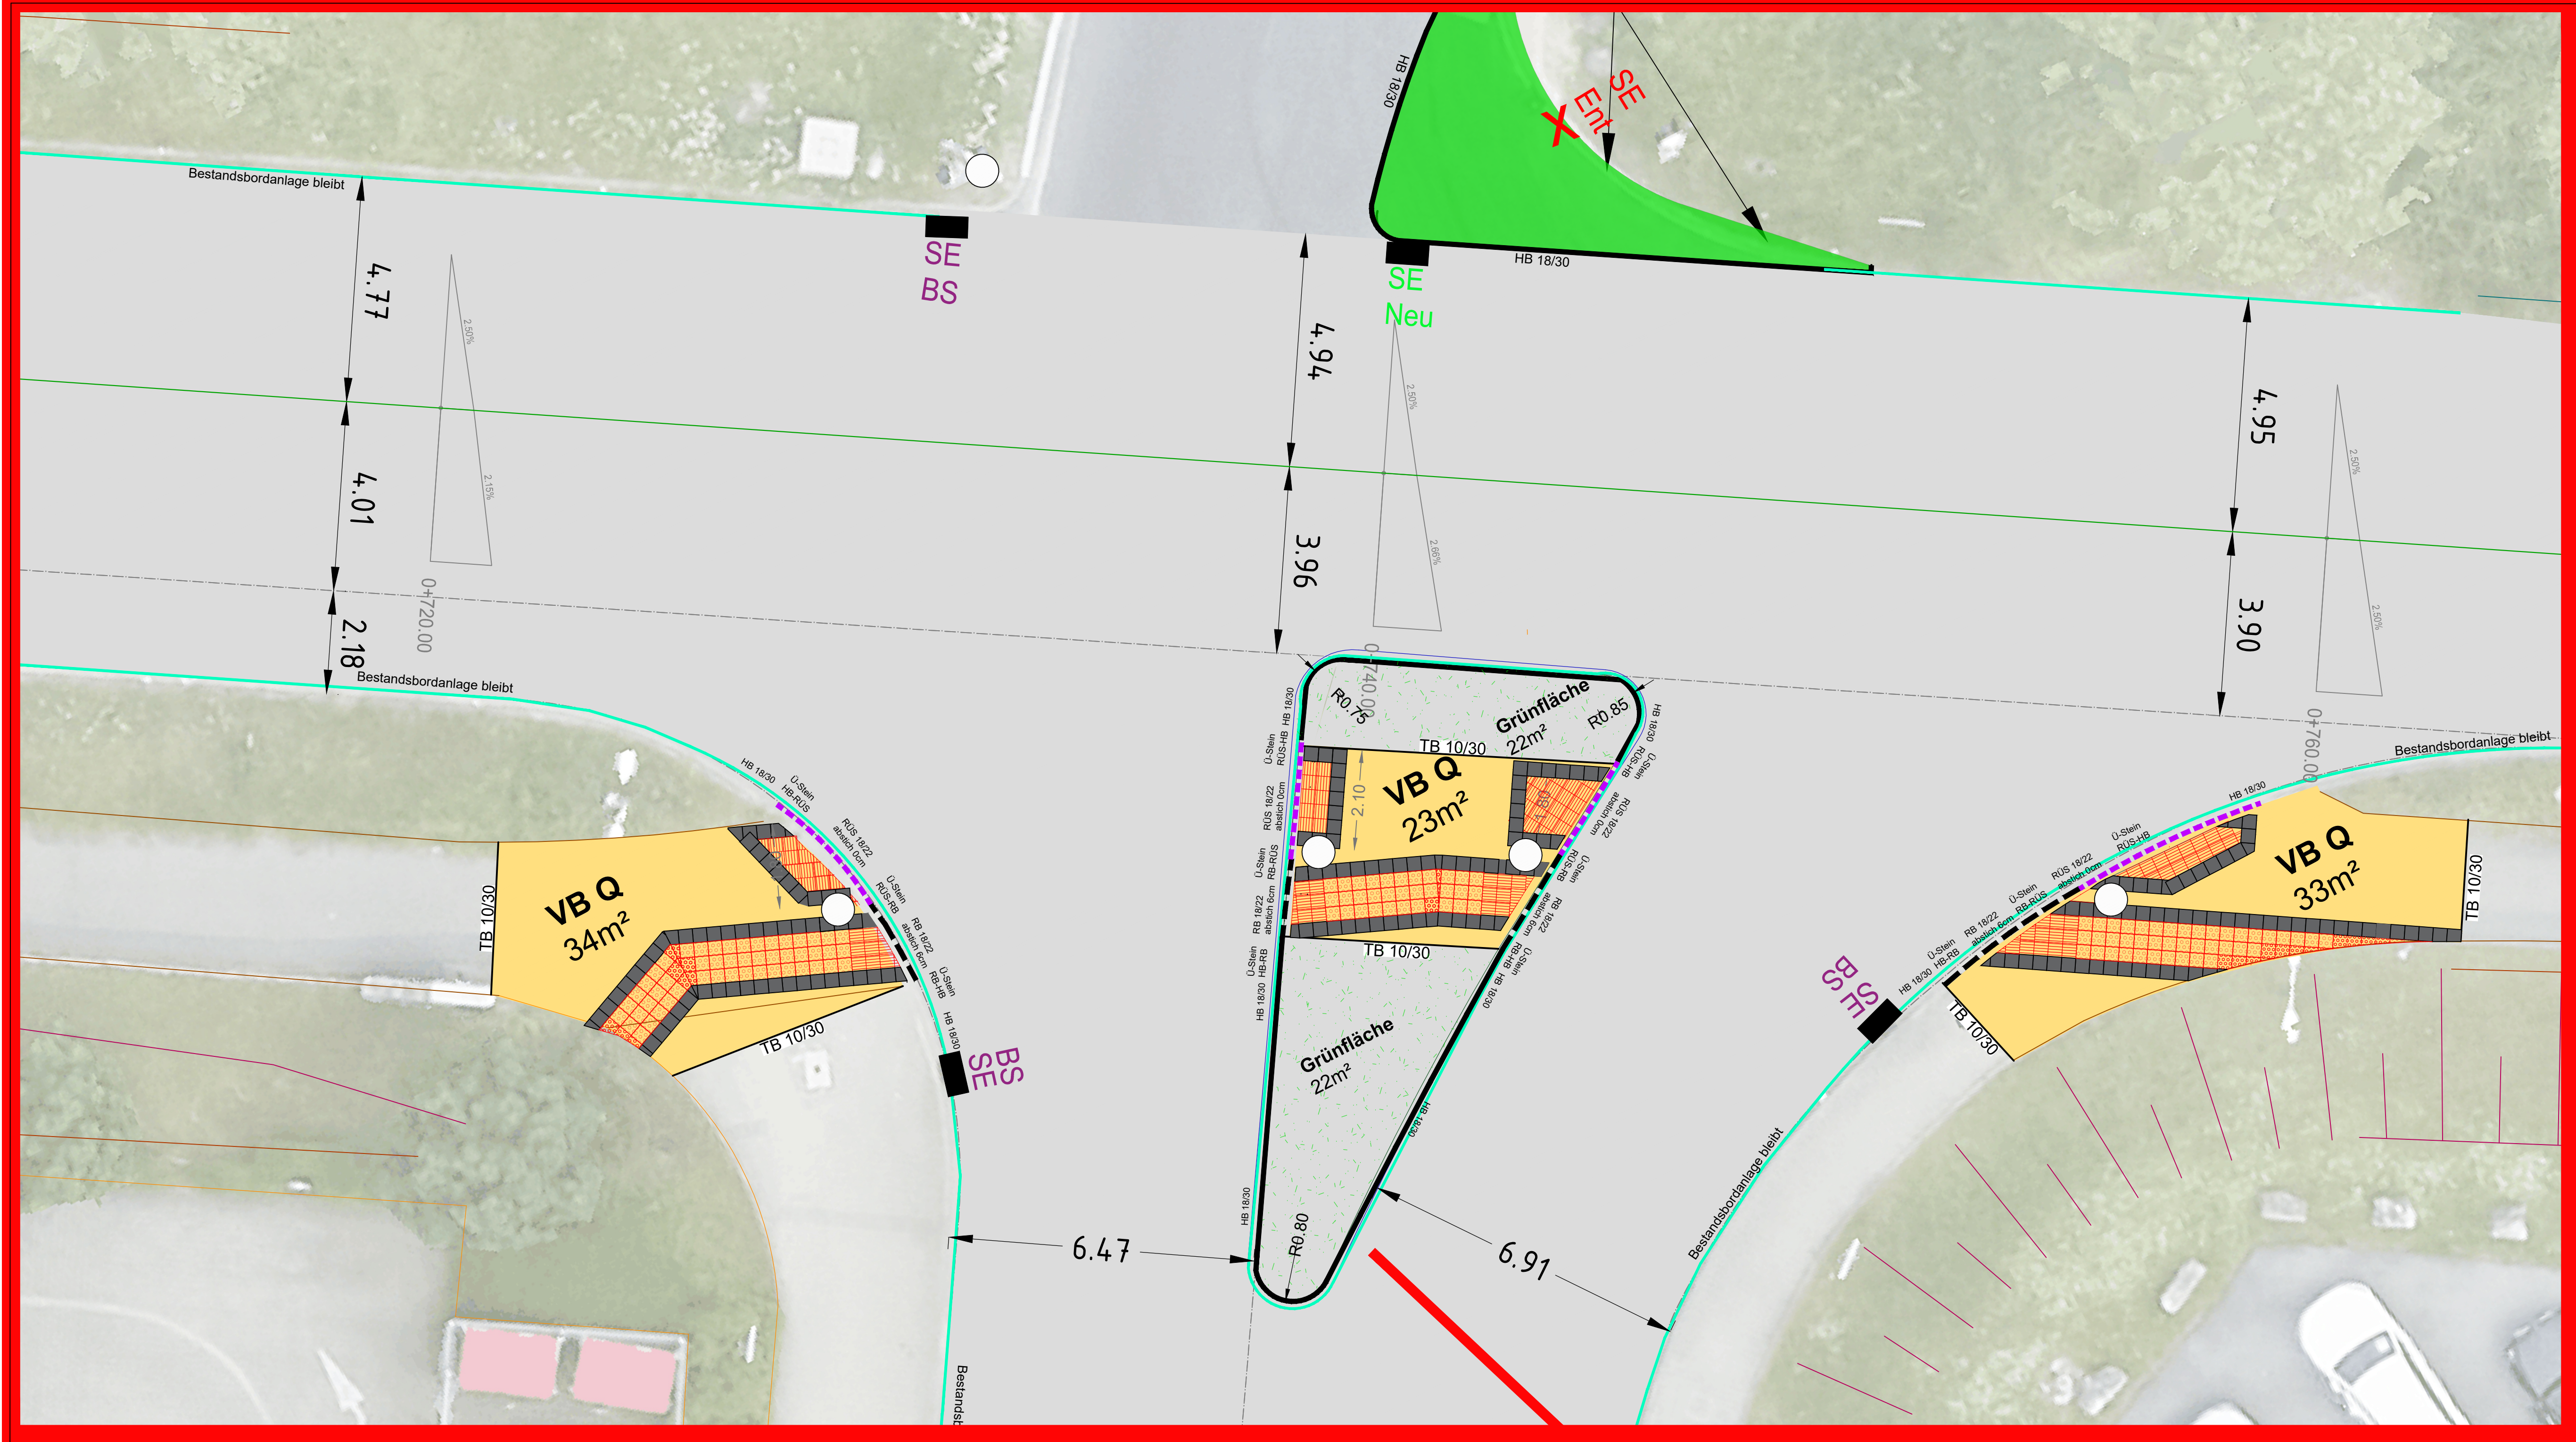

- Legende**
- Gutweg
 - Fahrbahn
 - Radweg
 - Horizont 18/30
 - Rundbord 18/22
 - Tiefbord 10/30
 - Anschluss an Bestand
 - Neuland Überfahrstreifen 15/22 (vom Abstell)
 - Fliese
 - SE BS
 - SE Neu
 - SE Ent
 - Serikasten Bestand bleibt erhalten
 - Serikasten Neu
 - Serikasten entfernen
 - Leichtsystem taillie Treppentafeln
 - Leichtsystem taillie Treppentafeln
 - Konturstreifen
 - Grünfläche
 - VB Q
 - Verbundpflaster (quadratisch)
 - Tafelkommunikationskassette
 - Leuchtsignalleuchte

Datum	Art der Änderung	bearbeitet

STADTRAUMSERVICE**MANNHEIM**

76.2 Planung und Bau

BA2 Wilhelm-Carmholt-Allee

Mallstab 1:200

Saniert von Wilhelm-Carmholt-Allee

Bau Nr. LP-4

Koordinatensystem: UTM

Grundlage: Stadt-Köln

Ausführung: Name

Vom: Datum

Proj. Bearb. Datum

Gesehen

STADTRAUMSERVICE**MANNHEIM**

STAND 06.06.2025