
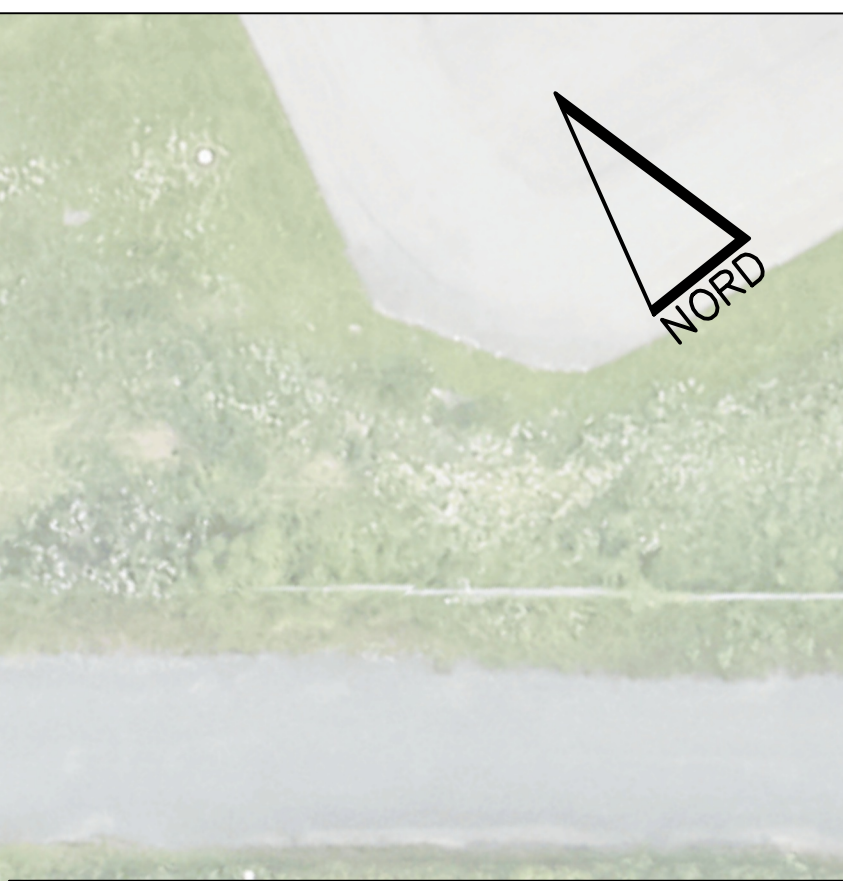



Maßstab
1:50

Ausbauquerschnitt D-D Mulde inkl. Kanal

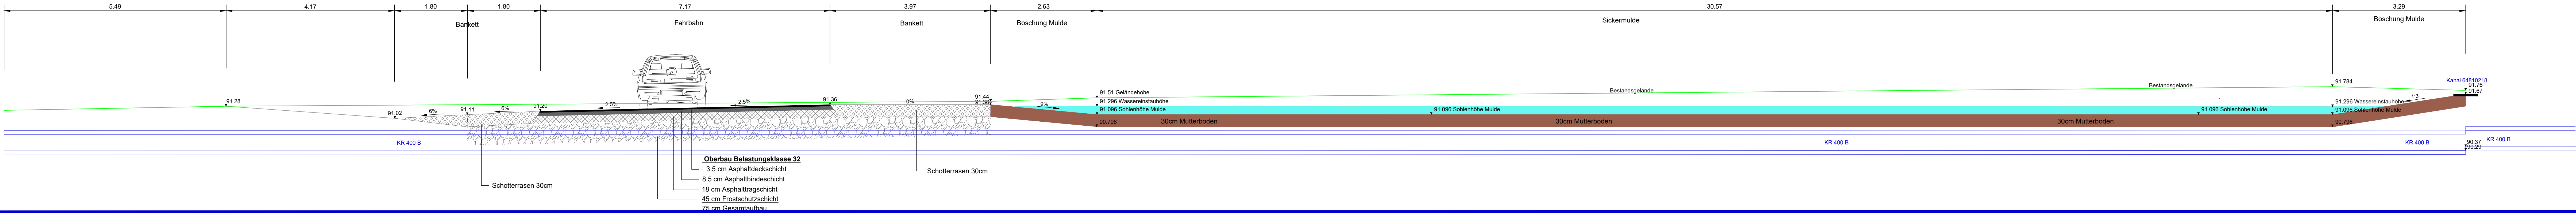

Legende

- Gelehweg
- Fahrbahn
- Radweg
- Hochbord 18/30
- Rundbord 18/22
- Tiefbord 10/30
- Anschluß an Bestand
- Rollstuhl Überfahrstein 15/22 (6cm Abtisch)
- Rinne
- SE: Senkkasten Bestand bleibt erhalten
- BS: Senkkasten Neu
- SE Neu: Senkkasten Neu
- SE Ent: Senkkasten entfernen
- Leitsystem taktile Hopperplatten
- Leitsystem taktile Ripperplatten
- Kontraststreifen
- Großfläche
- VB Q: Verbundpflaster (quadratisch)
- TIS: Telekommunikationschacht
- Lichtsignalanlage

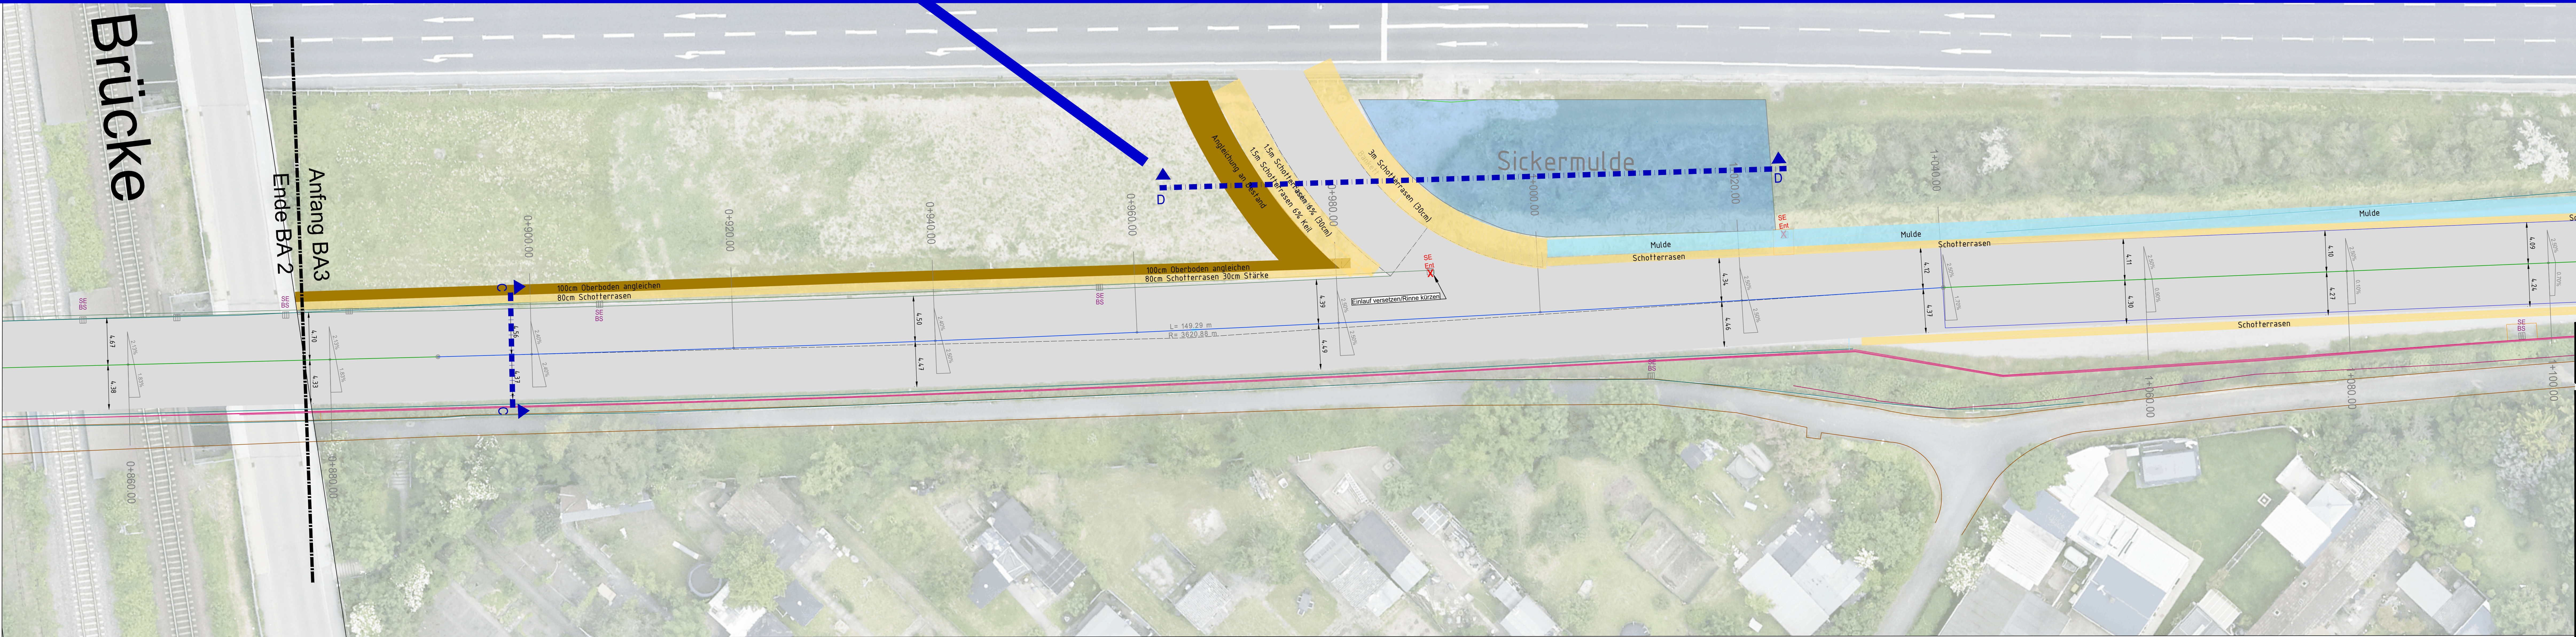

Datum	Art der Änderung	bearbeitet
-------	------------------	------------

STADTRAUMSERVICE MANNHEIM

76.2 Planung und Bau

BA 3.2 Wilhelm Varnholt Allee

Maßstab: 1:200	Sanierung Wilhelm Varnholt Allee	Blatt: Nr. LP-6
Koordinatensystem: UTM	Bau- und Krüger	Reg. Nr.
Grundlage:		Maßn. Nr.
Ausführungsplanung:		
Verm. Aufnahme:		
Proj. Bearb.:		
Gesehen:		

STADTRAUMSERVICE MANNHEIM